


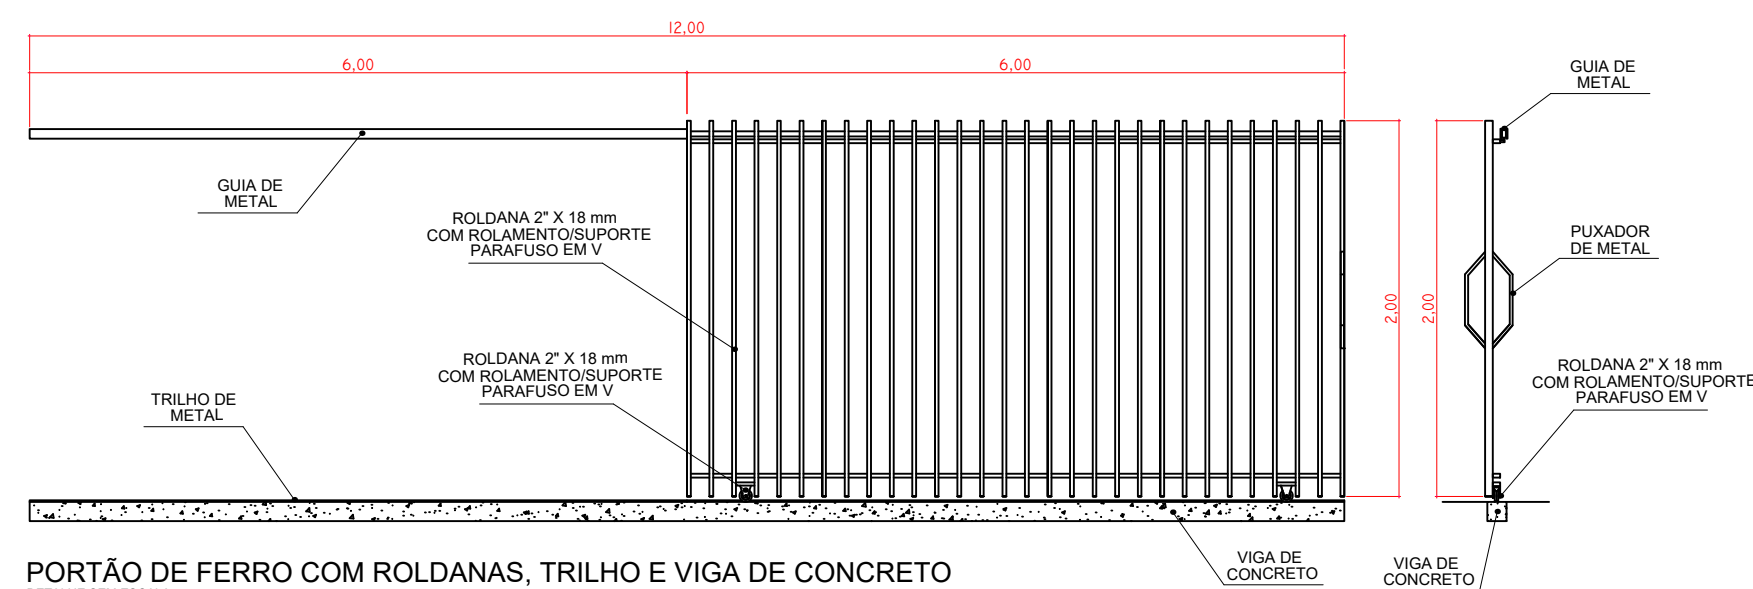











PLANTA BAIXA - A REFORMAR
ESC 1:50

LEGENDA:
 ALVENARIA EXISTENTE
 ALVENARIA A DEMOLIR

ROOMS AND AREAS:
 SALA 1: P-CERAMICO F-PVC, ÁREA: 96.00m²
 SALA 2: P-CERAMICO F-PVC, ÁREA: 14.06m²
 COZINHA: P-CERAMICO F-PVC, ÁREA: 13.63m²
 VARANDA: P-CERAMICO F-PVC, ÁREA: 30.98m²
 BWC MASC: P-CERAMICO F-PVC, ÁREA: 4.48m²
 BWC FEM: P-CERAMICO F-PVC, ÁREA: 3.08m²
 CIRCUL: P-CERAMICO F-PVC, ÁREA: 6.00m²

Dimensions and Details:
 Overall dimensions: 12.30m x 16.20m.
 Room dimensions: SALA 1 (6.00m x 16.20m), SALA 2 (3.70m x 3.80m), COZINHA (2.30m x 5.95m), VARANDA (10.05m x 3.10m).
 Door and window sizes: (JAT70) 170x180, (PC70) 170x210, (P90) 90x210, (PC200) 200x210.
 Wall types: MURETA EM ALVENARIA ALT:1.30m, MURETA EM ALVENARIA ALT:1.30m, MURETA EM ALVENARIA ALT:1.30m, MURETA EM ALVENARIA ALT:1.30m.
 Projection labels: PROJ.BEIRAL, PROJ.VIGA.

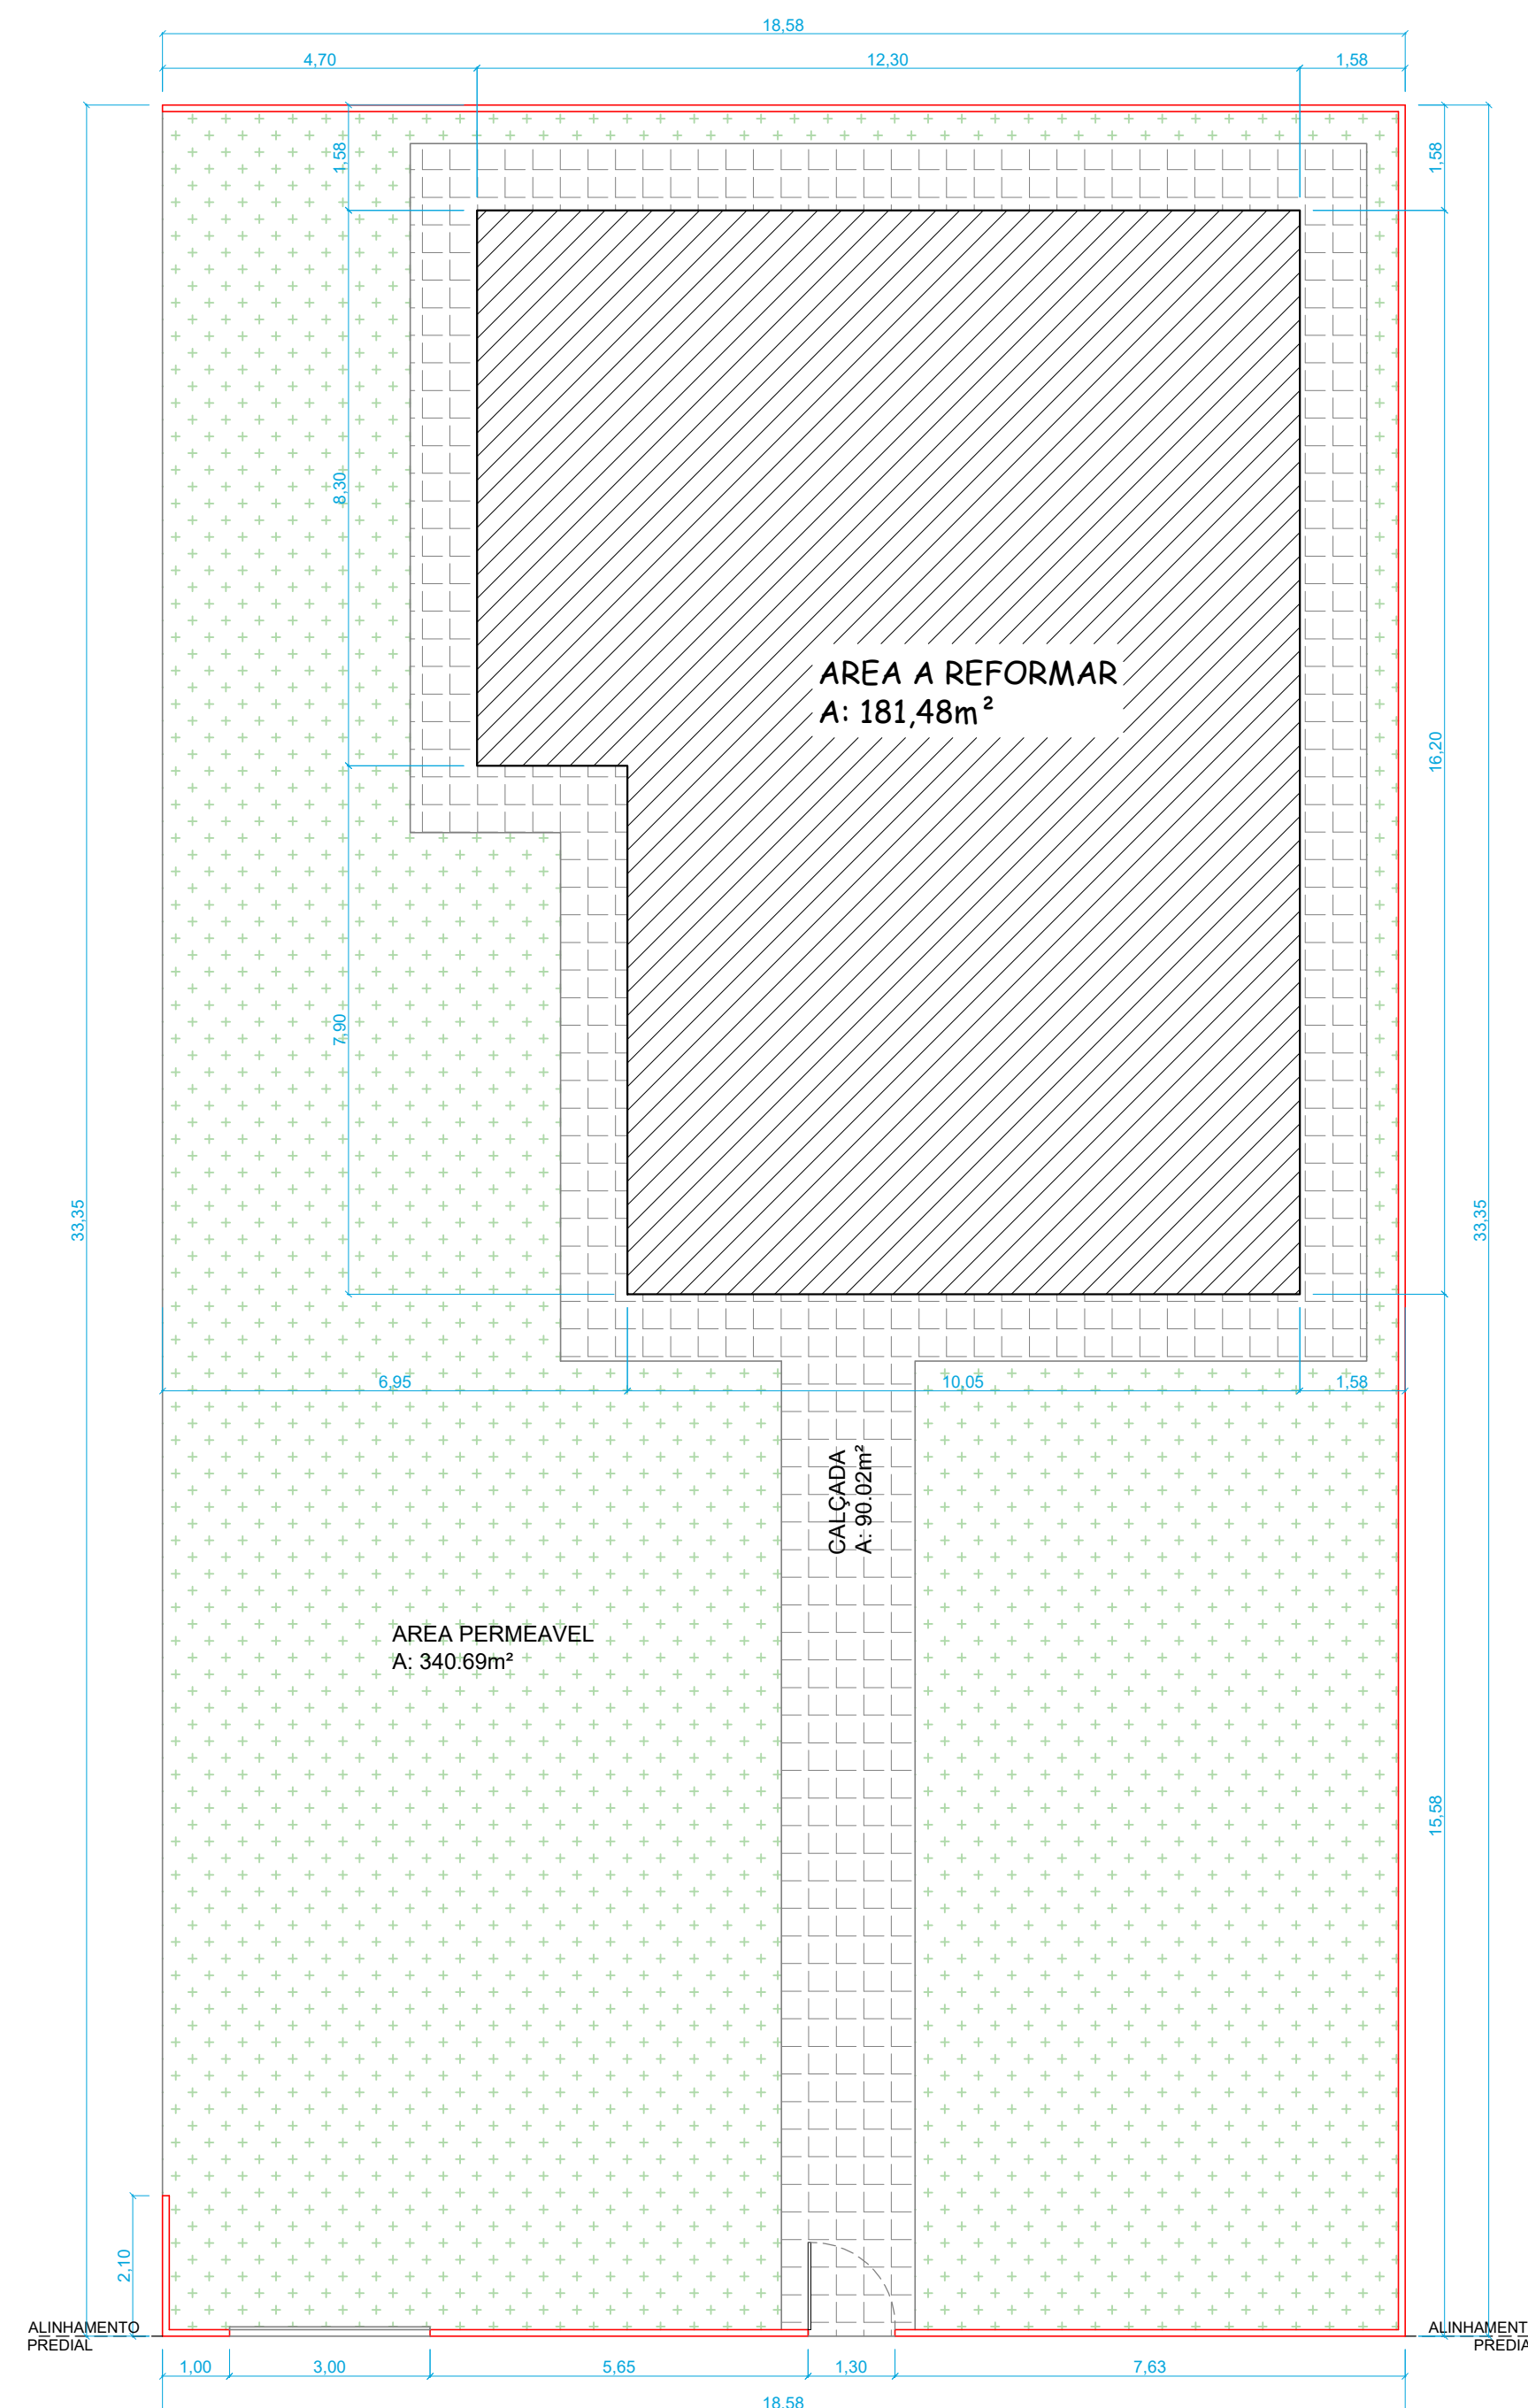

IMPLANTAÇÃO DA OBRA ESC 1:100

TÍTULO DA PRANCHA:		PRANCHA:	ESCALAS:
PROJETO ARQUITETÔNICO		01/02	INDICADA
USO DA EDIFICAÇÃO:		ZONEAMENTO:	COEF. APROV.:
REFORMA DE UMA EDIFICAÇÃO EM ALVENARIA			0,47
LOCAL DA OBRA:		DATA DO PROJETO:	TAXA DE OCUPAÇÃO:
RUA PROJETADA "B"		08/10/2024	
DISTRITO JOÃO VIEIRA - CRUZMALTINA - PARANÁ		DATA DO CORREÇÃO:	46,82%
PROPRIETÁRIO:		CPF/ CNPJ:	
PREFEITURA MUNICIPAL DE CRUZMALTINA			
SITUAÇÃO SEM ESCALA		DECLARO QUE A APROVAÇÃO DO PROJETO NÃO IMPLICA NO RECONHECIMENTO PELA PREFEITURA DO DIREITO DE PROPRIEDADE DO TERRENO.	
		PREFEITURA MUNICIPAL DE CRUZMALTINA PROPRIETÁRIO:	
		AUTOR DO PROJETO:	
		RESP. TÉCNICO PELA EXECUÇÃO:	
QUADRO DE ÁREAS (M2)		ESPAÇO RESERVADO PARA APROVAÇÃO	
TERRENO:.....281,875m²			
AREA A REFORMAR.....181,48m²			
ÁREA TOTAL181,48m²			
AREA DE CALÇADA.....90,02m²			
AREA PERMEAVEL.....340,69m² (11,53%)			
ESPAÇO RESERVADO PARA APROVAÇÃO		ESPAÇO RESERVADO PARA APROVAÇÃO	