


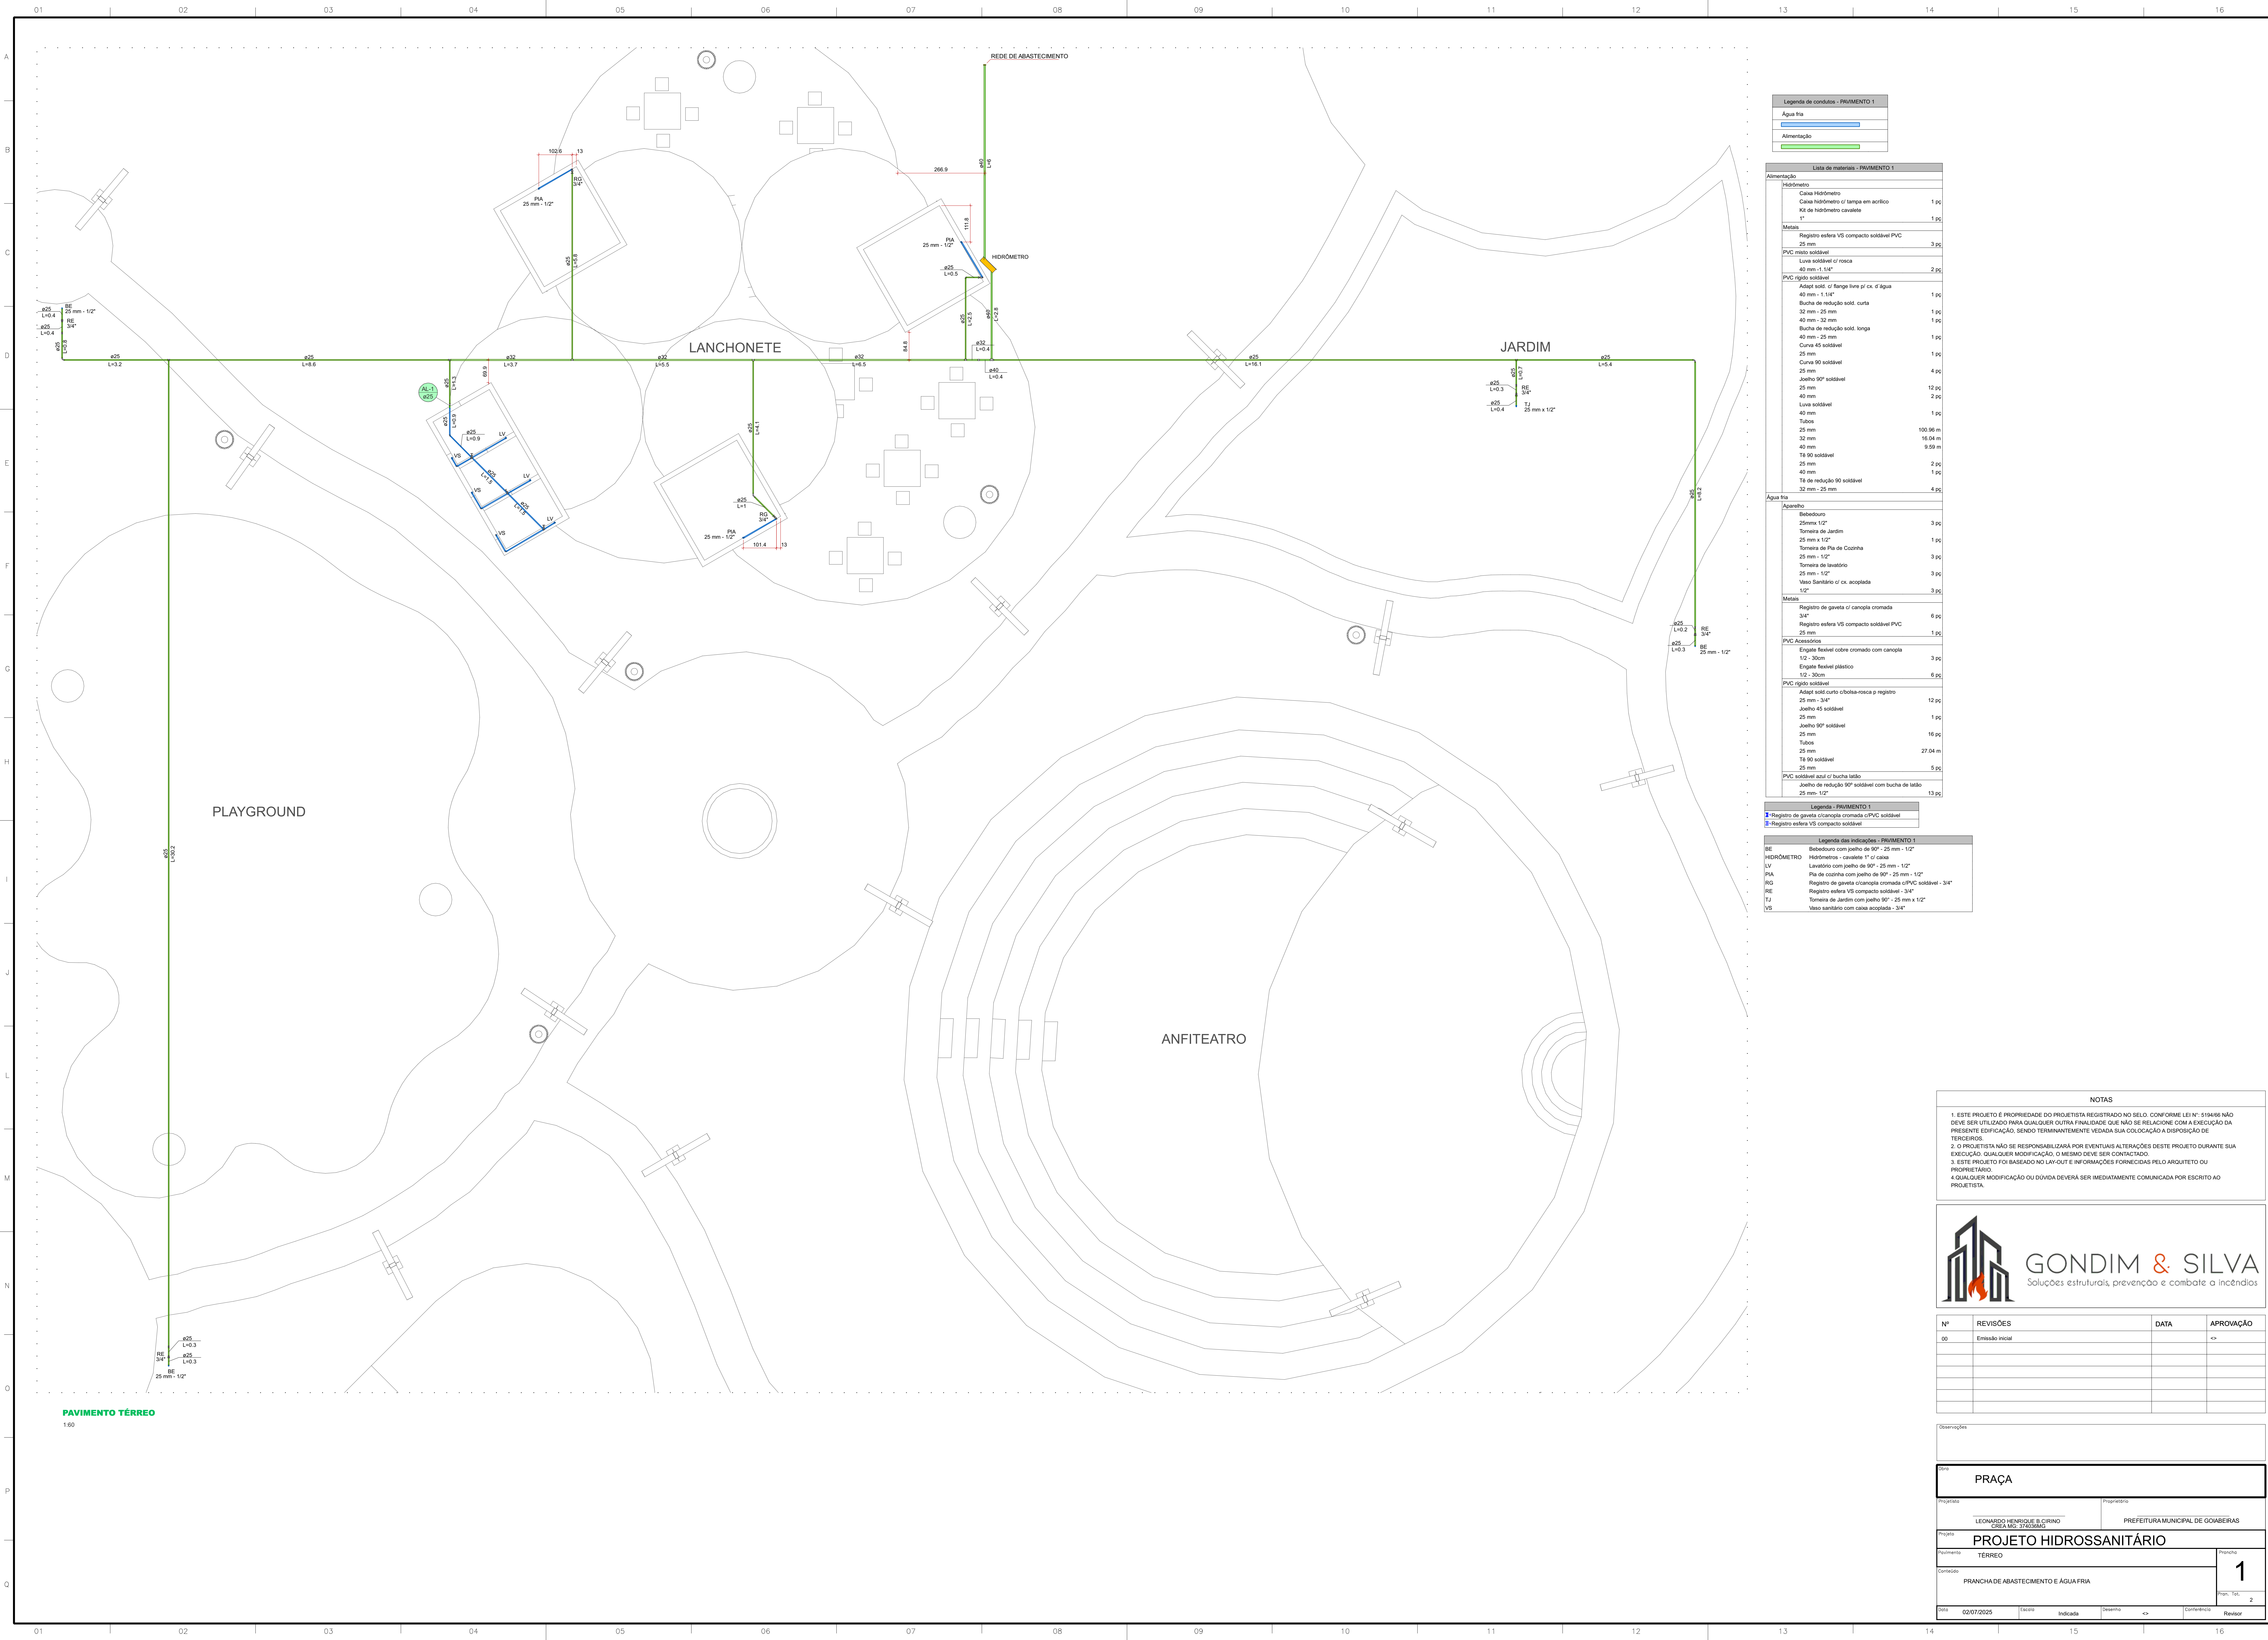

Legenda de condutas - PAVIMENTO 1	
Água fria	
Alimentação	

Lista de materiais - PAVIMENTO 1	
Alimentação	
Hidrómetro	
Caixa hidrómetro	1 pz
Caixa hidrómetro c/ tampa em acrílico	1 pz
Kit de hidrómetro cavalete	1 pz
Metas	
Registro esfera VS compacto soldável PVC	3 pz
25 mm	
PVC misto soldável	
Linha soldável c/ rosca	2 pz
40 mm - 1.14"	
PVC rígido soldável	
Adapt sold c/ fange livre p/ c/ d'água	1 pz
40 mm - 1.14"	
Bucha de redução sold. curta	1 pz
32 mm - 25 mm	
40 mm - 32 mm	1 pz
Bucha de redução sold. longa	1 pz
40 mm - 25 mm	
Curva 45 soldável	1 pz
25 mm	
Curva 90 soldável	4 pz
25 mm	
Joelho 90° soldável	12 pz
25 mm	
40 mm	2 pz
Linha soldável	1 pz
40 mm	
Tubos	
25 mm	100.96 m
32 mm	16.04 m
40 mm	9.59 m
Ta 90 soldável	
25 mm	2 pz
40 mm	1 pz
Ta de redução 90 soldável	
32 mm - 25 mm	4 pz

Água fria	
Bebedouro	
25mm 1/2"	3 pz
Torneira de jardim	
25 mm x 1/2"	1 pz
Torneira de Pia de Cozinha	
25 mm - 1/2"	3 pz
Torneira de lavatório	
25 mm - 1/2"	3 pz
Vaso sanitário c/ ox. acoplada	
1/2"	3 pz

Metas	
Registro de gaveta c/ canopla cromada	
3/4"	6 pz
Registro esfera VS compacto soldável PVC	
25 mm	1 pz
PVC Acessórios	
Engate flexível cobre cromado com canopla	3 pz
1/2 - 30cm	
Engate flexível plástico	6 pz
1/2 - 30cm	
PVC rígido soldável	
Adapt sold curto obusca rosca p registro	12 pz
25 mm - 3/4"	
Joelho 45 soldável	1 pz
25 mm	
Joelho 90° soldável	16 pz
25 mm	
Tubos	
25 mm	27.04 m
Ta 90 soldável	
25 mm	5 pz
PVC soldável azul c/ bucha latão	
Joelho de redução 90° soldável com bucha de latão	13 pz
25 mm - 1/2"	

Legenda - PAVIMENTO 1	
R	Registro de gaveta c/canopla cromada c/PVC soldável
B	Registro esfera VS compacto soldável

Legenda das indicações - PAVIMENTO 1	
BE	Bebedouro com pedço de 90° - 25 mm - 1/2"
HIDROMETRO	Hidrómetro - cavalete 1" c/ caixa
LV	Lavatório com joelho de 90° - 25 mm - 1/2"
PIA	Pia de cozinha com joelho de 90° - 25 mm - 1/2"
RG	Registro de gaveta c/canopla cromada c/PVC soldável - 3/4"
RE	Registro esfera VS compacto soldável - 3/4"
TJ	Torneira de jardim com pedço 90° - 25 mm x 1/2"
VS	Vaso sanitário com cana acoplada - 3/4"

NOTAS	
1. ESTE PROJETO É PROPRIEDADE DO PROJETISTA REGISTRADO NO SELO. CONFORME LEI Nº 5194/86 NÃO DEVE SER UTILIZADO PARA QUALQUER OUTRA FINALIDADE QUE NÃO SE RELACIONE COM A EXECUÇÃO DA PRESENTE IDENTIFICAÇÃO. SENDO TERMINANTEMENTE VEDA A COLOCAÇÃO A DISPOSIÇÃO DE TERCEIROS.	
2. O PROJETISTA NÃO SE RESPONSABILIZA POR EVENTUAIS ALTERAÇÕES DESTE PROJETO DURANTE SUA EXECUÇÃO. QUALQUER MODIFICAÇÃO, O MESMO DEVE SER CONTACTADO.	
3. ESTE PROJETO FOI BASEADO NO LAY-OUT E INFORMAÇÕES FORNECIDAS PELO ARQUITETO OU PROPRIETÁRIO.	
4. QUALQUER MODIFICAÇÃO OU DÚVIDA DEVERÁ SER IMEDIATAMENTE COMUNICADA POR ESCRITO AO PROJETISTA.	



Nº	REVISÕES	DATA	APROVAÇÃO
00	Emissão inicial	<>	

Observações

PRAÇA	
Proprietário	Proprietário
Projeto	PROJETO HIDROSSANITÁRIO
Assinatura	TÉRREO
Contratado	PRANCHA DE ABASTECIMENTO E ÁGUA FRIA
001	02/07/2025
