



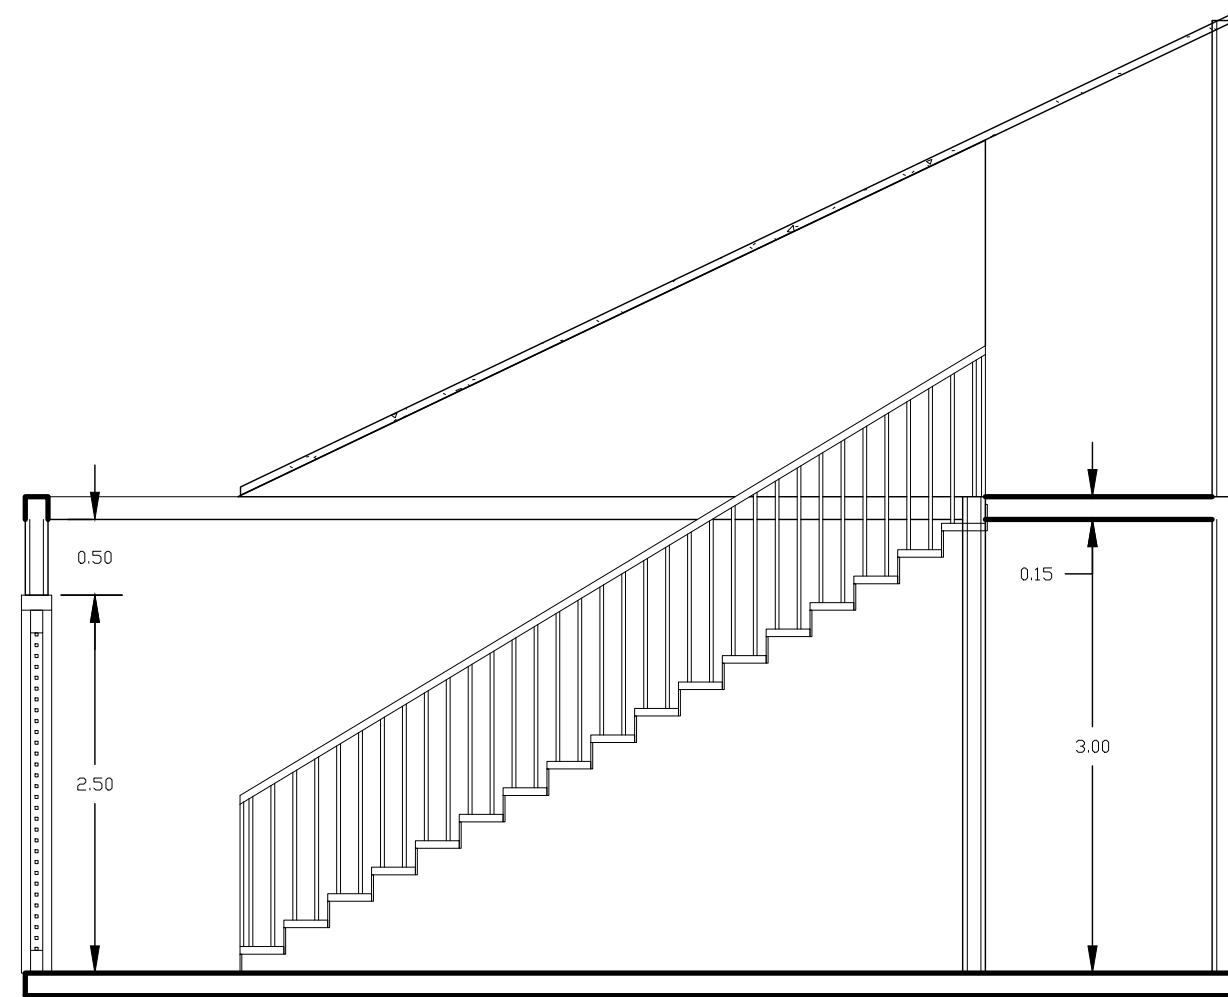


CORTE BB 1


ESCALA 1:50

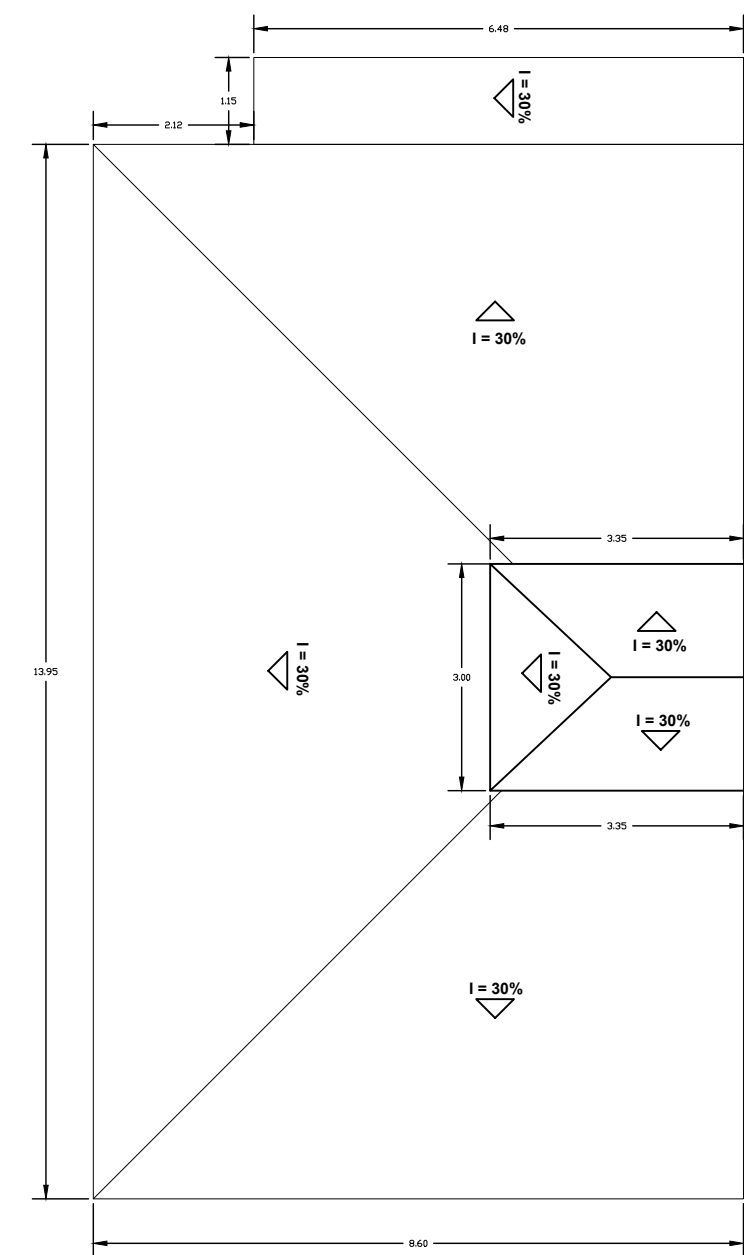

TELHADO
ESCALA 1:100

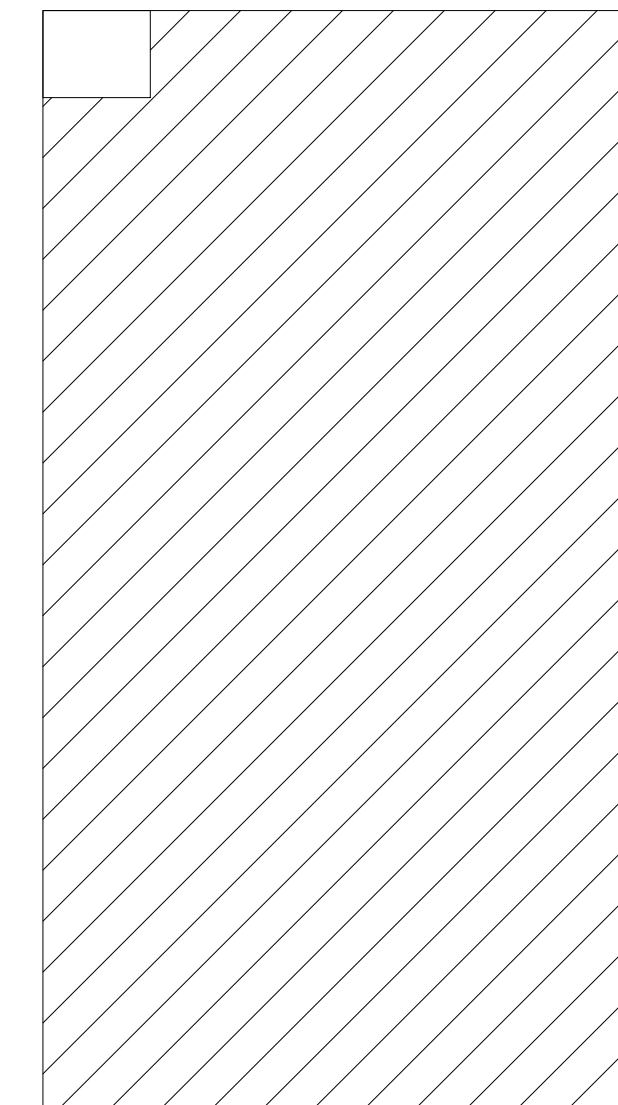

SITUAÇÃO
ESCALA 1:100

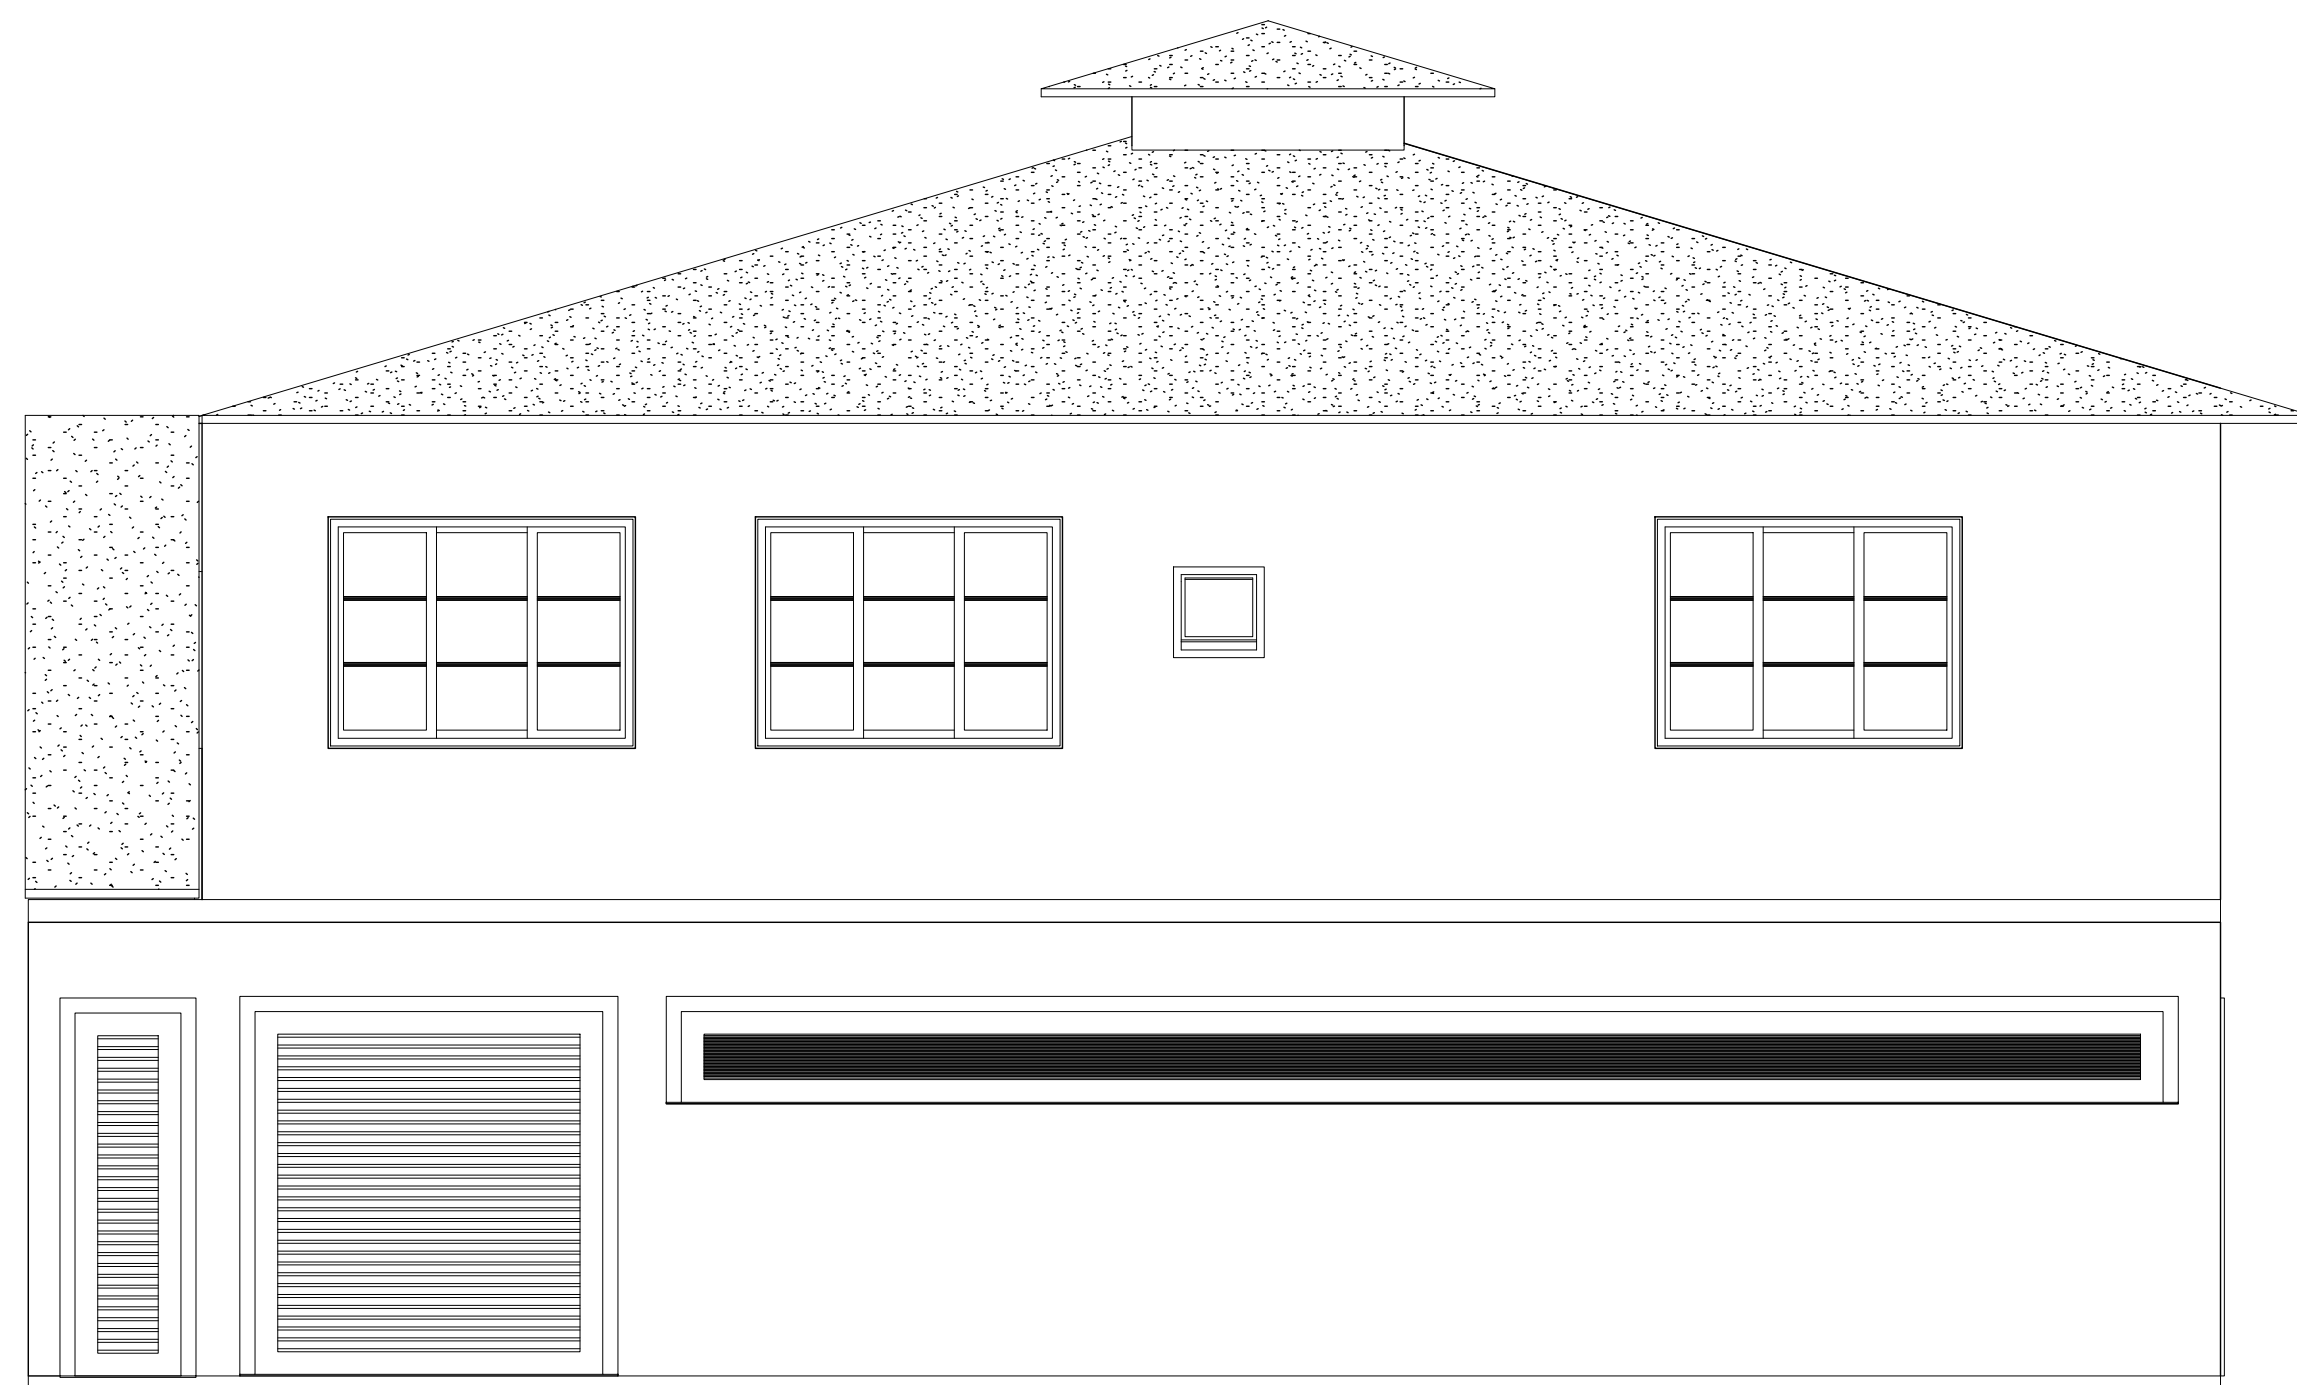

FACHADA LATERAL

ESCALA 1:50



FACHADA
ESCALA 1:50

PROJETO ARQUITETÔNICO		/ 02
PROJETO ARQUITETÔNICO		
LOCAL:		
COORDENADAS :		
PROPRIETÁRIO: PREFEITURA MUNICIPAL DE CUPARAQUE		
INSCR. IMOB.:		ESCALA : INDICADAS
_____ PREFEITO XXXXX PREFEITURA MUNICIPAL DE CUPARAQUE		_____ GUILHERME COELHO FERNANDES ENGENHEIRO CIVIL E AMBIENTAL CREA 2017/22 / D
ÁREAS EM M²		_____
ART:		CONTRATO DE REPASSE: