

FUNDAÇÃO – PAVILHÃO  
Piso  
Escala: 1:50

P1, P2, P3, P4, P5, P6, P7, P8, P9, P10, P11, P12, P13, P14 e P15

P16, P17, P18, P19, P20, P21, P22, P23, P24, P25, P26, P27, P28, P29, P30, P40, P41, P42, P43, P44, P45, P46, P47, P48, P49, P50, P51, P52 e P53

P31, P32, P33, P34, P35, P36, P37, P38 e P39

P54

DETALHAMENTO DE SAPATAS DE CONCRETO ARMADO

DETALHAMENTO DE SAPATAS DE CONCRETO ARMADO

DETALHAMENTO DE SAPATAS DE CONCRETO ARMADO

DETALHAMENTO DE SAPATAS DE CONCRETO ARMADO

DETALHAMENTO DE SAPATAS DE CONCRETO ARMADO


DETALHAMENTO DE SAPATAS DE CONCRETO ARMADO

DETALHAMENTO DE SAPATAS DE CONCRETO ARMADO

DETALHAMENTO DE SAPATAS DE CONCRETO ARMADO

Resumo	Aço	Comp. total	Peso+10%	Total
FUNDAÇÃO – PAVILHAO				
Detalhamento	fundação	(m)	(kg)	
CA-50	Ø10	1183,9	803	803
CA-60	Ø5	139,9	24	24
Total				827

Quantidade de Sapatas de Fundação				
Sapatas	Quantidade	Comprimento (m)	Peso (kg)	Total (kg)
P1, P2, P3, P4, P5, P6, P7, P8, P9, P10, P11, P12, P13, P14, P15, P16, P17, P18, P19, P20, P21, P22, P23, P24, P25, P26, P27, P28, P29, P30, P40, P41, P42, P43, P44, P45, P46, P47, P48, P49, P50, P51, P52 e P53	803	40	40160,00	40160,00

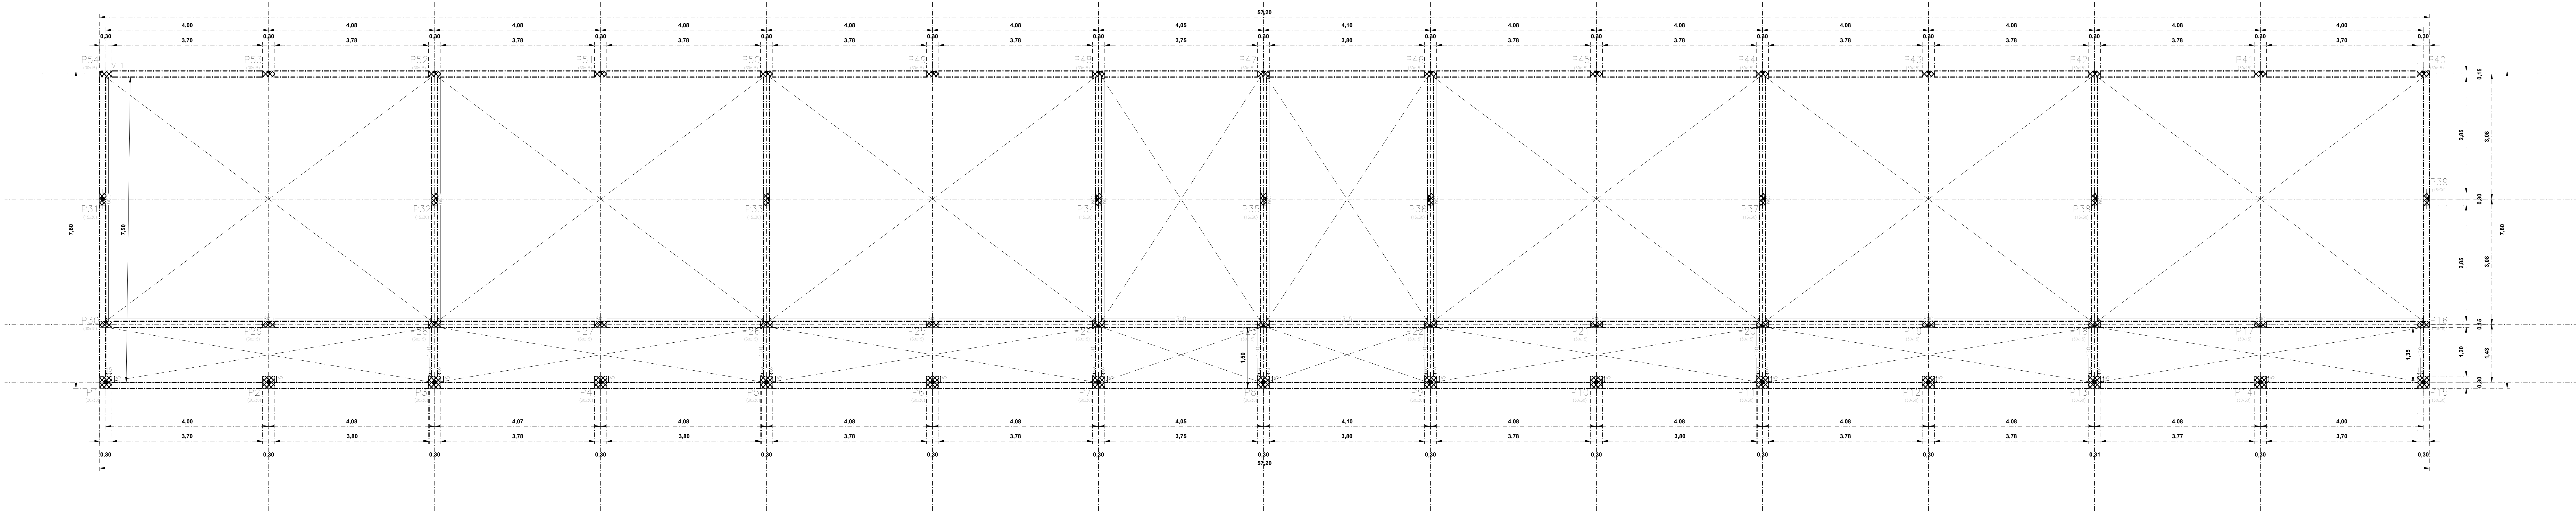

LOCALIZAÇÃO DE PILAR  
Piso  
Escala: 1:50

PROPRIETÁRIO: PREF. MUNICIPAL DE CUPARAQUE		CONTEÚDO: PLANTA DE LOCALIZAÇÃO DE PILAR PLANTA DE SAPATAS /LOCALIZAÇÃO PLANTA DE SAPATAS- DETALHAMENTO DE SAPATAS		RESPONSÁVEL TÉCNICO:  GUILHERME COELHO FERNANDES CREA: 201.722/D	RESPONSÁVEL MUNICÍPIO:  ROGERIO VICENTE MENDES PREFEITO MUNICIPAL
MUNICÍPIO: CUPARAQUE /MG	DATA: 30/09/2025	TÍTULO: PROJETO ESTRUTURAL PAVILHÃO ESCOLA DONA TAZINHA			
LOCALIZAÇÃO: CENTRO	ÁREA: 446,16 m2	FOLHA: 1/5	ESCALA: INDICADA		