


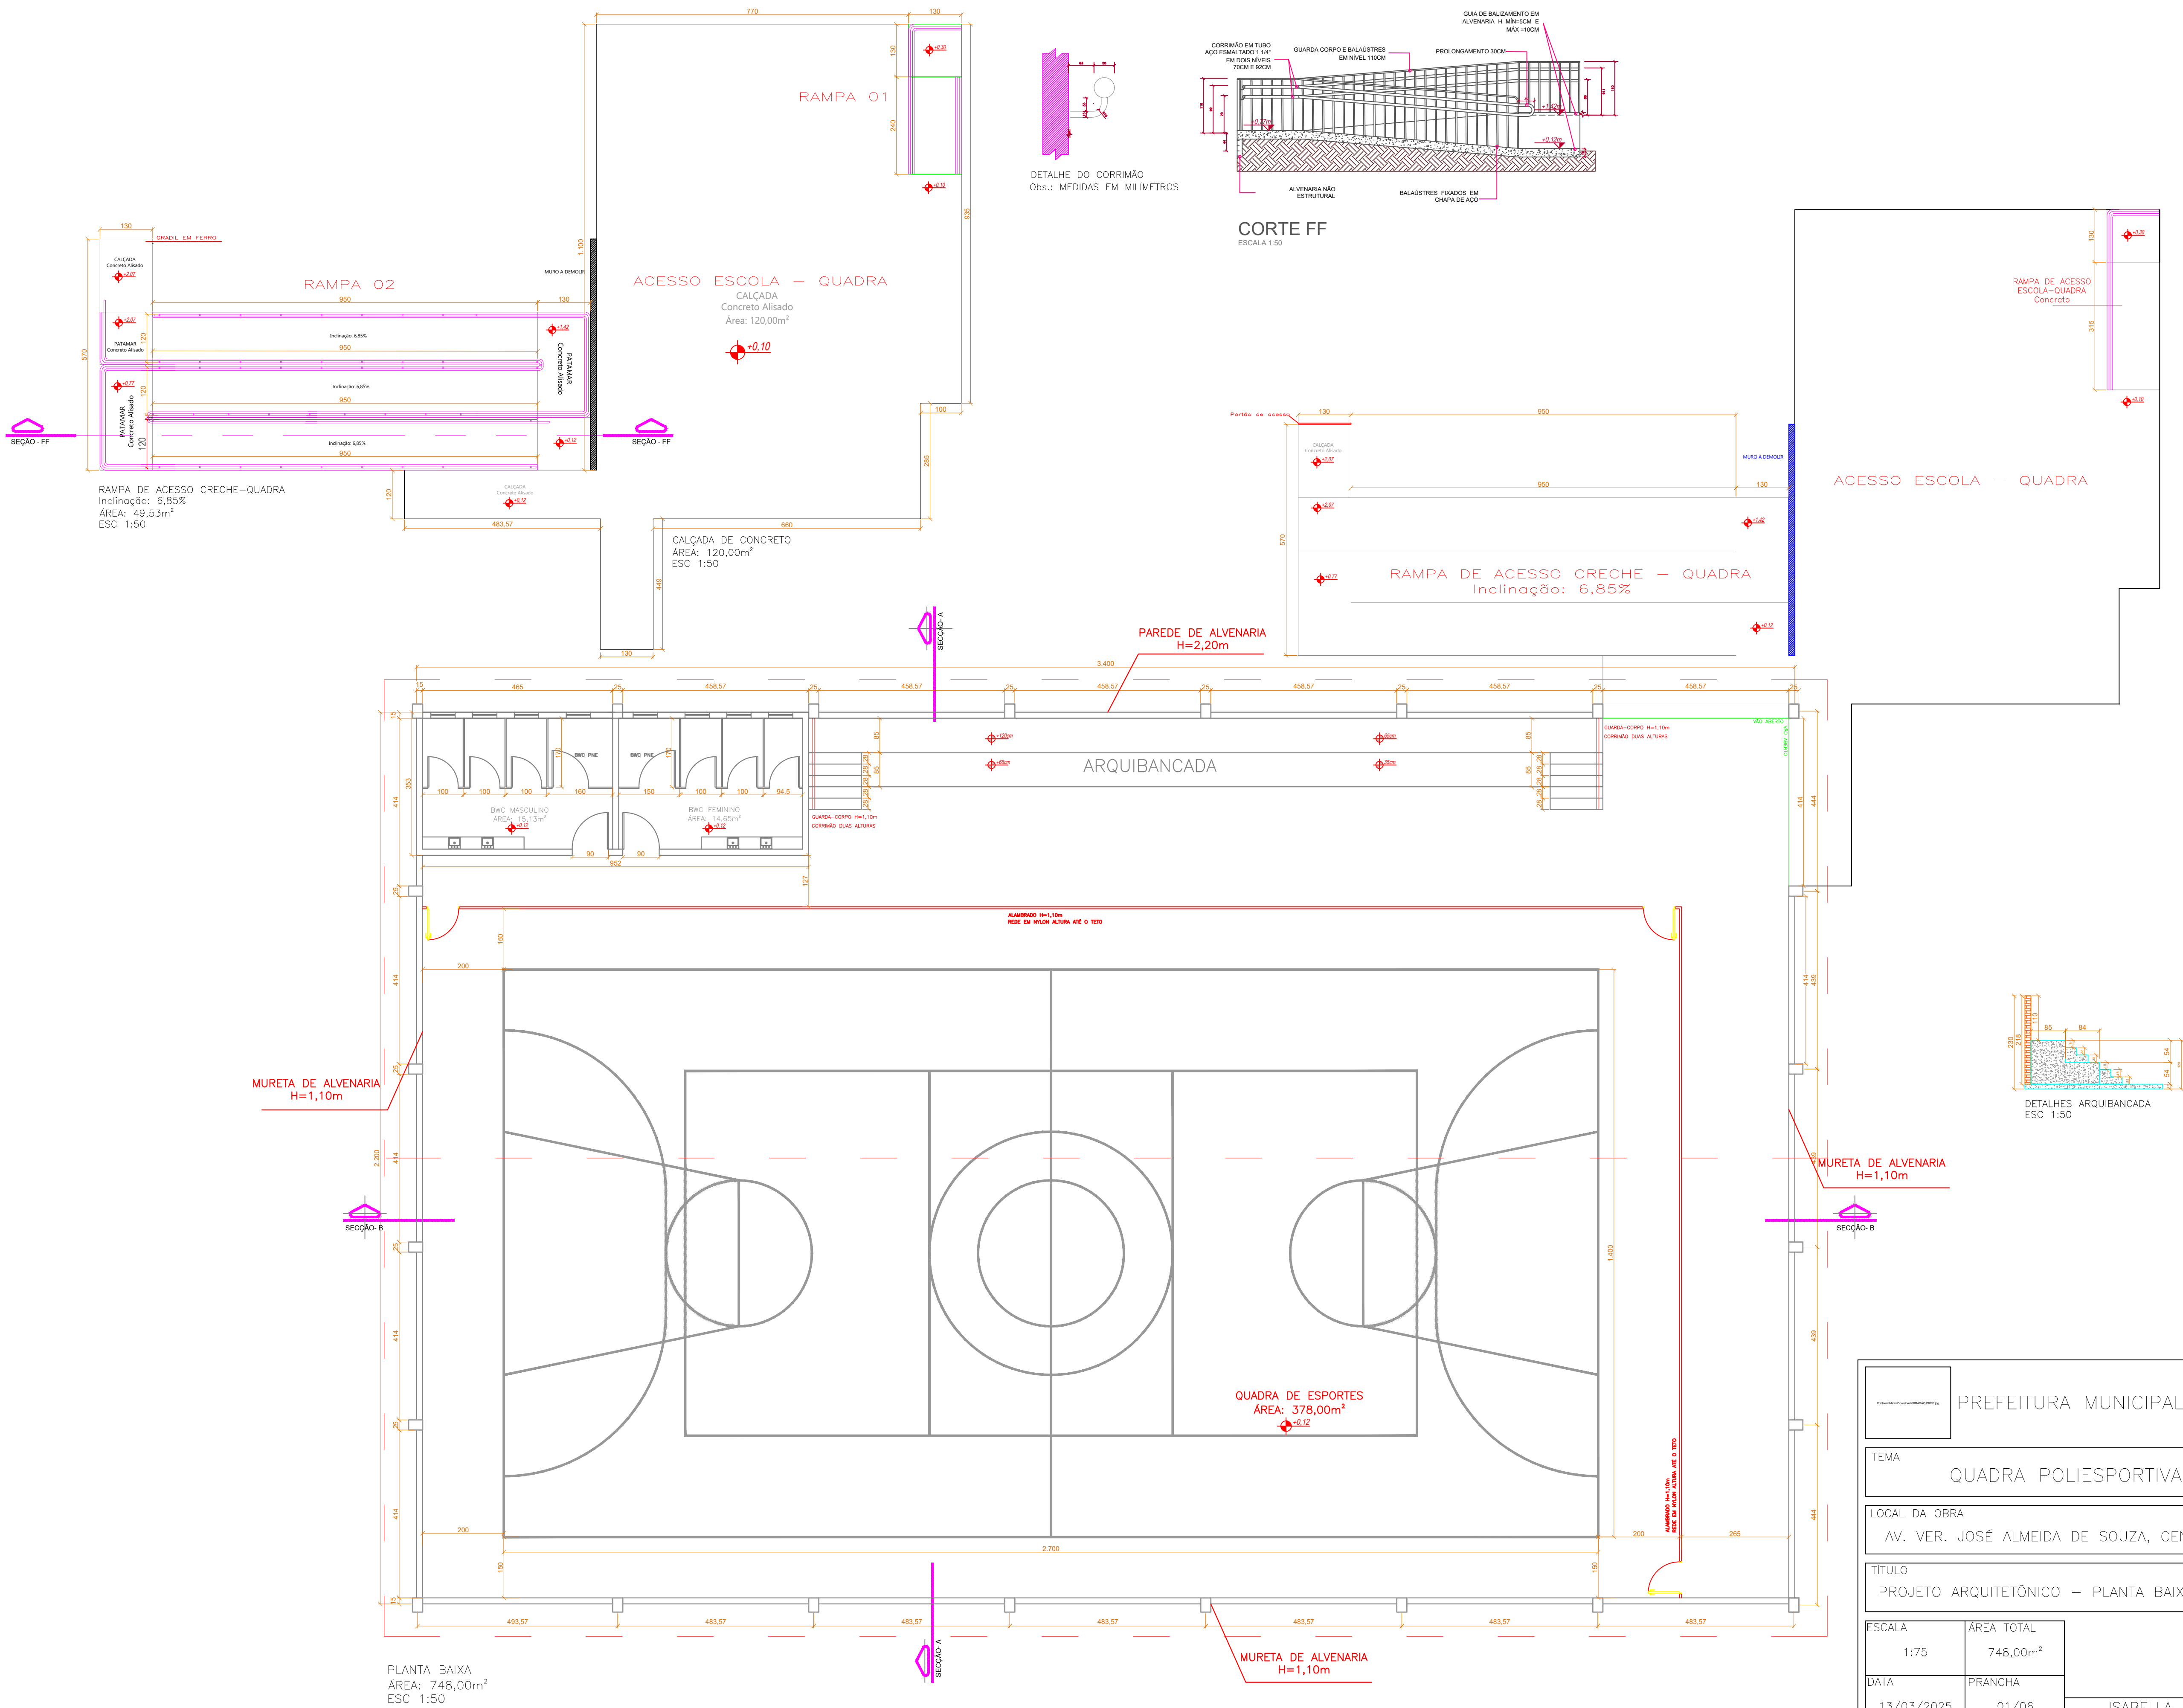

PREFEITURA MUNICIPAL DE FREI ROGÉRIO		
TEMA	QUADRA POLIESPORTIVA COBERTA	
LOCAL DA OBRA	AV. VER. JOSÉ ALMEIDA DE SOUZA, CENTRO, FREI ROGÉRIO/SC	
TÍTULO	PROJETO ARQUITETÔNICO – PLANTA BAIXA – DETALHES RAMPA	
ESCALA	1:75	ÁREA TOTAL 748,00m²
DATA	13/03/2025	PRÂNCIA 01/06
ISABELLA F. P. RIGHEZ PIAZZA CREA/SC 178984-5		