


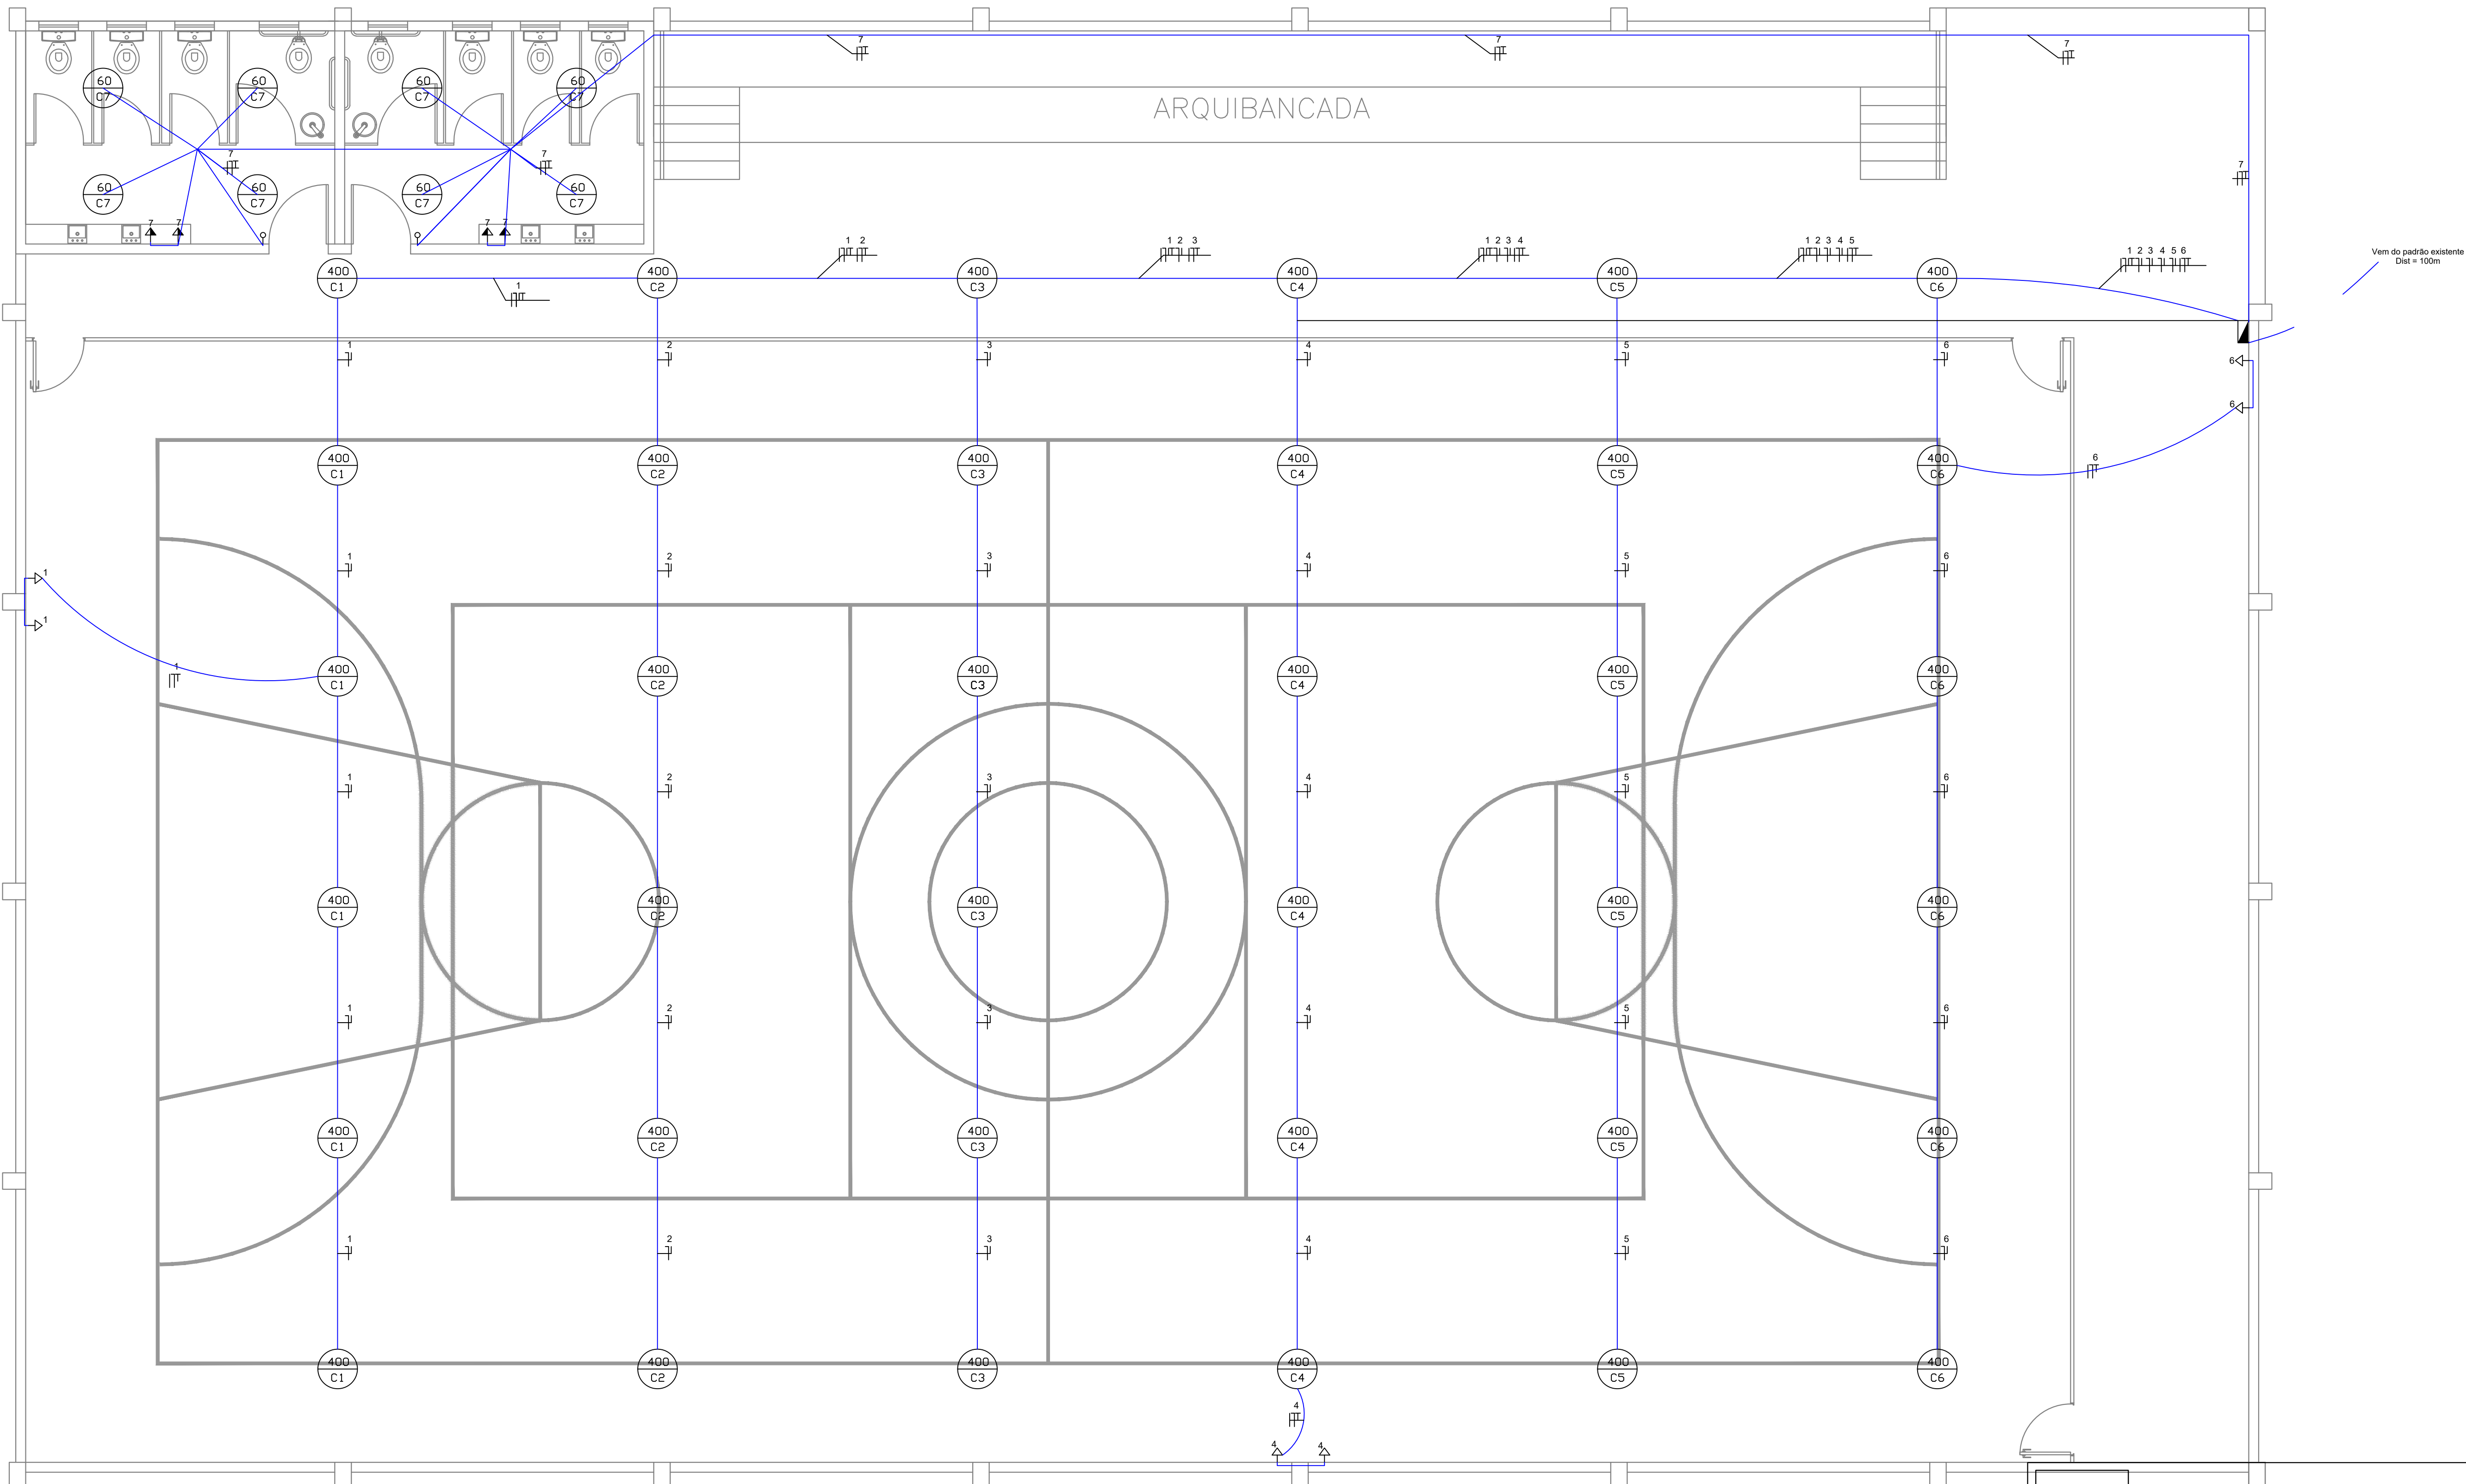

INSTALAÇÕES ELÉTRICAS
ÁREA: 748,00m²
ESC 1:50

LEGENDA ELÉTRICO	
SÍMBOLO	ESPECIFICAÇÃO
	TOMADA SIMPLES - a 30 cm
	TOMADA SIMPLES - a 110 cm
	INTERRUPTOR SIMPLES
	QUADRO DE MEDIÇÃO
	QUADRO DE DISTRIBUIÇÃO
	ELETROTUTO P/ TETO
	ELETROTUTO P/ TELEFONE
	ELETRODUTO P/ PISO
	CONTUTOR FASE-NEUTRO-RETORNO-TERRA
	ATERRAMENTO

Quadro de Cargas:												
CIRCUITO	LAMPADAS				TOMADAS			CARGA (W)	FATOR (%)	CARGA (W)	CONDUTOR (mm2)	PROTECAO A
	32W	60W	100W	400W	100W	600W	4400W					
1	—	—	08	06	04	—	—	3600	80	2880	1,5	20
2	—	—	—	06	—	—	—	2400	80	1920	1,5	20
3	—	—	—	06	—	—	—	2400	80	1920	1,5	20
4	—	—	—	06	02	—	—	2600	80	2080	1,5	20
5	—	—	—	06	—	—	—	2400	80	1920	1,5	20
6	—	—	—	06	02	—	—	2600	80	2080	1,5	20
7	—	—	8		04	—	—	1200	80	960	1,5	20
8												
TOTAL	—	—	—	36	12	—	—	19600	80	15680	10,0	50

PREFEITURA MUNICIPAL DE FREI ROGÉRIO

TEMA

QUADRA POLIESPORTIVA COBERTA

LOCAL DA OBRA

AV. VER. JOSÉ ALMEIDA DE SOUZA, CENTRO, FREI ROGÉRIO/SC

TÍTULO

PROJETO ELÉTRICO

ESCALA

1:50

ÁREA TOTAL

748,00m²

DATA

13/03/2025

PRANCHA

04/06

ISABELLA F. P. RIGHEZ PIAZZA

CREA/SC 178984-5