



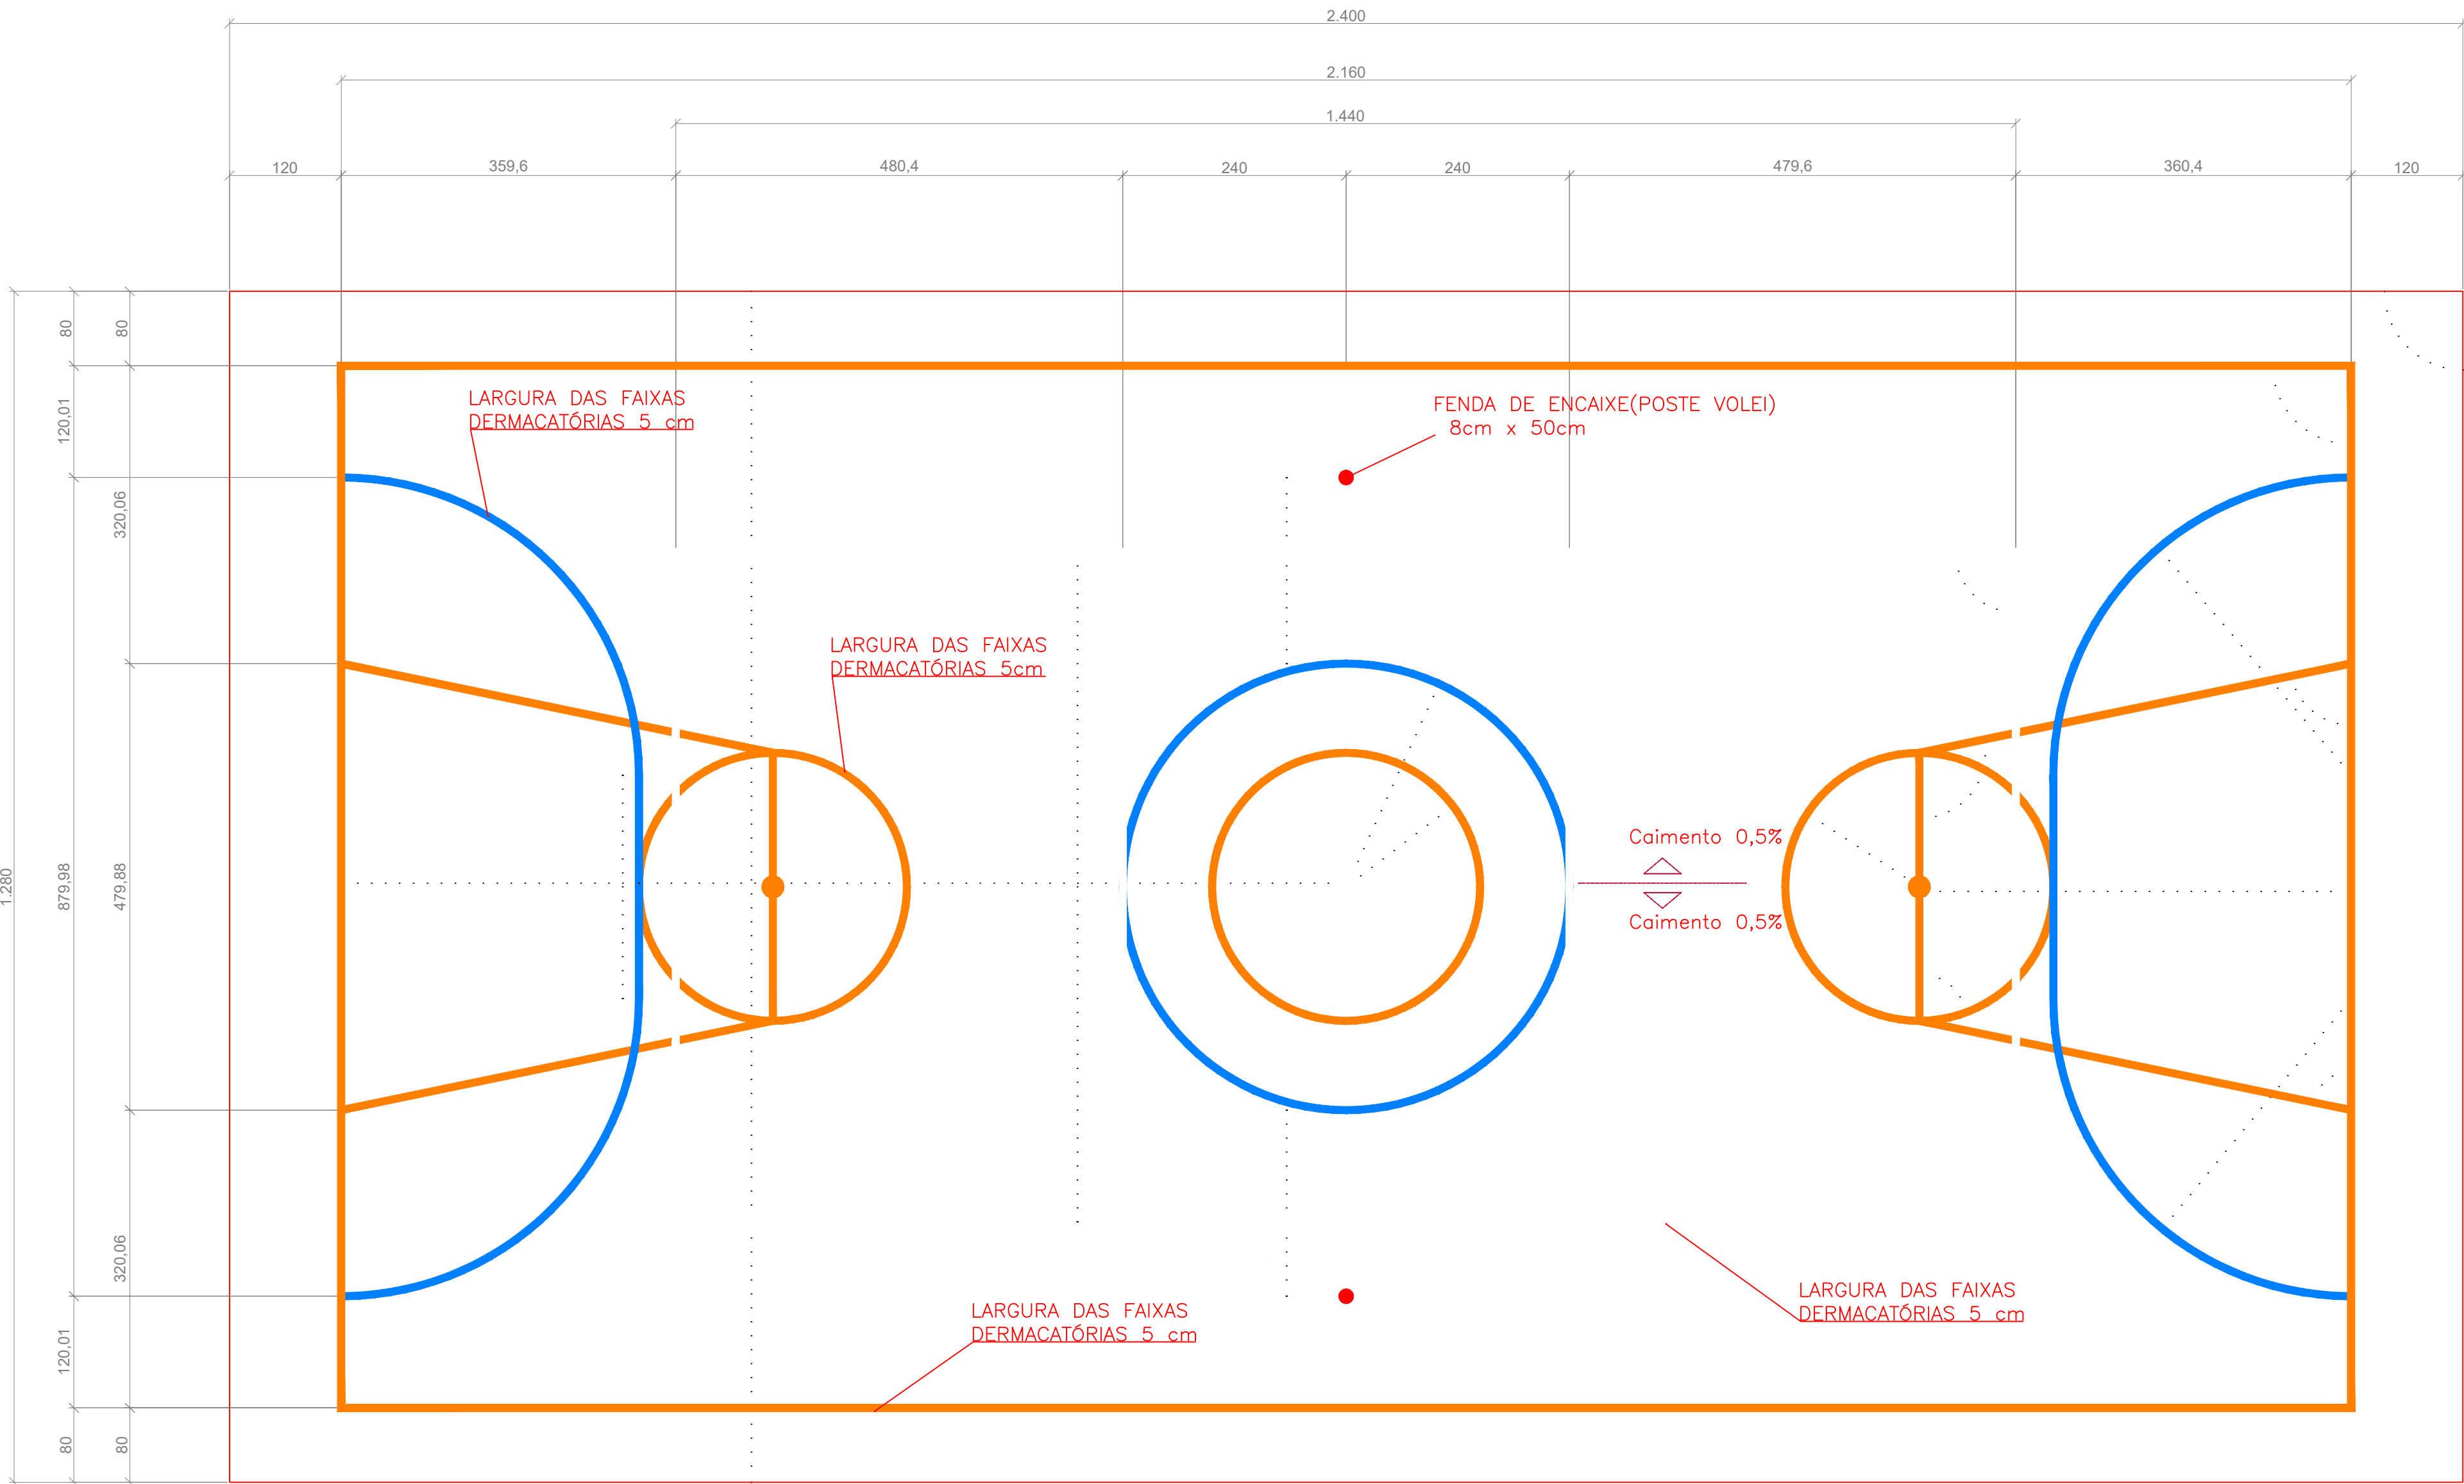

OBS.:PINTURA COM TINTA BASE EPOXI

PINTURA DO PISO DA QUADRA – FAIXAS
ESC 1:50

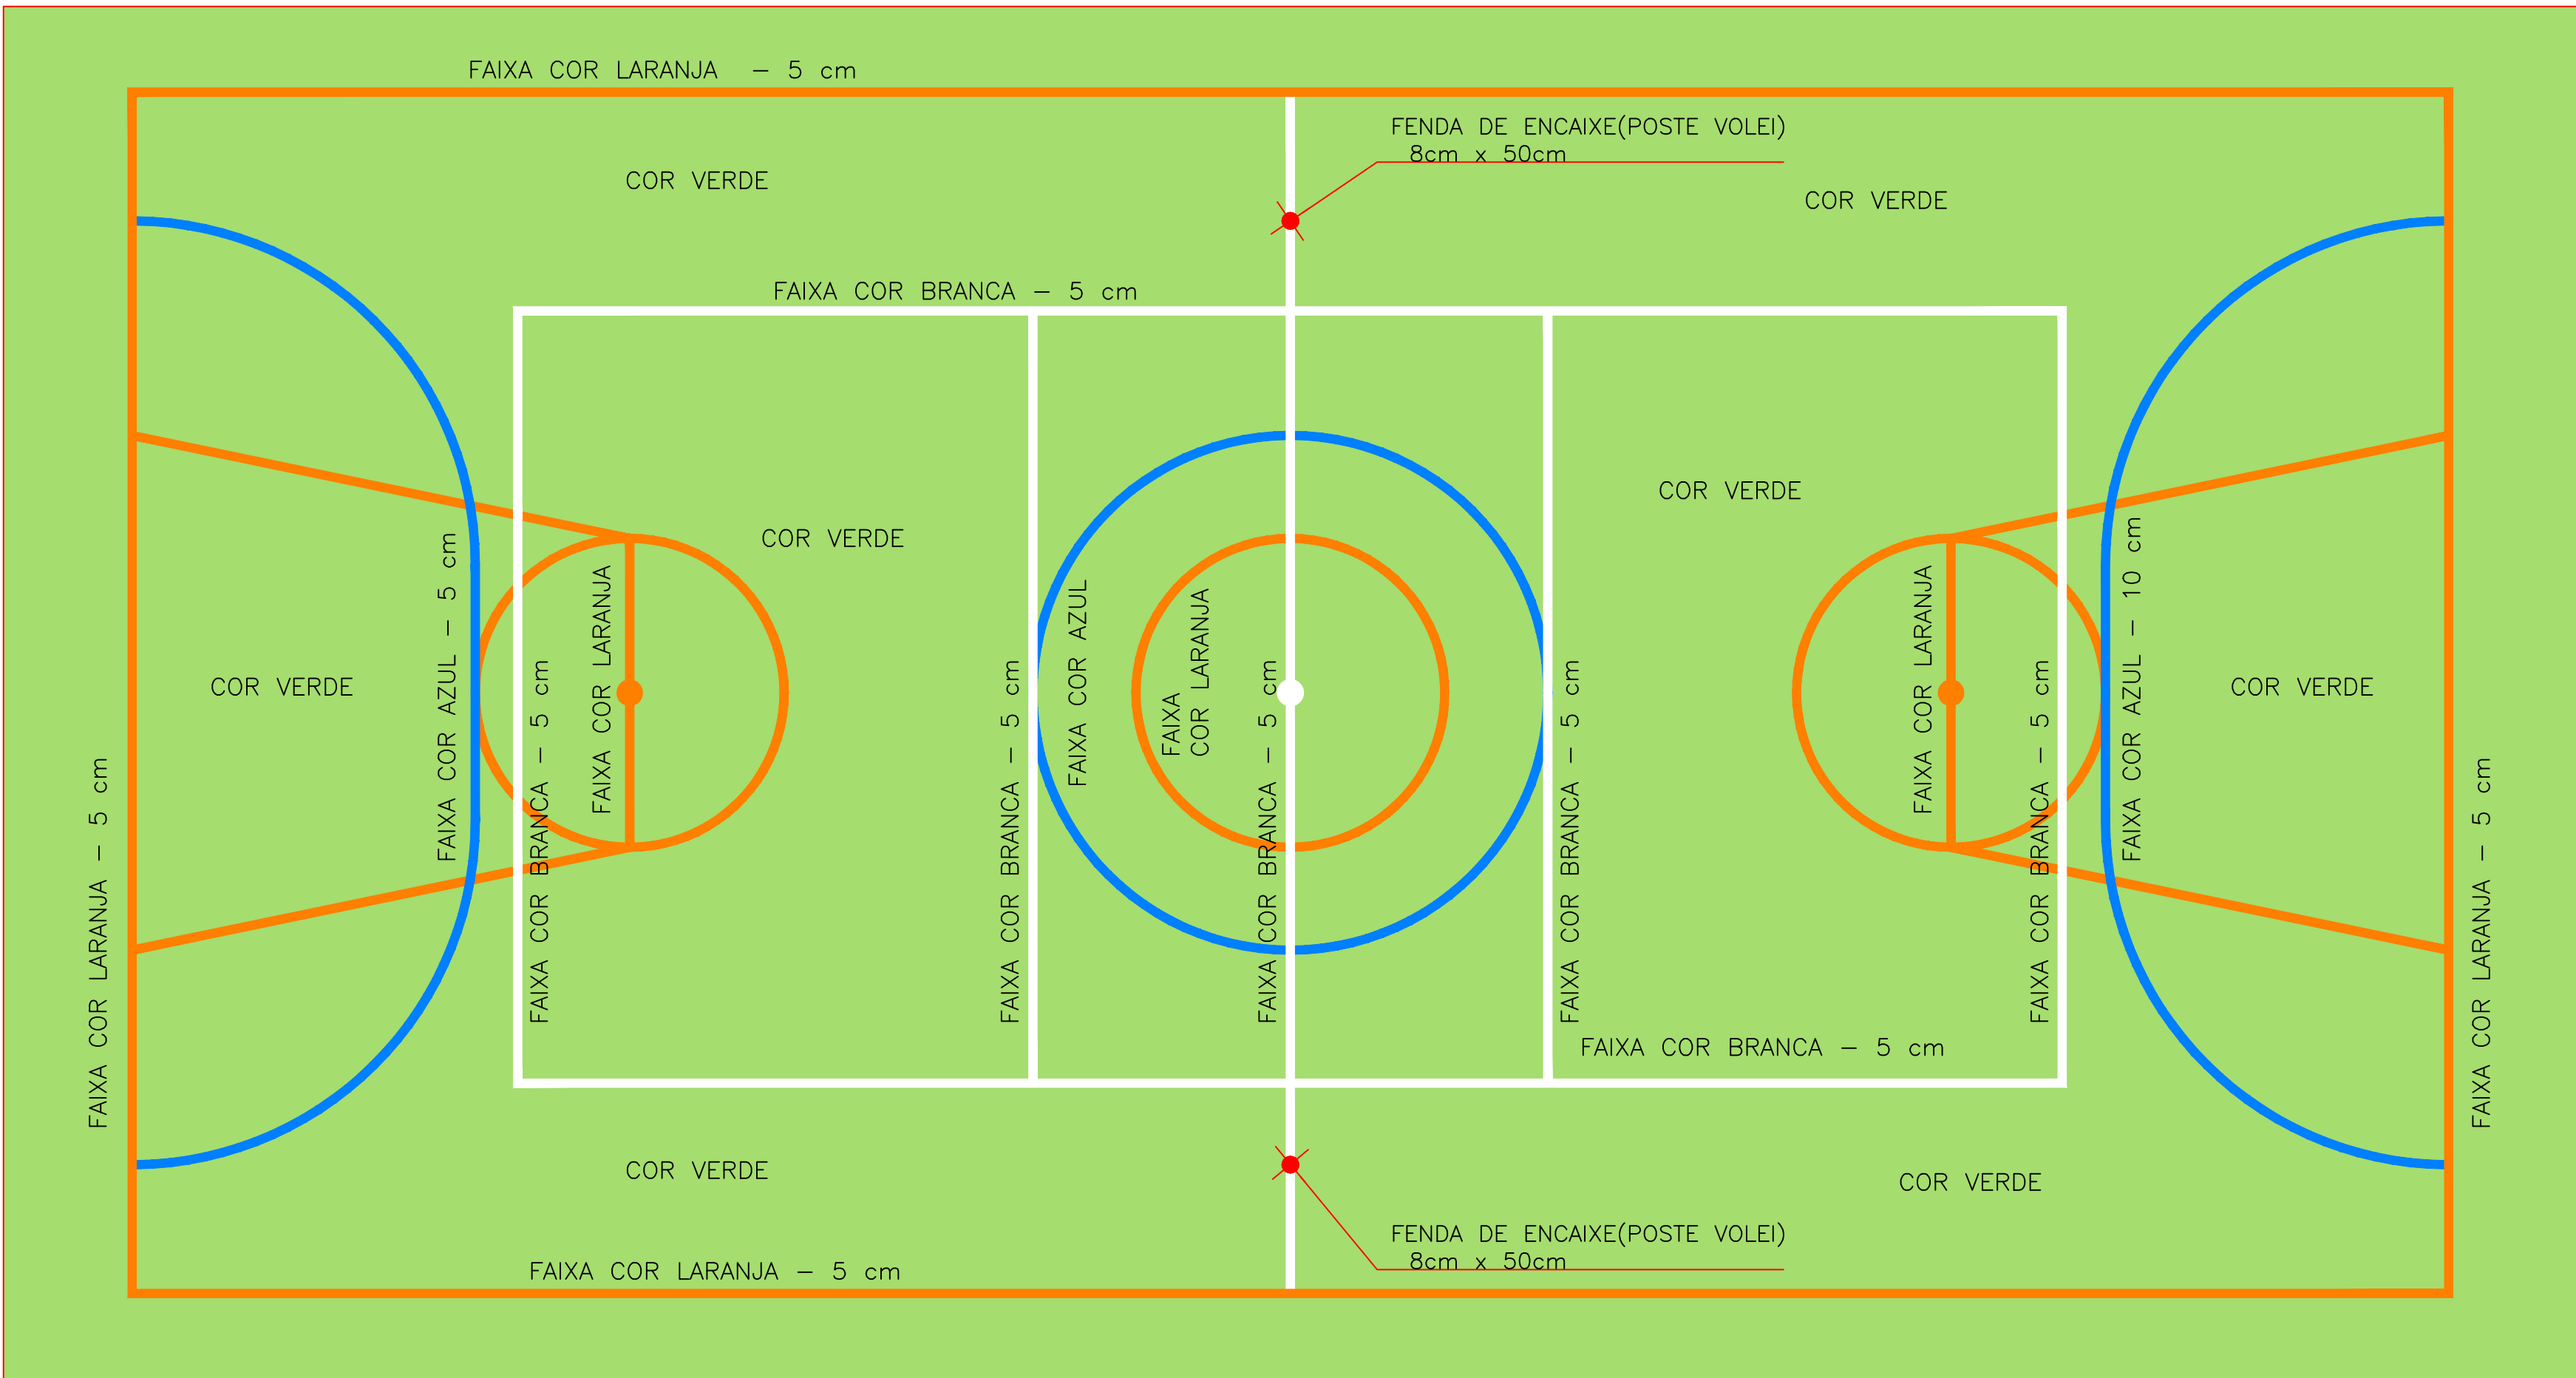

OBS.:PINTURA COM TINTA BASE EPOXI

PINTURA DO PISO DA QUADRA – ÁREA INTERNA: 378m²
ESC 1:50

PREFEITURA MUNICIPAL DE FREI ROGÉRIO	
TEMA QUADRA POLIESPORTIVA COBERTA	
LOCAL DA OBRA AV. VER. JOSÉ ALMEIDA DE SOUZA, CENTRO, FREI ROGÉRIO/SC	
TÍTULO DETALHES PINTURA QUADRA	
ESCALA 1:50	ÁREA TOTAL 748,00m²
DATA 13/03/2025	PRANCHA 03/06
ISABELLA F. P. RIGHES PIAZZA CREA/SC 178984–5	