


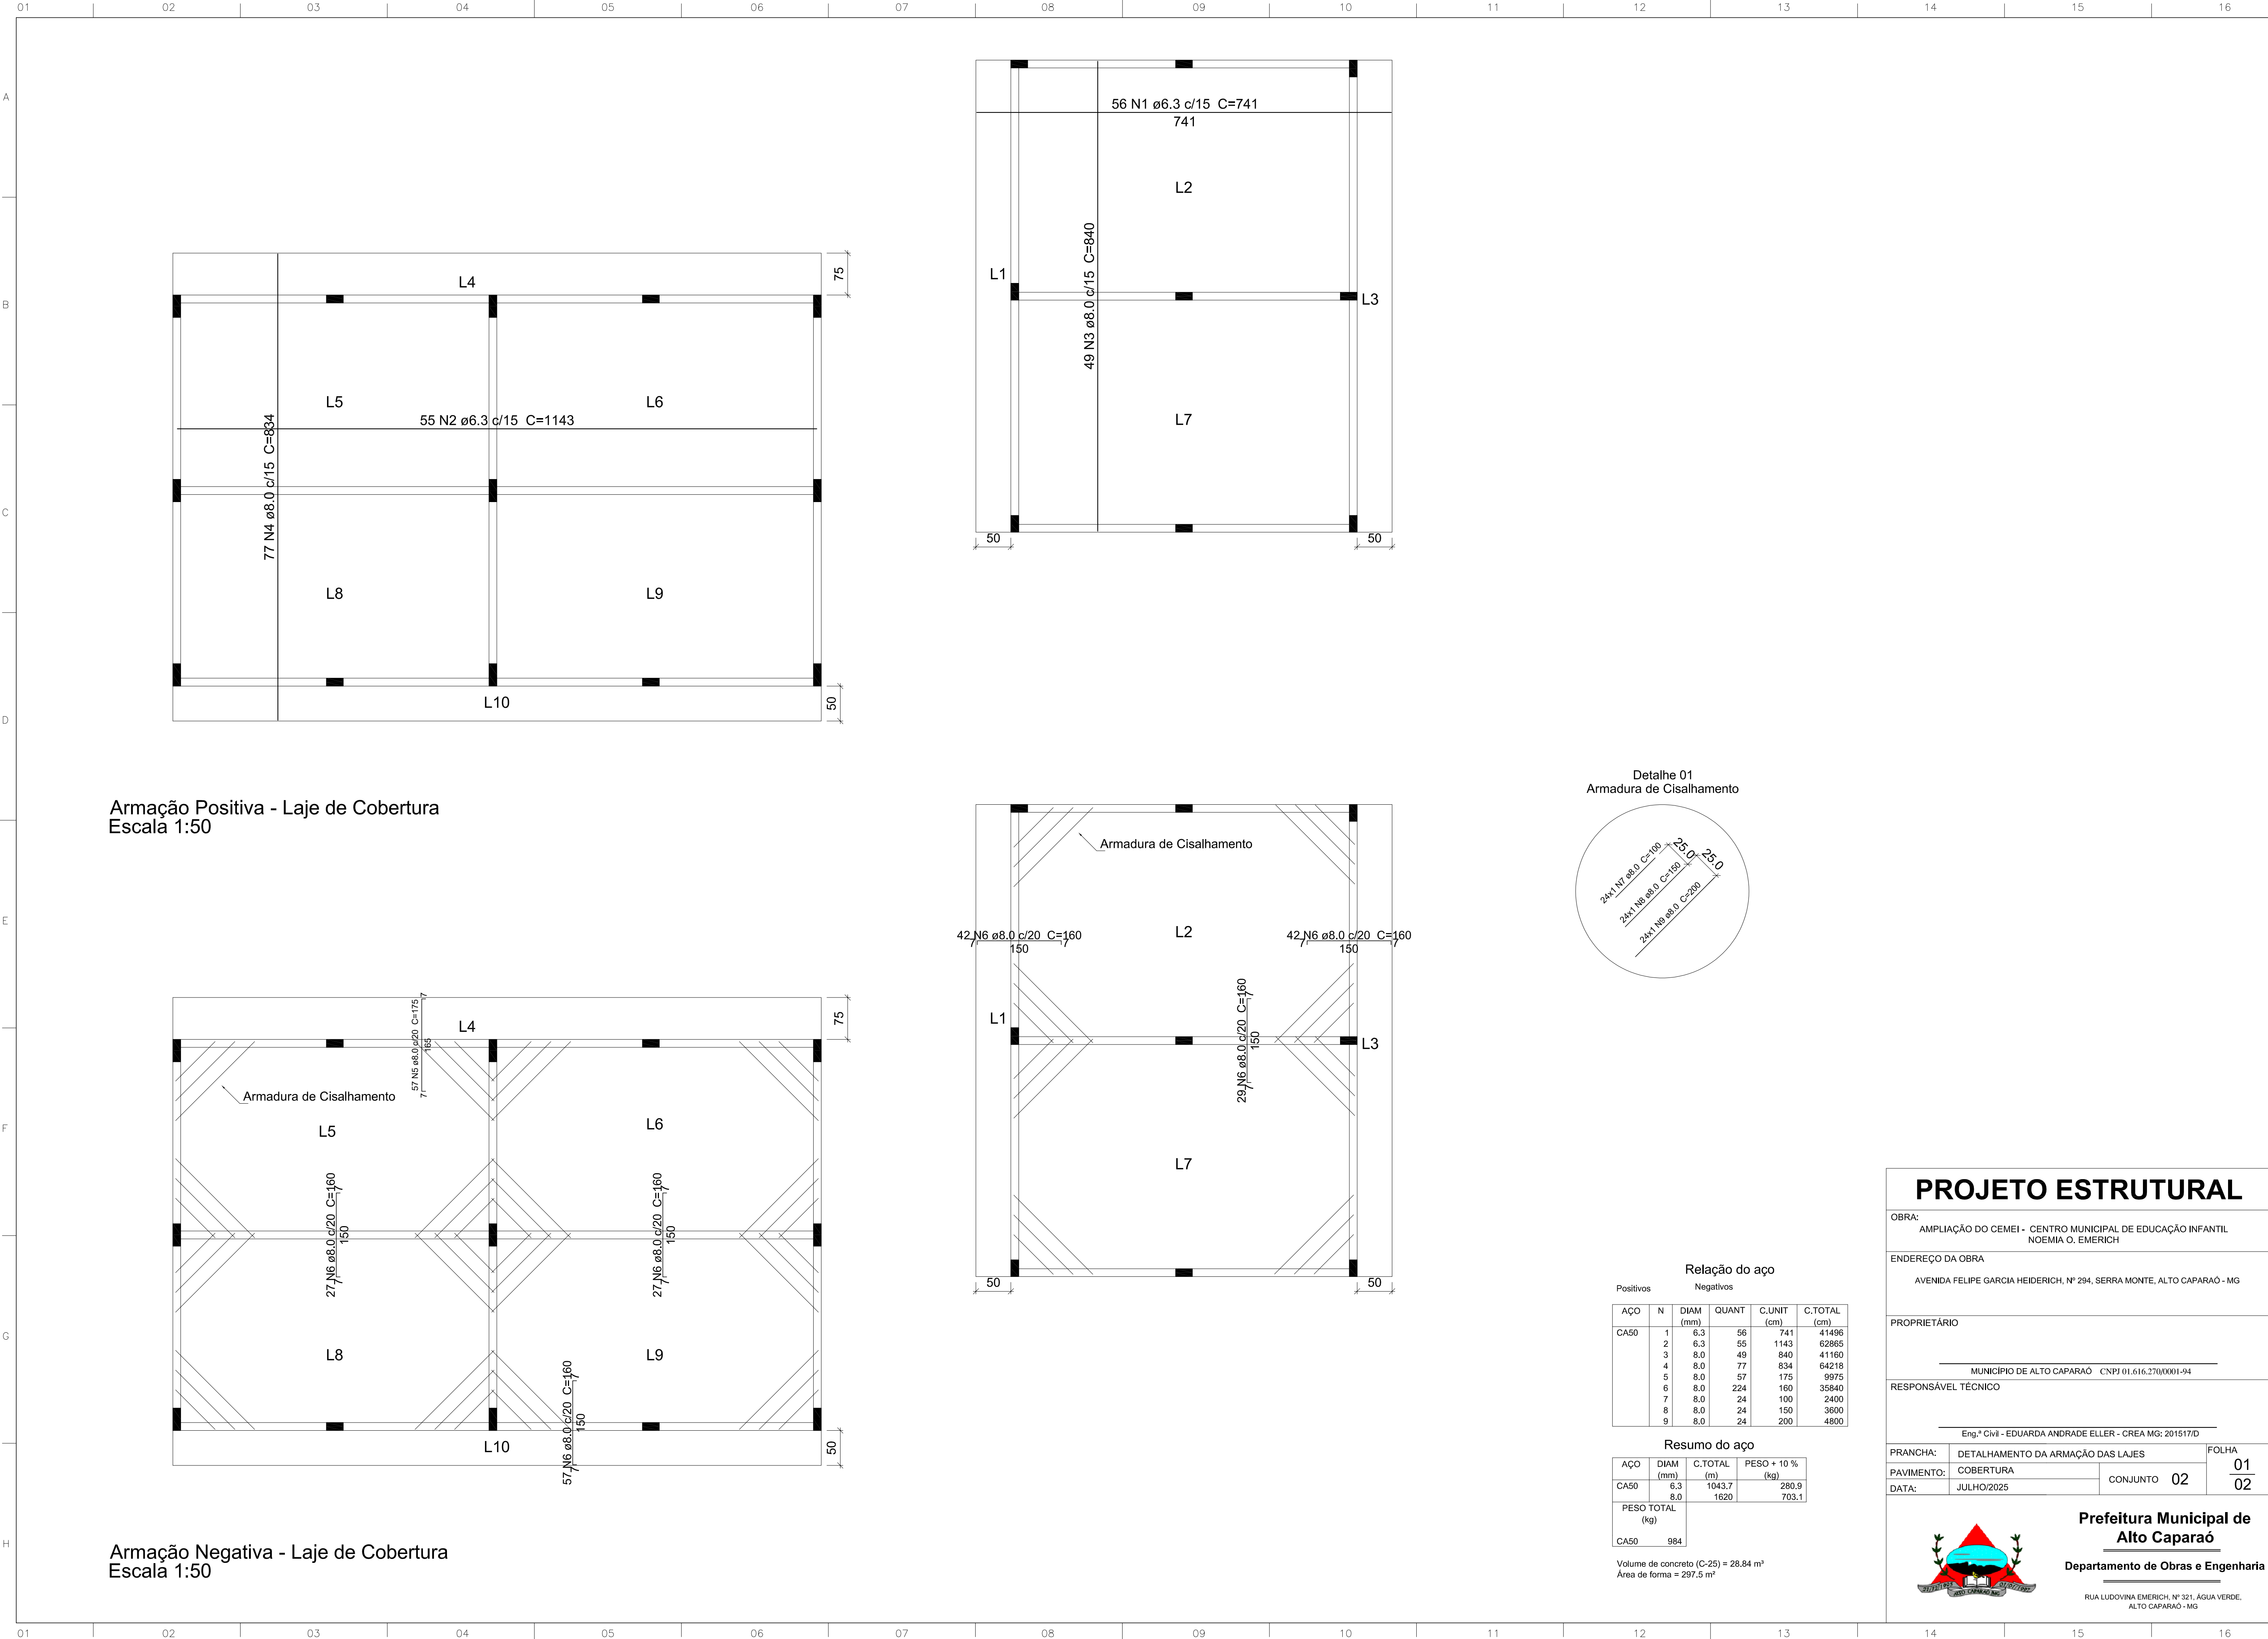

PROJETO ESTRUTURAL

OBRA:
AMPLIAÇÃO DO CEMEI - CENTRO MUNICIPAL DE EDUCAÇÃO INFANTIL
NOEMIA O. EMERICH

ENDEREÇO DA OBRA
AVENIDA FELIPE GARCIA HEIDERICH, Nº 294, SERRA MONTE, ALTO CAPARAÓ - MG

PROPRIETÁRIO
MUNICÍPIO DE ALTO CAPARAÓ CNPJ 01.616.270/0001-94

RESPONSÁVEL TÉCNICO
Eng.ª Civil - EDUARDA ANDRADE ELLER - CREA MG: 201517/D

PRANCHA:	DETALHAMENTO DA ARMAÇÃO DAS LAJES	FOLHA
PAVIMENTO:	COBERTURA	CONJUNTO 02
DATA:	JULHO/2025	01 02

Prefeitura Municipal de Alto Caparaó
Departamento de Obras e Engenharia

RUA LUDOVINA EMERICH, Nº 321, ÁGUA VERDE,
ALTO CAPARAÓ - MG