


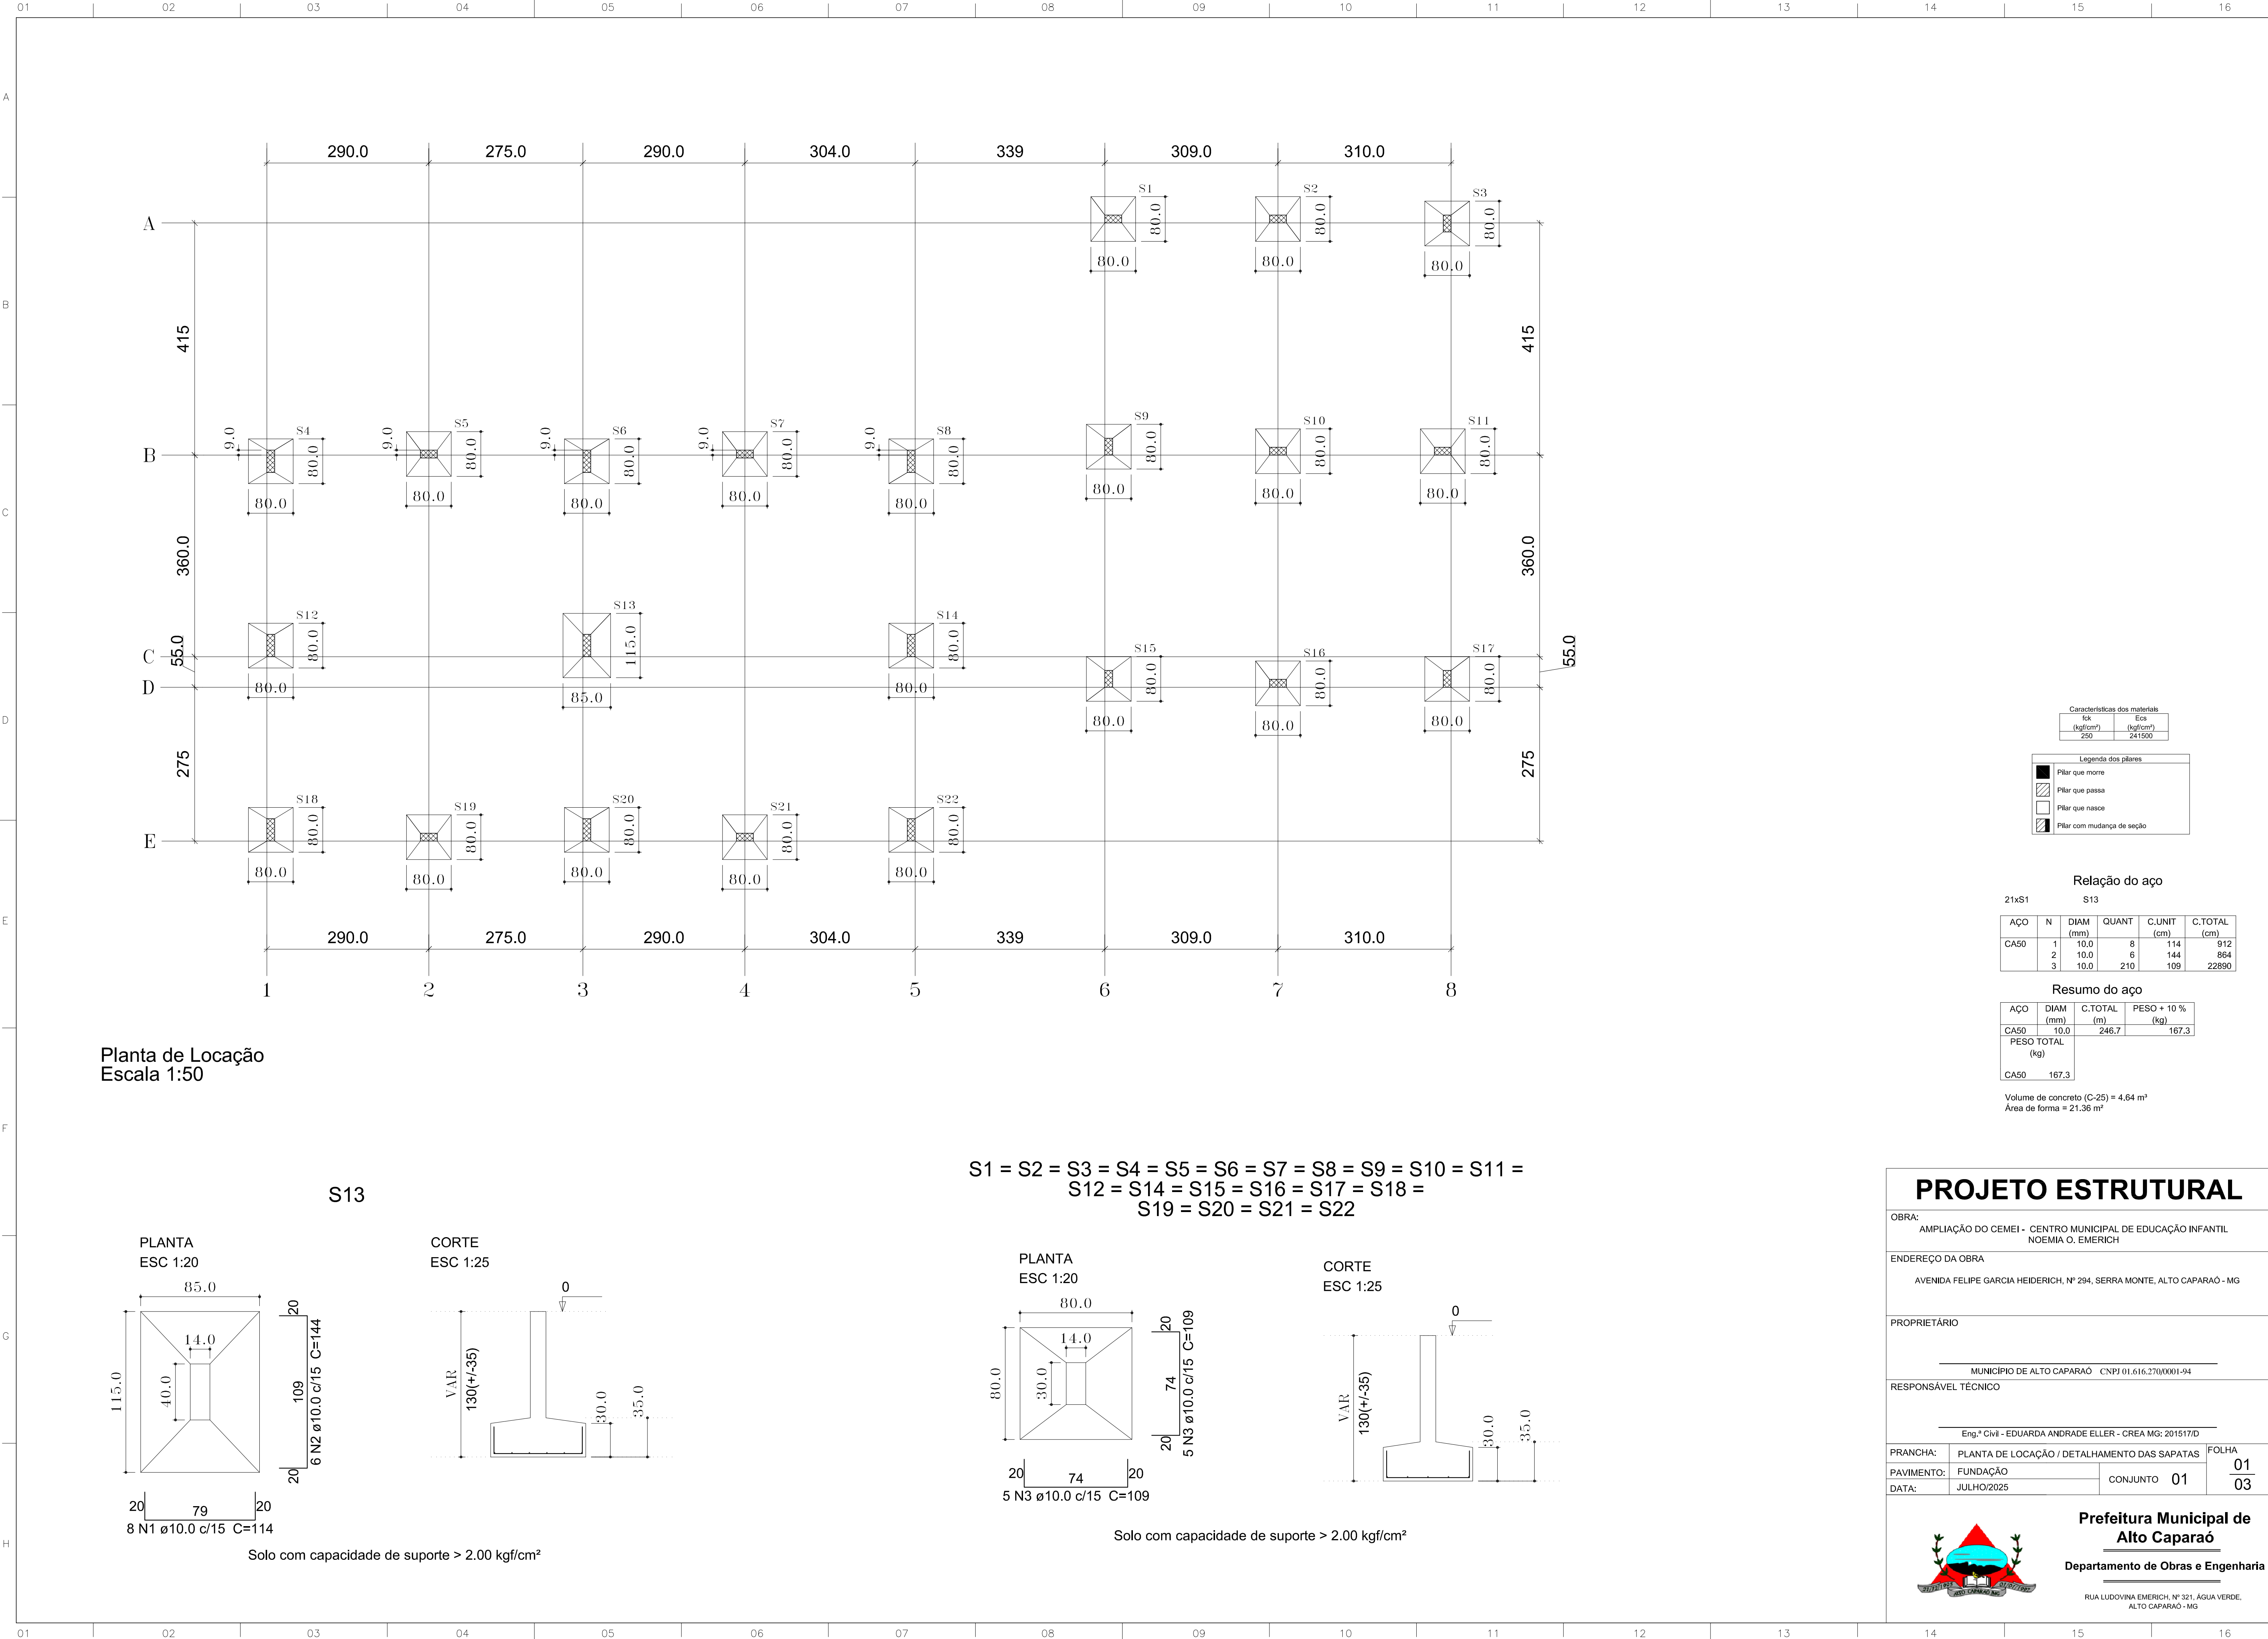

Planta de Locação
Escala 1:50

PROJETO ESTRUTURAL

OBRA:
AMPLIAÇÃO DO CEMEI - CENTRO MUNICIPAL DE EDUCAÇÃO INFANTIL
NOEMIA O. EMERICH

ENDEREÇO DA OBRA
AVENIDA FELIPE GARCIA HEIDERICH, Nº 294, SERRA MONTE, ALTO CAPARAÓ - MG

PROPRIETÁRIO
MUNICÍPIO DE ALTO CAPARAÓ CNPJ 01.616.270/0001-94

RESPONSÁVEL TÉCNICO
Eng.º Civil - EDUARDA ANDRADE ELLER - CREA MG: 201517/D

PRANCHA:	PLANTA DE LOCAÇÃO / DETALHAMENTO DAS SAPATAS	FOLHA
PAVIMENTO:	FUNDAÇÃO	01
DATA:	JULHO/2025	03

Prefeitura Municipal de Alto Caparaó
Departamento de Obras e Engenharia

RUA LUDOVINA EMERICH, Nº 321, ÁGUA VERDE,
ALTO CAPARAÓ - MG