



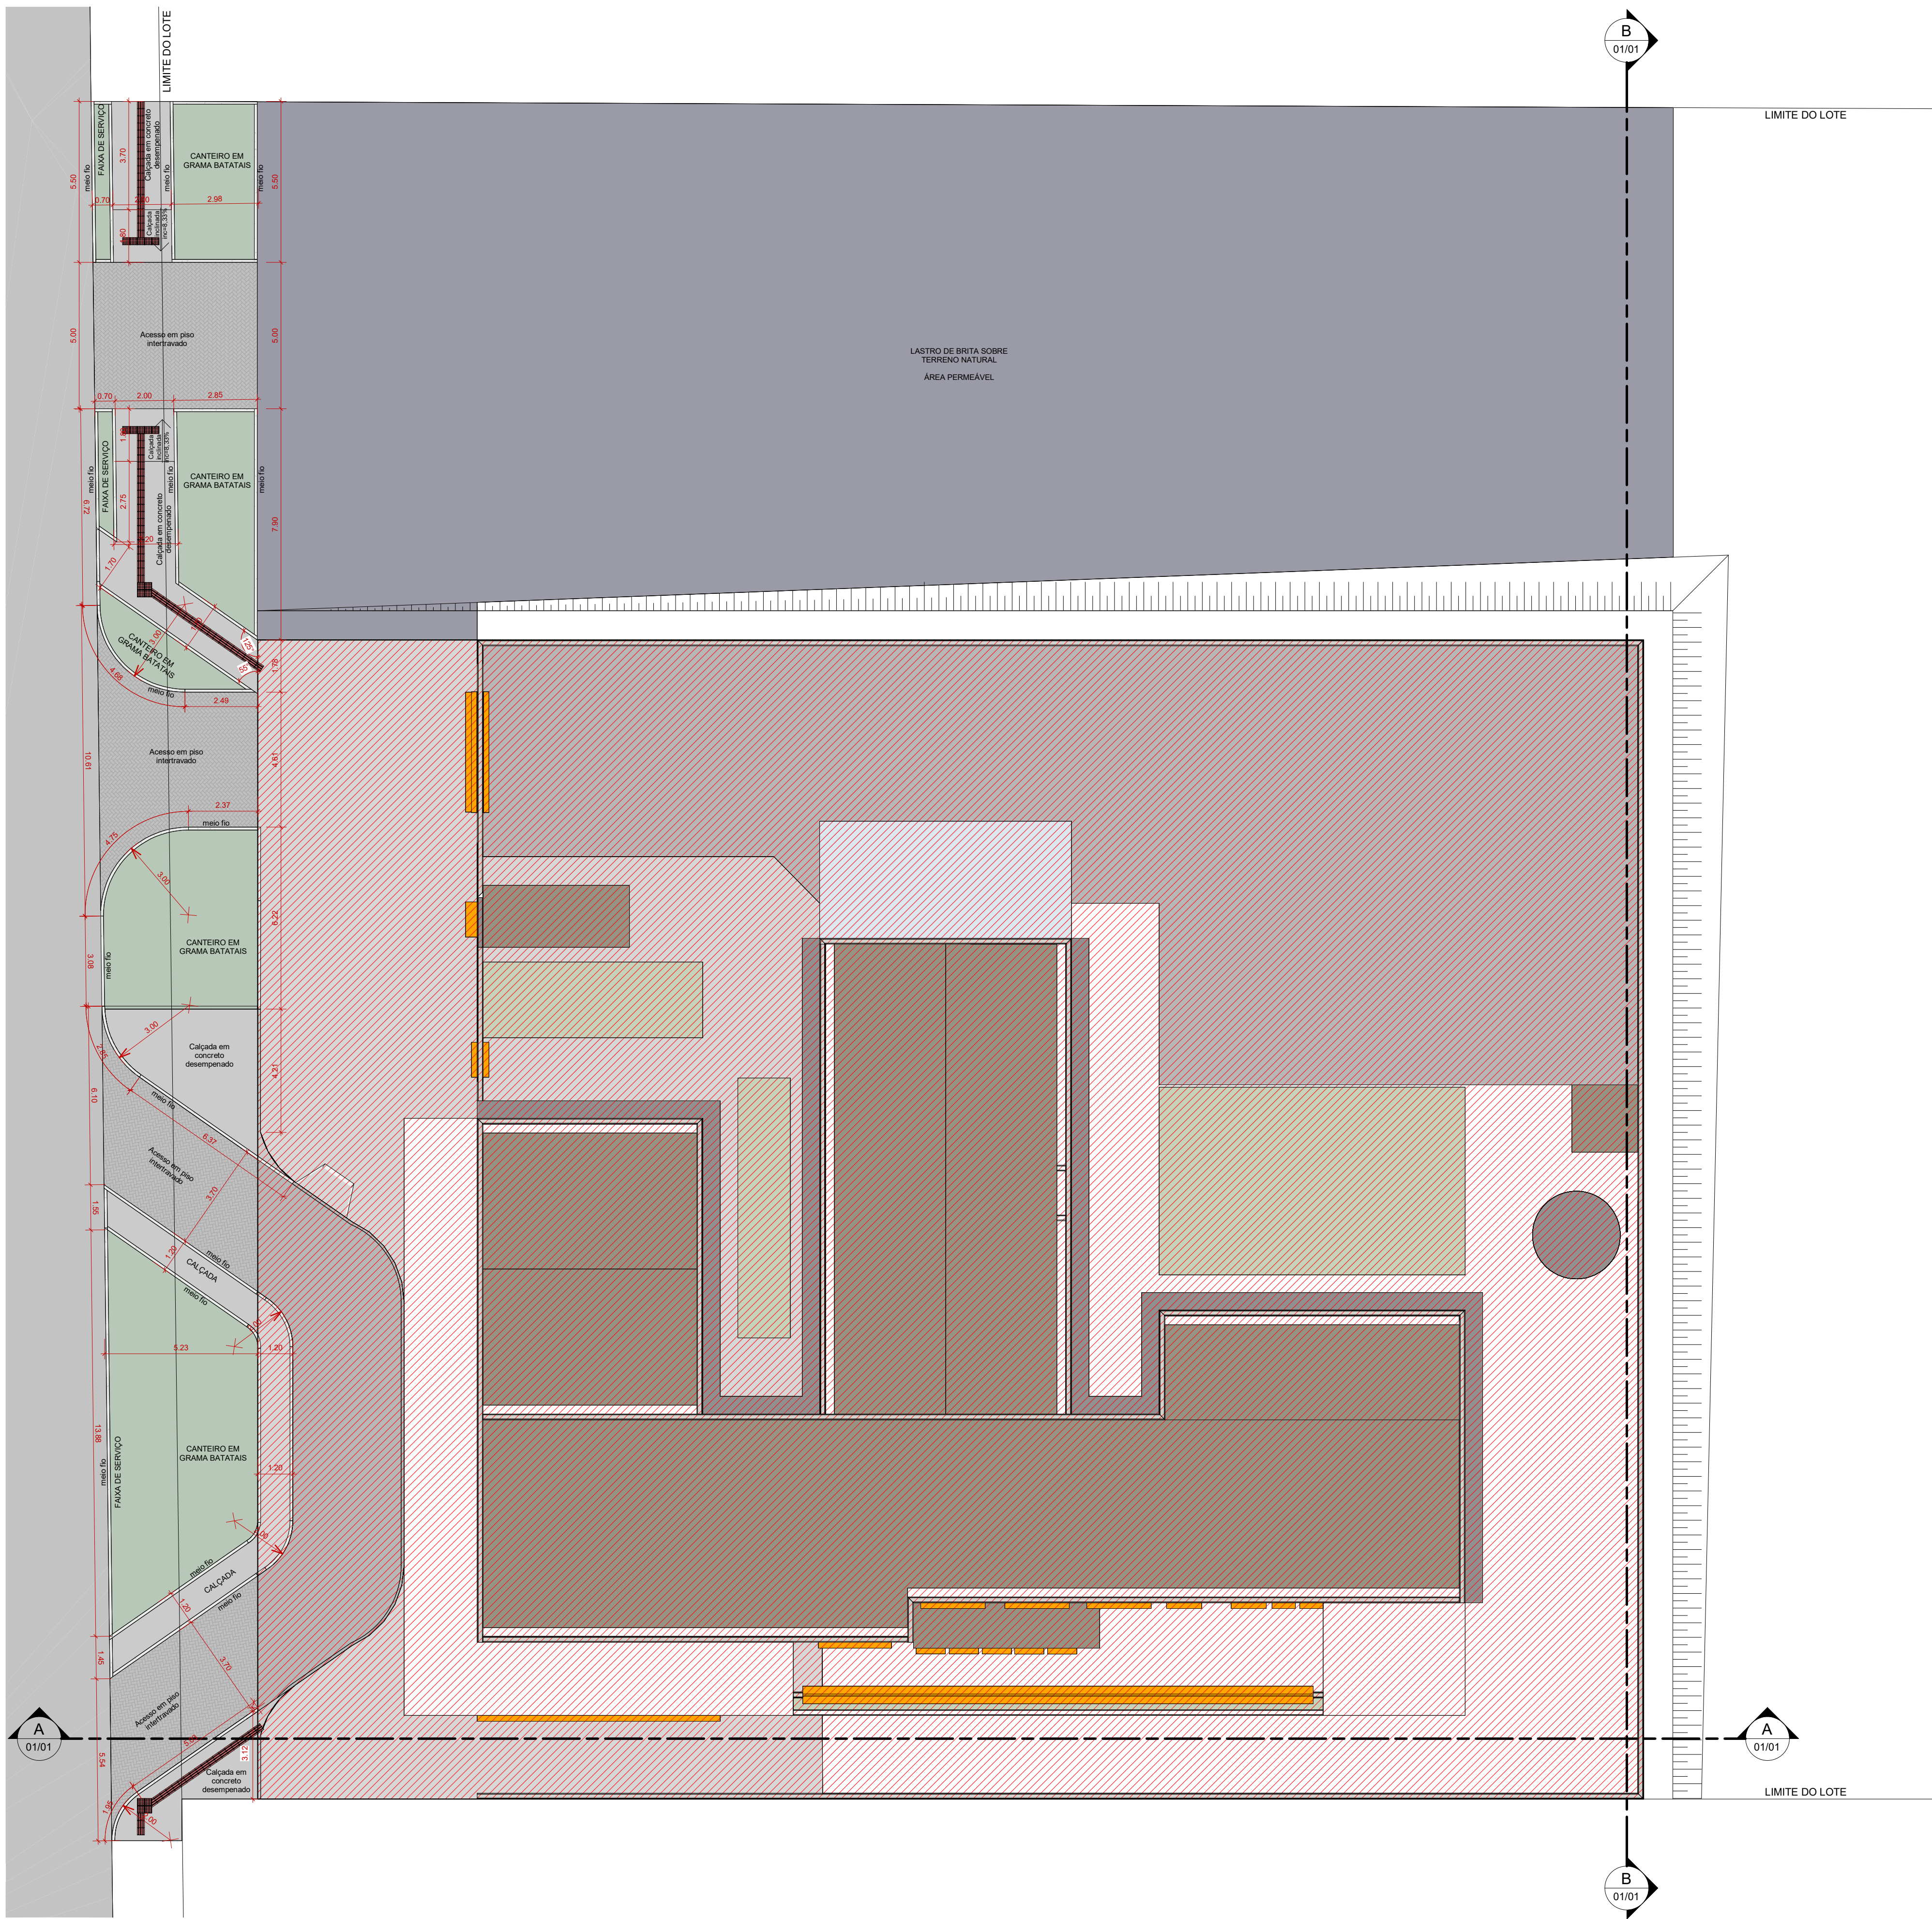


IMPLANTAÇÃO
ESCALA 1 : 125

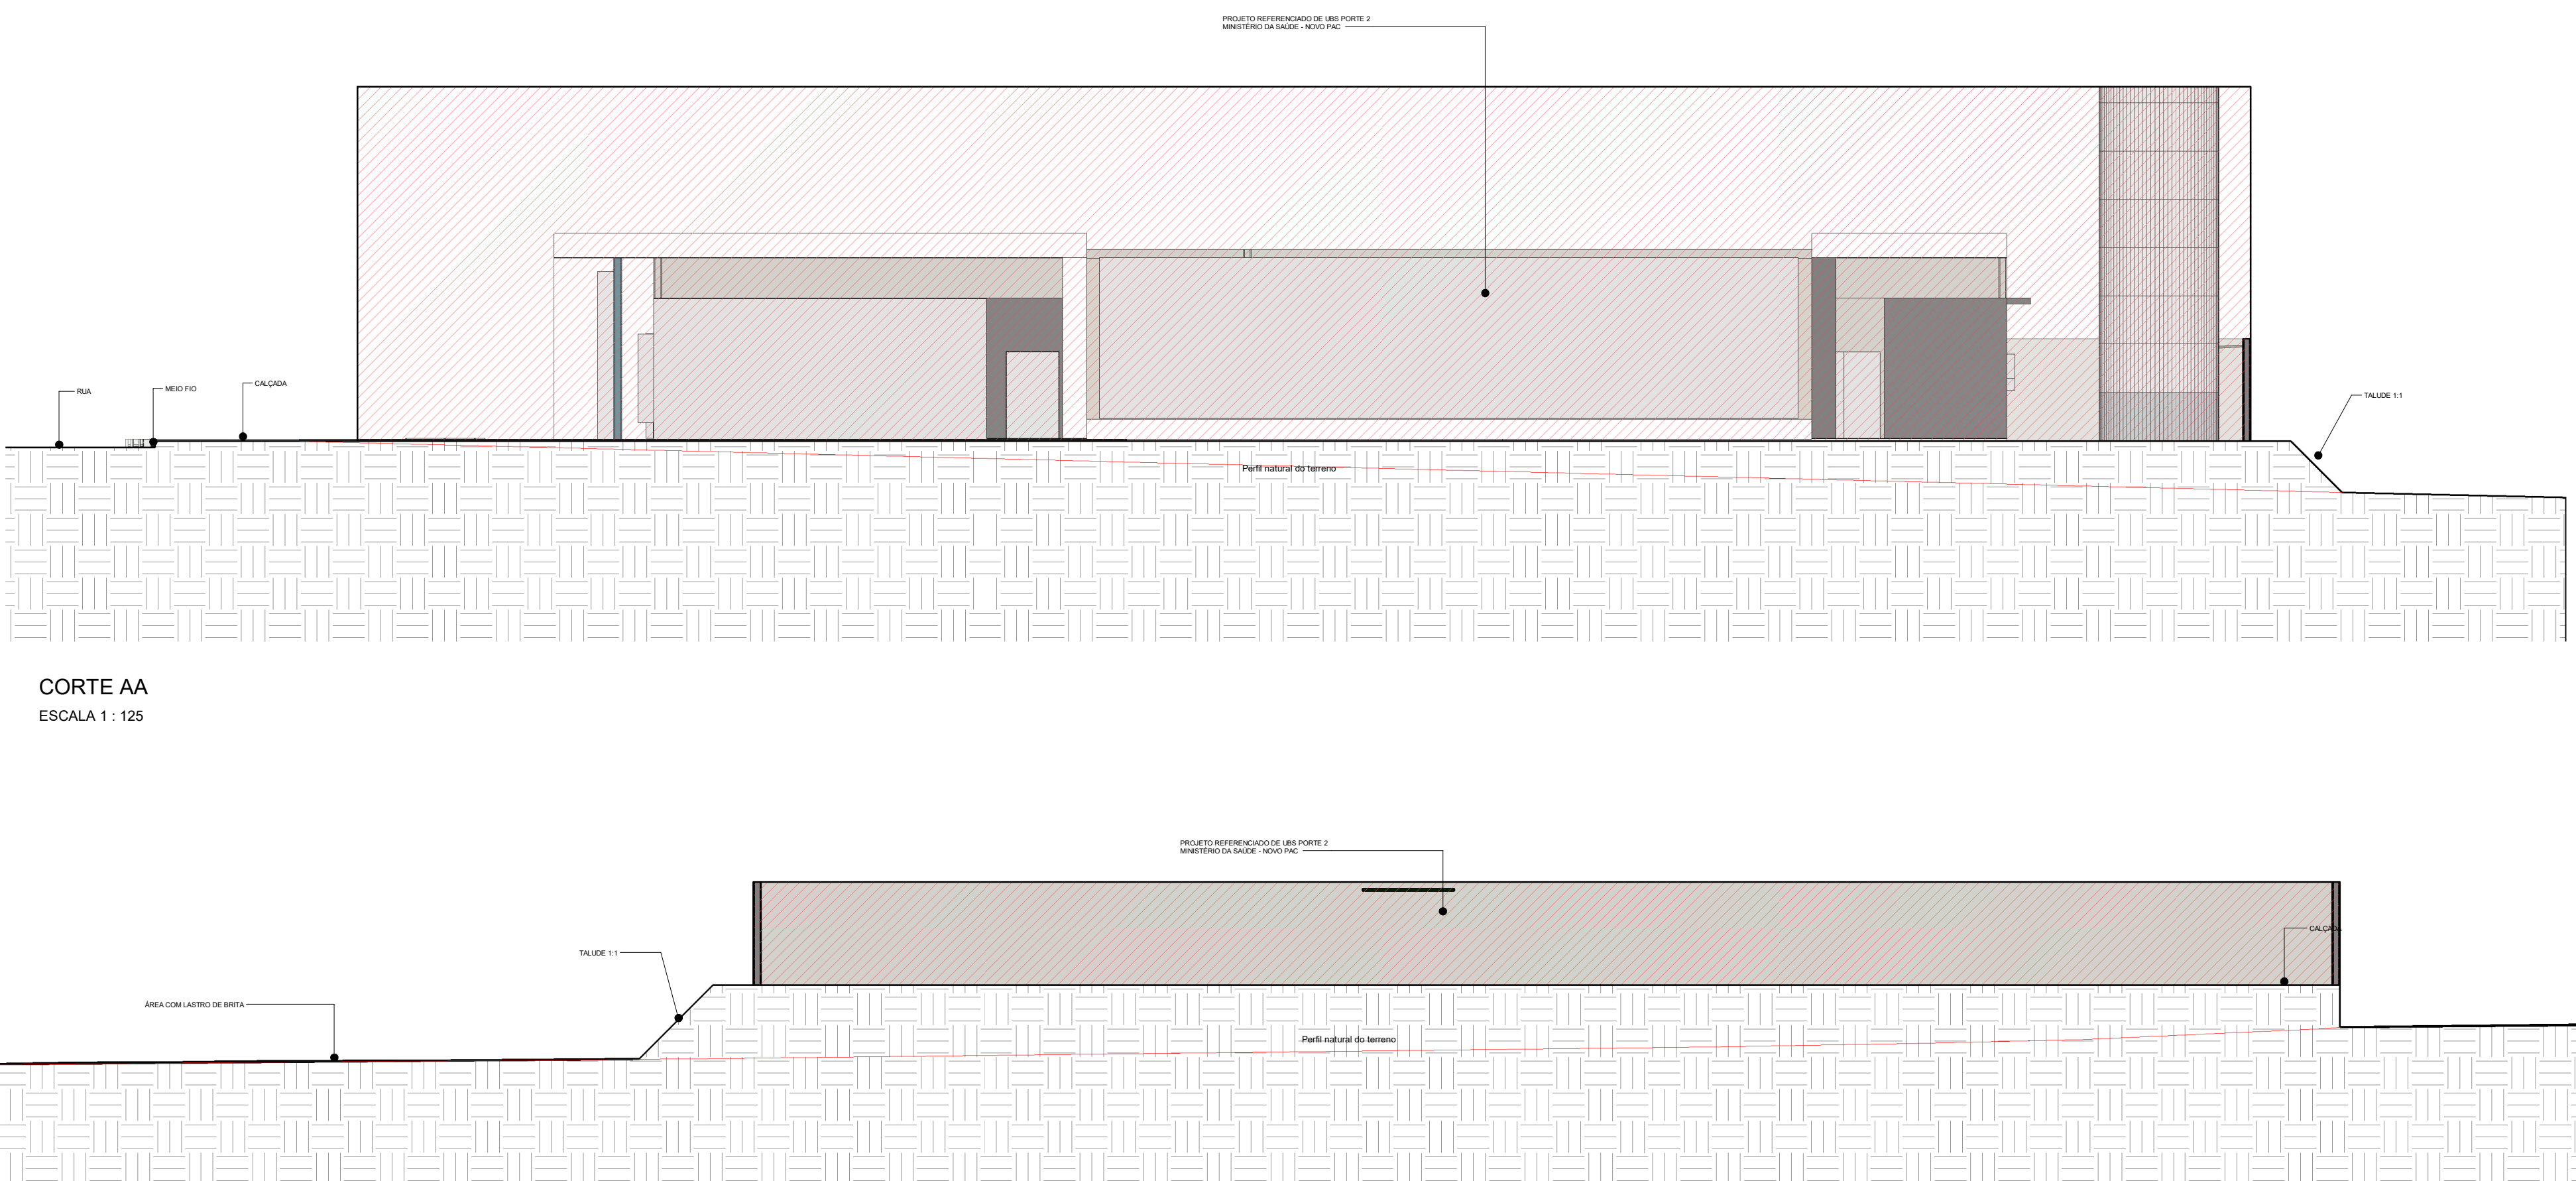


CORTE AA
ESCALA 1 : 125


CORTE BB
ESCALA 1 : 125

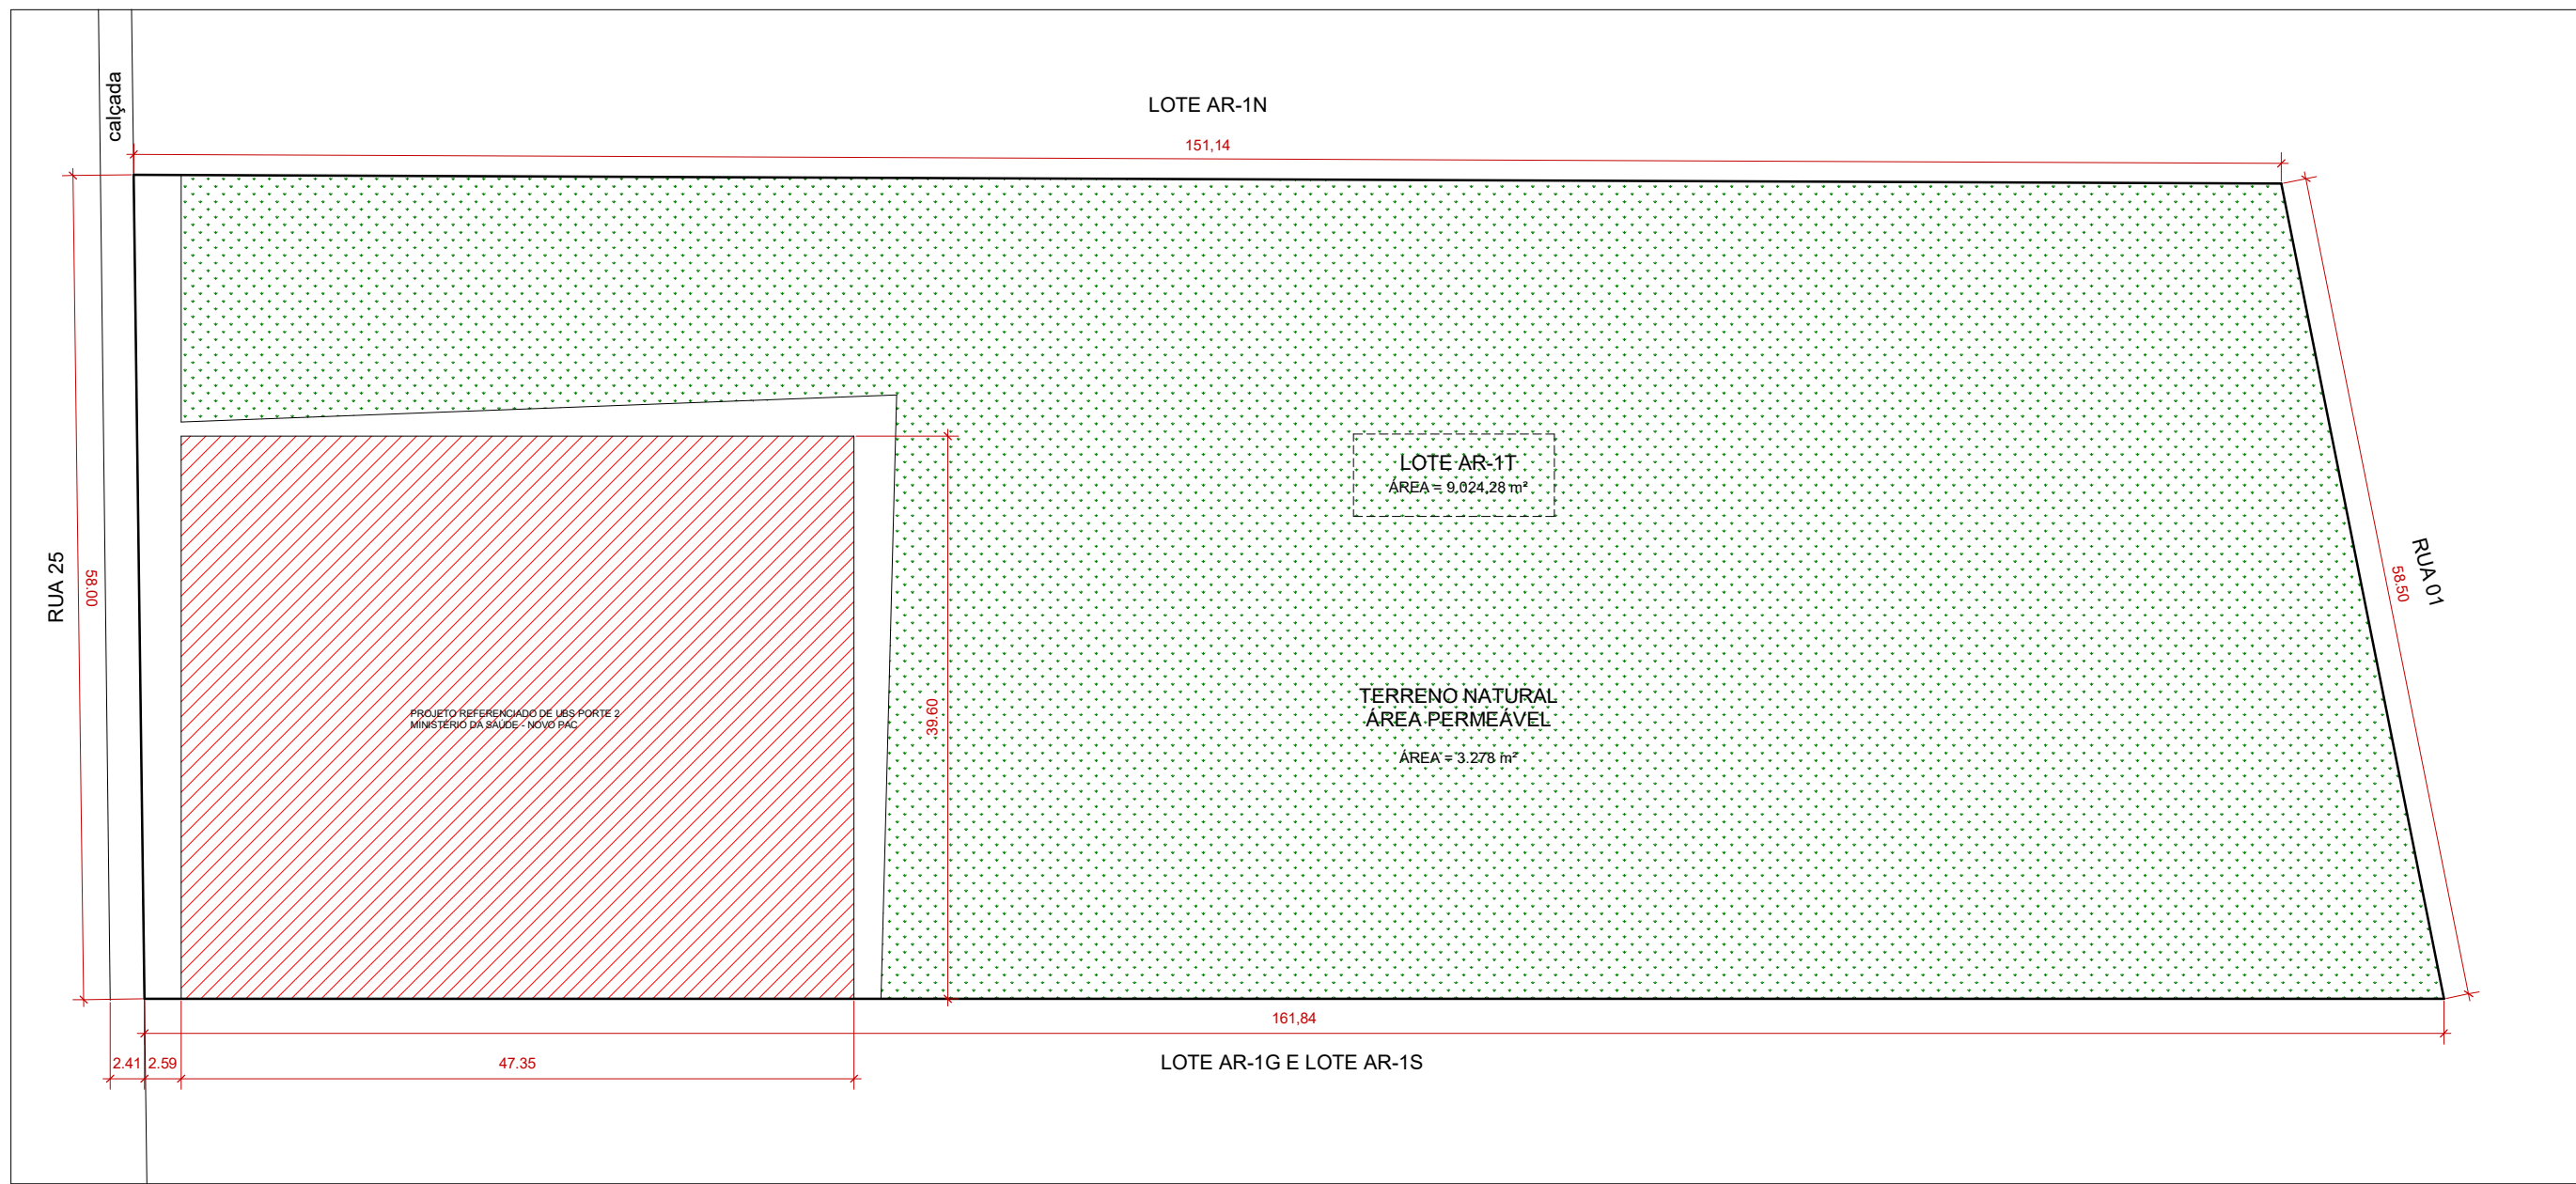



PLANTA DE LOCAÇÃO
ESCALA 1 : 500

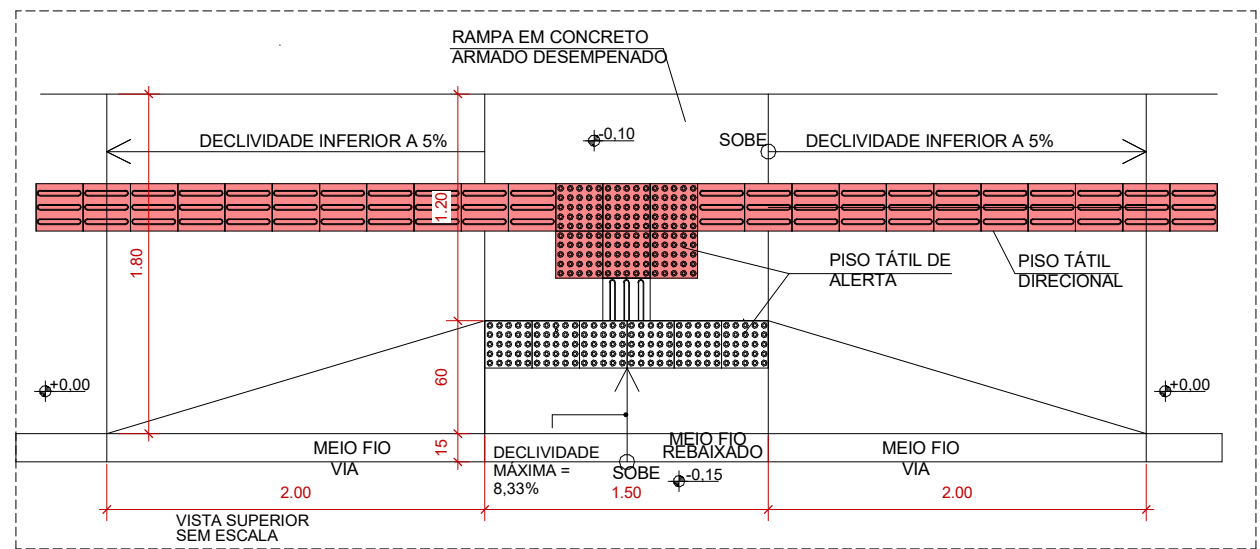

DET. REBAIXAMENTO DE CALÇADA ESTREITA

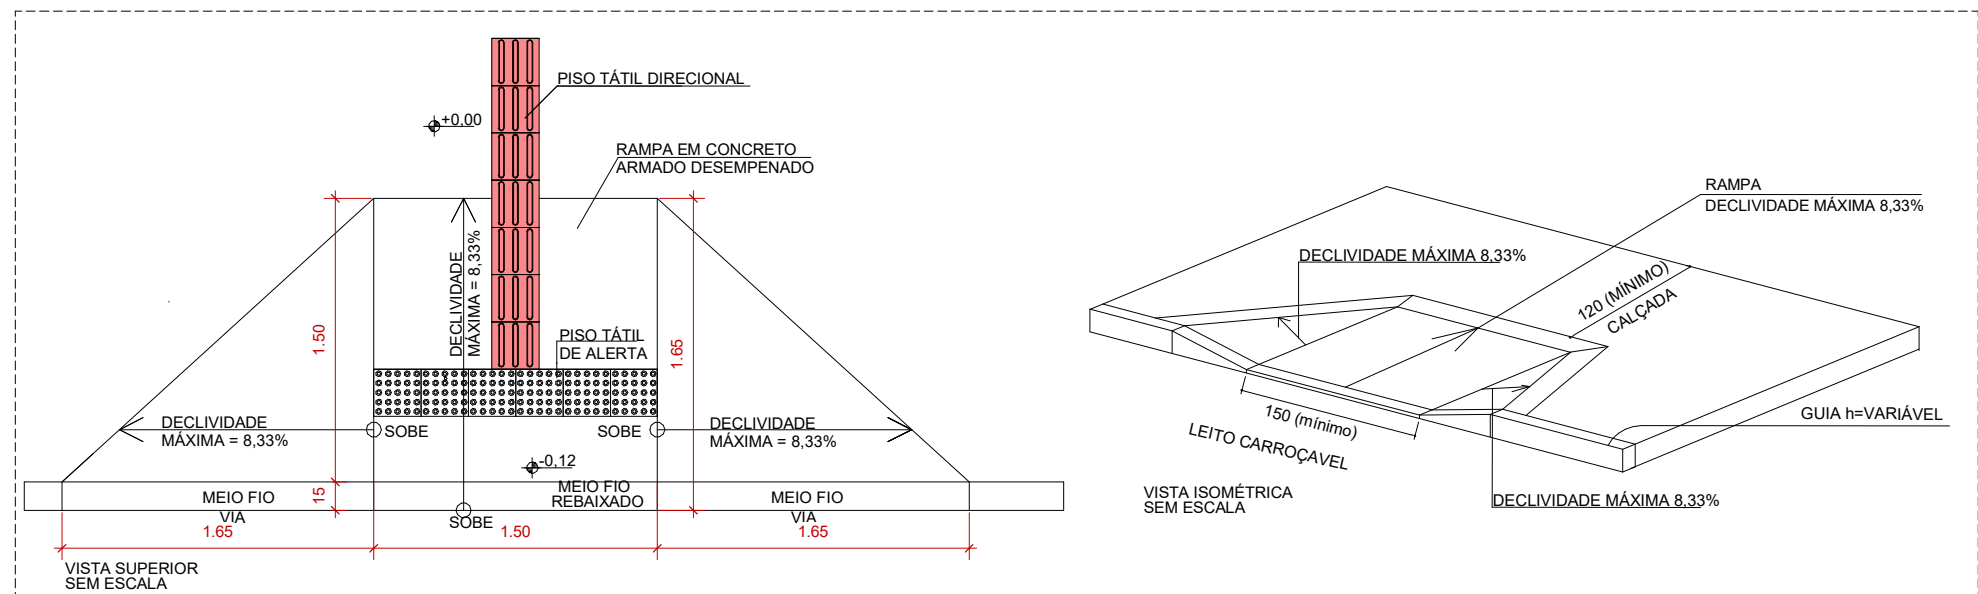

DET. REBAIXAMENTO DE CALÇADA

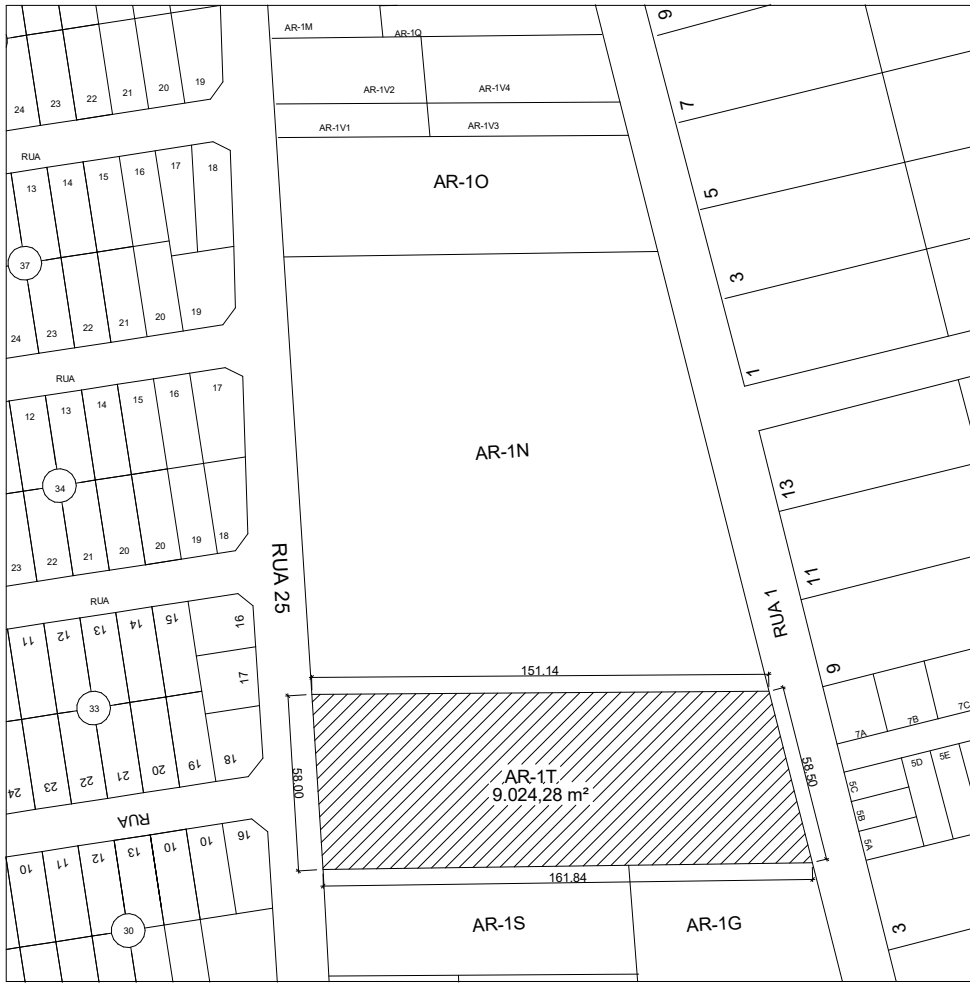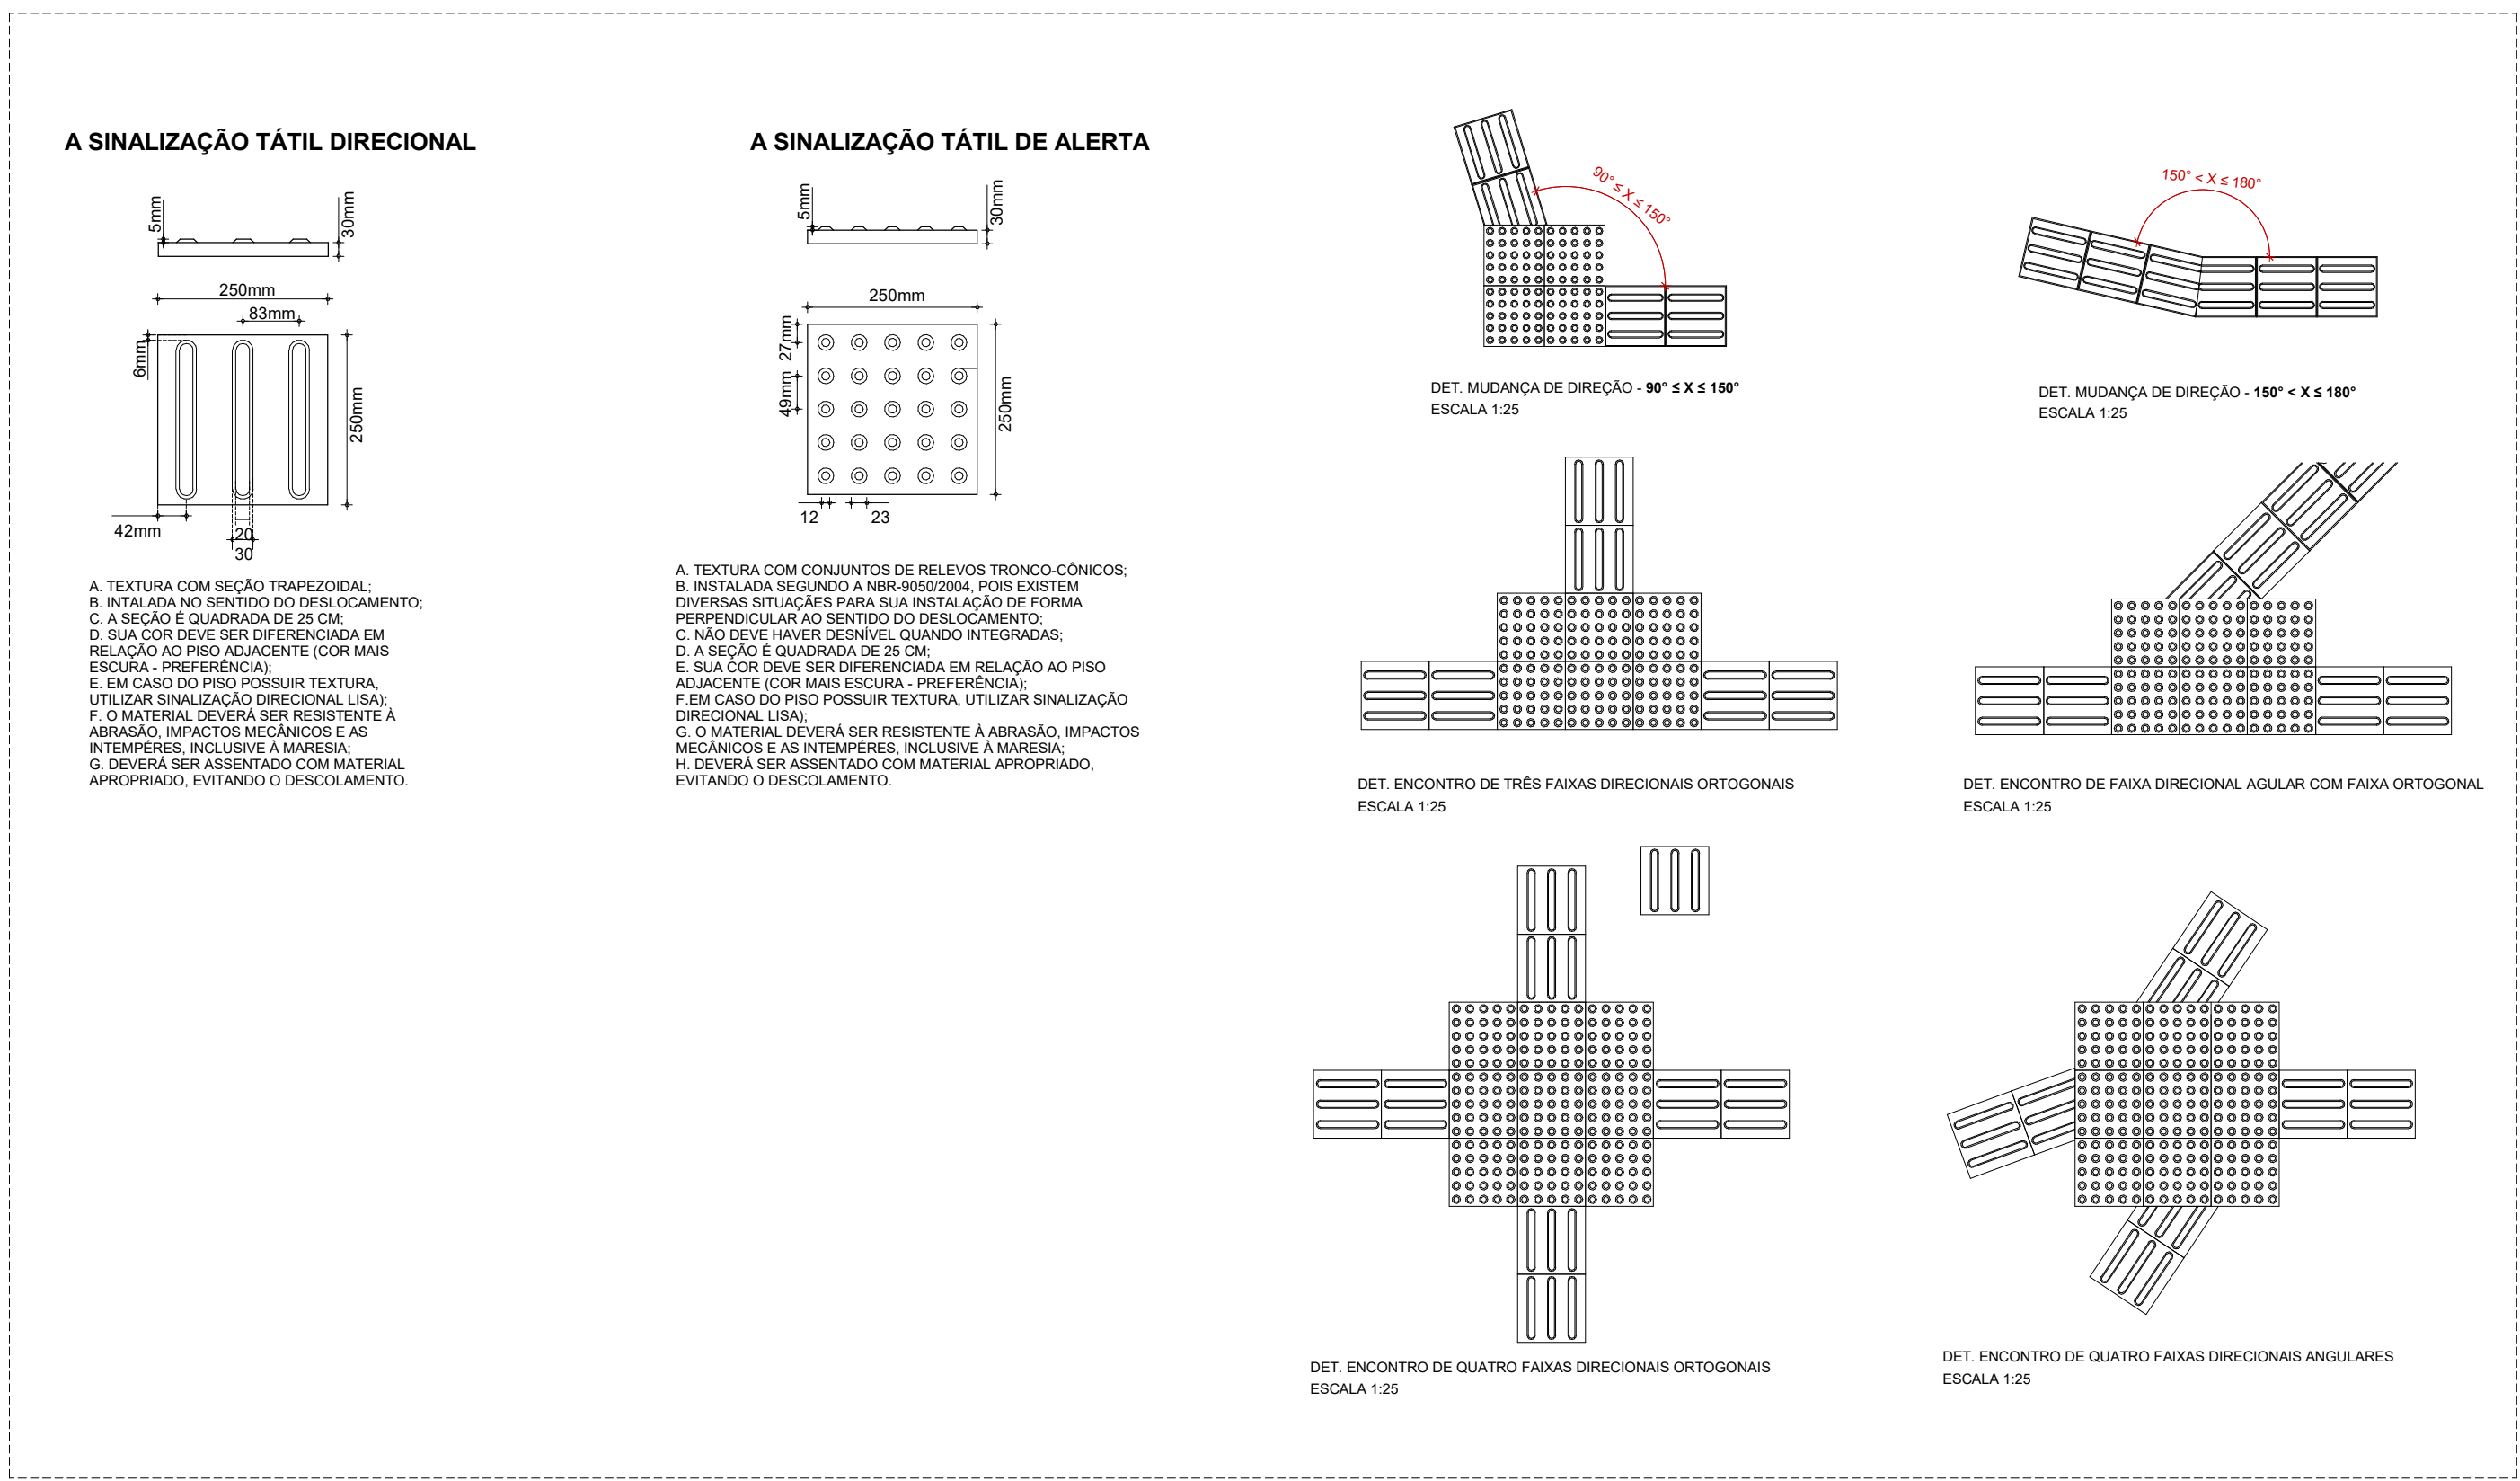

PLANTA DE SITUAÇÃO
ESCALA 1 : 2500

QUADRO DE ÁREAS	
DESCRIÇÃO	ÁREA
ÁREA CONSTRUIDA	623,48 m²
ÁREA OCUPADA	623,48 m²
ÁREA DO IMÓVEL	5.548,00 m²

QUADRO DE PISOS	
ÁREA	DESCRIÇÃO
103,78 m²	PISO INTERTRAVADO EM CONCRETO NATURAL
800,80 m²	LASTRO DE BRTA
76,44 m²	CALÇADA EM CONCRETO DE DESEMPENHO
125,98 m²	GRAMA BATATAS

QUADRO DE MEIO FIO	
COMPRIMENTO	ESPECIFICAÇÃO
170,39	MEIO FIO

QUADRO DE PISO TÁTIL		
SÍMBOLO	QUANT.	DESCRIÇÃO
	31 UN	PISO TÁTIL DIRECIONAL
	19 UN	PISO TÁTIL DE ALERTA

NOTA
- PARA O NÍVEL 0,00 DA EDIFICAÇÃO, DEVERÁ SER CONSIDERADO 30 CM ACIMA DO NÍVEL DA RUA.
- AS CALÇADAS DEVERAM SEGUIR A INCLINAÇÃO NATURAL DO TERRENO, NÃO SENDO SUPERIOR A 3% DE INCLINAÇÃO.



ÁGUAS LINDAS DE GOIÁS

UBS JARDIM BRASÍLIA - NOVO PAC

ENDEREÇO : AR-1T, MANOÊS POR DO SOL, ÁGUAS LINDAS DE GOIÁS-GO

PROPRIETÁRIO : MUNICÍPIO DE ÁGUAS LINDAS DE GOIÁS

AUTOR DO PROJETO: RODRIGO PILOTO AMARO CAUJ CREA: 23733-D/0F

RESPONSÁVEL TÉCNICO:

MUNICÍPIO DE ÁGUAS LINDAS DE GOIÁS

AUTOR DO PROJETO: RODRIGO PILOTO AMARO

CAUJ CREA: 23733-D/0F

RESP. TÉCNICO:

CAUJ CREA

UBS JARDIM BRASÍLIA - NOVO PAC

CONTEÚDO : PLANTA DE SITUAÇÃO, PLANTA DE IMPLANTAÇÃO, CORTES E DETALHES.

ARQ

DESENHO: INDICADA PRANCHA : 01/01