



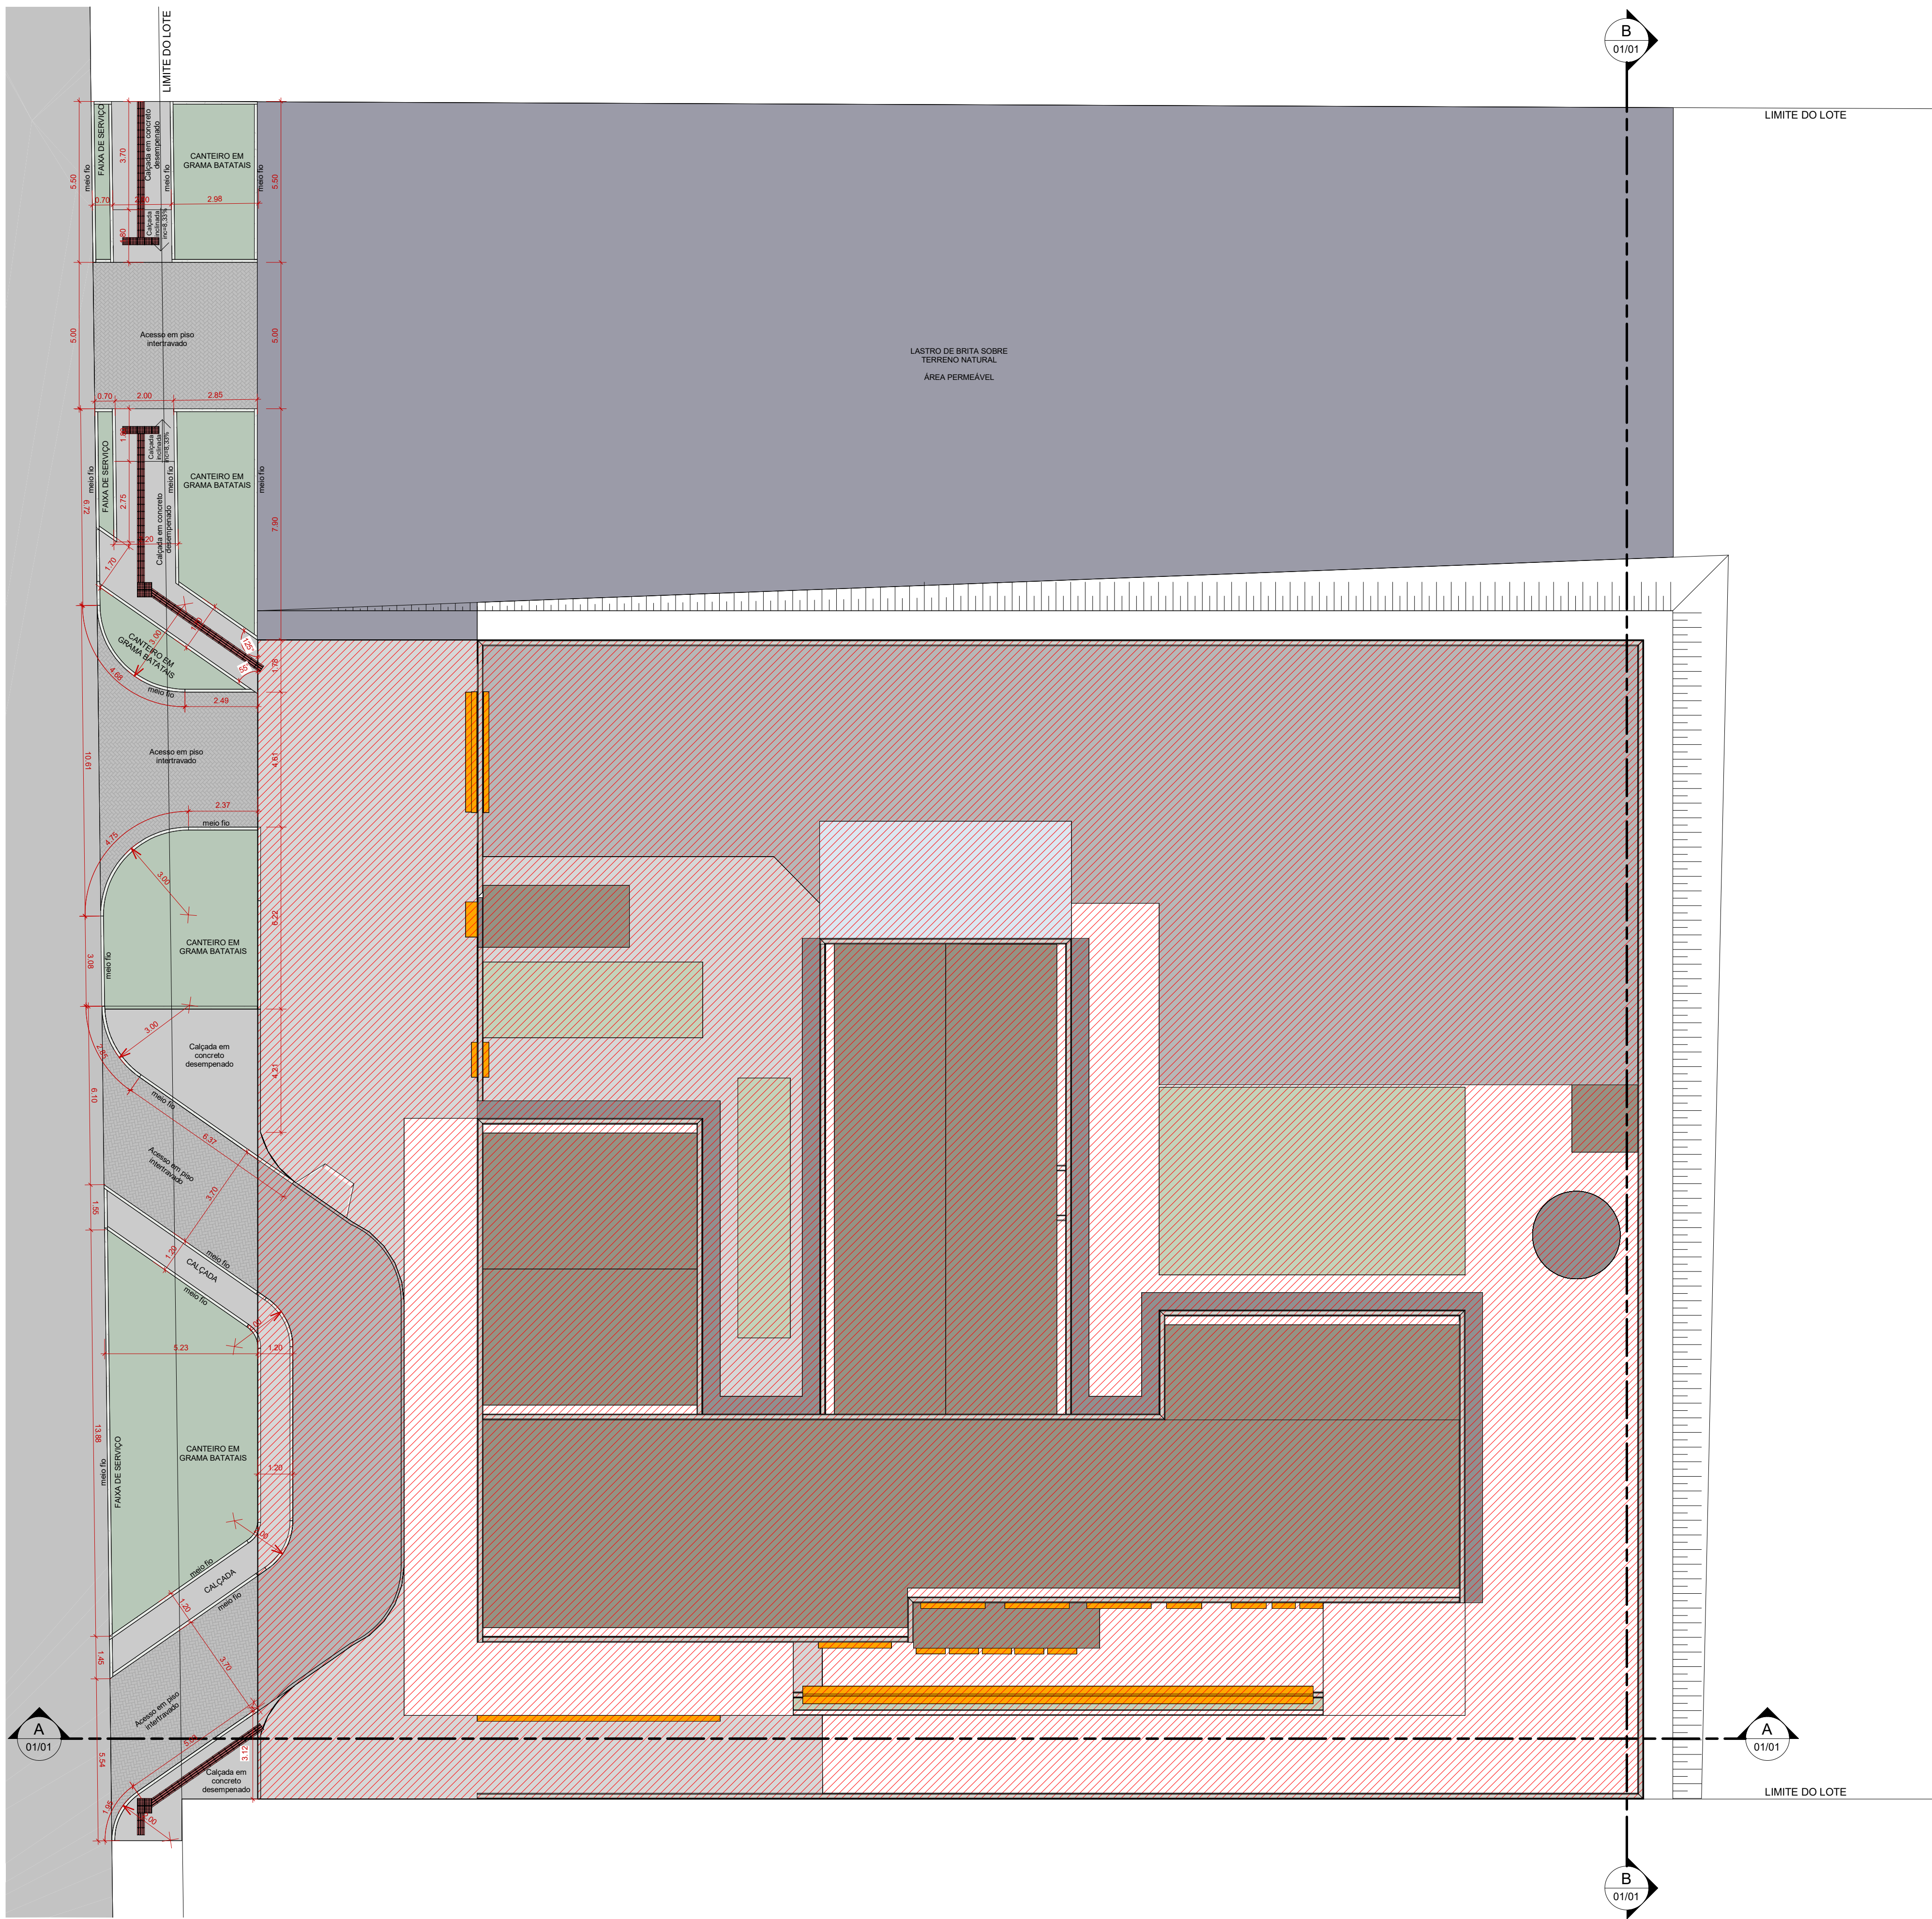


IMPLANTAÇÃO
ESCALA 1 : 125

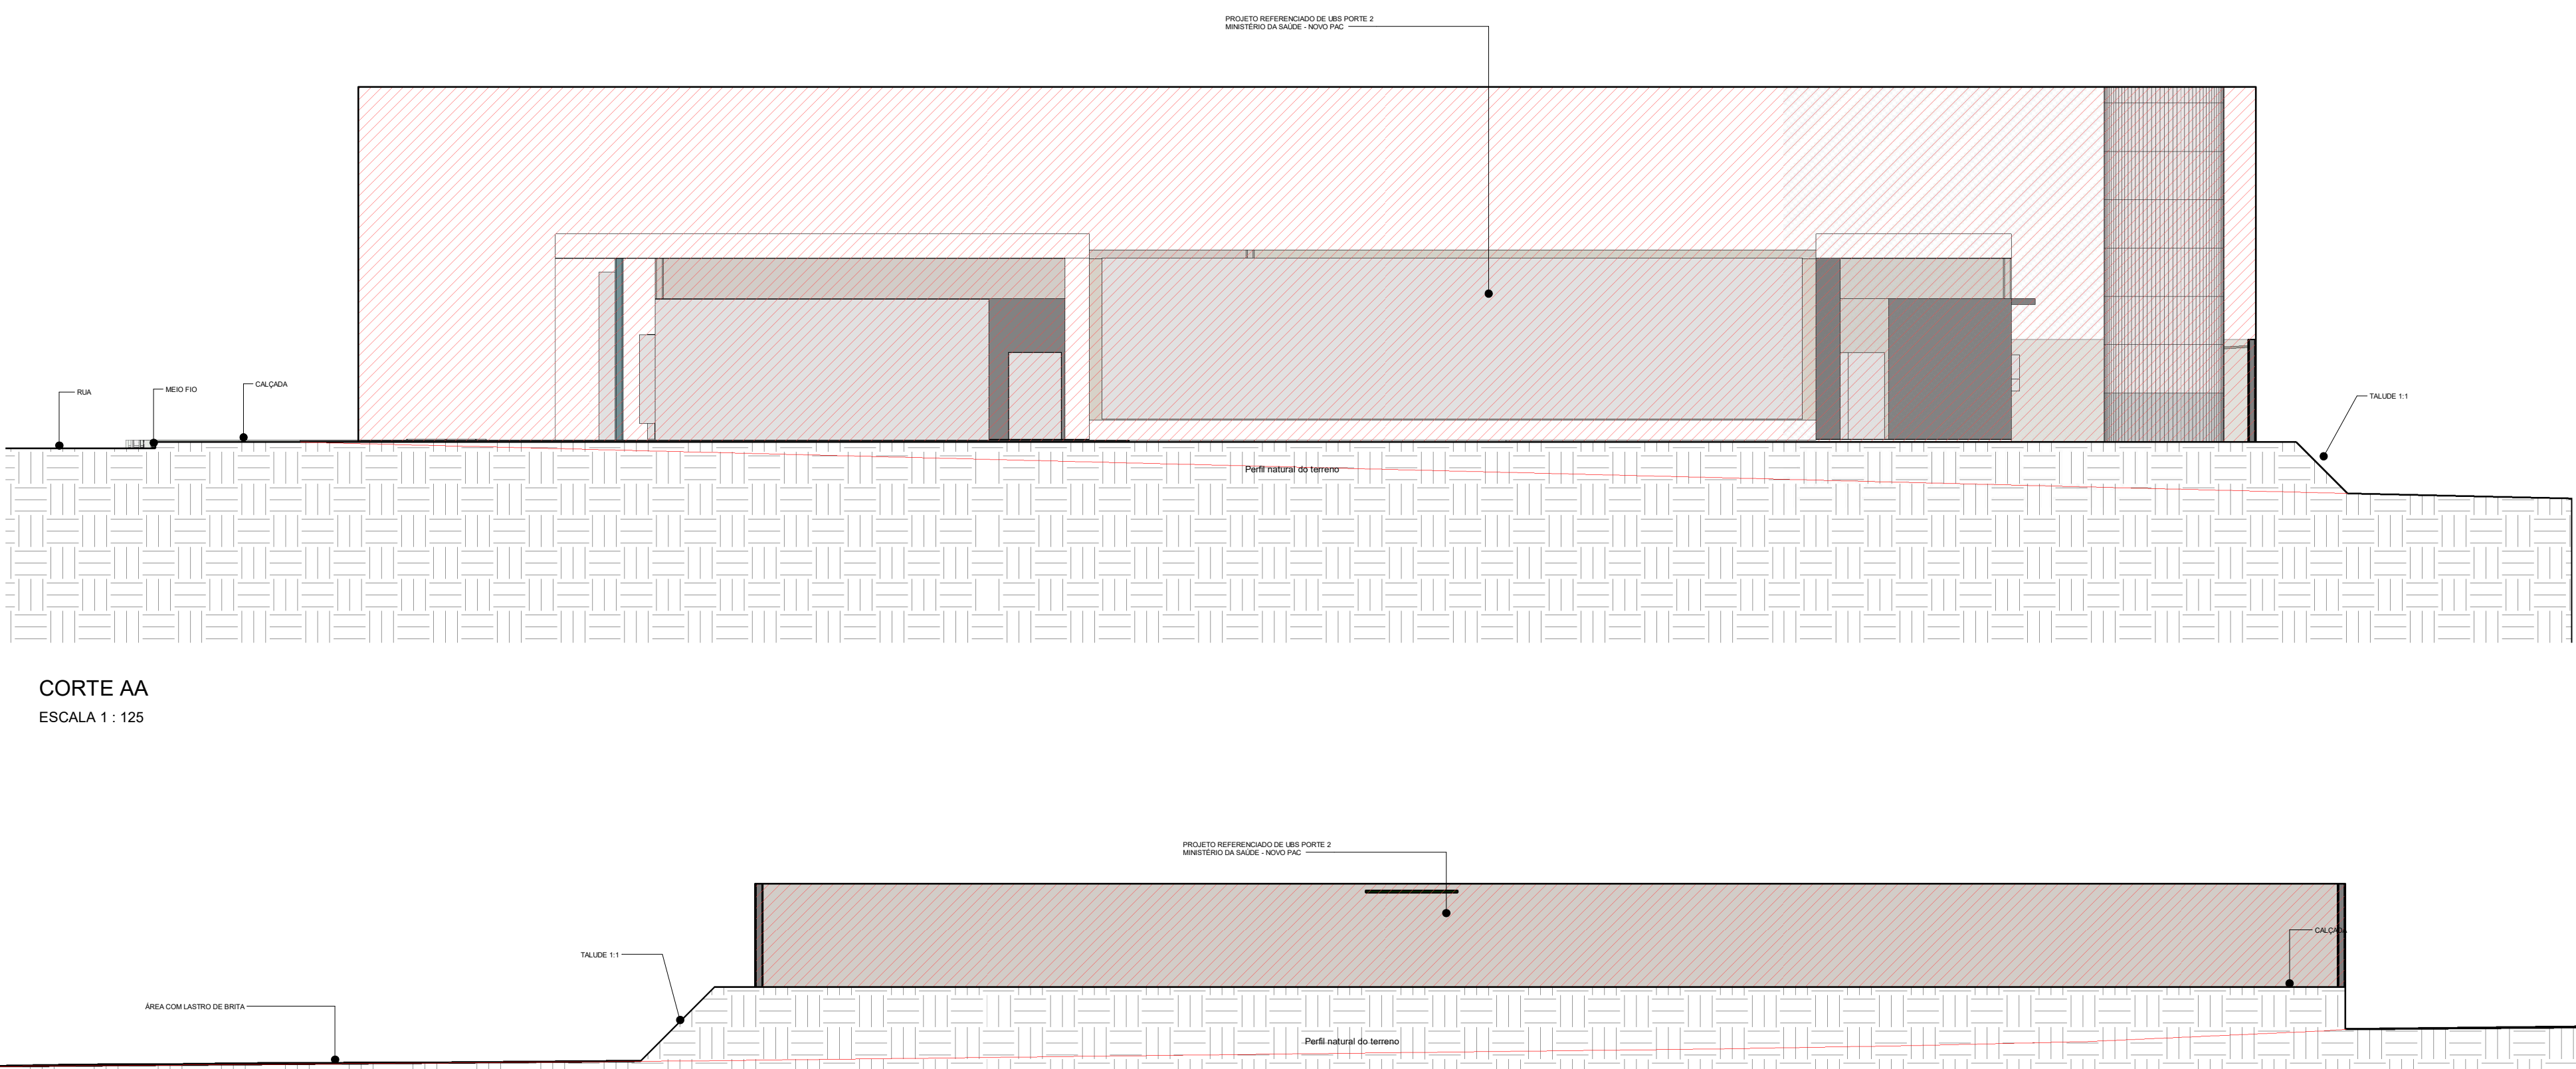


CORTE AA
ESCALA 1 : 125


CORTE BB
ESCALA 1 : 125

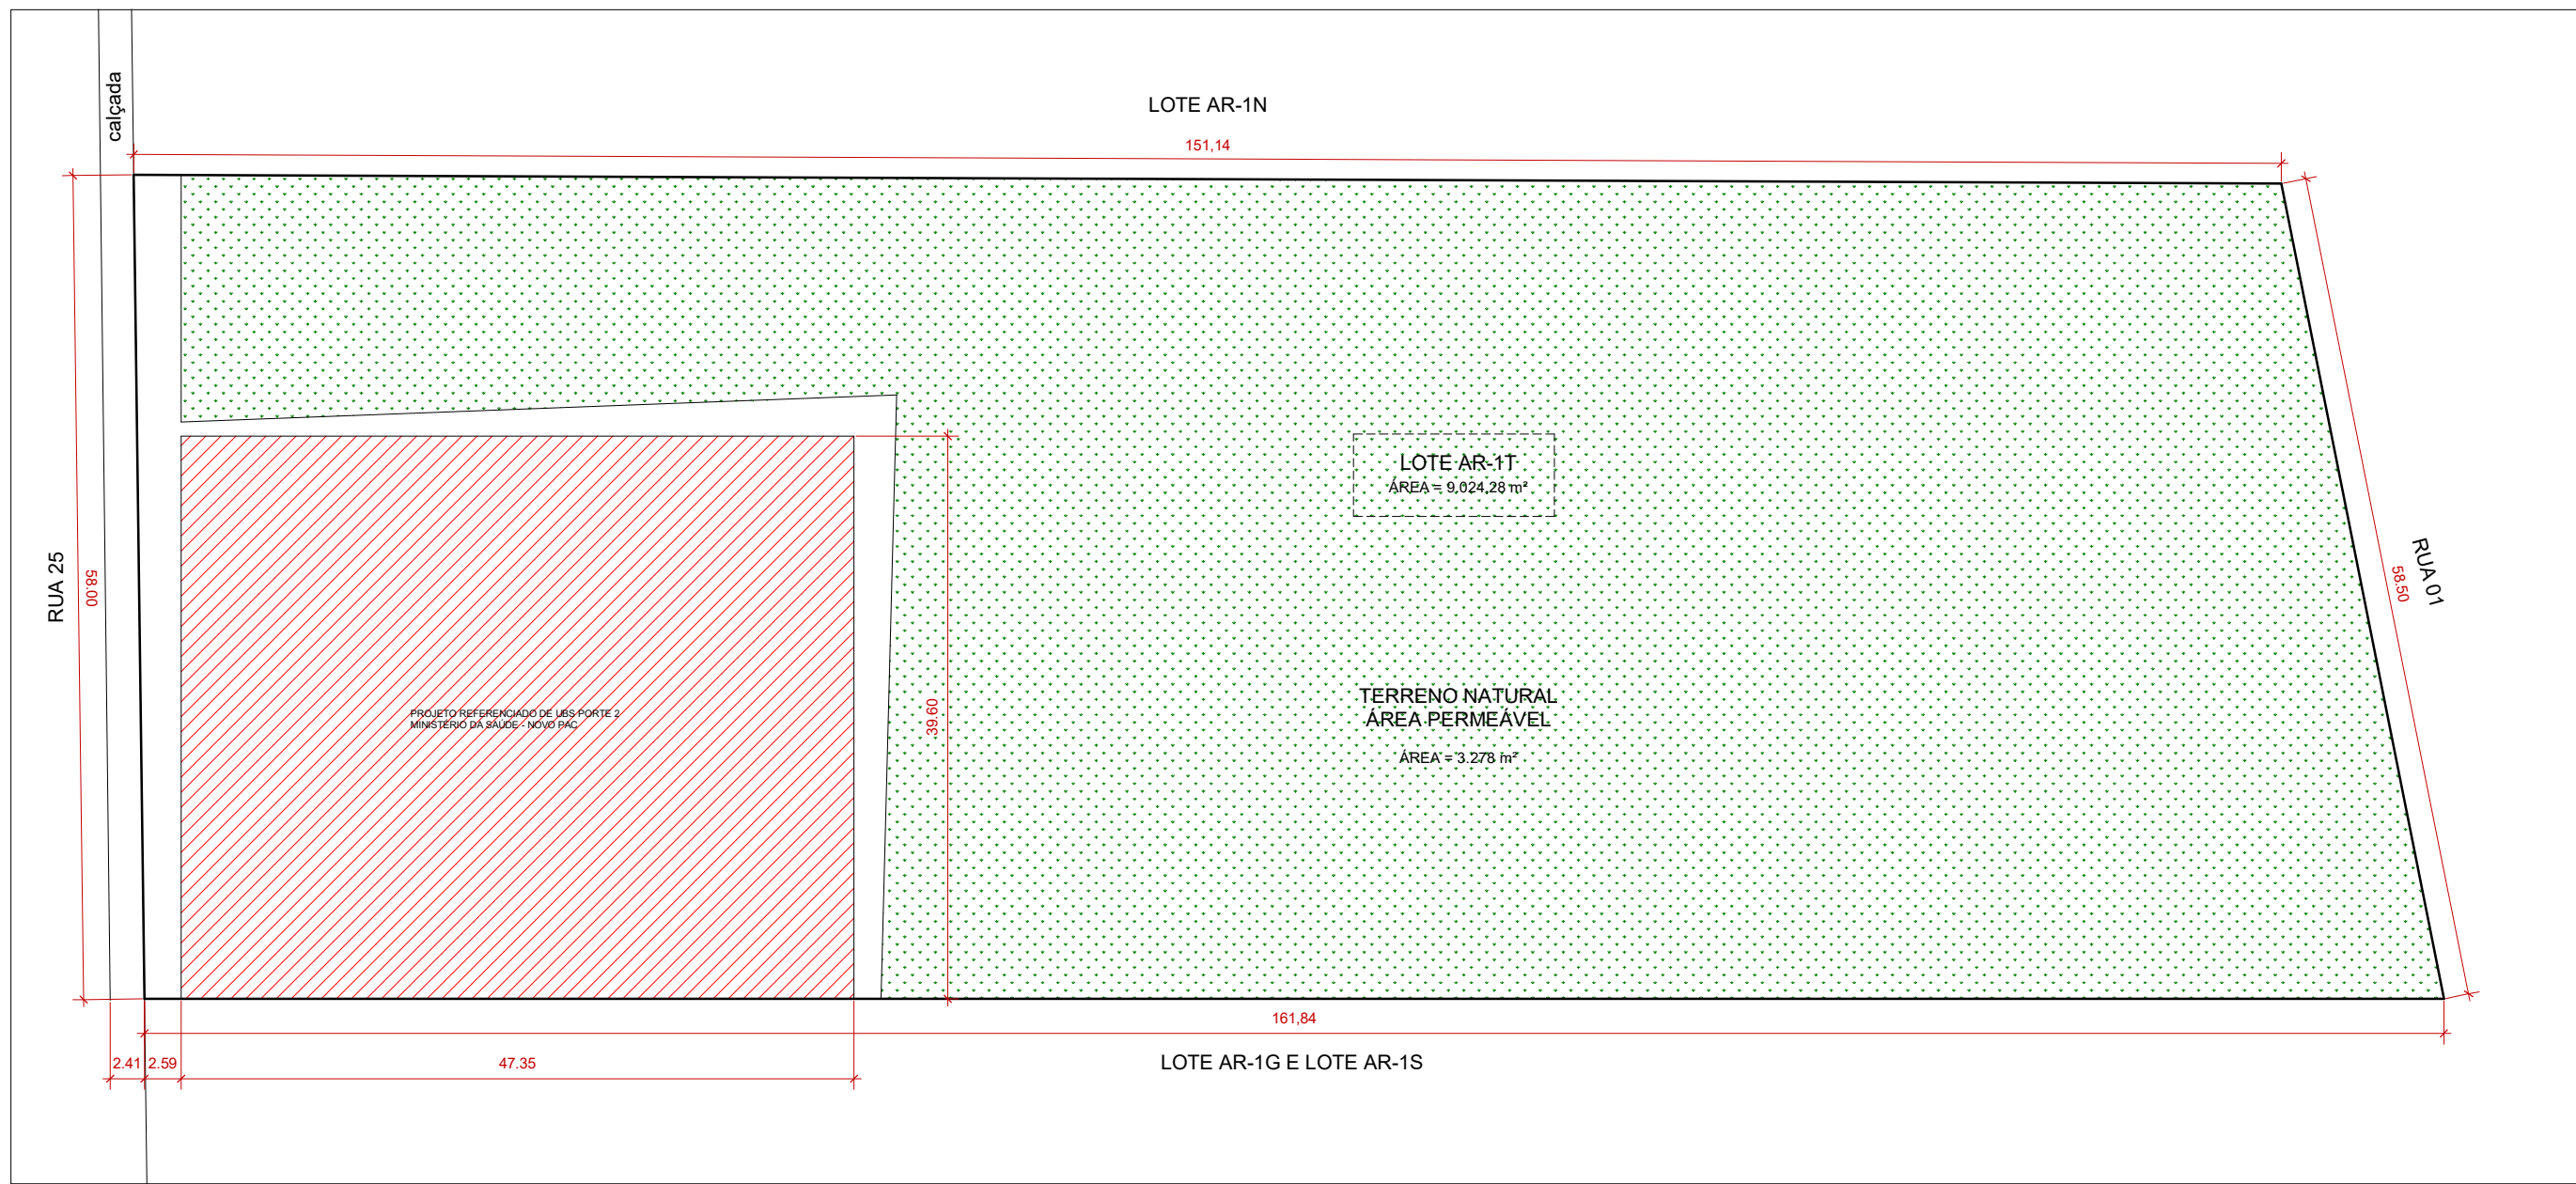

PLANTA DE LOCAÇÃO
ESCALA 1 : 500

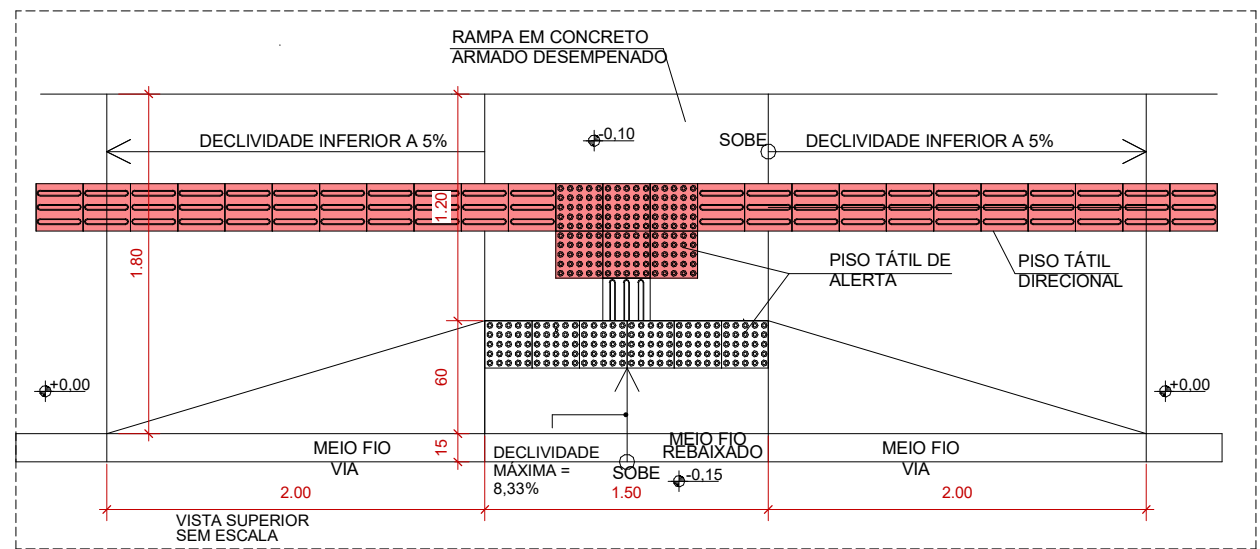


DET. REBAIXAMENTO DE CALÇADA ESTREITA




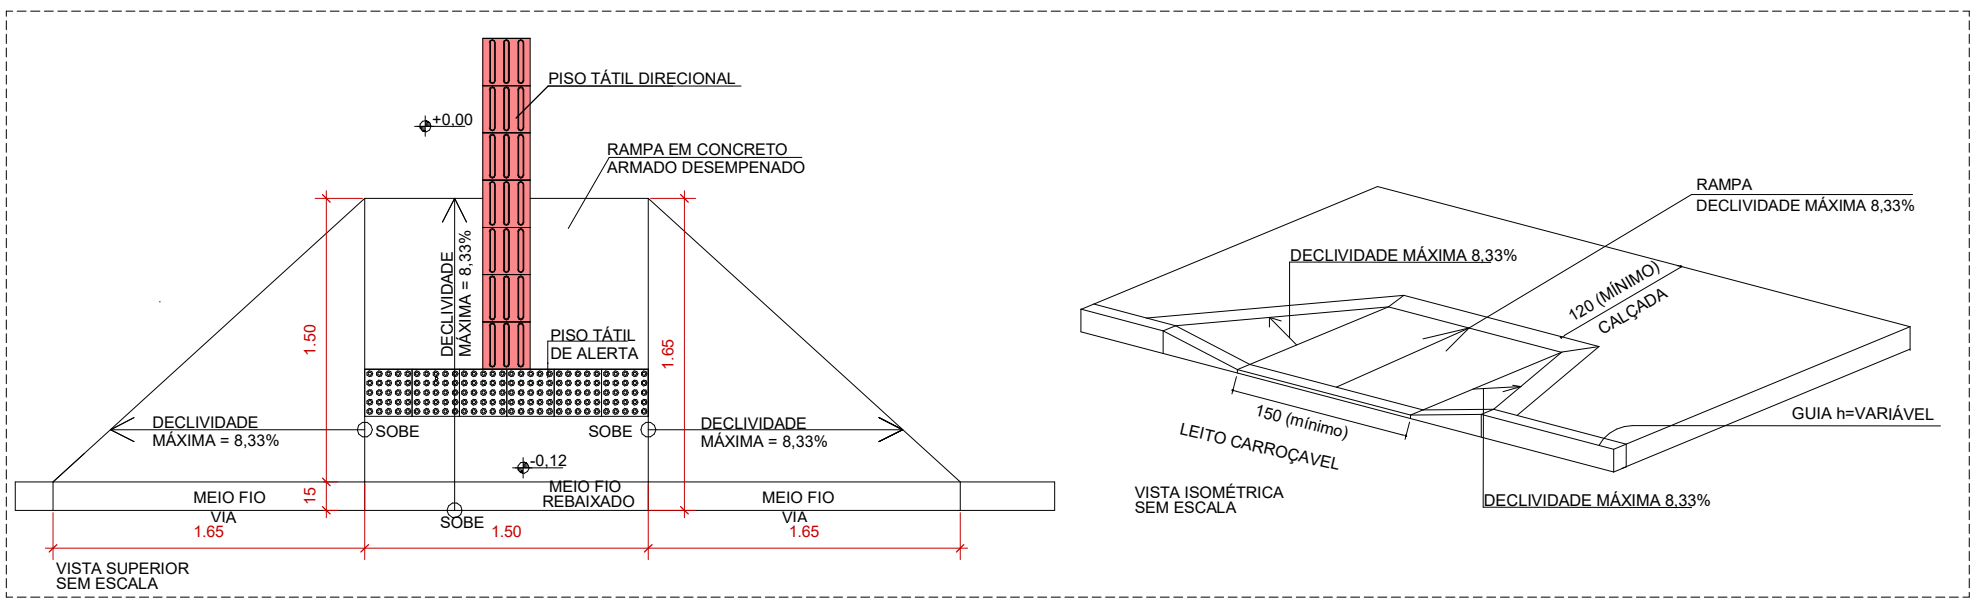


DET. REBAIXAMENTO DE CALÇADA

A SINALIZAÇÃO TÁTIL DIRECIONAL



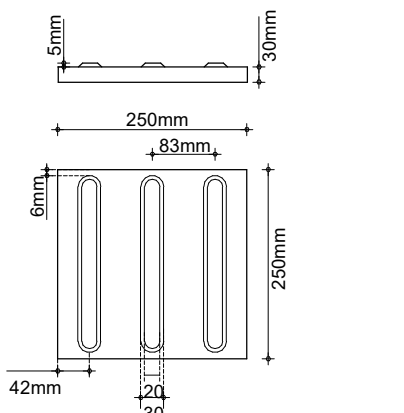


A SINALIZAÇÃO TÁTIL DE ALERTA

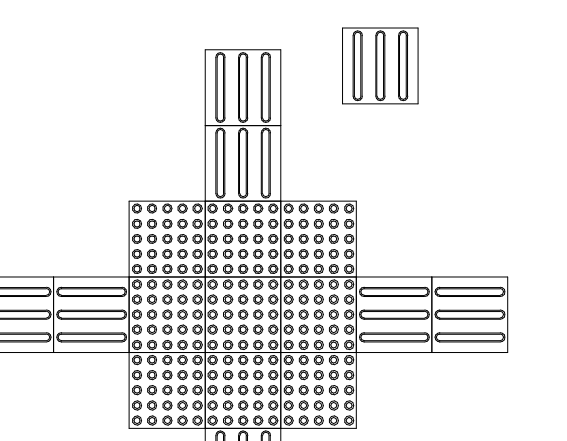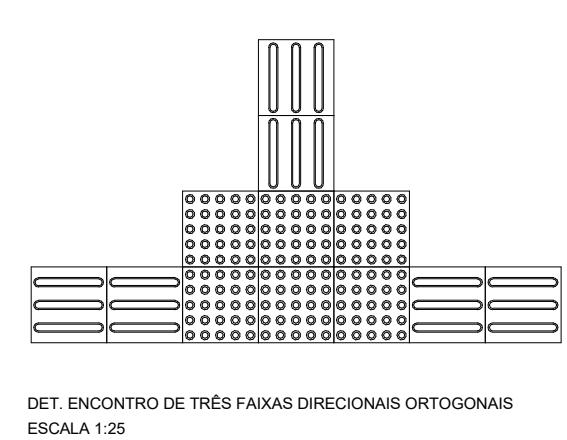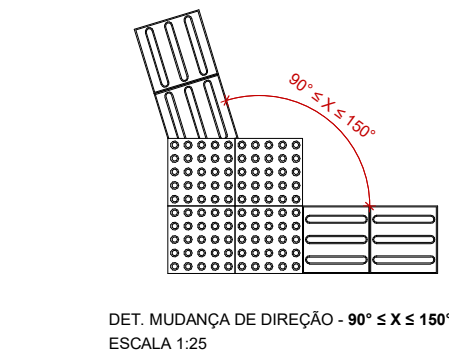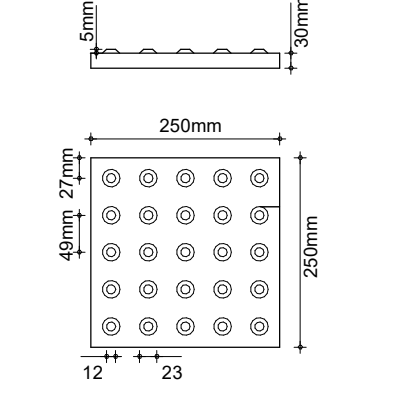


DET. ENCONTRO DE TRÊS FAIXAS DIRECIONAIS ORTOGONAIS
ESCALA 1:25

DET. ENCONTRO DE QUATRO FAIXAS DIRECIONAIS ORTOGONAIS
ESCALA 1:25

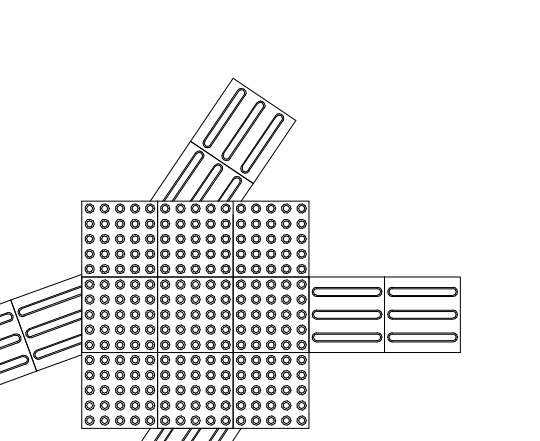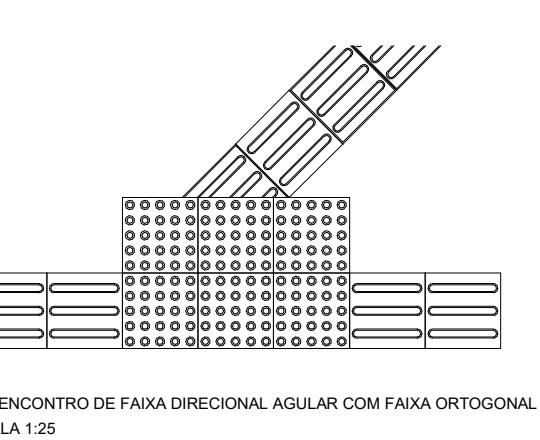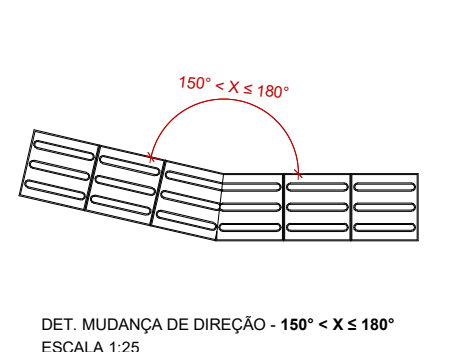

DET. MUDANÇA DE DIREÇÃO - 135° e 225°
ESCALA 1:25

DET. ENCONTRO DE QUATRO FAIXAS DIRECIONAIS ANGULARES
ESCALA 1:25

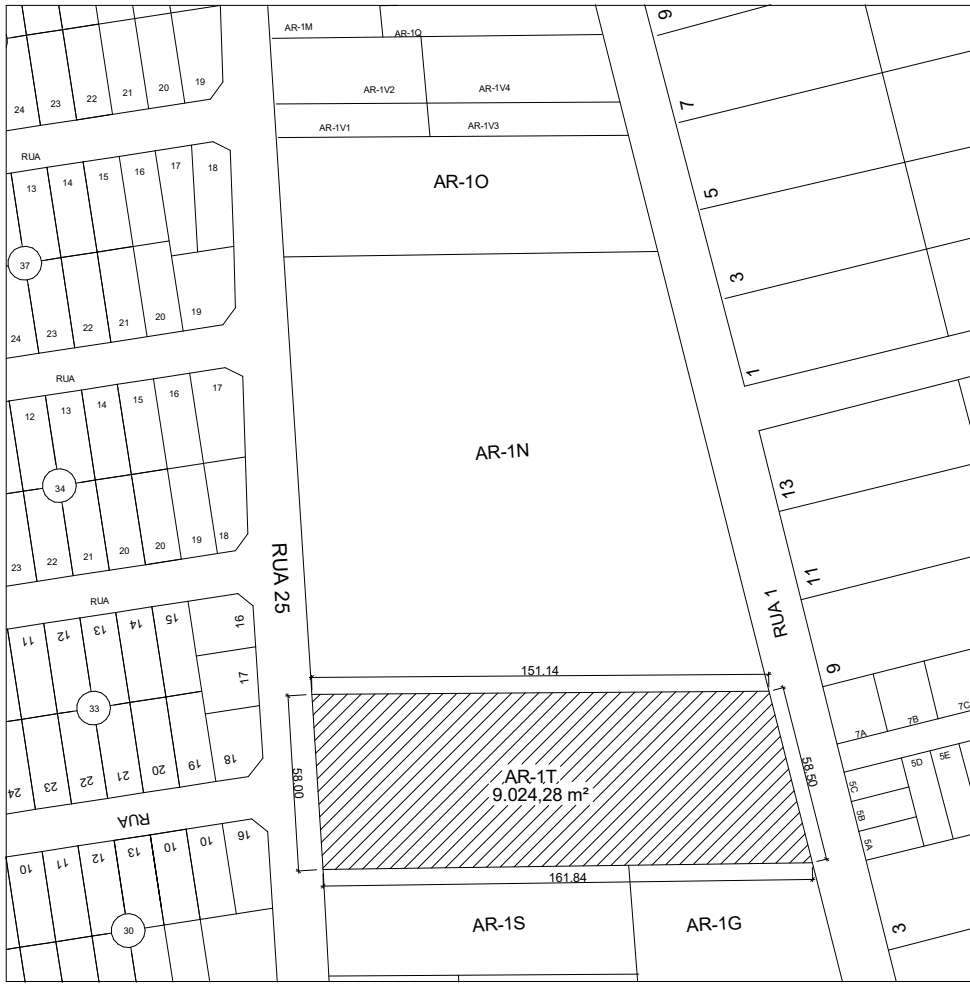

PLANTA DE SITUAÇÃO
ESCALA 1 : 2500

QUADRO DE ÁREAS

DESCRIÇÃO	ÁREA
ÁREA CONSTRUIDA	623,48 m²
ÁREA OCUPADA	623,48 m²
ÁREA DO IMÓVEL	5.548,00 m²

QUADRO DE PISOS

ÁREA	DESCRIÇÃO
103,78 m²	PISO INTERTRAVADO EM CONCRETO NATURAL
800,80 m²	LASTRO DE BRTA
76,44 m²	CALÇADA EM CONCRETO DE DESEMPENHO
125,98 m²	GRAMA BATATAS

QUADRO DE MEIO FIO

COMPRIMENTO	ESPECIFICAÇÃO
170,39	MEIO FIO

QUADRO DE PISO TÁTIL

SÍMBOLO	QUANT.	DESCRIÇÃO
■	31 UN.	PISO TÁTIL DIRECIONAL
■	19 UN.	PISO TÁTIL DE ALERTA

NOTA
- PARA O NÍVEL 0,00 DA EDIFICAÇÃO, DEVERÁ SER CONSIDERADO 30 CM ACIMA DO NÍVEL DA RUA.
- AS CALÇADAS DEVERAM SEGUIR A INCLINAÇÃO NATURAL DO TERRENO, NÃO SENDO SUPERIOR A 5% DE INCLINAÇÃO.



ÁGUAS LINDAS DE GOIÁS

UBS JARDIM BRASÍLIA - NOVO PAC

ENDEREÇO : AR-1T, MANOÊS POR DO SOL, ÁGUAS LINDAS DE GOIÁS-GO

PROPRIETÁRIO : MUNICÍPIO DE ÁGUAS LINDAS DE GOIÁS

AUTOR DO PROJETO: RODRIGO PILOTO AMARO CAUJ CREA: 23733-D/0F

RESPONSÁVEL TÉCNICO:

MUNICÍPIO DE ÁGUAS LINDAS DE GOIÁS

AUTOR DO PROJETO: RODRIGO PILOTO AMARO

CAUJ CREA: 23733-D/0F

RESP. TÉCNICO:

CAUJCREA

UBS JARDIM BRASÍLIA - NOVO PAC

CONTEÚDO : PLANTA DE SITUAÇÃO, PLANTA DE IMPLANTAÇÃO, CORTES E DETALHES.

ARQ

DESENHO: INDICADA PRANCHA : 01/01