



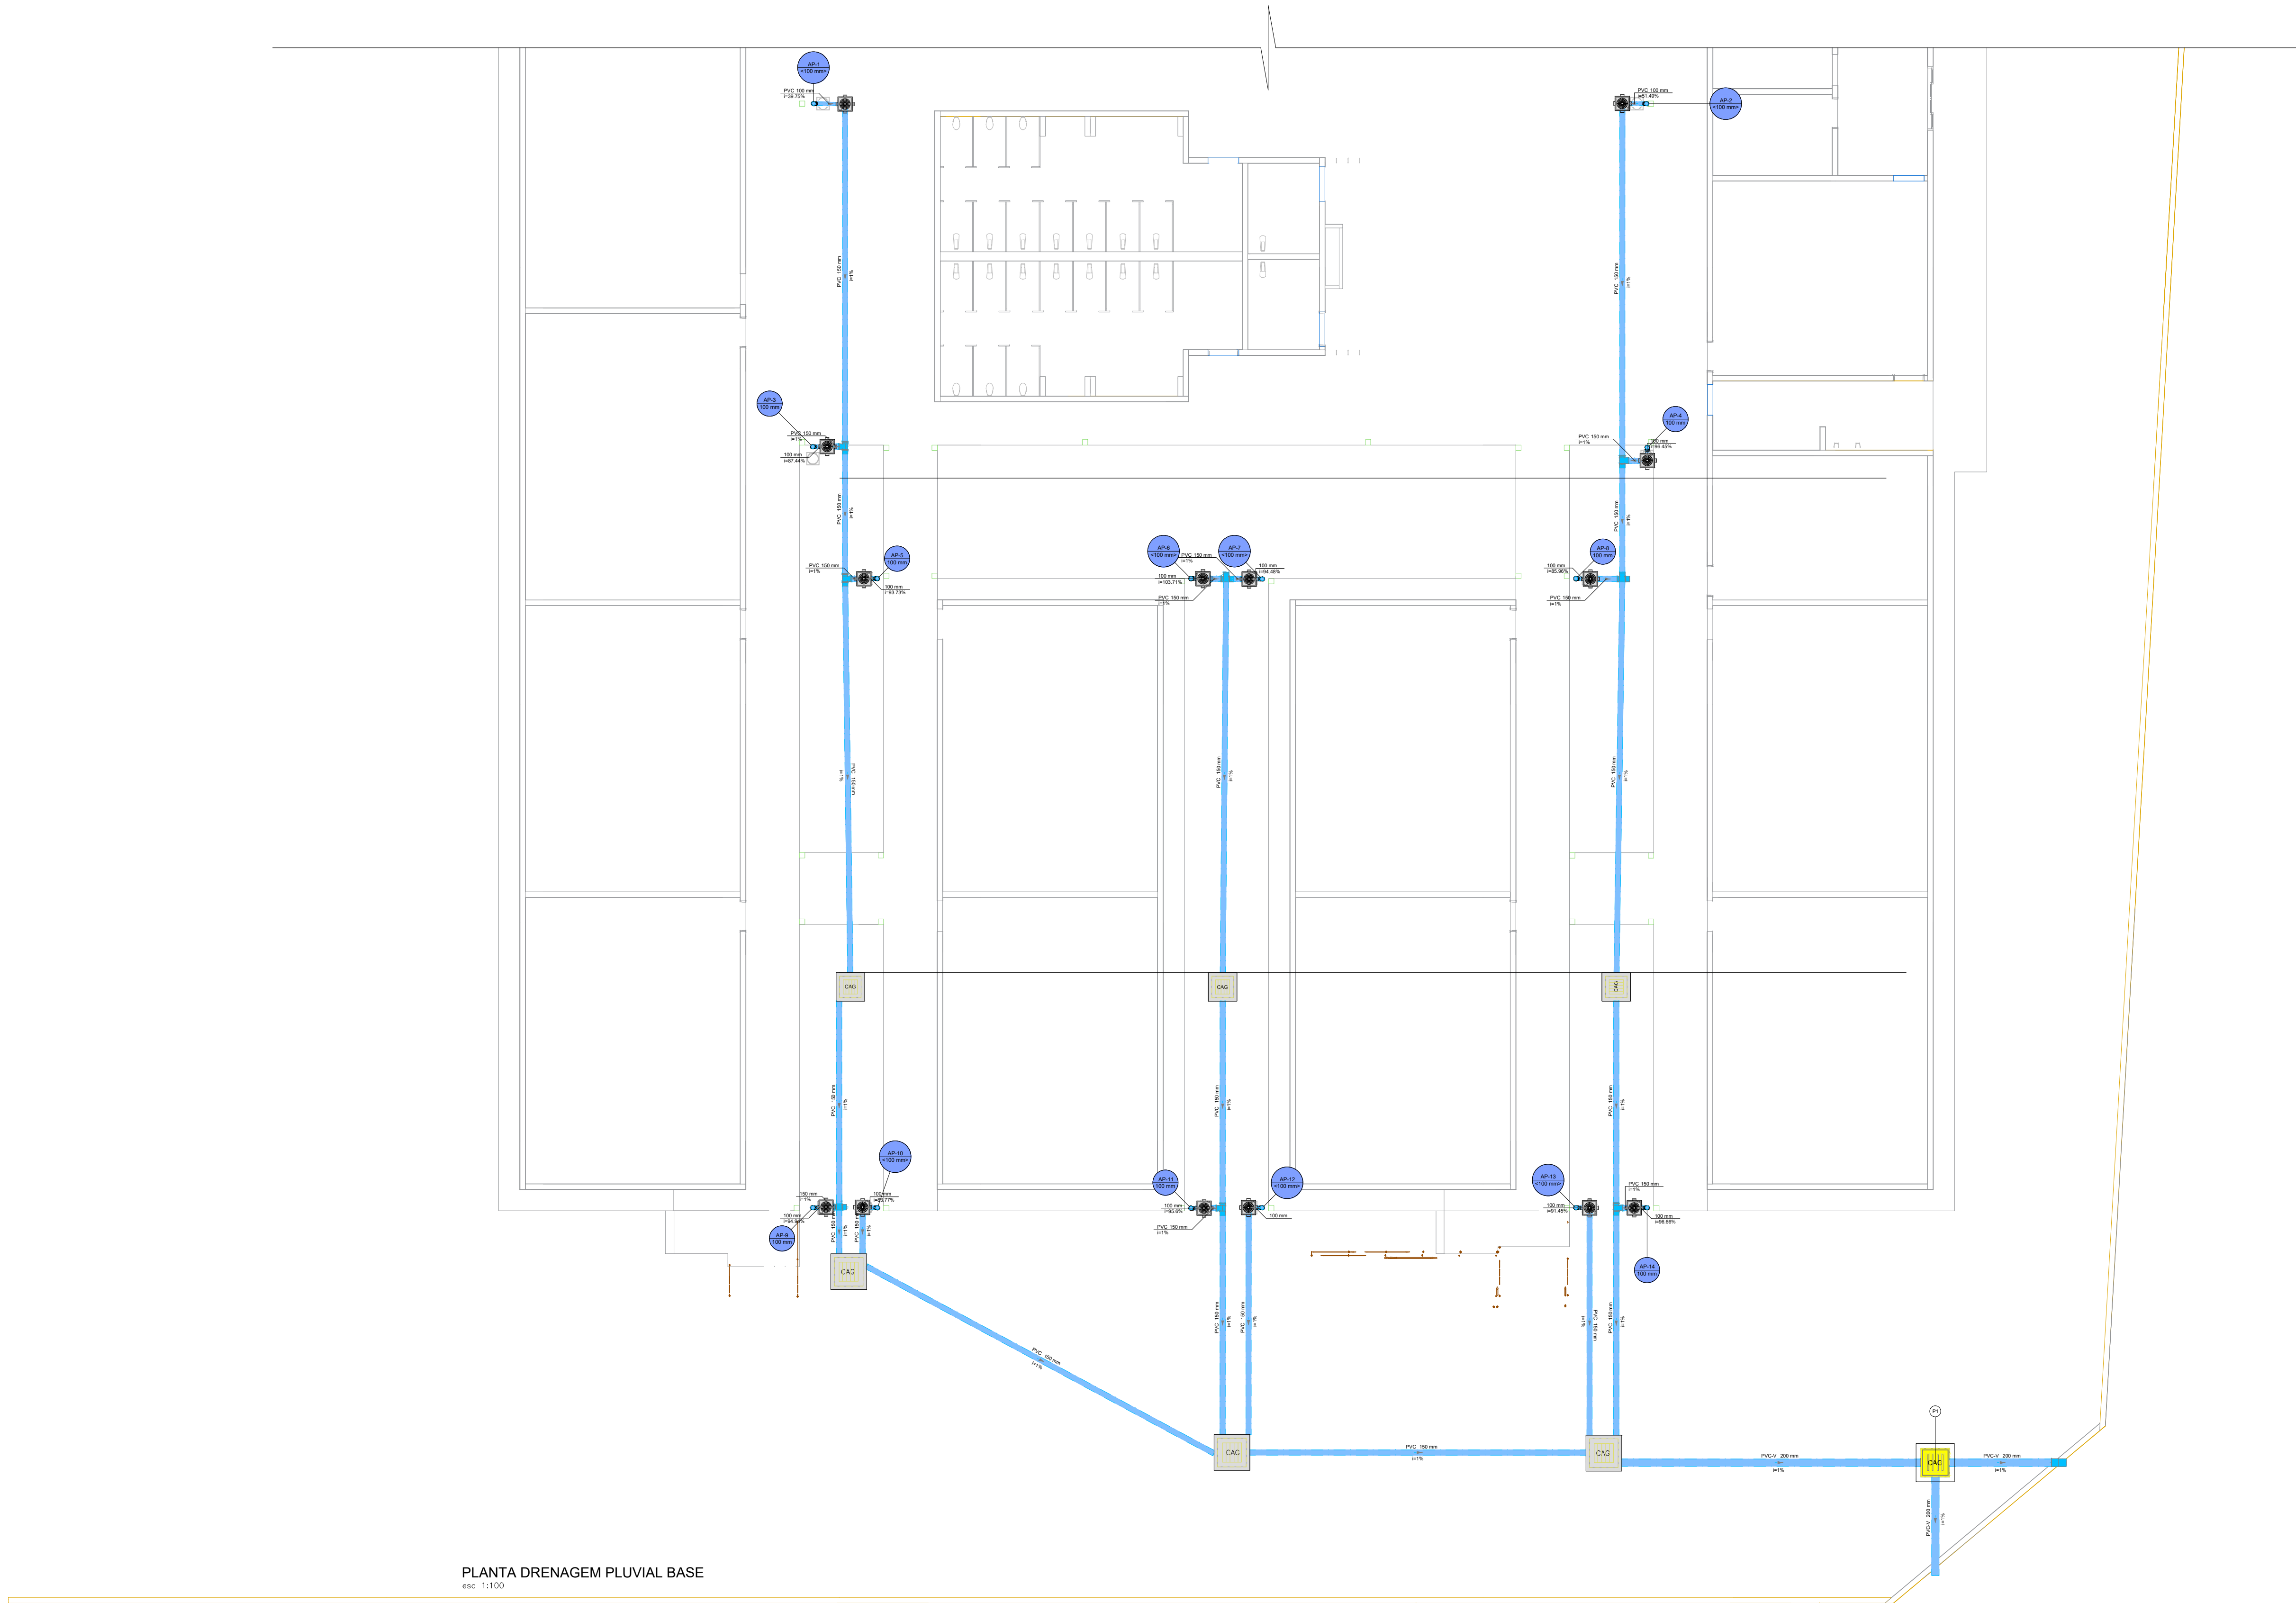

PLANTA DRENAGEM PLUVIAL BASE
esc: 1:100

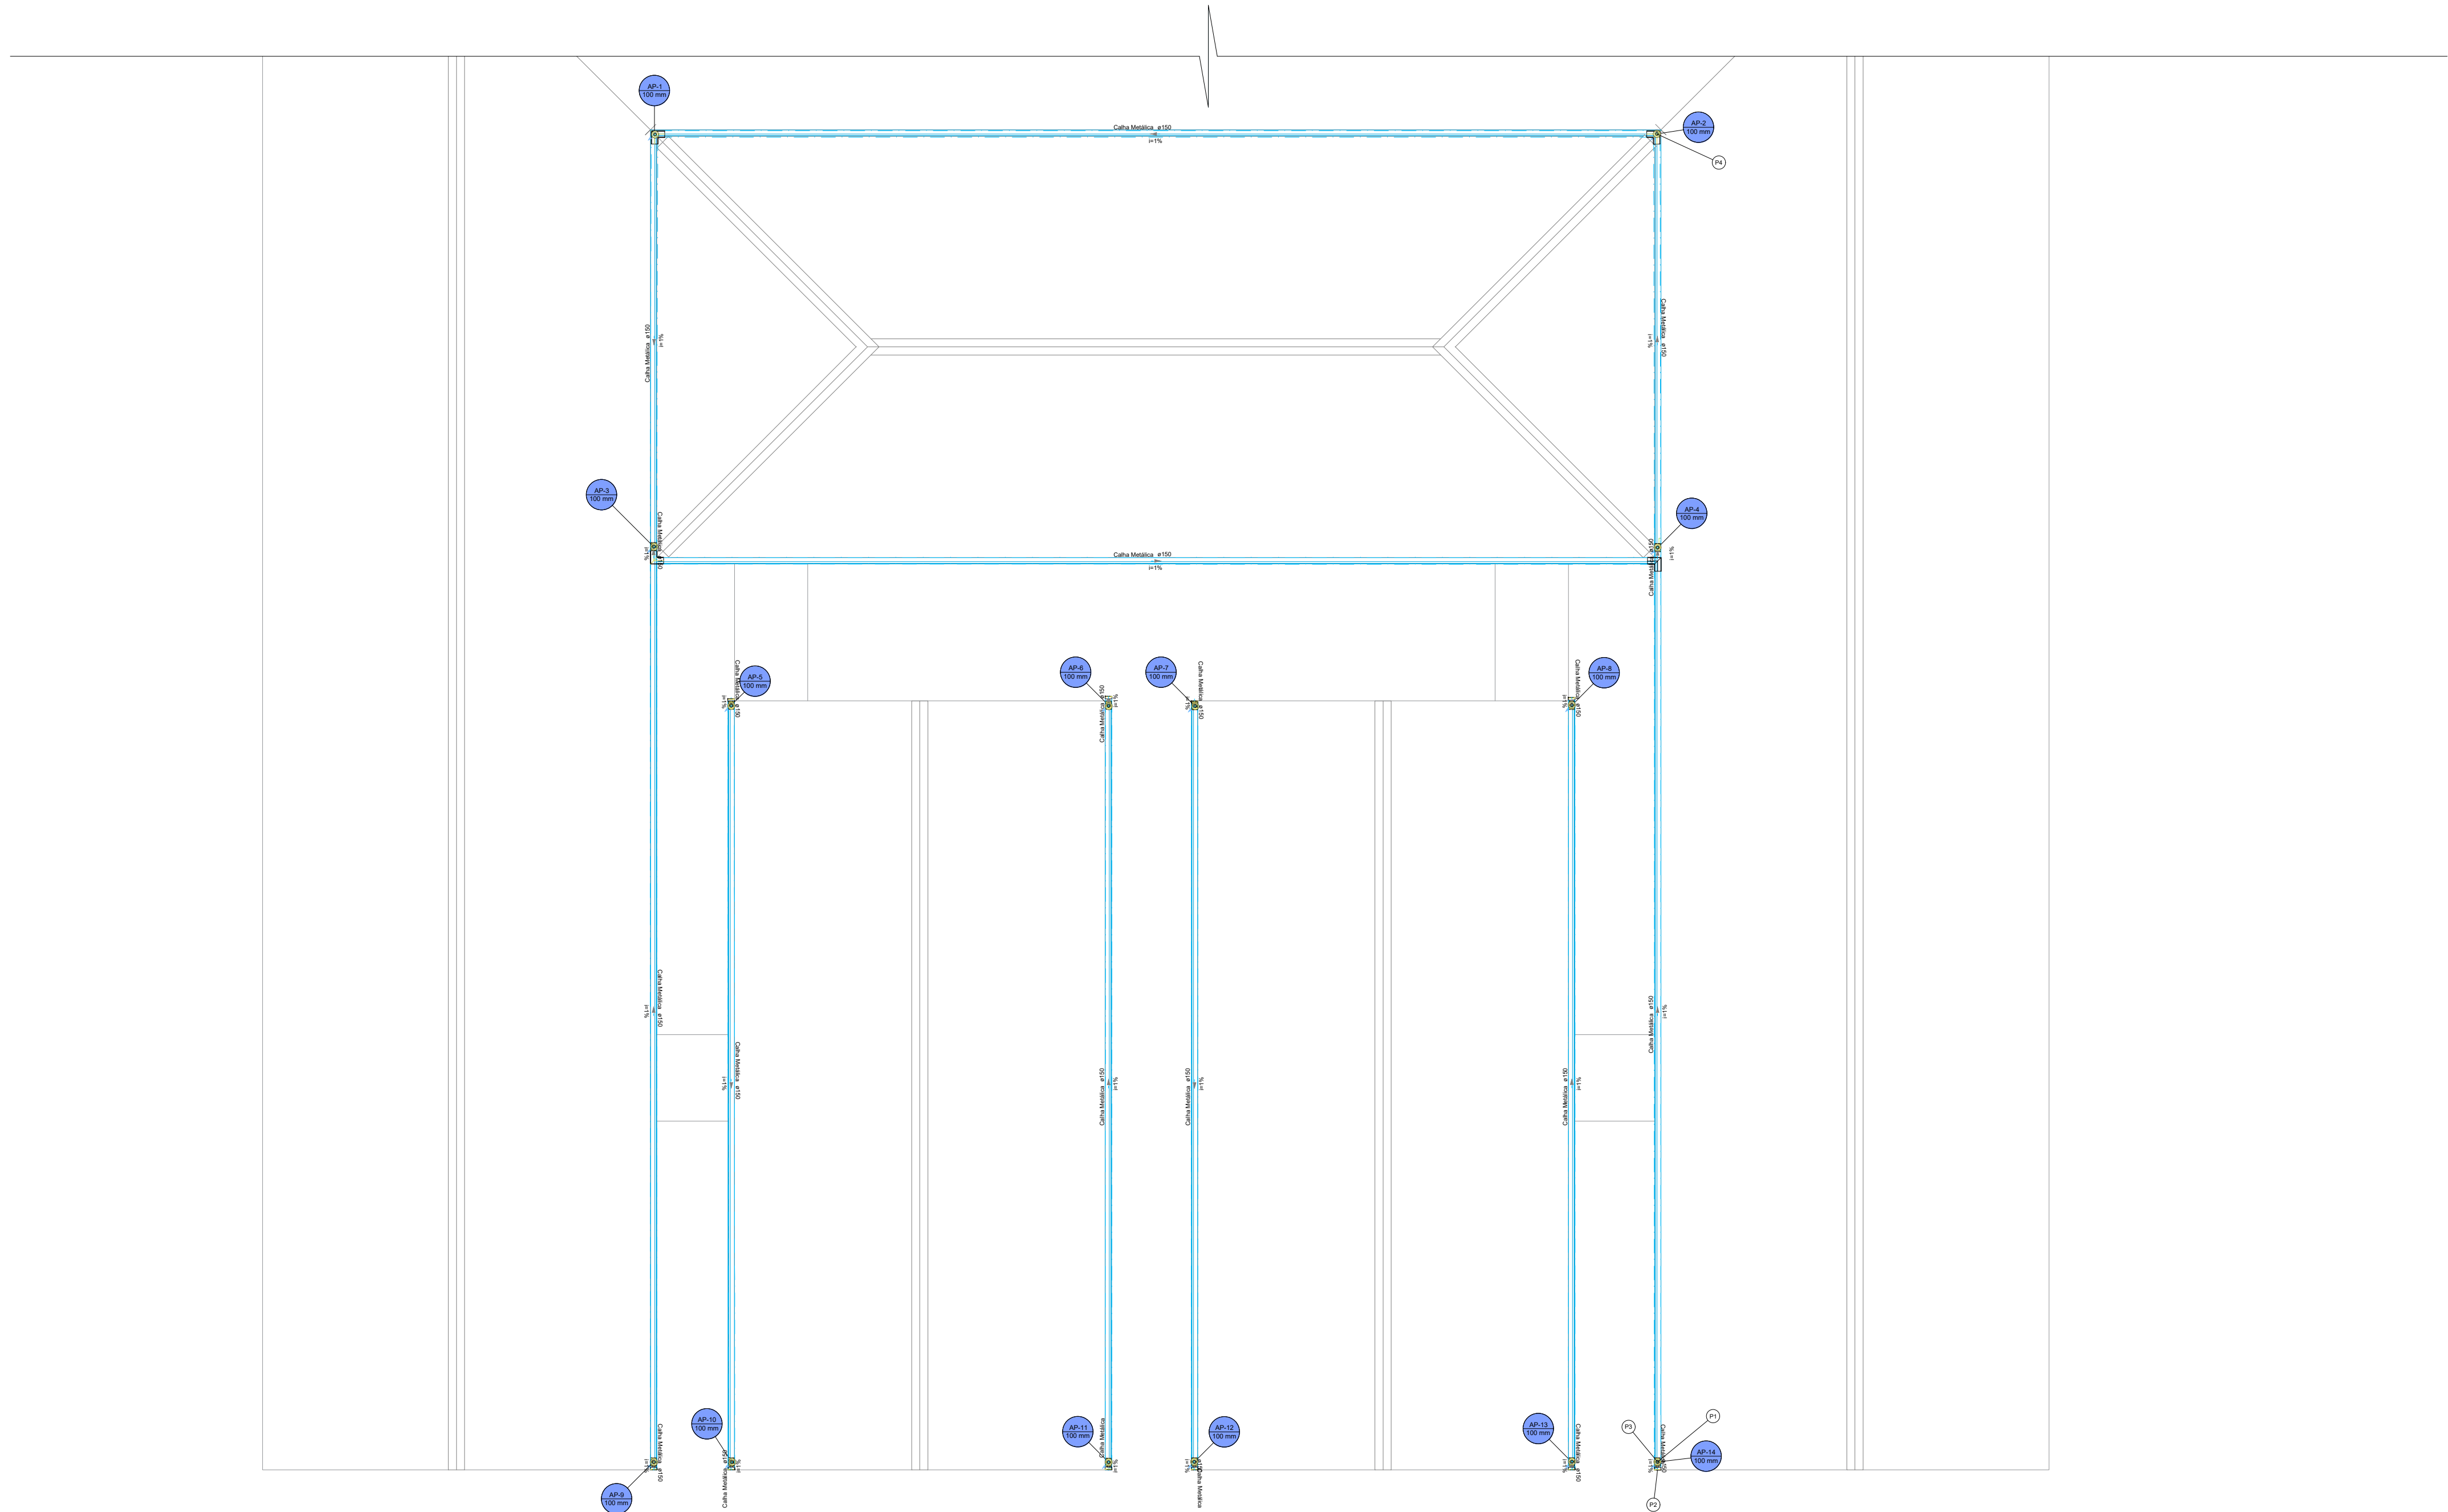

PLANTA DRENAGEM PLUVIAL COBERTURA
esc: 1:100

Legenda de condutos - BASE	
Pluvial	

Legenda de peças - BASE	
Caixas de Passagem	
P1 Caixa de areia pluvial com grelha CAG- 80x80cm	1pç

Lista de materiais - BASE	
Pluvial	
Caixas de Passagem	
Caixa de areia pluvial PVC	
CA PVC - 30 cm	14 pç
Caixa de areia pluvial com grelha CAG- 60x60cm	3 pç
CAG- 80x80cm	4 pç
PVC Esgoto	
Anel de borracha	
100mm - 4"	14 pç
150mm - 6"	16 pç
Joelho 90	
100 mm	14 pç
Tubo rígido c/ ponta lisa	
100 mm - 4"	5.58 m
150 mm - 6"	129.23 m
Tê sanitário	
150 mm	8 pç
PVC Vinilfort	
Luva de correr	
200 mm	1 pç
Tubo	
200 mm	15.56 m

Legenda de condutos - COBERTURA	
Pluvial	

Legenda de peças - COBERTURA	
Calha metálica	
P1 Adaptador para bocal semi-circular 150 mm x 100 mm	1pç
Calha metálica	
P2 Cabeceira semi-circular 150 mm	1pç
PVC Acessórios	
P3 Ralo abacaxi 150mm	1pç
Calha metálica	
P4 Esquadro externo semi-circular 150 mm	1pç

Lista de materiais - COBERTURA	
Pluvial	
Calha metálica	
Adaptador para bocal semi-circular 150 mm x 100 mm	12 pç
Cabeceira semi-circular 150 mm	10 pç
Calha semi-circular 150 mm	180.21 m
Esquadro externo semi-circular 150 mm	3 pç
Esquadro interno semi-circular 150 mm	1 pç
PVC Acessórios	
Ralo abacaxi 150mm	14 pç
PVC Esgoto	
Tubo rígido c/ ponta lisa 100 mm - 4"	42.7 m

Legenda - COBERTURA	
Adaptador para bocal semi-circular s/ terminação	
Cabeceira semi-circular	
Esquadro externo semi-circular	
Esquadro interno semi-circular	
Ralos pluviais	

Legenda detalhada - COBERTURA	
Adaptador para bocal semi-circular s/ terminação	
Calha metálica	
Adaptador para bocal semi-circular 150 mm x 100 mm	1pç
Cabeceira semi-circular	
Calha metálica	
Cabeceira semi-circular 150 mm	1pç
Esquadro externo semi-circular	
Calha metálica	
Esquadro externo semi-circular 150 mm	1pç
Esquadro interno semi-circular	
Calha metálica	
Esquadro interno semi-circular 150 mm	1pç
Ralos pluviais	
PVC Acessórios	
Ralo abacaxi 150mm	1pç



ÁGUAS LINDAS DE GOIÁS

CONSTRUÇÃO ESCOLA MUNICIPAL E.M. MESTRE ZEZITO

ENDEREÇO :LOTE 19, QUADRA 7 - JARDIM PLANALTO

PROPRIETÁRIO : PREFEITURA MUNICIPAL DE ÁGUAS LINDAS DE GÓIAS

AUTOR DO PROJETO : Engº Civil: MARCONDES DANTAS CARDOSO

PREFEITURA MUNICIPAL DE GOIÁS

CNPJ: 01.616.520/0001-96

AUTOR DO PROJETO:

Engº MARCONDES DANTAS - CREA: 24780-D/DF

PROJETO HIDROSSANITÁRIO

USO : INSTITUCIONAL

CONTEUDO : PLANTA DE DRENAGEM PLUVIAL BASE E COBERTURA, LEGENDAS E LISTA DE MATERIAIS

DATA: 10/03/2025

DESENHO: MARCONDES DANTAS

ESC: INDICADA

PRANCHA : 3/5

FOLHA: A0

PLU