



PLANTA DE LOCALIZAÇÃO

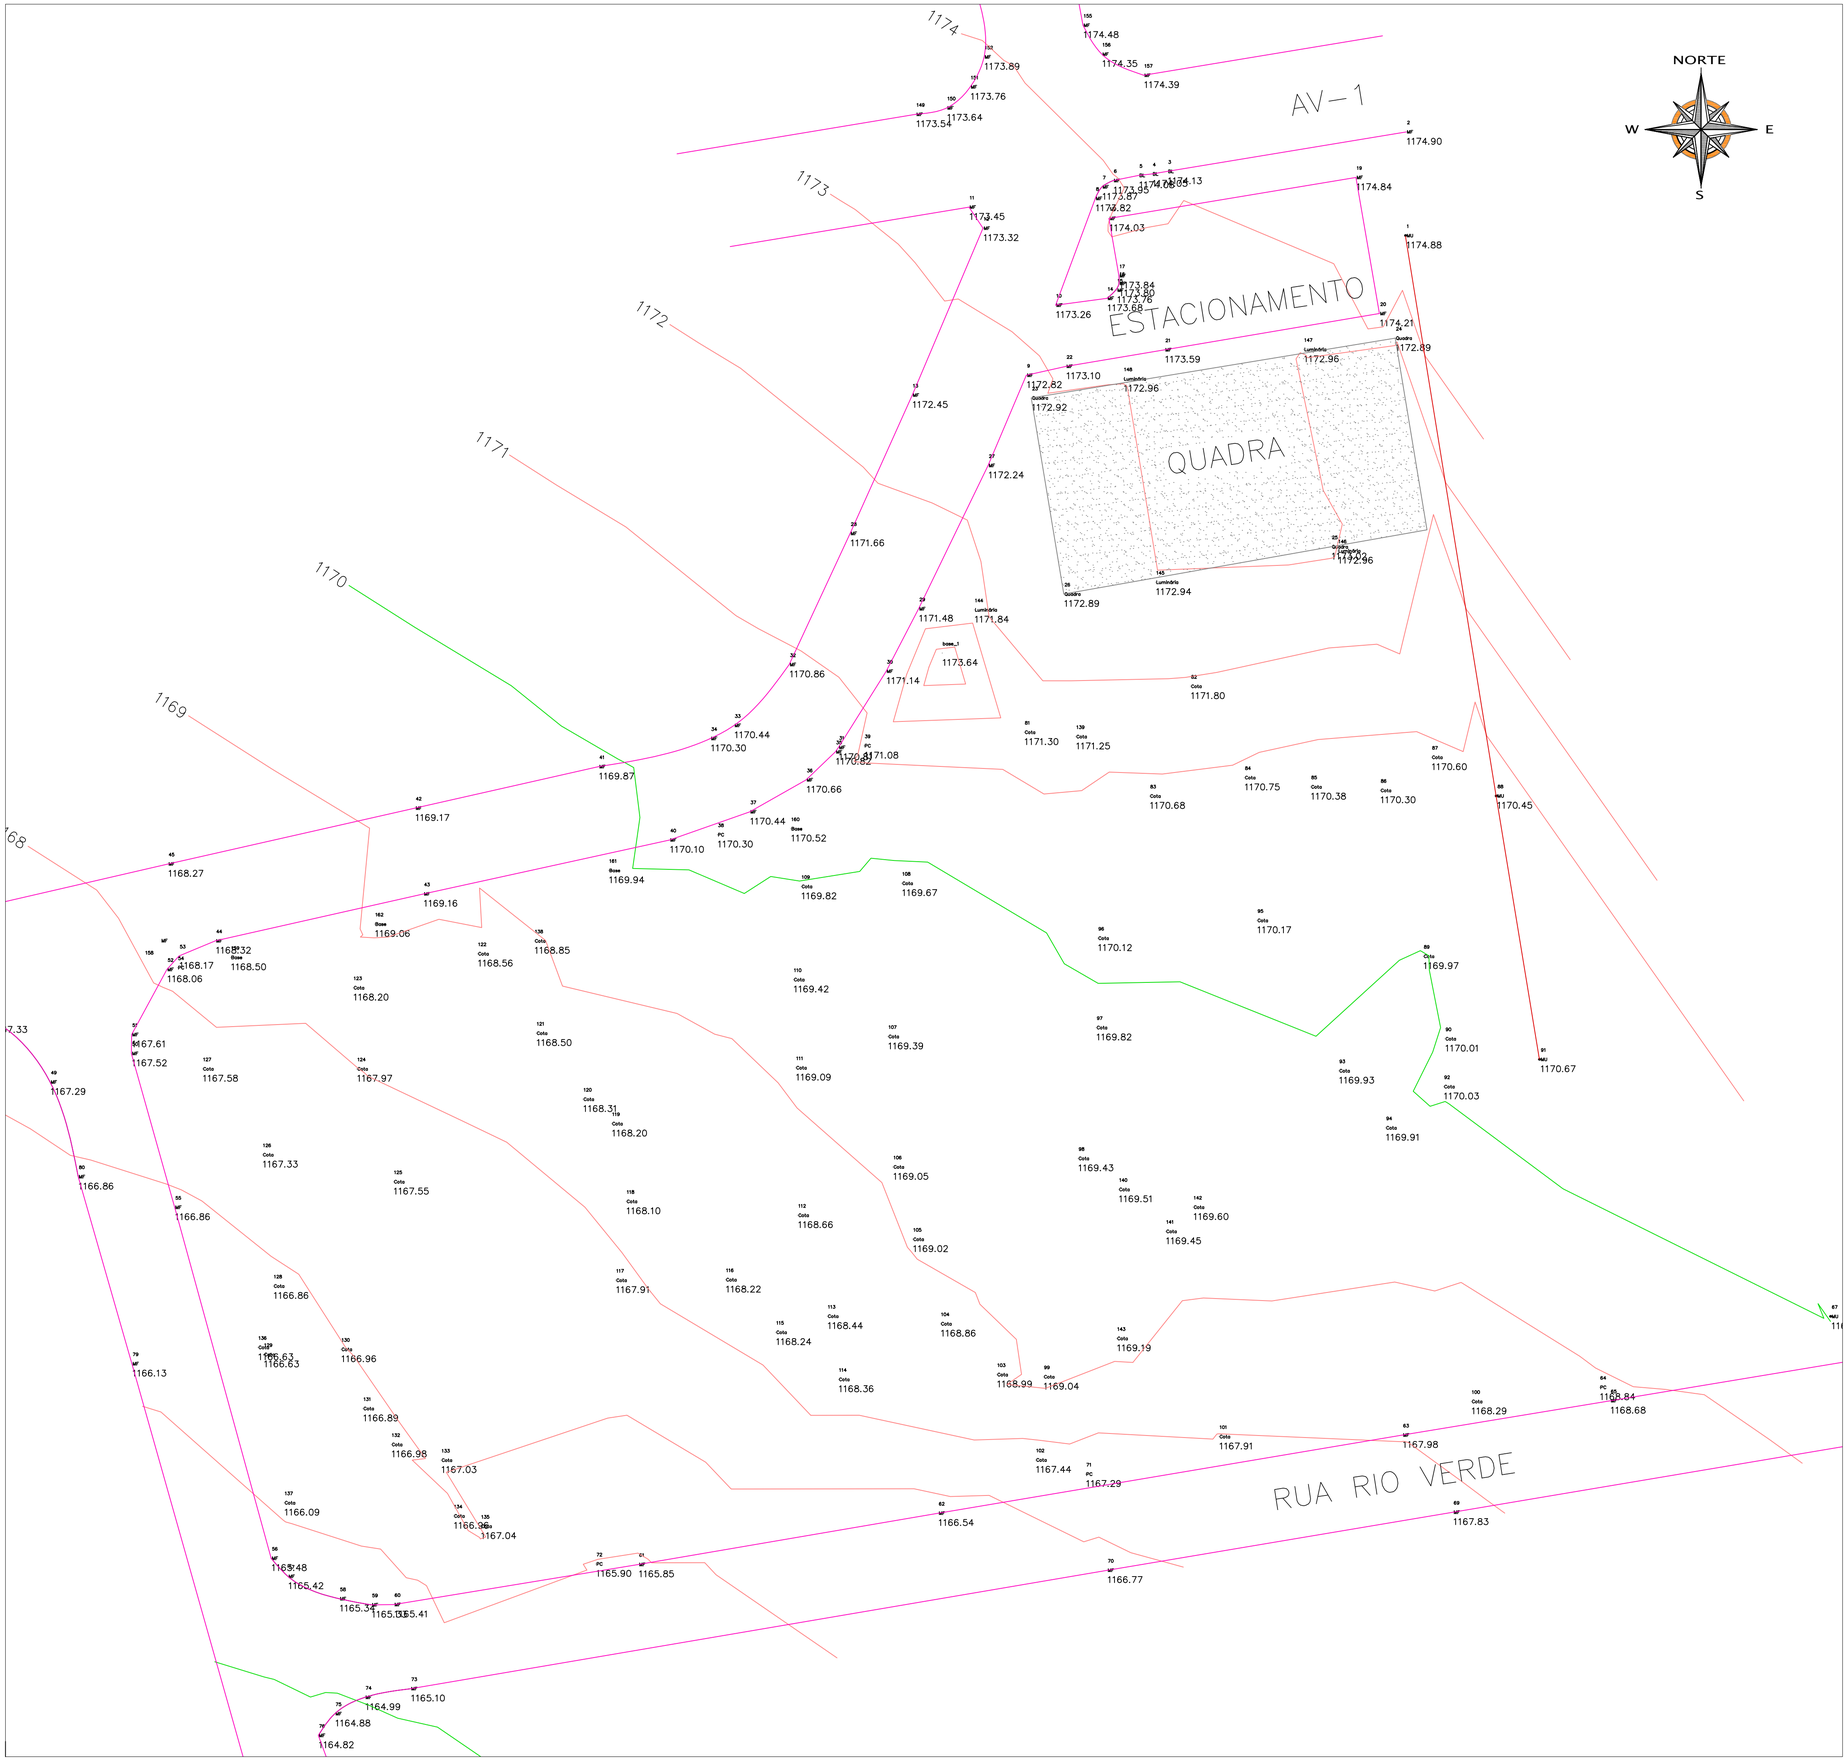

AI-3, SETOR 11

CONVENÇÕES

- CERCA VIVA
- VALA
- MEIO FIO COM PAVIMENTAÇÃO
- GRADE
- ALAMBRADO
- CERCA
- LIMITE DO LOTE
- CALCADA
- QUADRA
- EDIFICAÇÃO
- LUMINÁRIA
- ARVORE ISOLADA / DIÂMETRO EM mm
- COQUEIRO
- PONTO IRRADIADO
- CURVAS DE NÍVEL
- POSTE DE CONCRETO / COM TRANSFORMADOR
- REDE ELÉTRICA DE BAIXA TENSÃO
- POÇO DE VISITA
- CXT CAIXA DE TELEFONE

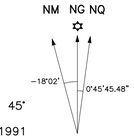

MERIDIANO CENTRAL 45°
DECL. MAG. 1991
VARIAÇÃO MENSAL 0.42'W

137	138	139
153	154	155
169	170	171

FOLHA-154

ÁGUAS LINDAS

Kr = 1.0006317

STARKER GOTT ENGENHARIA LTDA

EDEREÇO: AI - 3B - SETOR 11

MUNICÍPIO: ÁGUAS LINDAS DE GOIÁS - GO

CONTEÚDO: LEVANTAMENTO PLANIMÉTRICO CADASTRAL

PROPRIETÁRIO: PRFEITURA MUNICIPAL DE ÁGUAS LINDAS DE GOIÁS - GO

AUTOR: JOELSON BORGES DA SILVA — CREA: 28590/D-DF

RESP. TÉCNICO: JOELSON BORGES DA SILVA — CREA: 28590/D-DF

PROPRIETARIO:

PREFEITURA MUNICIPAL DE ÁGUAS LINDAS DE GOIÁS – GO

JOELSON BORGES DA SILVA:00511419147

Assinado de forma digital por JOELSON BORGES DA SILVA:00511419147
Dados: 2026.06.10 15:07:03 -03'00'

JOELSON BORGES DA SILVA — CREA: 28590/D-DF

REVISÃO E IMPLANTAÇÃO:

LEV.TOPOGRÁFICO: LEVANTAMENTO PLANIMÉTRICO E PLANTA DE SITUAÇÃO

COORDENADAS DO TÉRRENO:		PERÍMETRO:	ÁREA DO NÚCLEO:
-15.7449119089, -48.2957552462			5.505,57 m²
ESCALA: SEM ESC.	DATA: JUNHO/2025	FOLHA: **1/1**	