

C2


Desenhista :

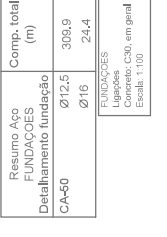

PRANCHA

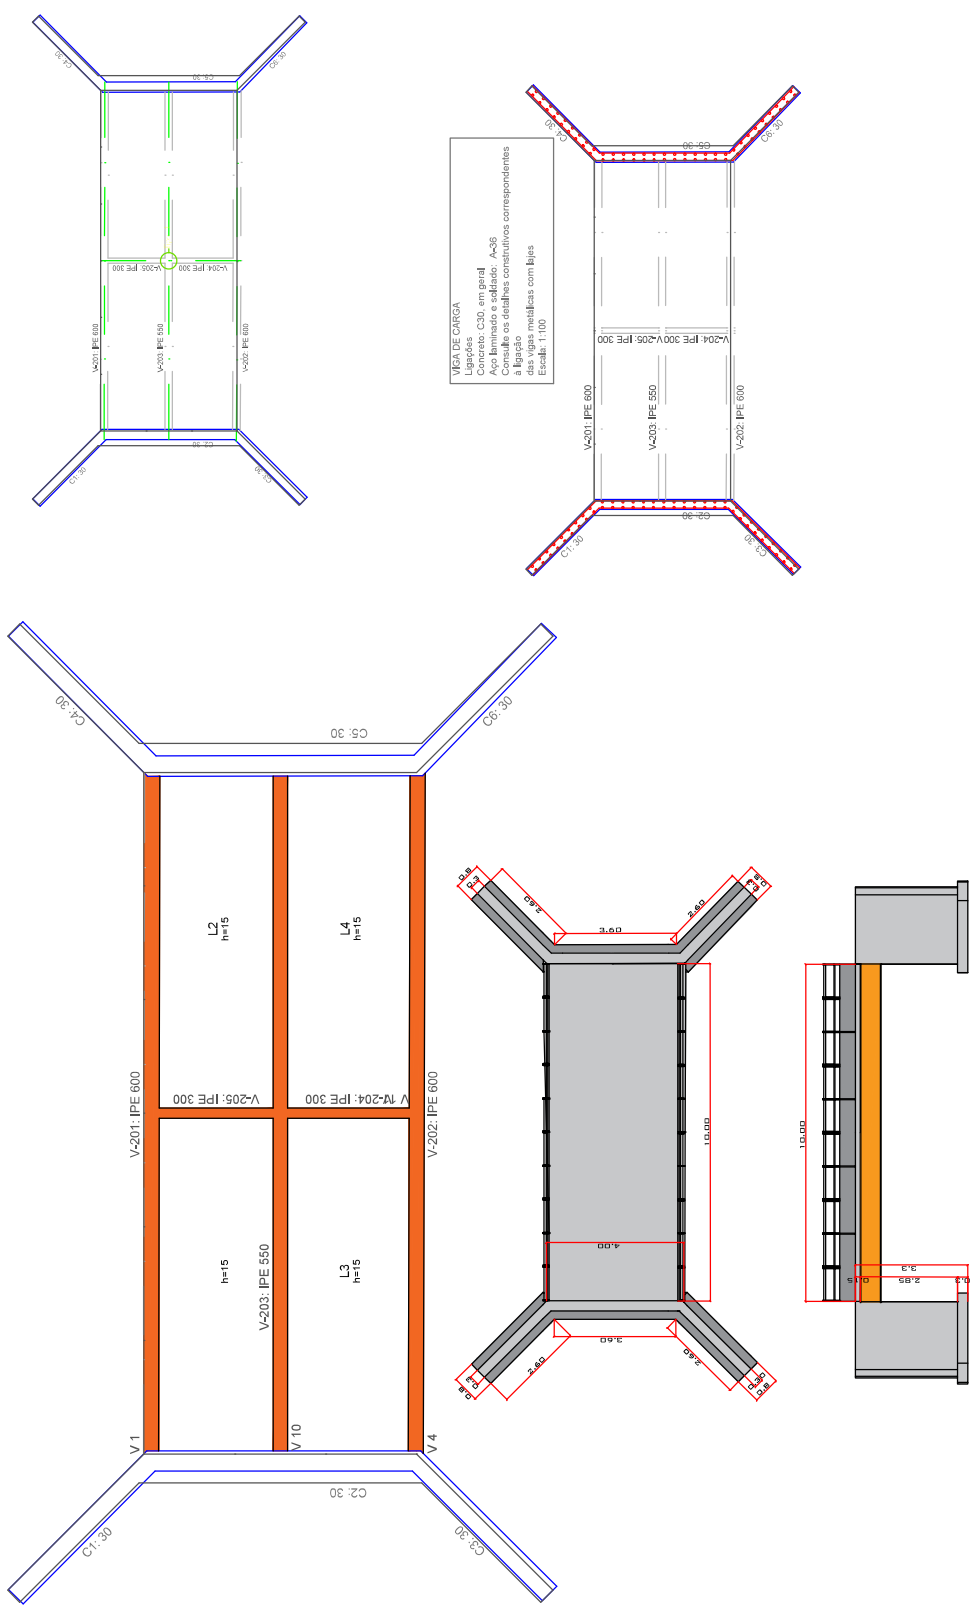

VIGA DE CARGA
Ligação
Concreto C30, em geral
Aço laminado e soldado: A-36
Consulte os detalhes construtivos correspondentes
a ligação
das vigas metálicas com lujas
Escala: 1:100









PROJETO: PONTE EM ESTRUTURA MISTA 10,00X4,00
PLANTA: DET. VIGAS DE CARGA
Desenhista :

PROPRIETÁRIO (a): ENDEREÇO: Povoado Lagoa Grande
São José dos Basílios - MA, 65762-000
Prefeitura Municipal de São José dos Basílios /MA

ÁREA DA CONSTRUÇÃO: 15/09/2026
ESCALA: S/N
FOLHA: A2
REVISÃO: R00
PRANCHA: 03/06

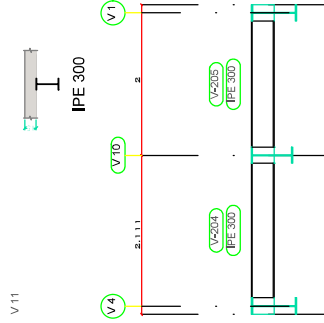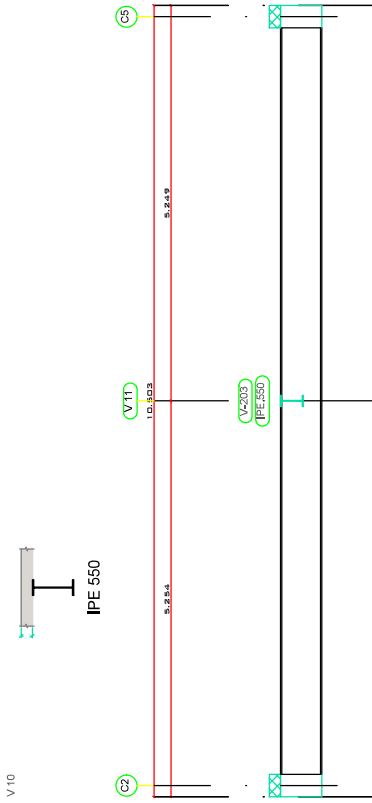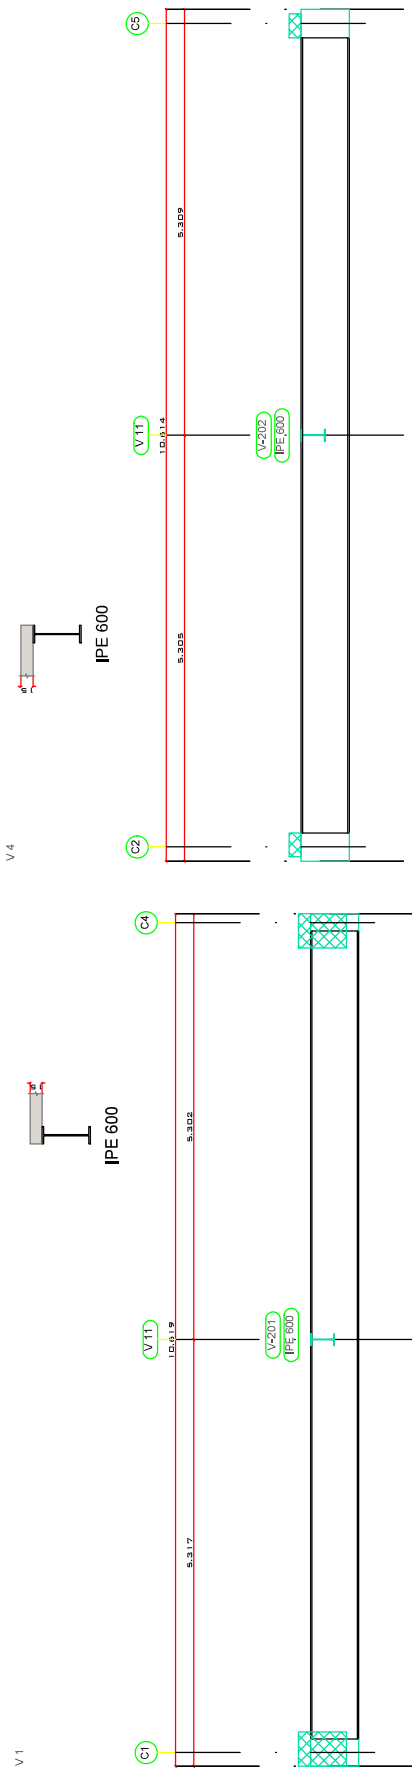

PROJETO: PONTE EM ESTRUTURA MISTA 10.00X4.00
 PLANTA: DET. PERFIS IPE
 Desenhista :

PROPRIETÁRIO (a): Prefeitura Municipal de São José dos Basílios /MA
 ENDEREÇO: Povoado Povoado Lagoa Grande
 São Jose dos Basílios - MA, 65762-000

ÁREA DA CONSTRUÇÃO:	DATA DO PROJETO:	ESCALA	FOLHA	REVISÃO	PRANCHA
	15/09/2026	S/N	A3	R00	06/06