


PROJETO DE CALÇAMENTO DE SERRA – ZONA RURAL DO MUNICÍPIO DE VERMELHO NOVO
 CALÇAMENTO EM BLOQUETES HEXAGONAL – ESP 8,0CM – FCK 35 MPA

SERRA DA ESTRADA DO CÓRREGO DOS MAMIXA – ZONA RURAL

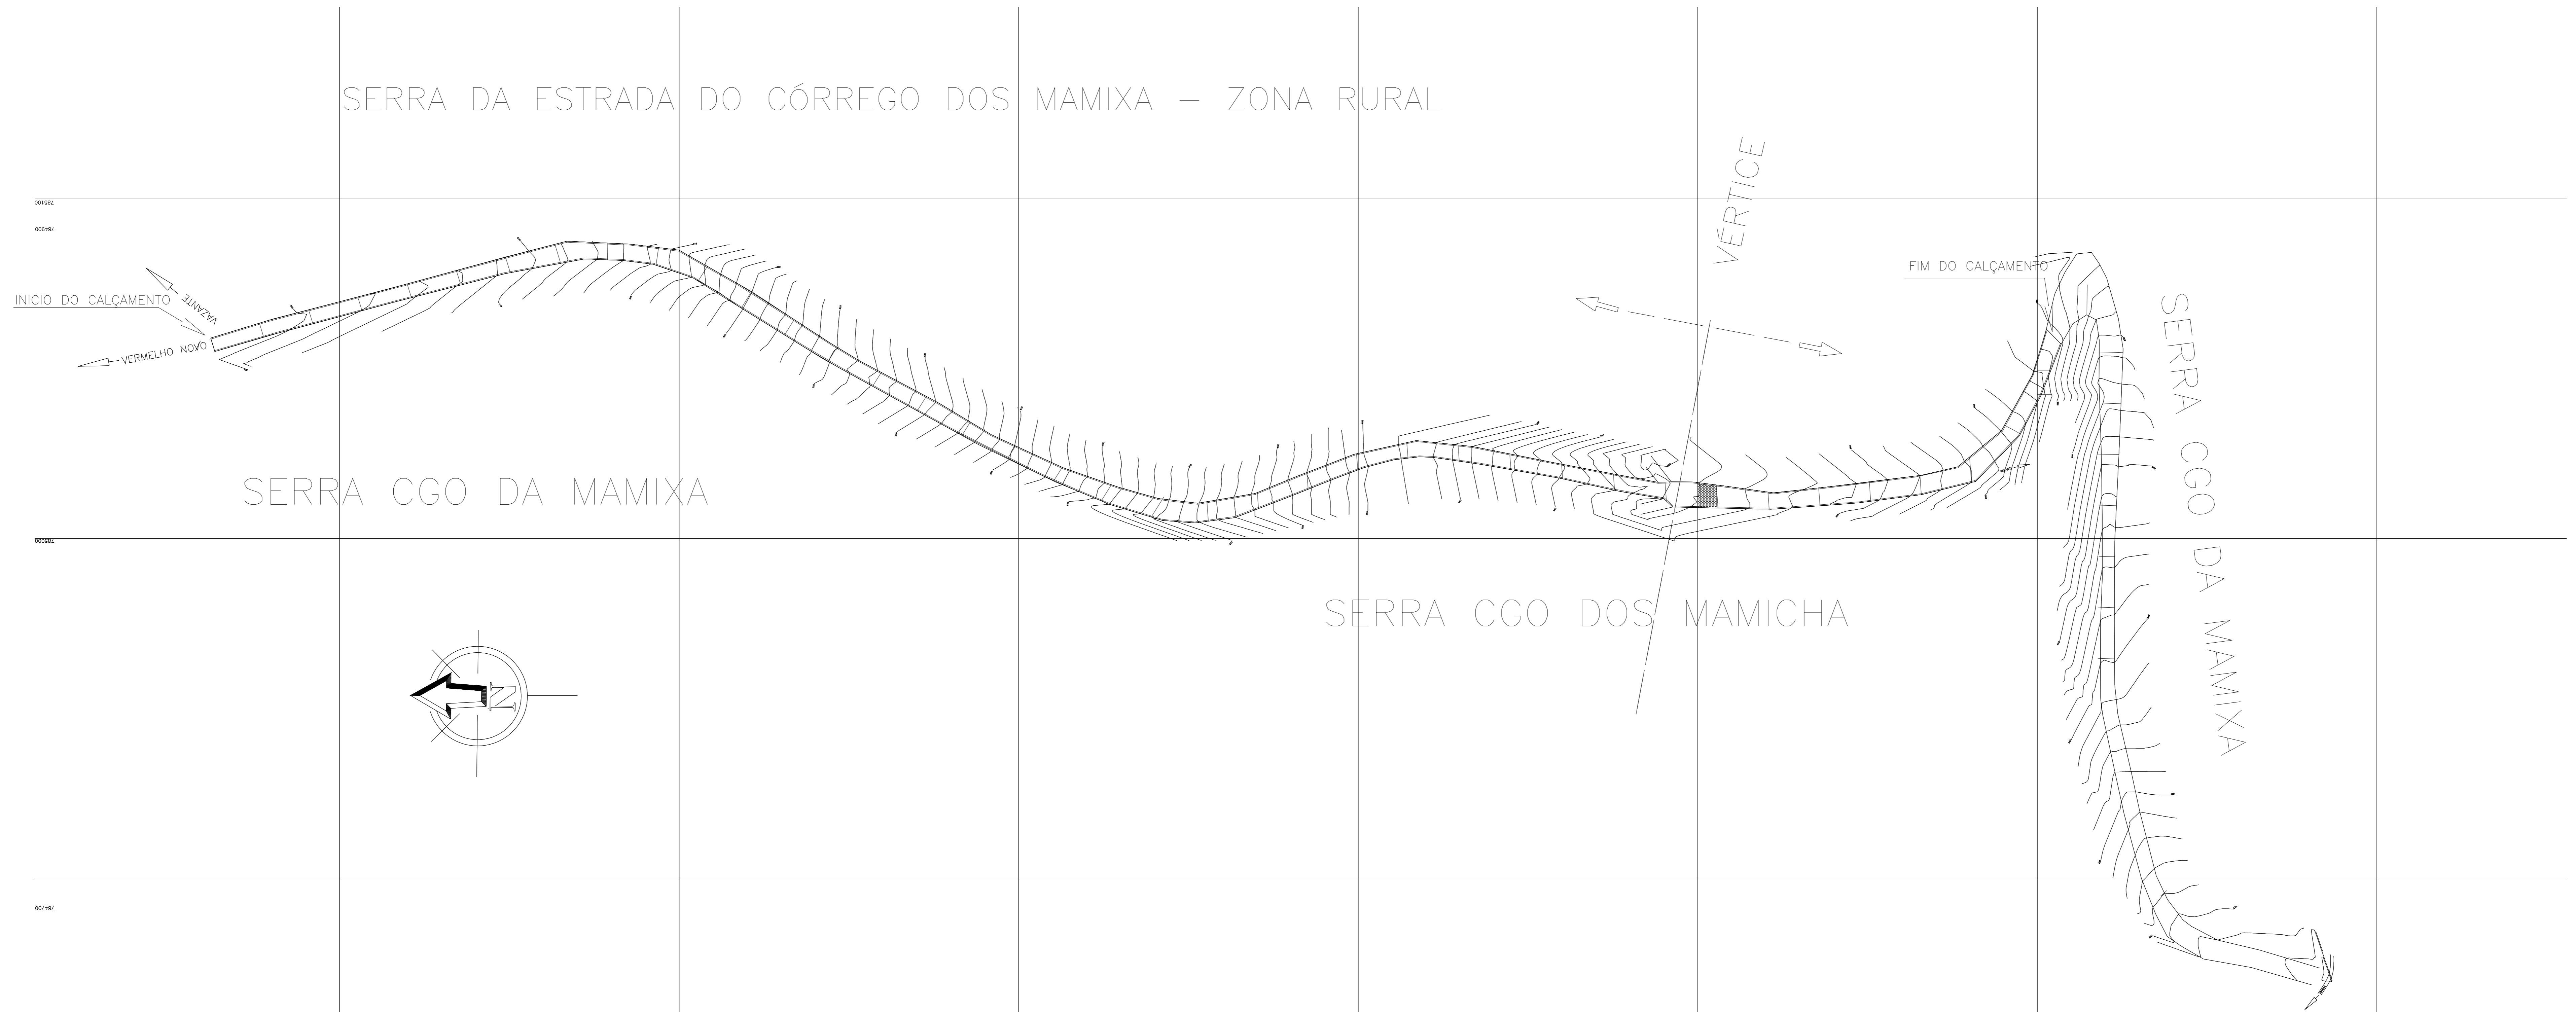


SERRA CGO DA MAMIXA

SERRA CGO DOS MAMIXA

SERRA CGO DA MAMIXA

SERRA DA ESTRADA CGO DA MAMIXA

CALÇAMENTO DE SERRA BLOCOS PREMOLDADOS ESPESSURA 8,0CM - FCK 35 MPA
 SEÇÃO TRANSVERSAL DA PISTA

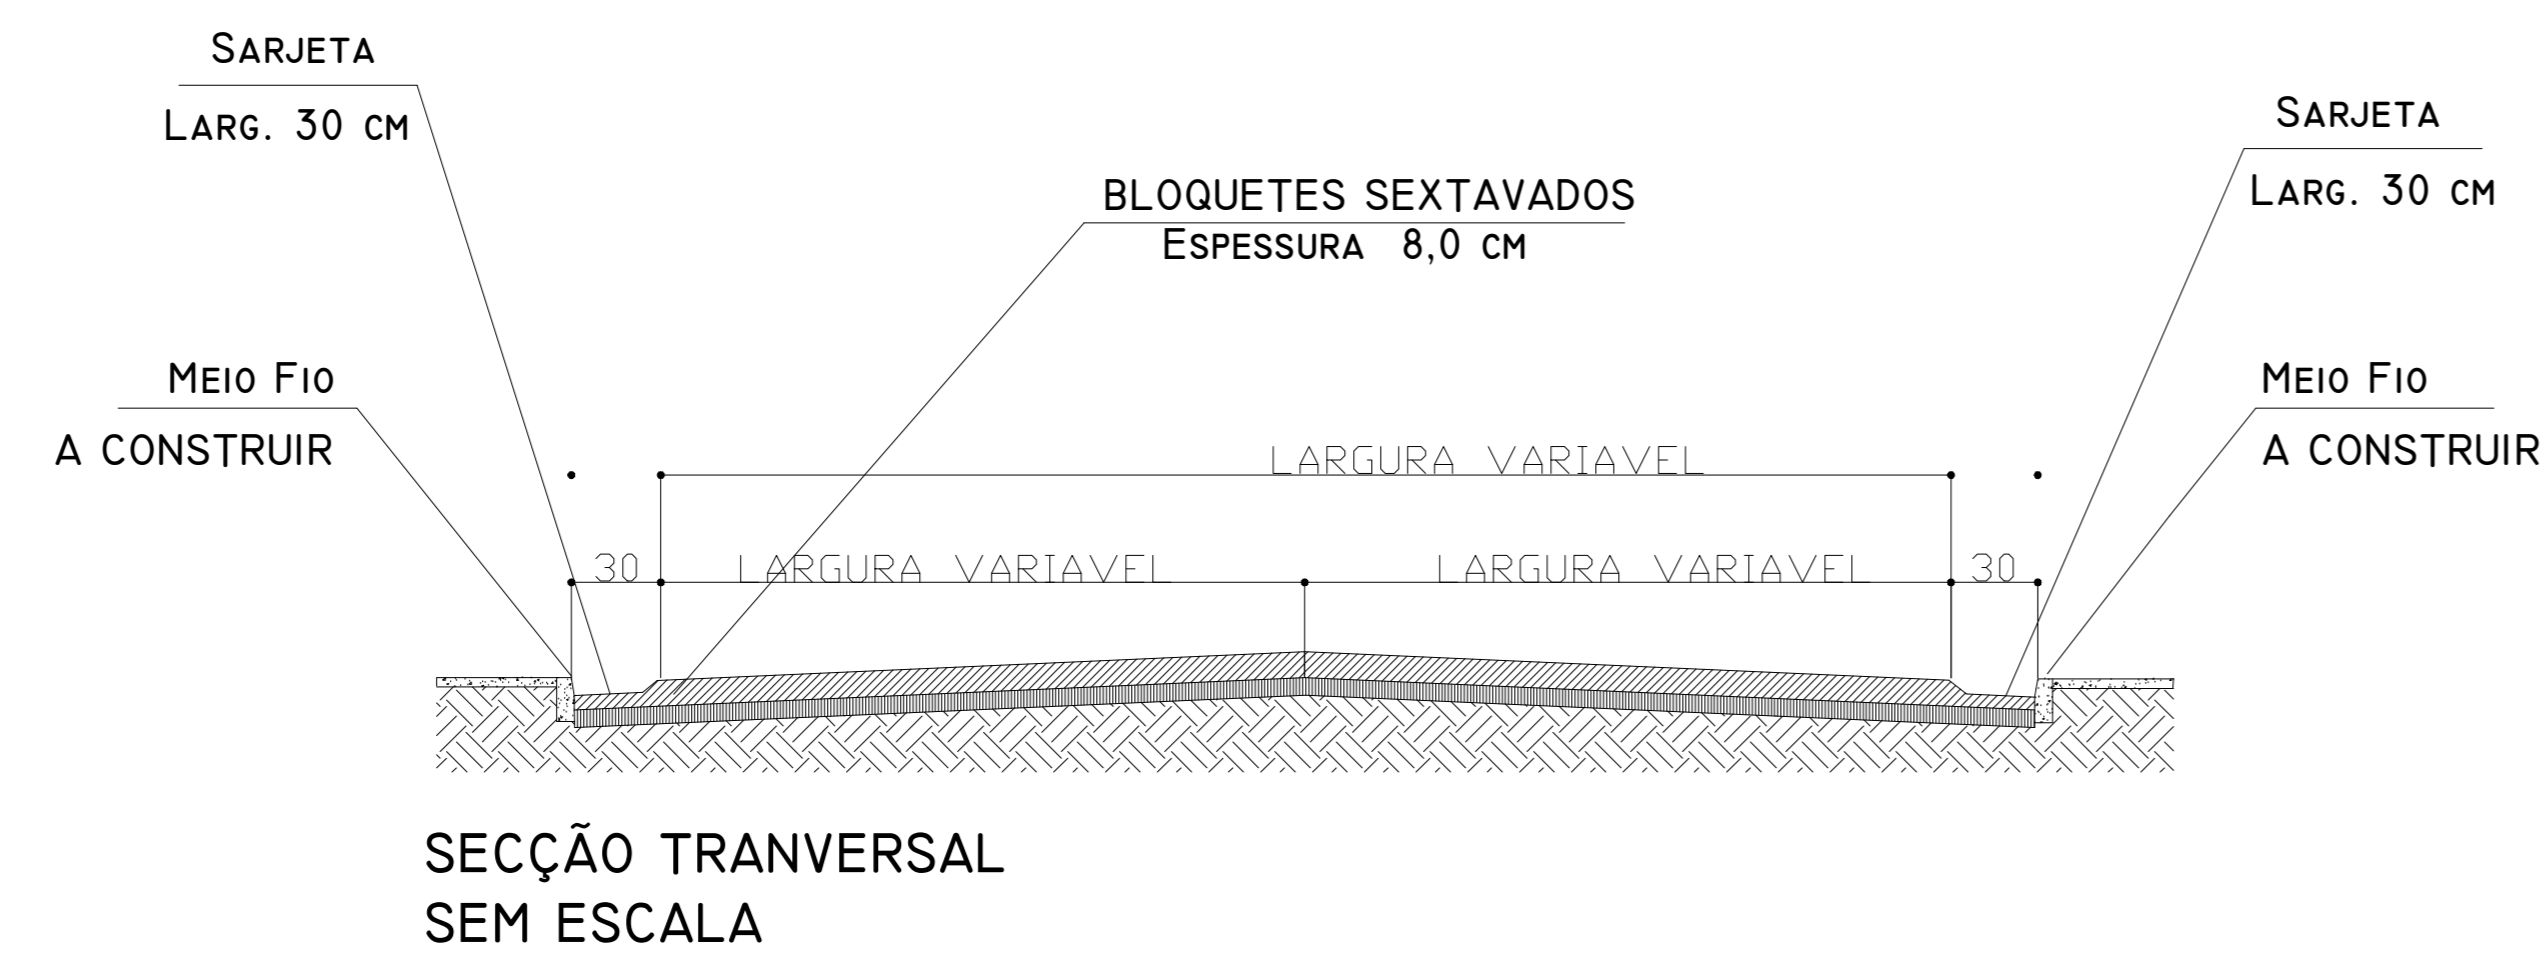


SERRA DA ESTRADA DO CÓRREGO DA MAMIXA

ÁREA REGULARIZAÇÃO = 2.975,15M²
 ÁREA PAVIMENTAÇÃO = 2.623,20M²
 MEIO FIO = 1.379,91M
 SARJETA = 1.186,41M
 COMPRIMENTO = 593,20M

PAVIMENTAÇÃO

| | | | |
|------------|---------|-------|--------|
| DATA | EXECUT. | VISTO | APROV. |
| ALTERAÇÕES | | | |

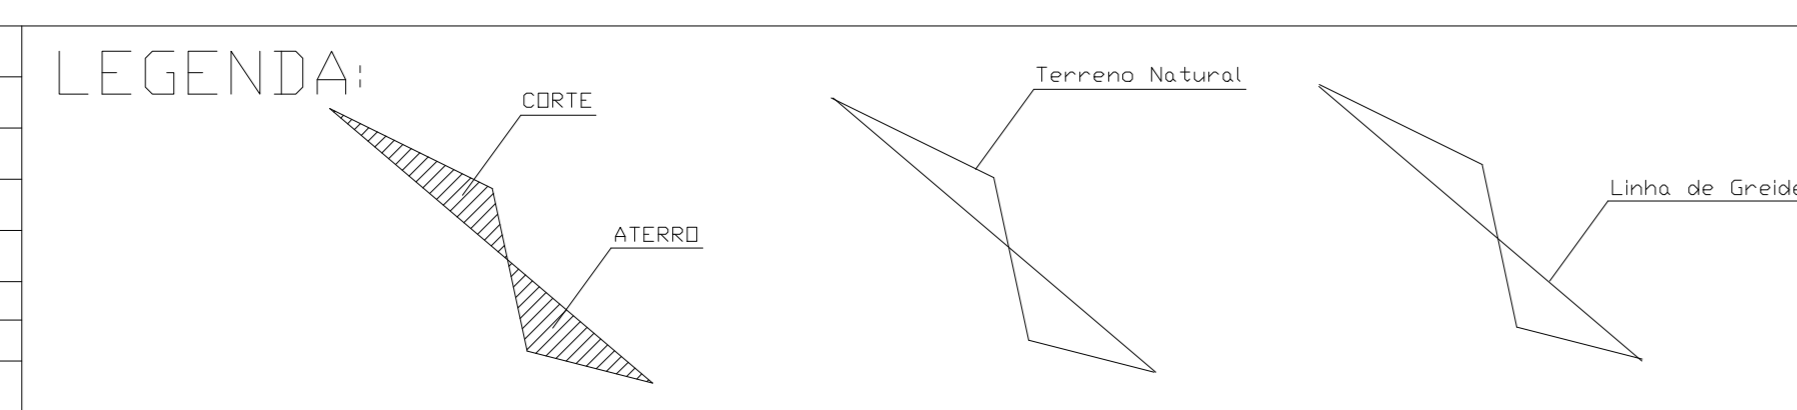

| | |
|---|-----------------|
| ASS. CLECIUS VINICIUS PINTO - PREFEITO MUNICIPAL | DATA: MAIO/2026 |
| PROF. JOSÉ GILSON MOREIRA - ENG. CIVIL - CREA 247.171/D | VISTO |
| DES. | APROV. |
| CONF.: | DATA: |

| | |
|--|------------------|
| PREFEITURA MUNICIPAL DE VERMELHO NOVO/MG | ESCALA INDICADAS |
| ART: N° OPERAÇÃO: | NÚMERO: 01/01 |
| N° SICONV: | FOLHA: |

| |
|------|
| ARQ. |
|------|

ZONA RURAL DO MUNICÍPIO DE VERMELHO NOVO

FORMATO A1