
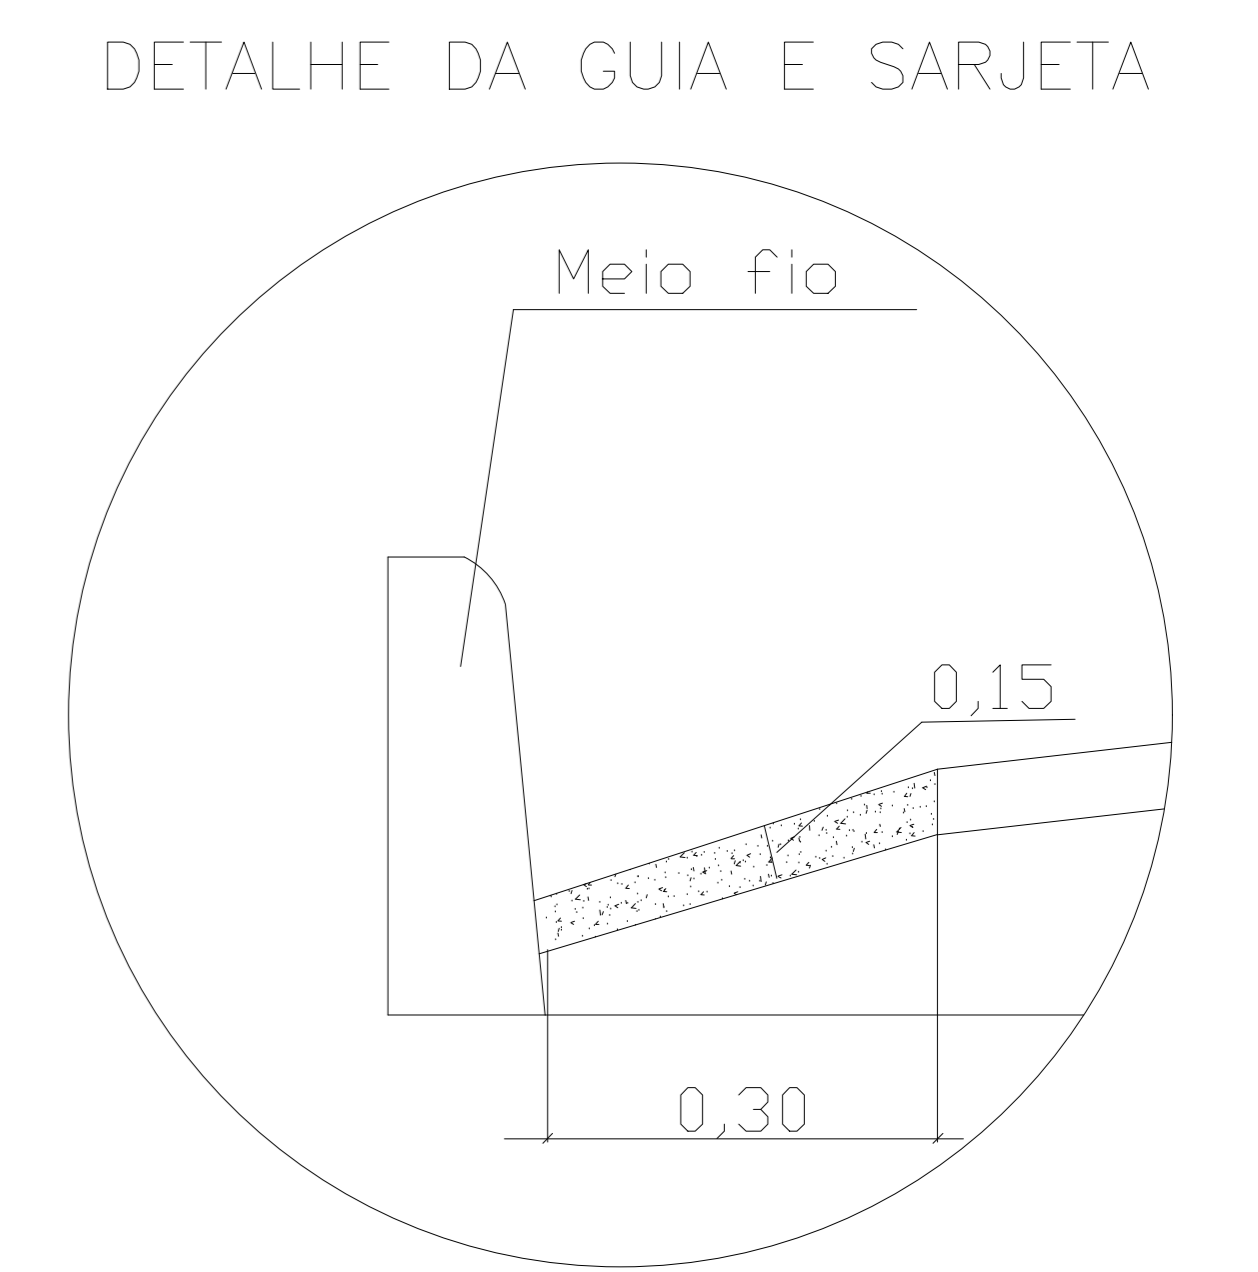


PROJETO DE CALÇAMENTO DE SERRA – ZONA RURAL DO MUNICÍPIO DE VERMELHO NOVO  
 CALÇAMENTO EM BLOQUETES HEXAGONAL – ESP 8,0CM – FCK 35 MPA

ZONA RURAL DO MUNICÍPIO DE VERMELHO NOVO

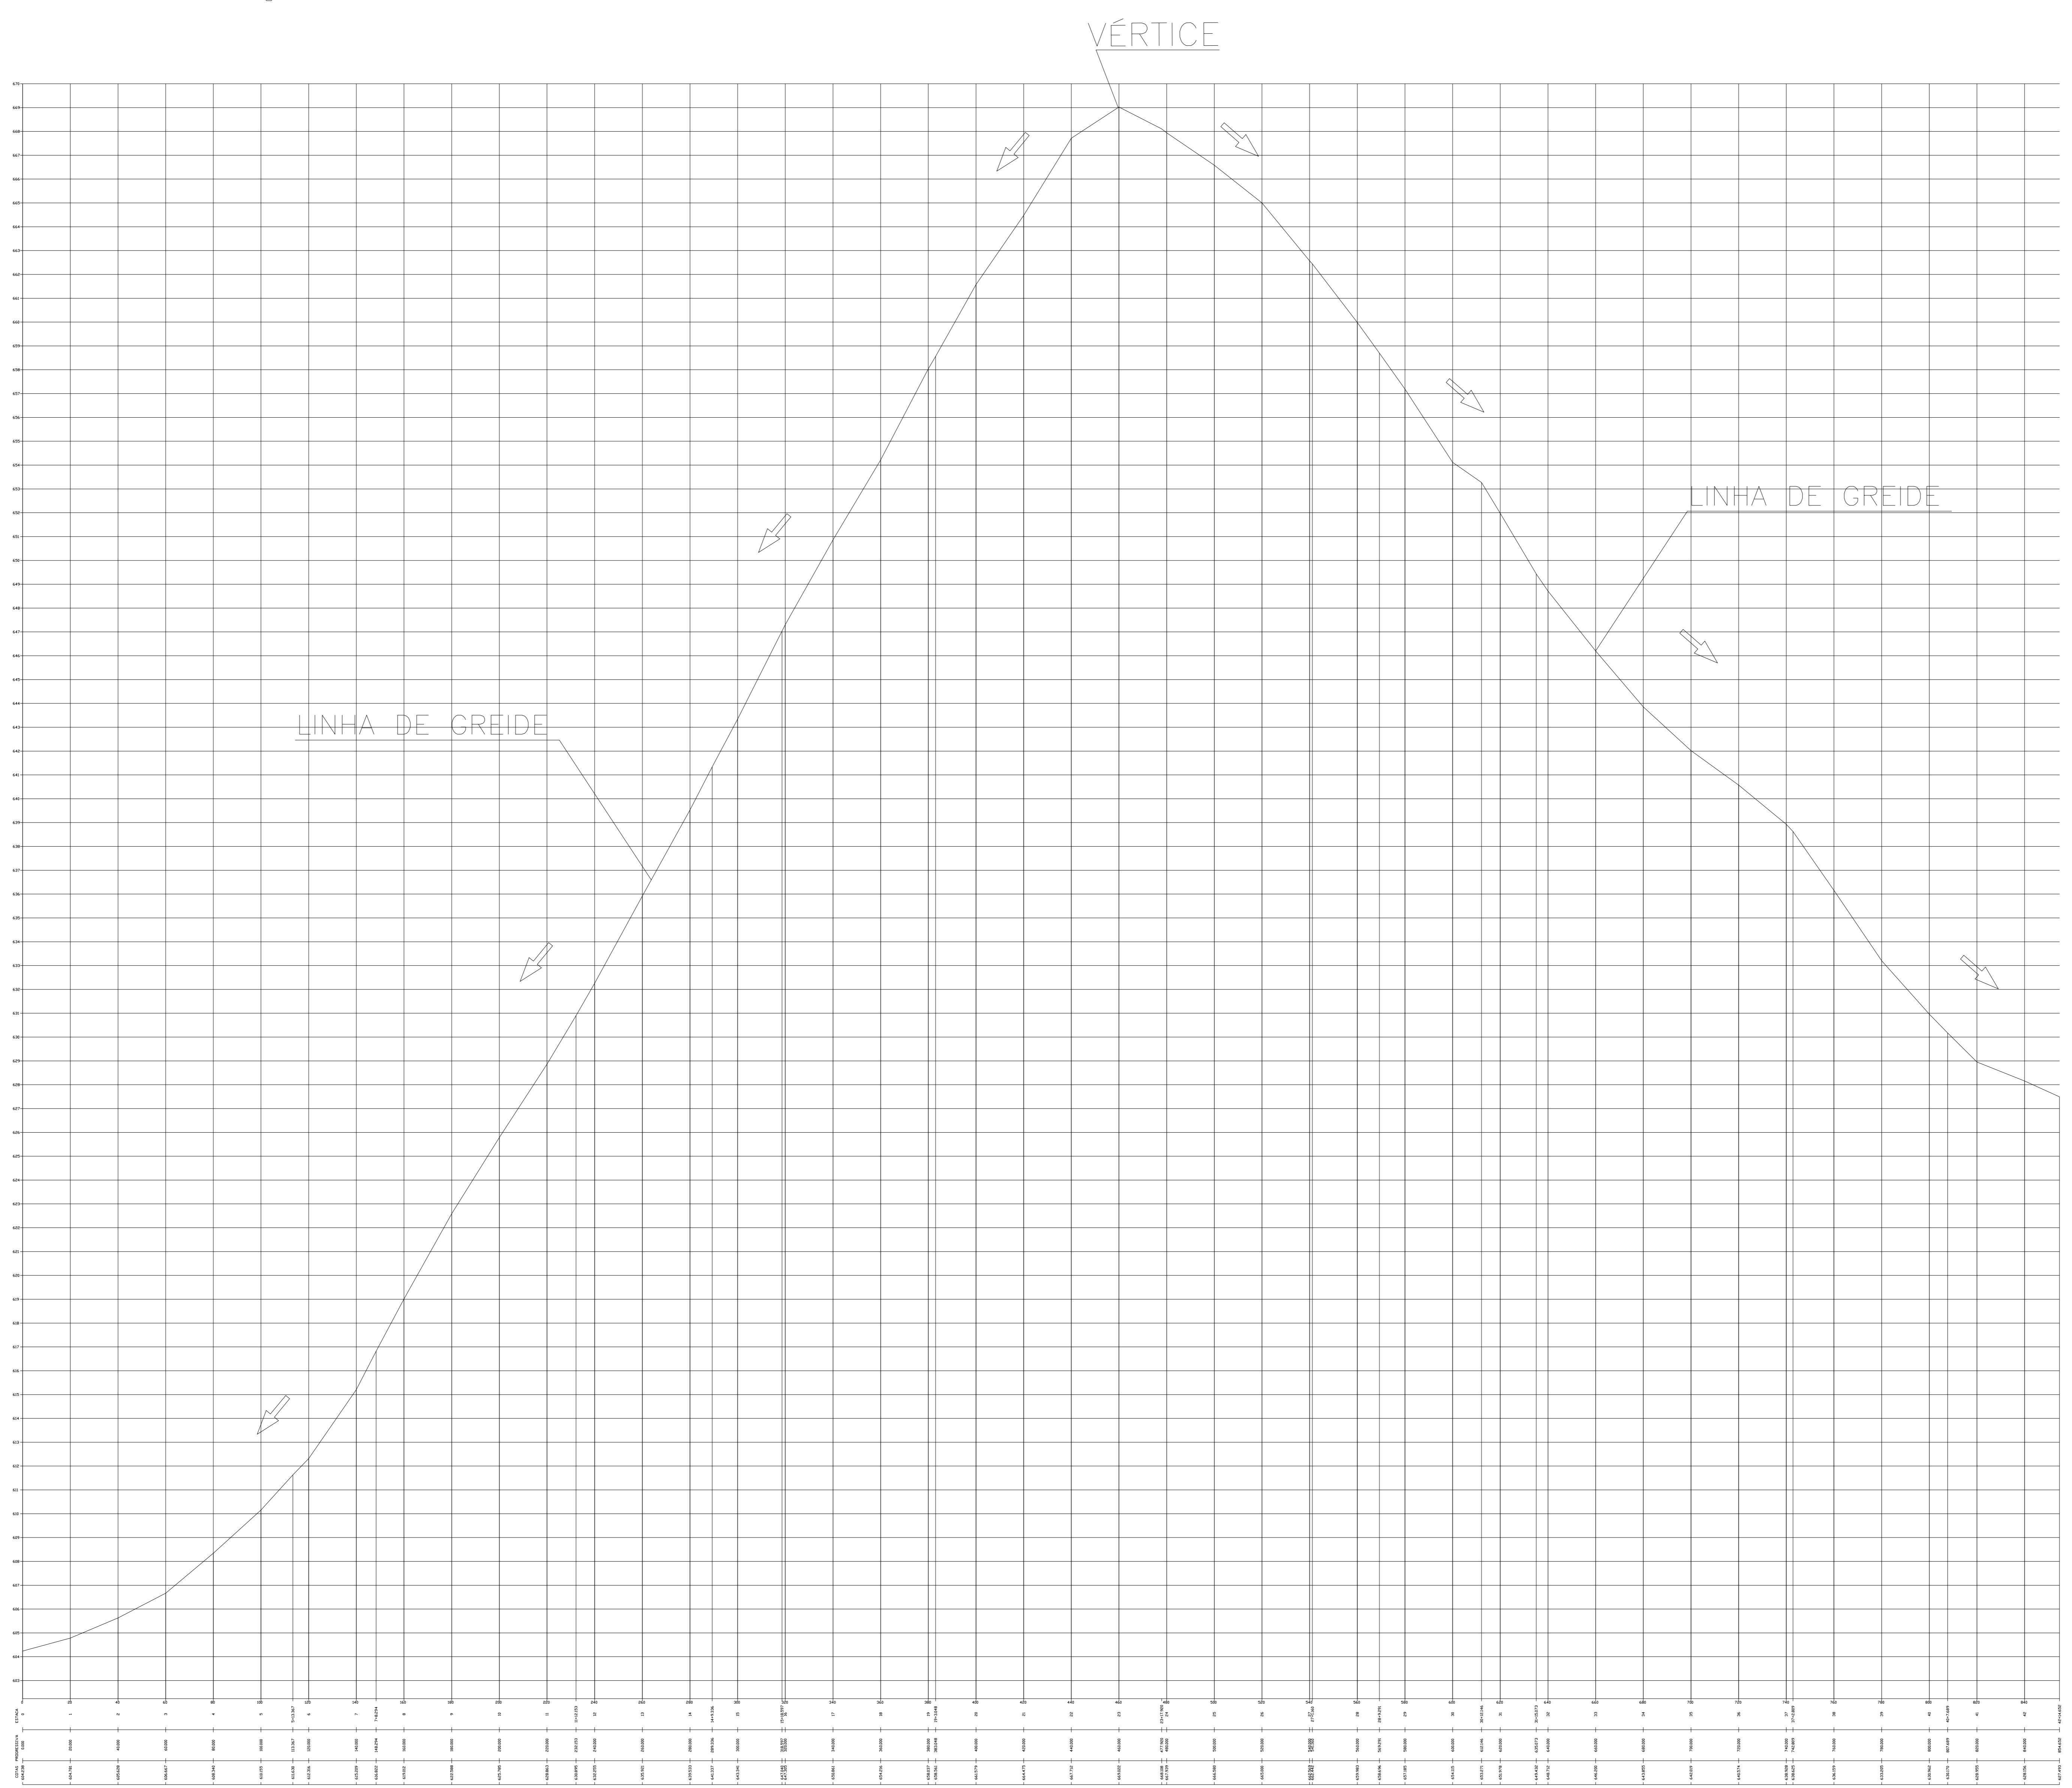


LANÇAMENTO CÓRREGO

PERFIL LONGITUDINAL

PAVIMENTAÇÃO

a			
b			
c			
	DATA	EXECUT. VISTO	APROV. ALTERAÇÕES

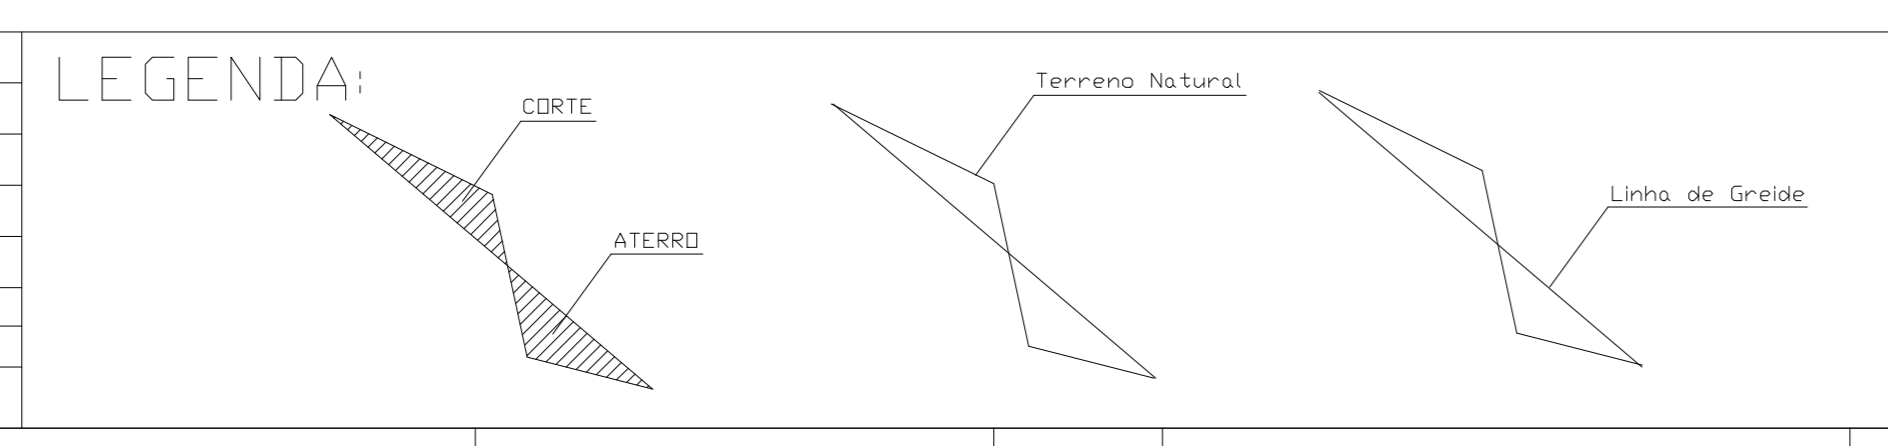

ASS	
PROP	
RT	
DES.	
CONF.:	

PREFEITURA MUNICIPAL DE VERMELHO NOVO/MG	
DATA: MAIO/2026	ART:
VISTO	Nº OPERAÇÃO:
APROV.	Nº SICONV:
DATA:	

ESCALA INDICADAS
NÚMERO: 03/03
FOLHA:
ARO.

FORMATO A1