



PREFEITURA MUNICIPAL DE VERMELHO NOVO PROJETO DE PAVIMENTAÇÃO
RUA EDMAR CUPERTINO

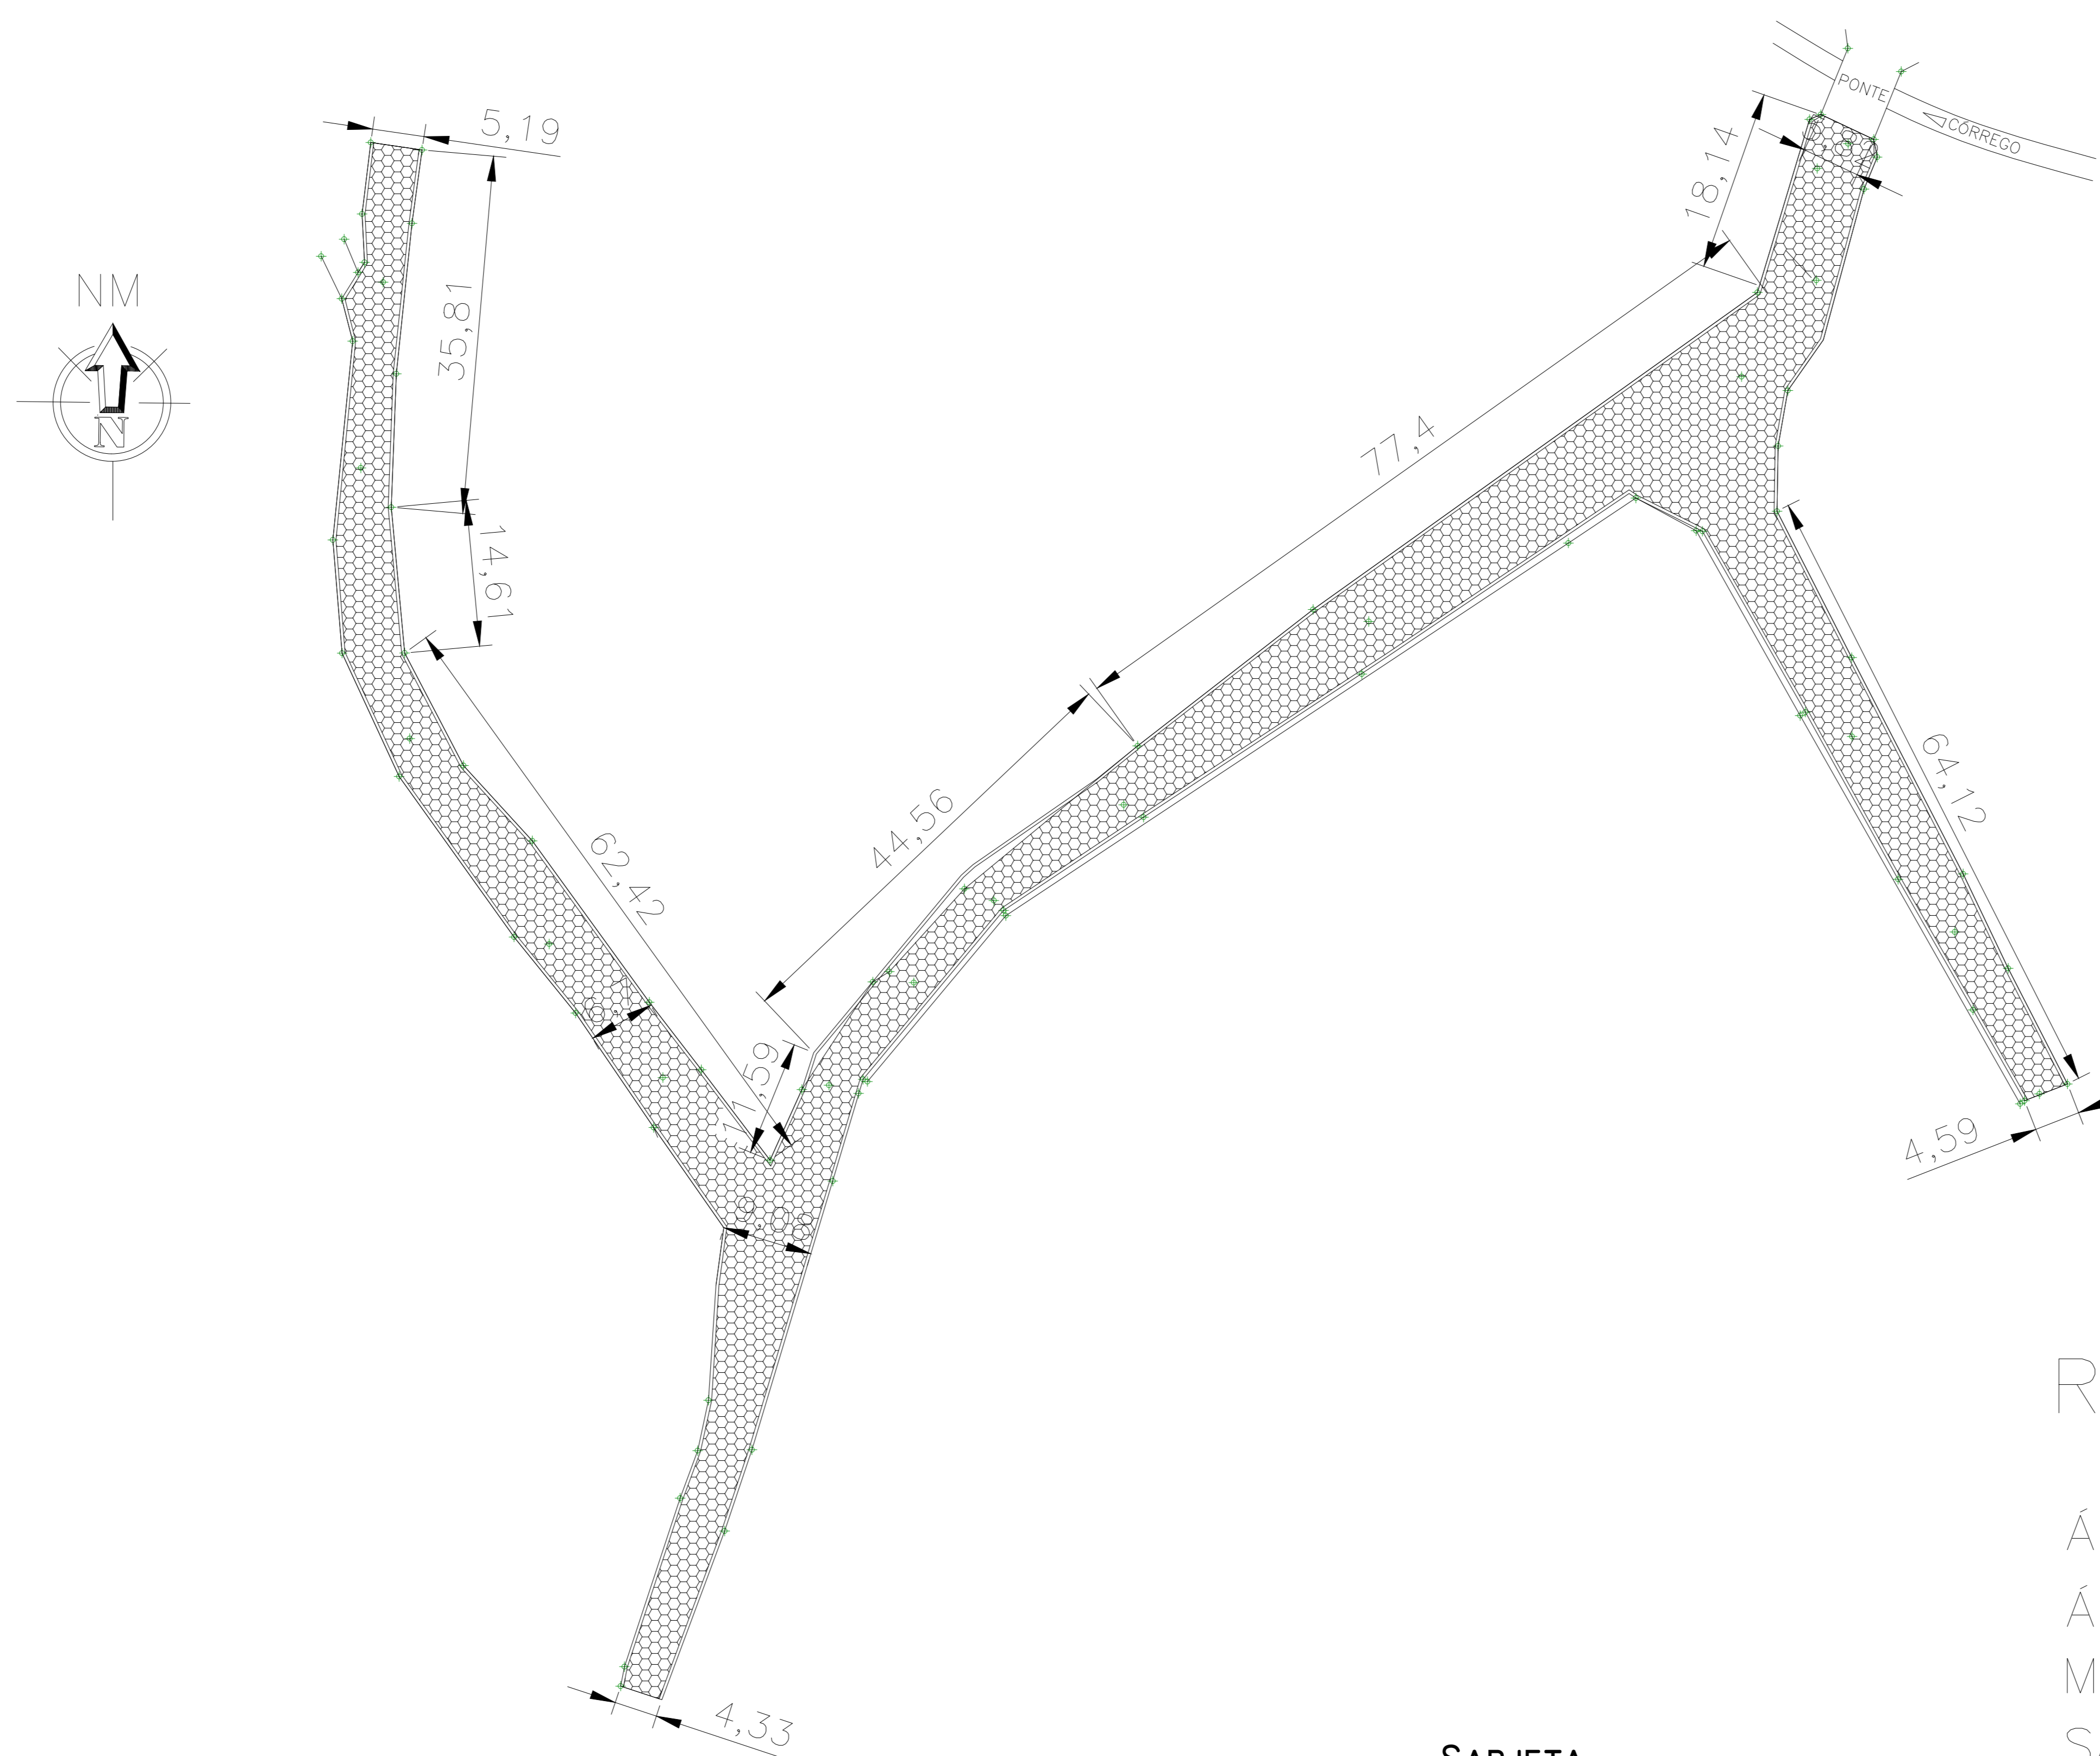

RUA EDMAR CUPERTINO

ÁREA REGULARIZAÇÃO = 2.762,07M²
 ÁREA PAVIMENTAÇÃO = 2.430,31M²
 MEIO FIO = 792,87M
 SARJETA = 774,91M

LEGENDA


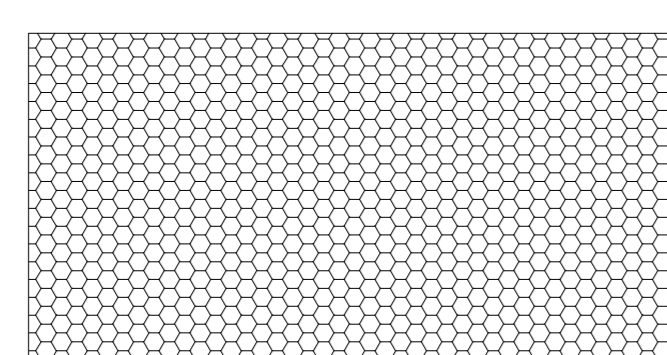


AREA DE PAVIMENTAÇÃO



CANALETA


PROJETO PAVIMENTAÇÃO

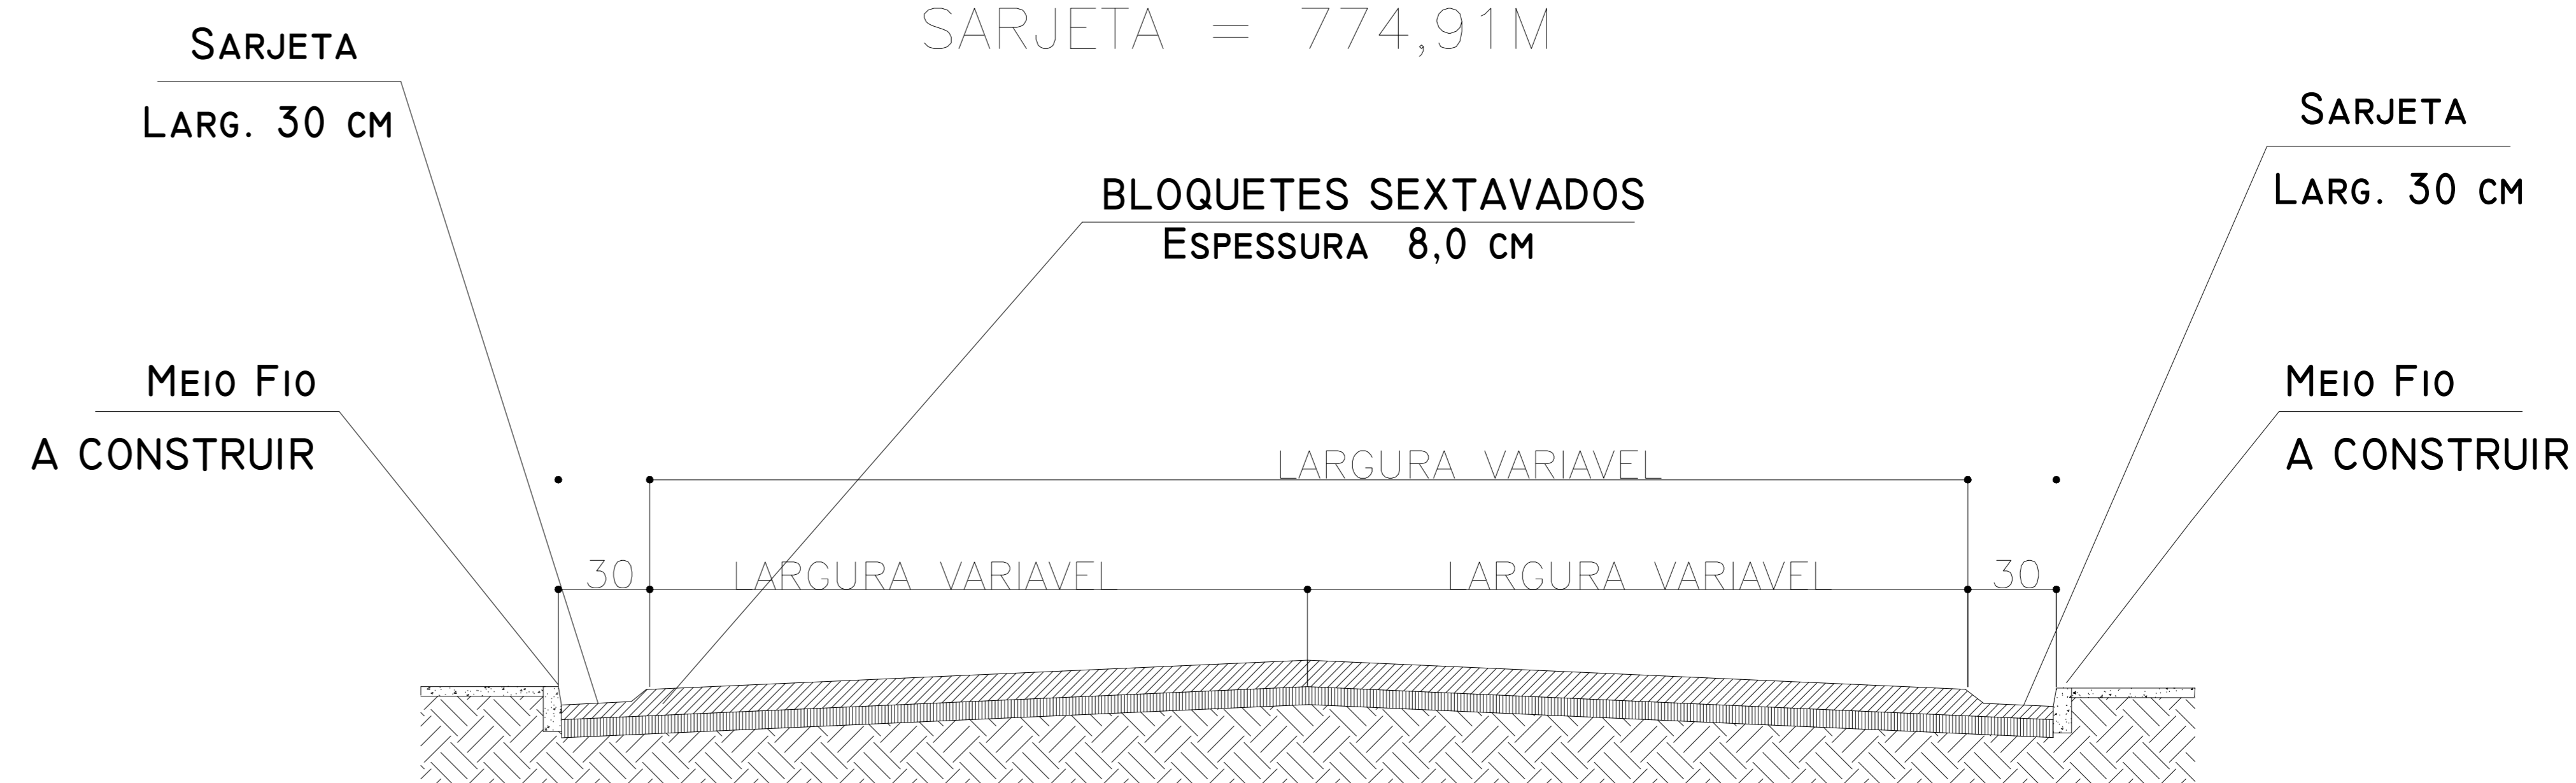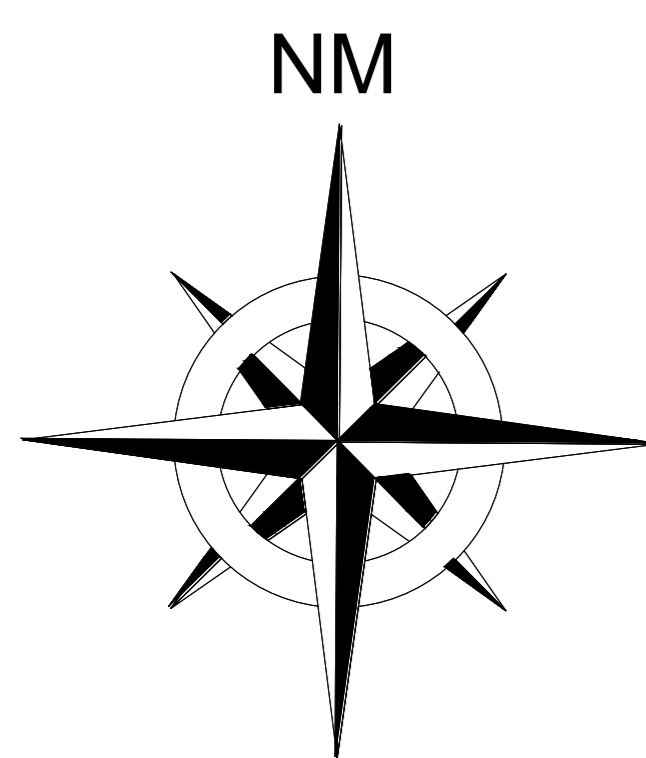

SECÇÃO TRANSVERSAL
SEM ESCALA

DATA	EXECUT.	VISTO	APROV.
ALTERAÇÕES			

LEGENDA:

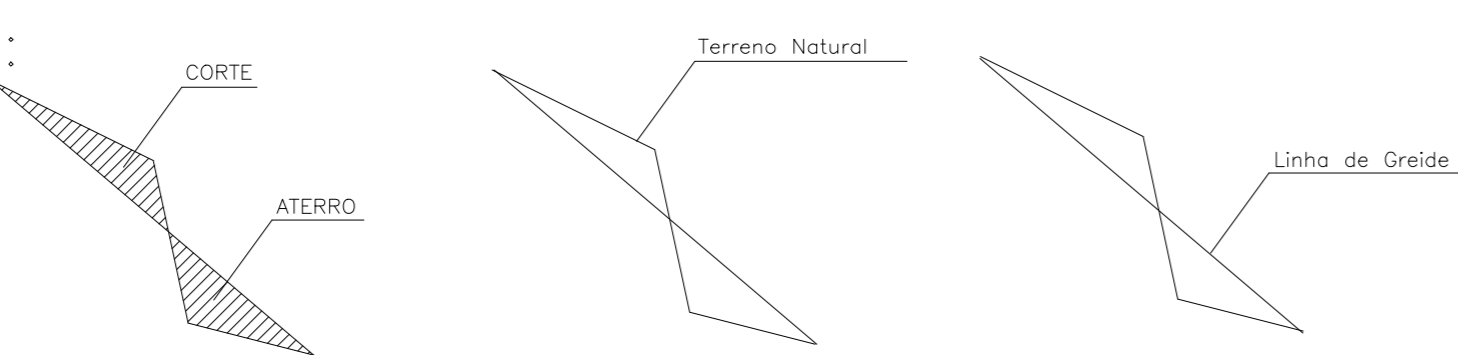

CONVENÇÕES

COMPRIMENTO (m) - DN TUBO	REDE COLETORA	CERCA	CURVA DE NIVEL
SENTIDO DO FLUXO	DECLIVIDADE(m/m)	MEIO FIO	EDIFICAÇÃO
			PV A CONSTRUIR

14/05/2026
VISTO
APROV.

LOCAL:

PREFEITURA MUNICIPAL VERMELHO NOVO-MG

ZONA URBANA

MEG: CLESIVUS VINICIUS PINTO - PREFEITO MUNICIPAL
 ASS: JOSÉ GILSON MOREIRA - ENG. CIVIL - CREA 247.171/D

ESCALA INDICADAS

NÚMERO: FOLHA 03/05

FOLHA:

FORMATO A1