
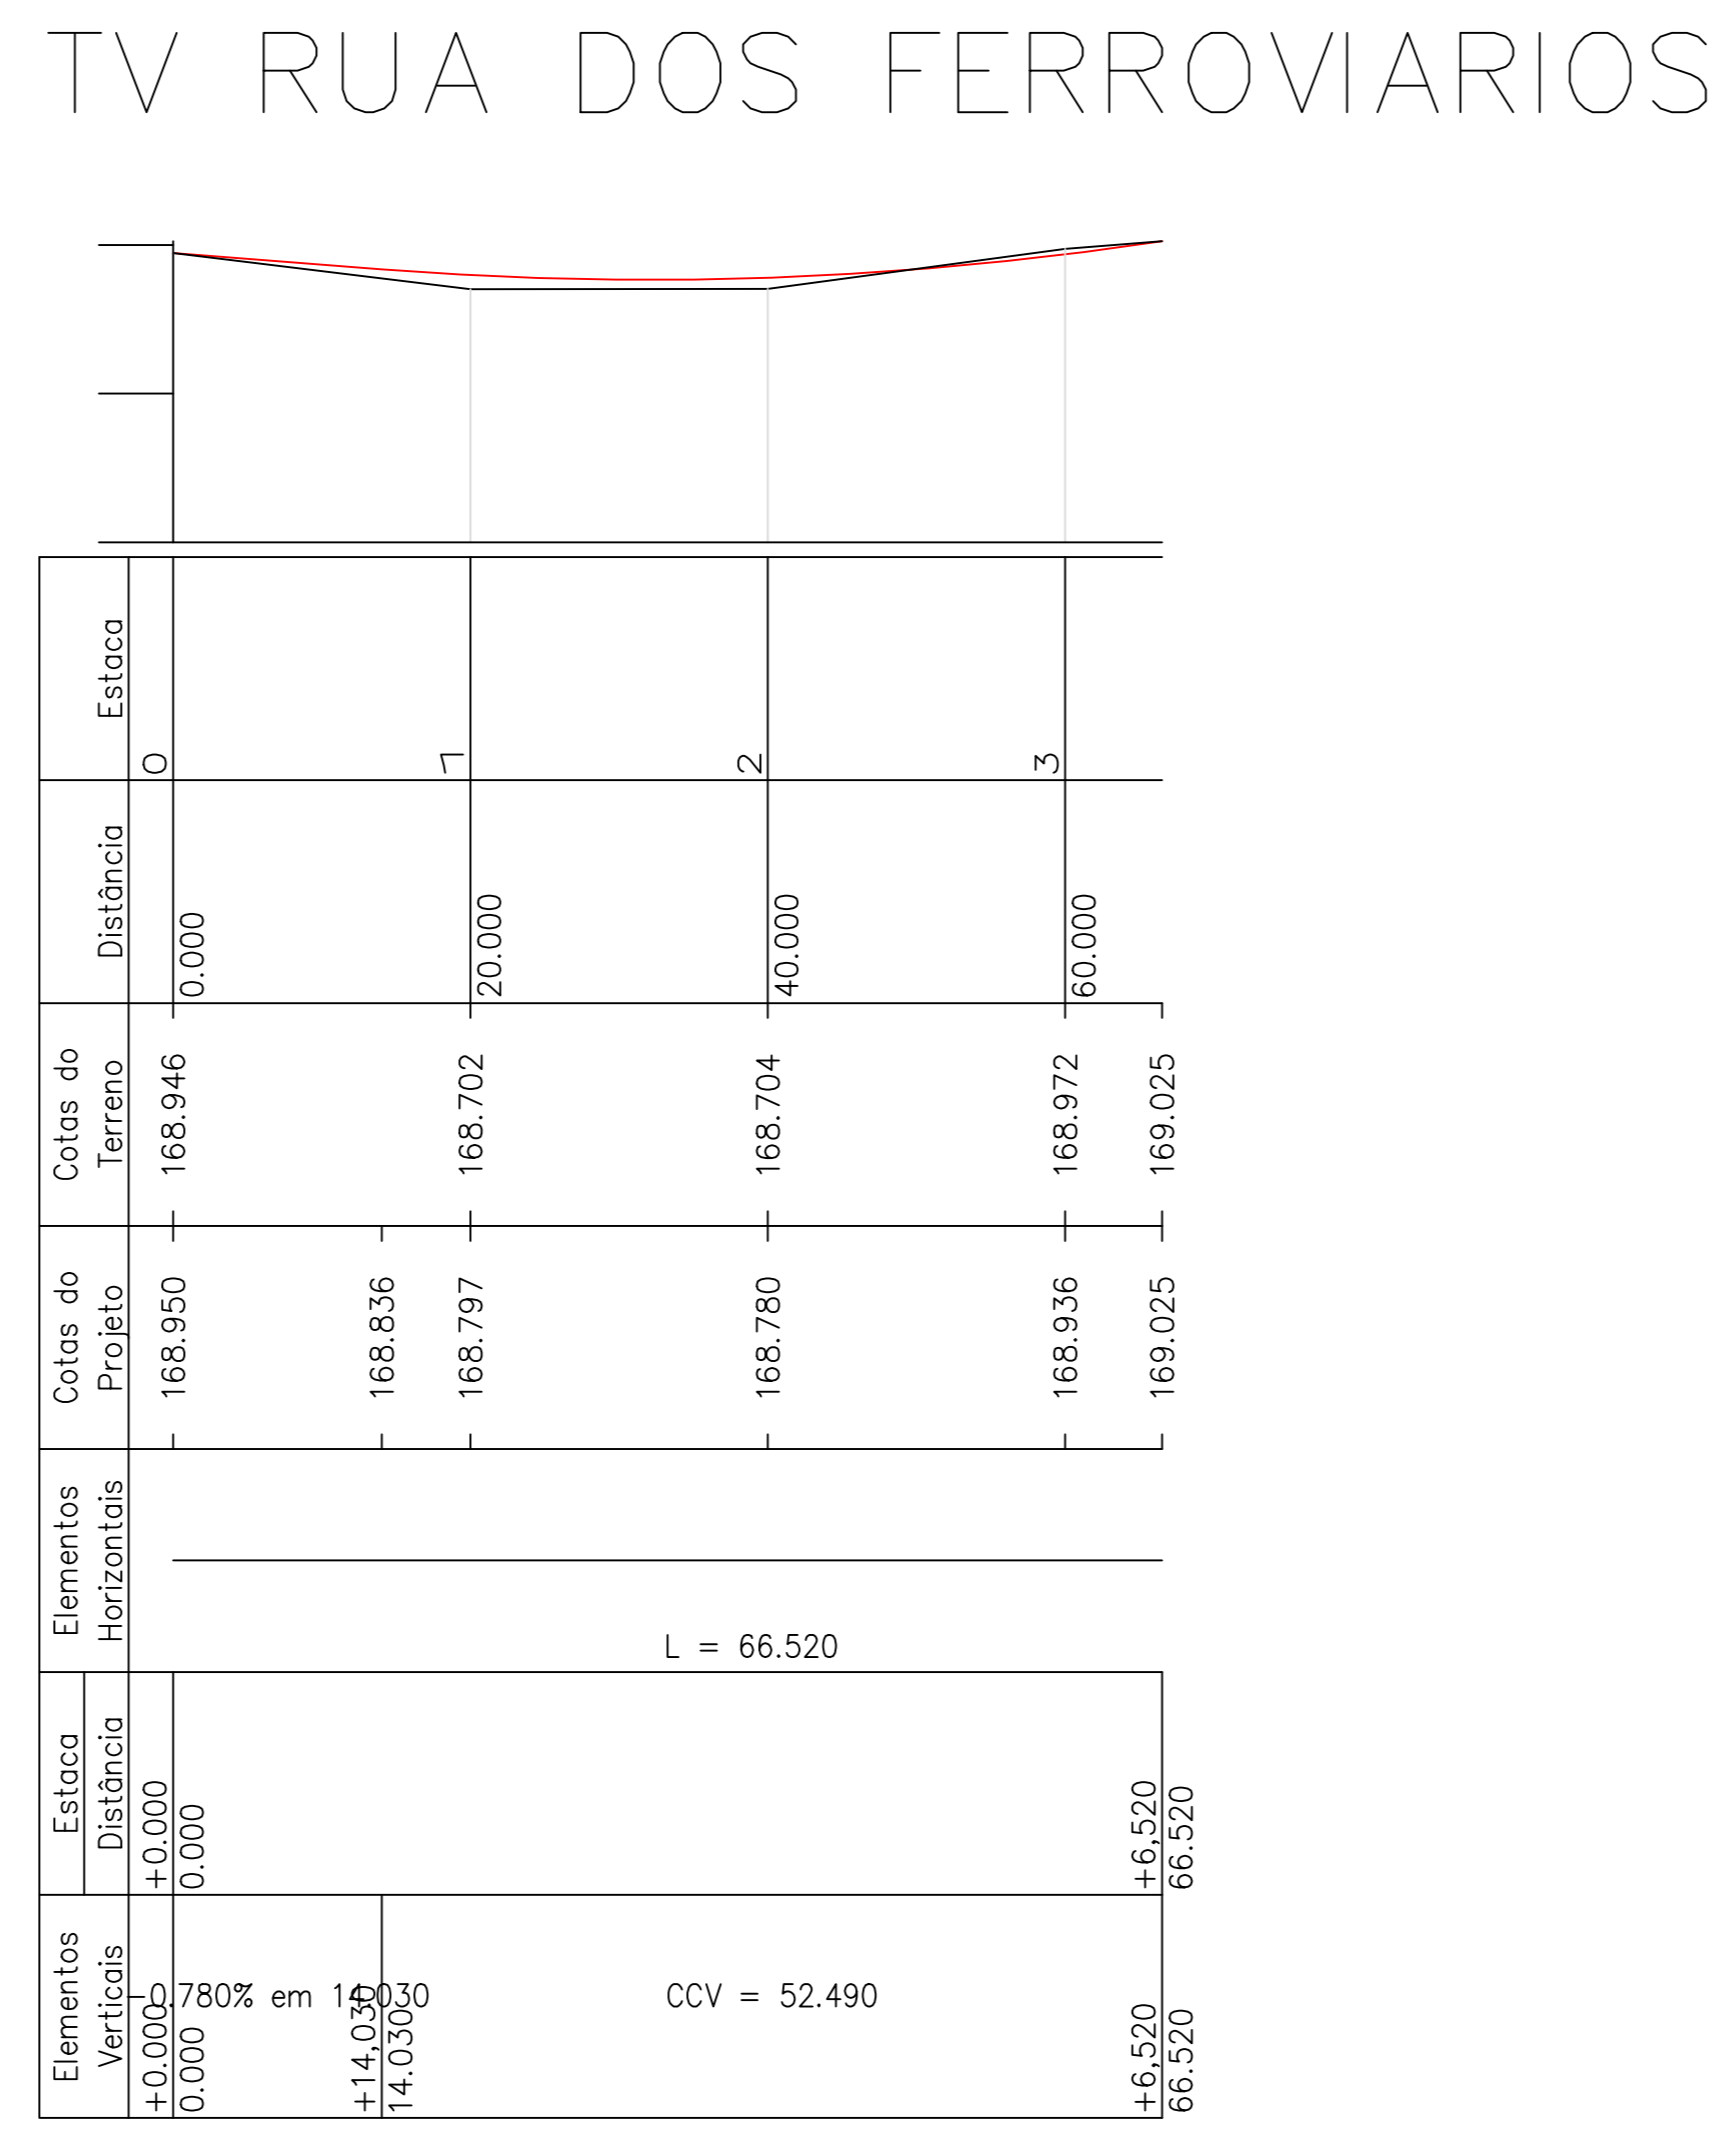
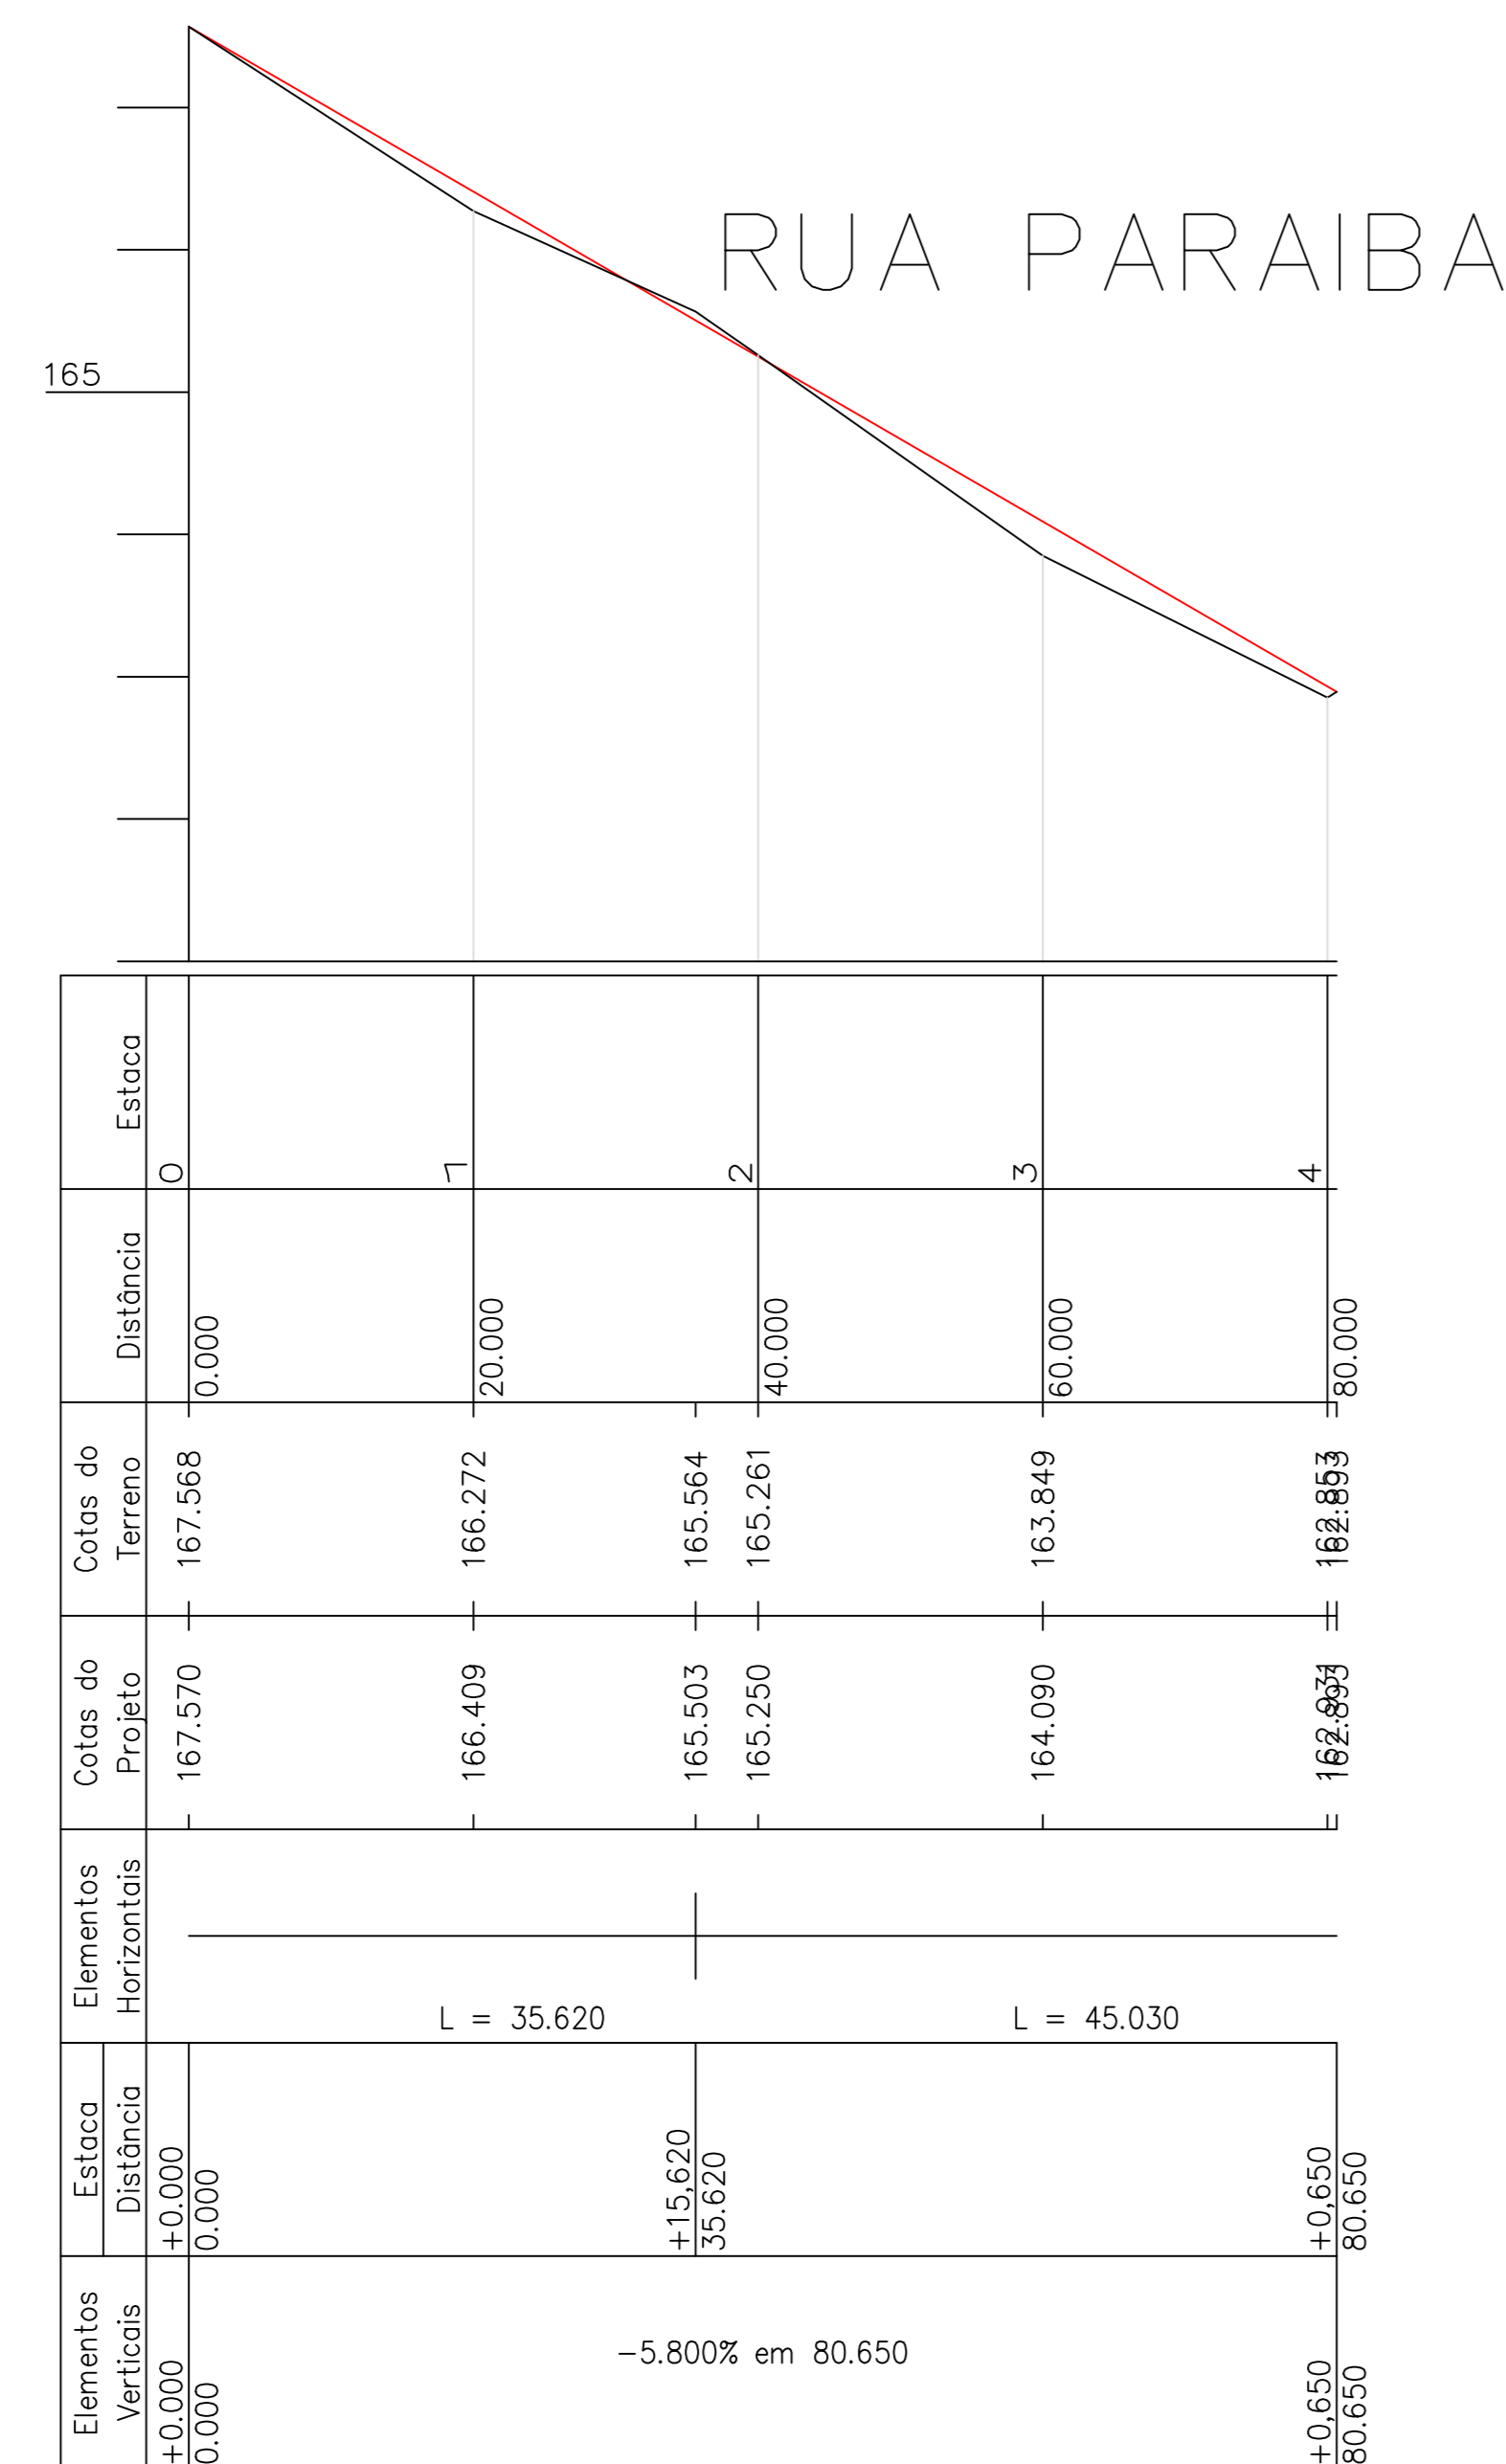
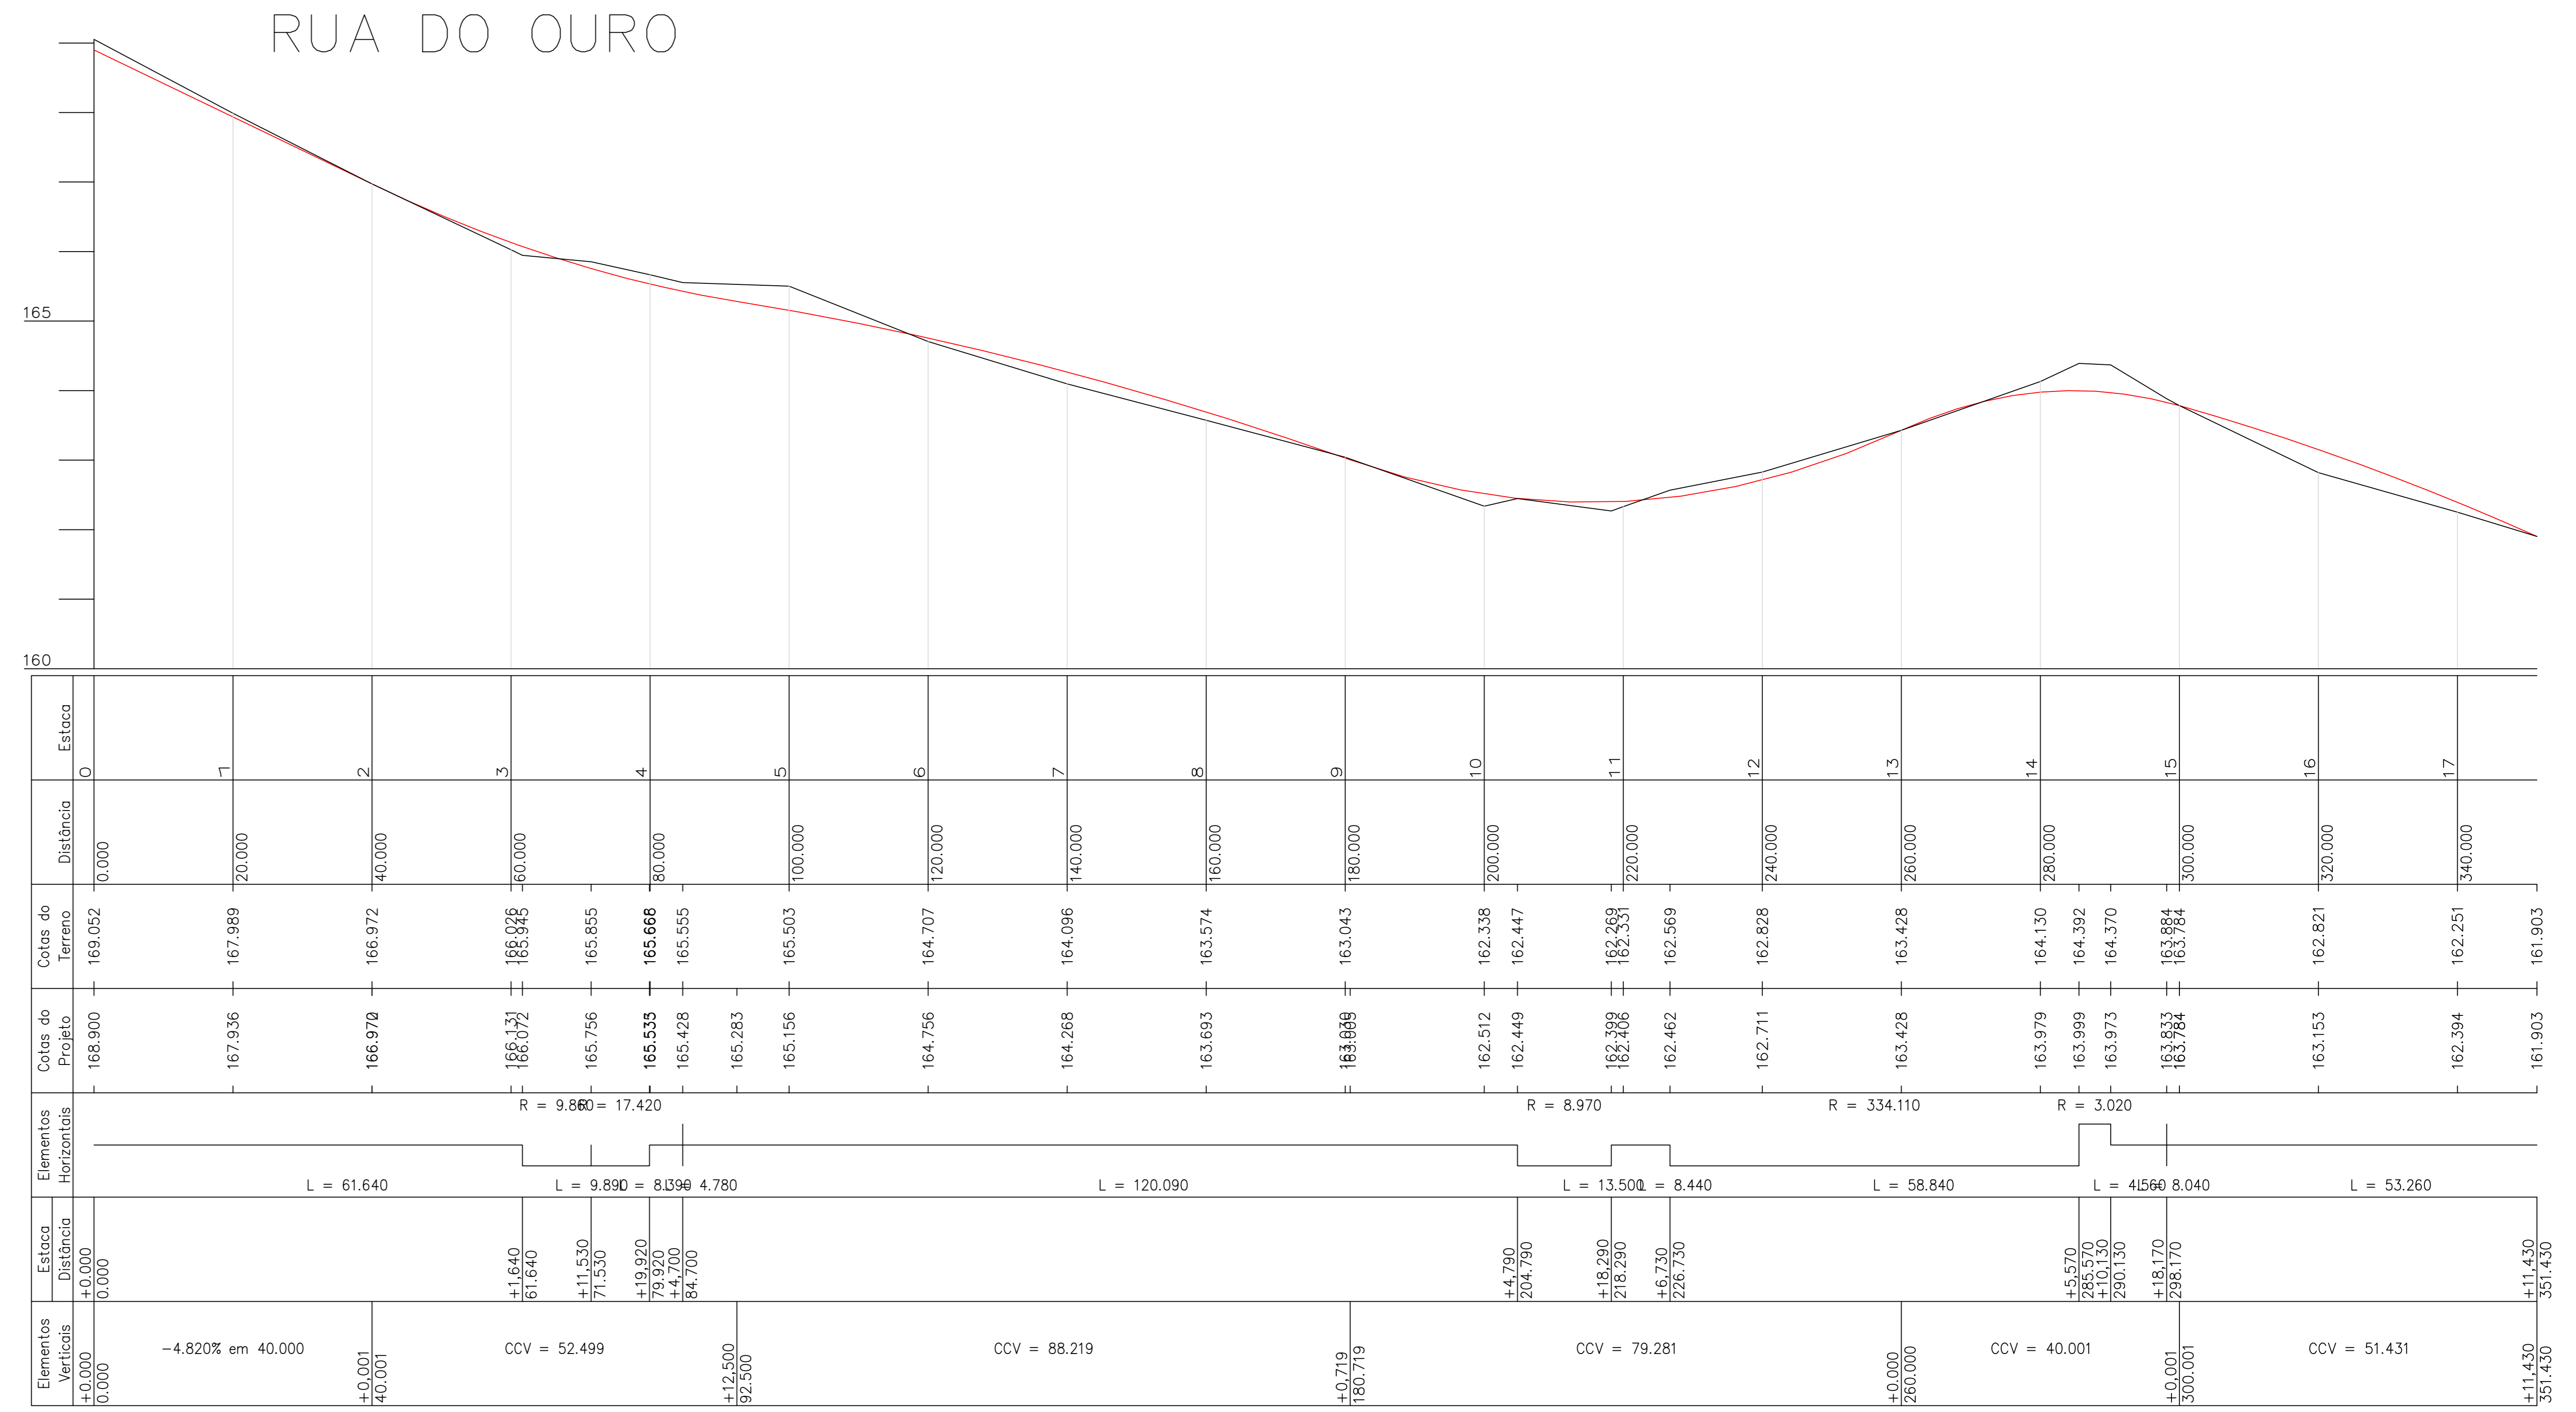


PERFIS DE TERRAPLANAGEM DAS RUAS

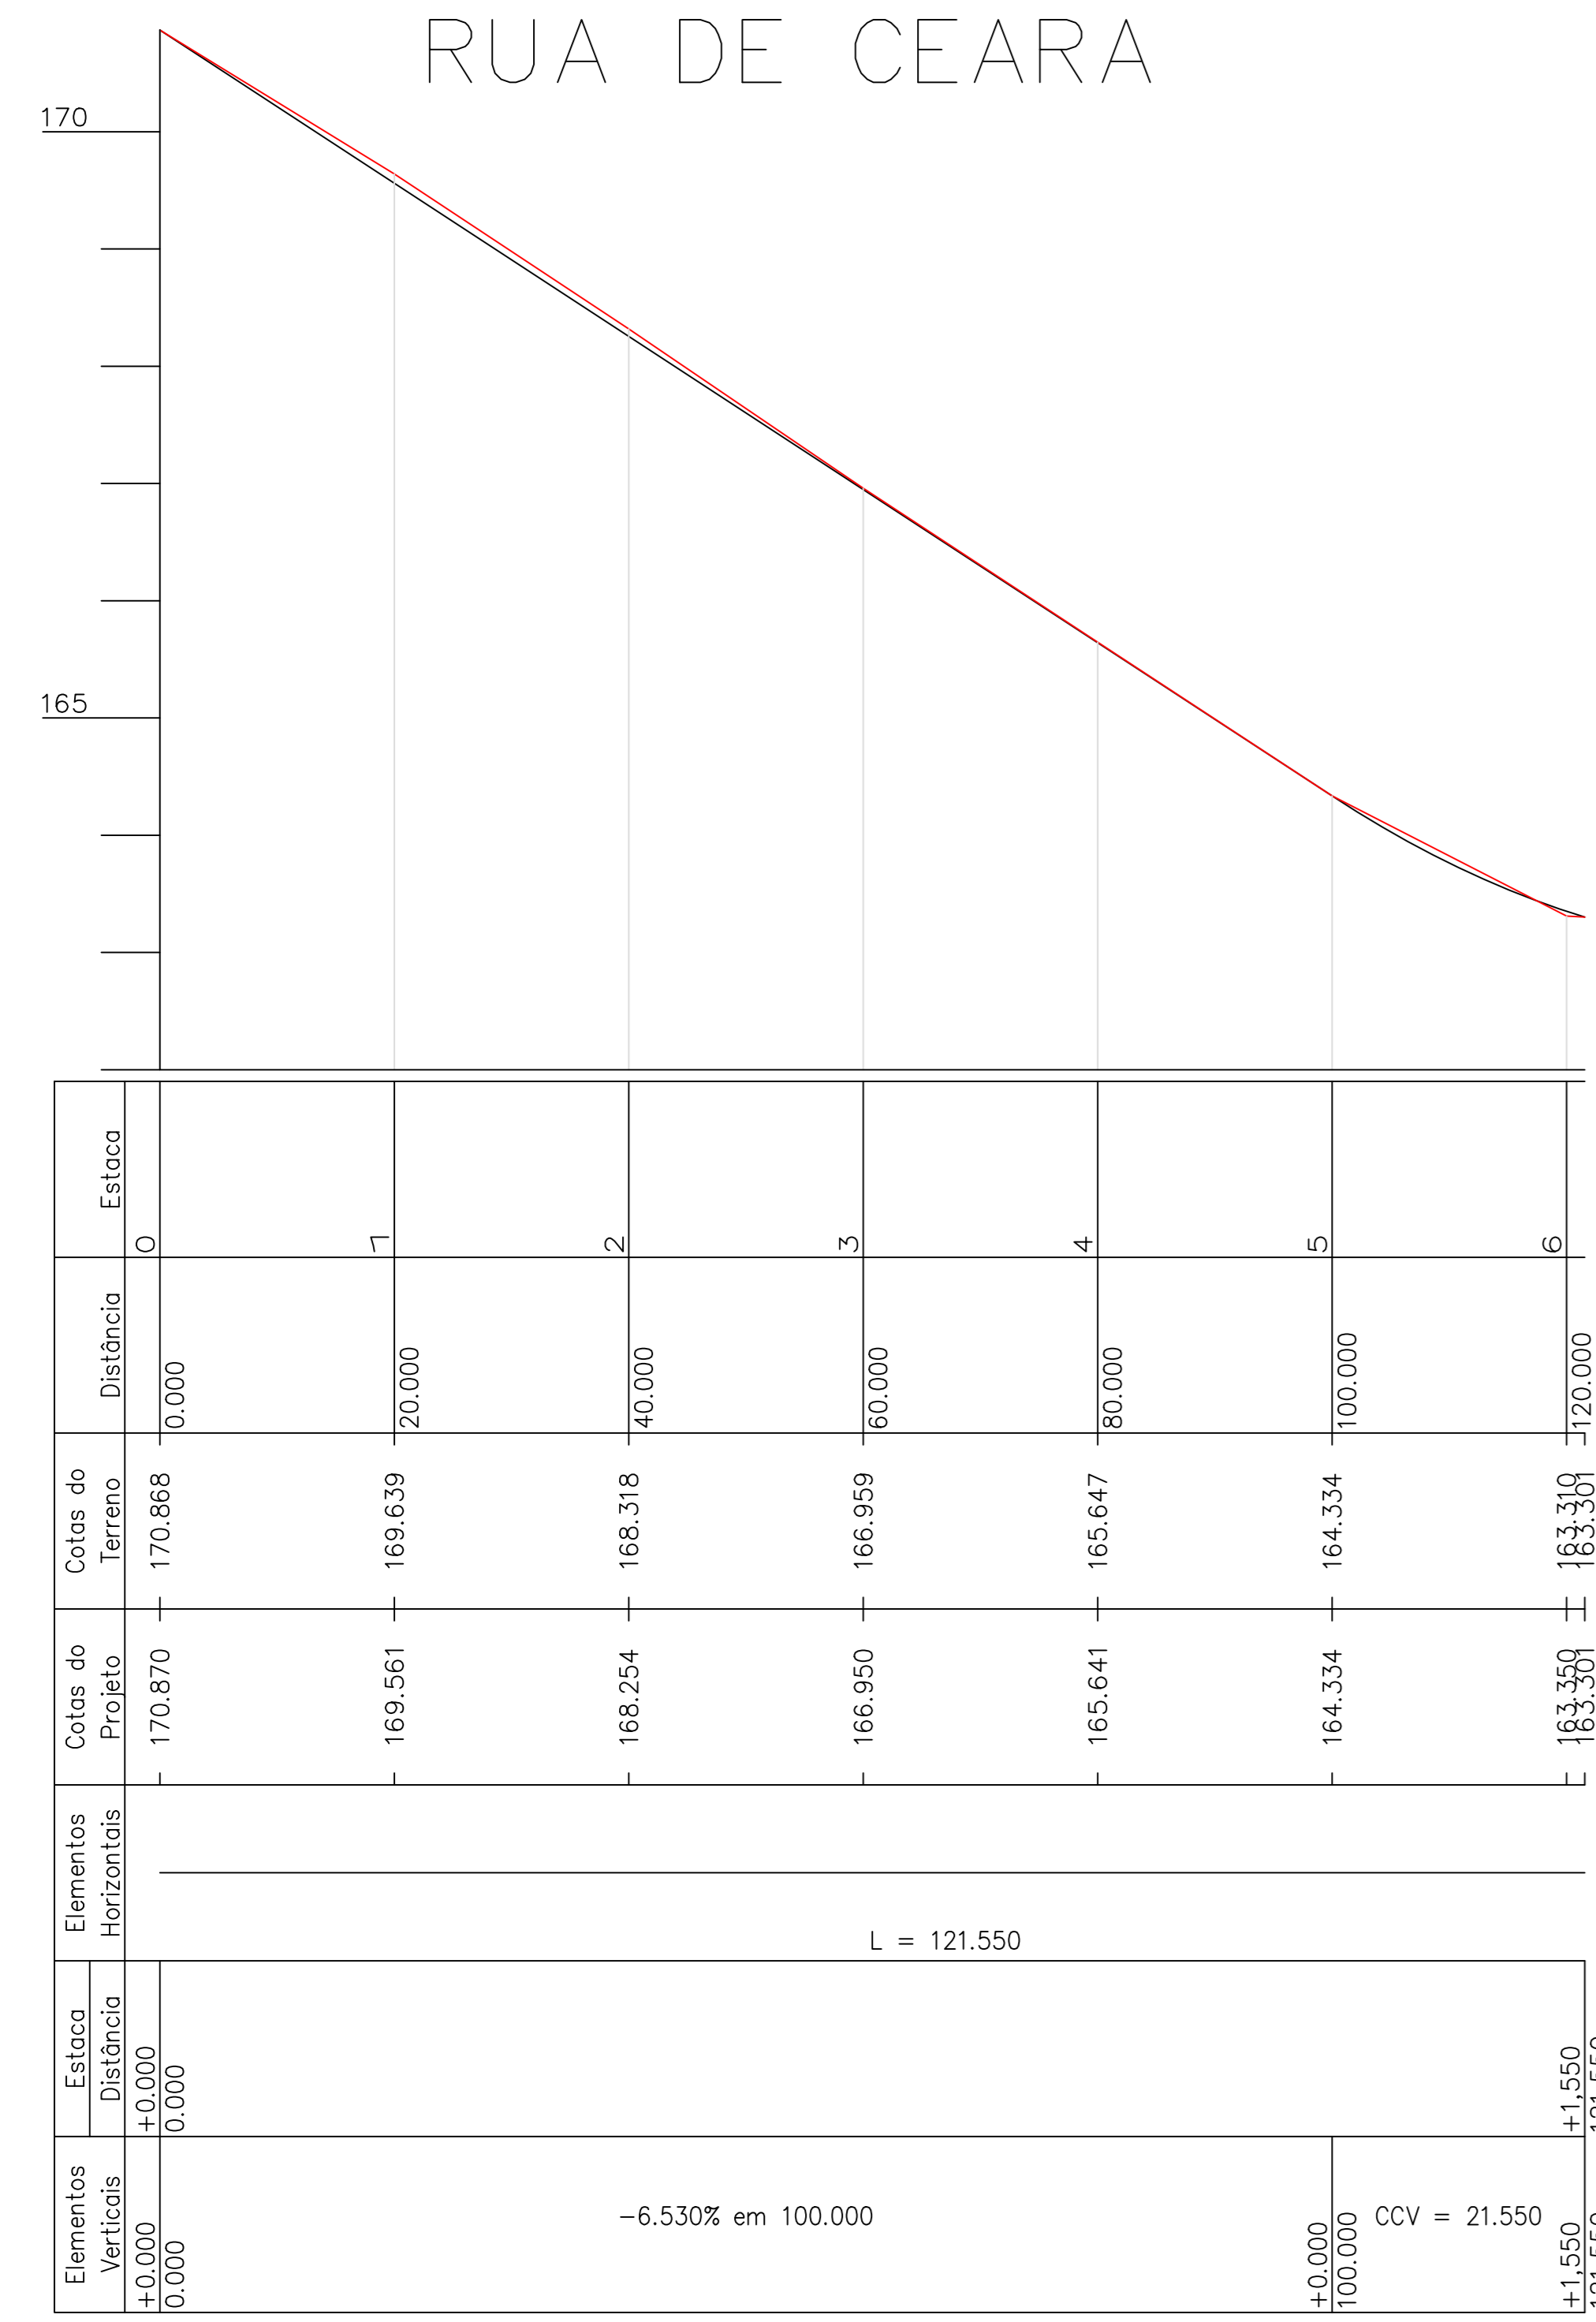

PREFEITURA	CREA-TO
PROJETO GEOMETRICO PAVIMENTAÇÃO DE RUAS E AVENIDAS EM AGUIARNOPOLIS-TO	
<small>OBRA: PAVIMENTAÇÃO DE RUAS E AVENIDAS EM AGUIARNOPOLIS-TO PROPRIETÁRIO: PREFEITURA DE AGUIARNOPOLIS-TO ENDEREÇO: RUAS E AVENIDAS DE AGUIARNOPOLIS-TO MUNICÍPIO: AGUIARNOPOLIS-TO</small>	
<small>ÁREAS: PAVIMENTO EM BLOQUETE 3.720,90 M²</small>	
<small>AUTOR DO PROJETO: ENG. CIVIL ROBERSSON YURI GUIMARÃES DE CASTRO RIBEIRO CREA: 211.125-D/TO</small>	
<small>PROPRIETÁRIO PREFEITURA DE AGUIARNOPOLIS CNPJ: 01.634.074/0001-42</small>	
<small>CONTEÚDO: PERFIS DE TERRAPLANAGEM</small>	
<small>DESENHO: ROBERSSON (63)9256-8443/(63)99271-2607</small>	<small>DATA: MAIO/202</small>
<small>ESCALAS: INDICADAS</small>	<small>PRANCHA: 2/3</small>
<small>REV.: 00</small>	<small>6</small>