


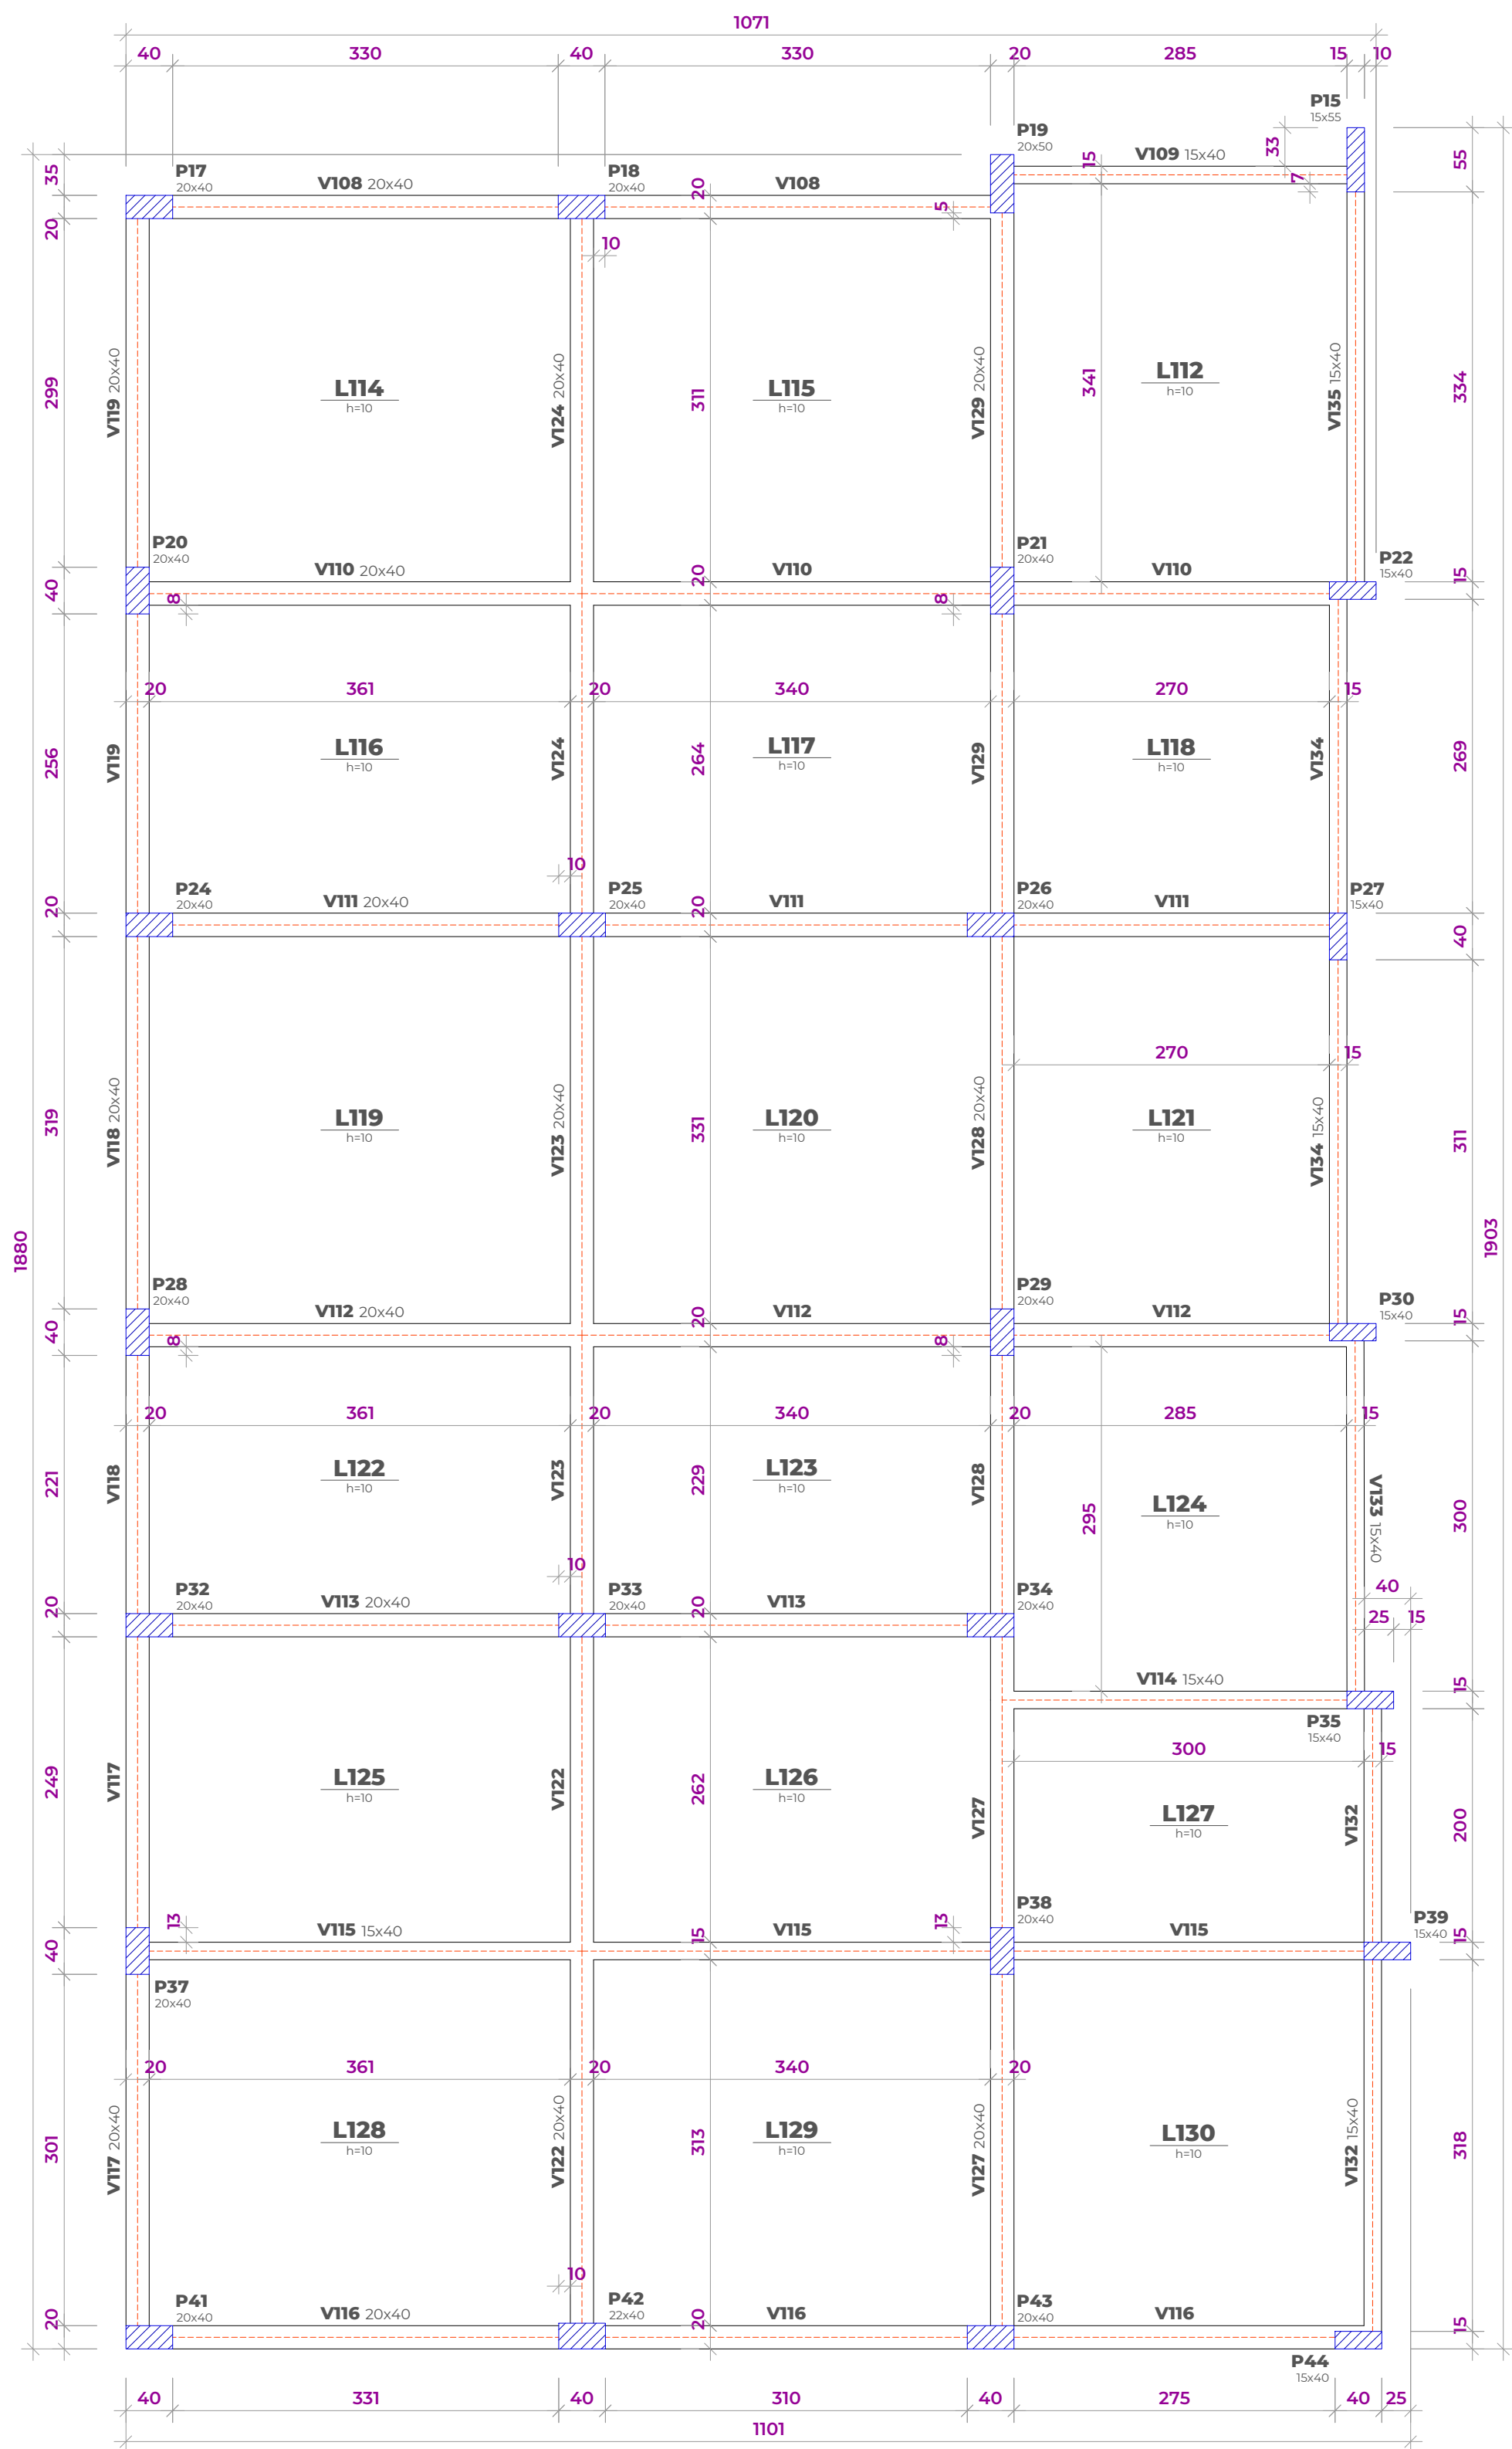

FORMA DO PAVIMENTO TERREO (NÍVEL 300)
Escala 1:50

Vigas			
Nome	Seção (cm)	Elevação (cm)	Nível (cm)
V108	20x40	0	300
V109	15x40	0	300
V110	20x40	0	300
V111	20x40	0	300
V112	20x40	0	300
V113	20x40	0	300
V114	15x40	0	300
V115	15x40	0	300
V116	20x40	0	300
V117	20x40	0	300
V118	20x40	0	300
V119	20x40	0	300
V122	20x40	0	300
V123	20x40	0	300
V124	20x40	0	300
V127	20x40	0	300
V128	20x40	0	300
V129	20x40	0	300
V132	15x40	0	300
V133	15x40	0	300
V134	15x40	0	300
V135	15x40	0	300

Lajes						
Nome	Tipo	Altura (cm)	Elevação (cm)	Nível (cm)	Peso próprio (kgf/m²)	Sobrecarga (kgf/m²)
L112	Maciça	10	0	300	250	455
L114	Maciça	10	0	300	250	455
L115	Maciça	10	0	300	250	455
L116	Maciça	10	0	300	250	455
L117	Maciça	10	0	300	250	455
L118	Maciça	10	0	300	250	455
L119	Maciça	10	0	300	250	455
L120	Maciça	10	0	300	250	455
L121	Maciça	10	0	300	250	455
L122	Maciça	10	0	300	250	455
L123	Maciça	10	0	300	250	455
L124	Maciça	10	0	300	250	455
L125	Maciça	10	0	300	250	455
L126	Maciça	10	0	300	250	455
L127	Maciça	10	0	300	250	455
L128	Maciça	10	0	300	250	455
L129	Maciça	10	0	300	250	455
L130	Maciça	10	0	300	250	455

Área de lajes			
Tipo	Altura (cm)	Bloco de Enchimento	Área (m²)
Maciça	10	-	169.52

Pilares			
Nome	Seção (cm)	Elevação (cm)	Nível (cm)
P15	15x55	0	300
P17	20x40	0	300
P18	20x40	0	300
P19	20x50	0	300
P20	20x40	0	300
P21	20x40	0	300
P22	15x40	0	300
P24	20x40	0	300
P25	20x40	0	300
P26	20x40	0	300
P27	15x40	0	300
P28	20x40	0	300
P29	20x40	0	300
P30	15x40	0	300
P32	20x40	0	300
P33	20x40	0	300
P34	20x40	0	300
P35	15x40	0	300
P37	20x40	0	300
P38	20x40	0	300
P39	15x40	0	300
P41	20x40	0	300
P42	22x40	0	300
P43	20x40	0	300
P44	15x40	0	300

Legenda dos pilares		Legenda das vigas e paredes	
	Pilar que passa		Viga

TABELA DE REVISÃO				
Número da revisão	Descrição da revisão	Data da revisão	Emilido por	Emilido para
0	Emissão inicial	27/11/2025	Pelerson Luis N Ribeiro	PMP8

COORDENADAS GEOGRÁFICAS					
PONTOS					
PONTO No	LATITUDE	LONGITUDE	DESCRIÇÃO	TIPO	ELEVACÃO
1	20°27'36.06"S	42°20'47.37"O	-	GOOGLE EARTH PRO	871.00m



PÓRTICO	

CONTRATANTE
PREFEITURA MUNICIPAL DE PEDRA BONITA/MG
Secretaria Municipal de Infraestrutura, Transporte e Serviços Urbanos
Rua Leopoldina de Almeida, nº 190 - Centro - CEP: 35.364-000
Gestores e fiscais:

Tiago Fierre da Cunha
Engenheiro civil - 384536

Adão Eber das Reis Dias
Secretário Municipal de Obras

Pedro Rubens Vitor de Oliveira
Prefeito Municipal de Pedra Bonita

CONTRATADO
JULIANO SOLUÇÕES CONSTRUTIVAS
Contrato: 063/2022 - O.S. - ART
CNPJ 39.780.162/0001-25
Soturnino da Cruz Dias, nº 207/CMS1 2 - Centro, CEP: 35.364-000, Pedra Bonita/MG

Pelerson Luis do Nascimento Ribeiro
Engenheiro Civil CREA: 195.688/O

ENDEREÇO
Córrego do Café, Zona Rural, Pedra Bonita-MG

PROJETO
Projeto Executivo para ampliação da Escola Municipal localizada no Córrego do Café

CONTEÚDO
Planta de formas laje

ETAPA PROJETO
Projeto Executivo

ÁREA DO TERRENO
00 m²

ÁREA DA CONSTRUÇÃO
772,70 m²

OBSERVAÇÕES
...

ESC. INDICADA

12/12