


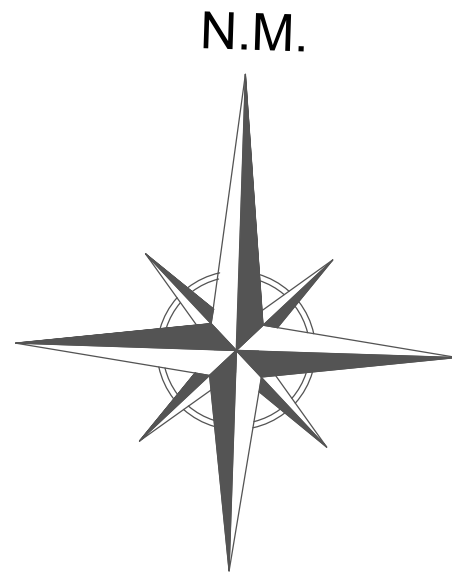



CURVAS DE NIVEL EQUIDISTÂNCIA: 0,5 M

LEGENDA

- Curvas de nível após terraplanagem (CN:0,5 m)
- Canaleta meia cana 0,4 m- concreto a implantar (409 m)
- Pisograma a implantar (1486 m²)
- Grama a implantar(2435 m²)
- Cercamento a implantar (361 m)
- Portão de acesso a implantar (1 unidade)



 ESTADO DE GOIÁS PREFEITURA MUNICIPAL DE CAVALCANTE ADMINISTRAÇÃO 2025 A 2028		
SERVIÇO: IMPLANTAÇÃO Termo de compromisso Transferegov Nº 973985/2024		
ENDEREÇO: Zona Rural de Cavalcante/GO.		
PROPRIETÁRIO(A): _____ Prefeitura Municipal de Cavalcante/GO CNPJ 01.738.772/0001-98		
AUTOR DO PROJETO E R.T.  Desenvolvimento sustentável MUNICÍPIO DE CAVALCANTE - GOIÁS RUA: RUA 1, LOTE 20, 75.000-000 Cavalcante - GOIÁS _____ Murilo Marcos Alvarado Cavaleiro EMP. CIVIL - CREA 101924112B2-GO		
COLABORADOR/DESENHO:	IMPLANTAÇÃO	Prancha: IMPL 01/02
	DATA: Nov./2025	ESCALA: 1:200

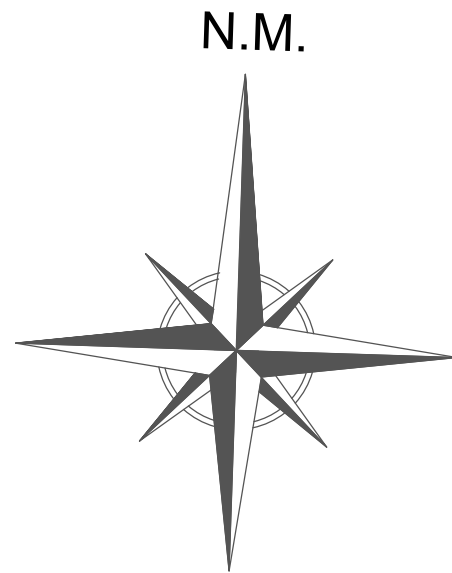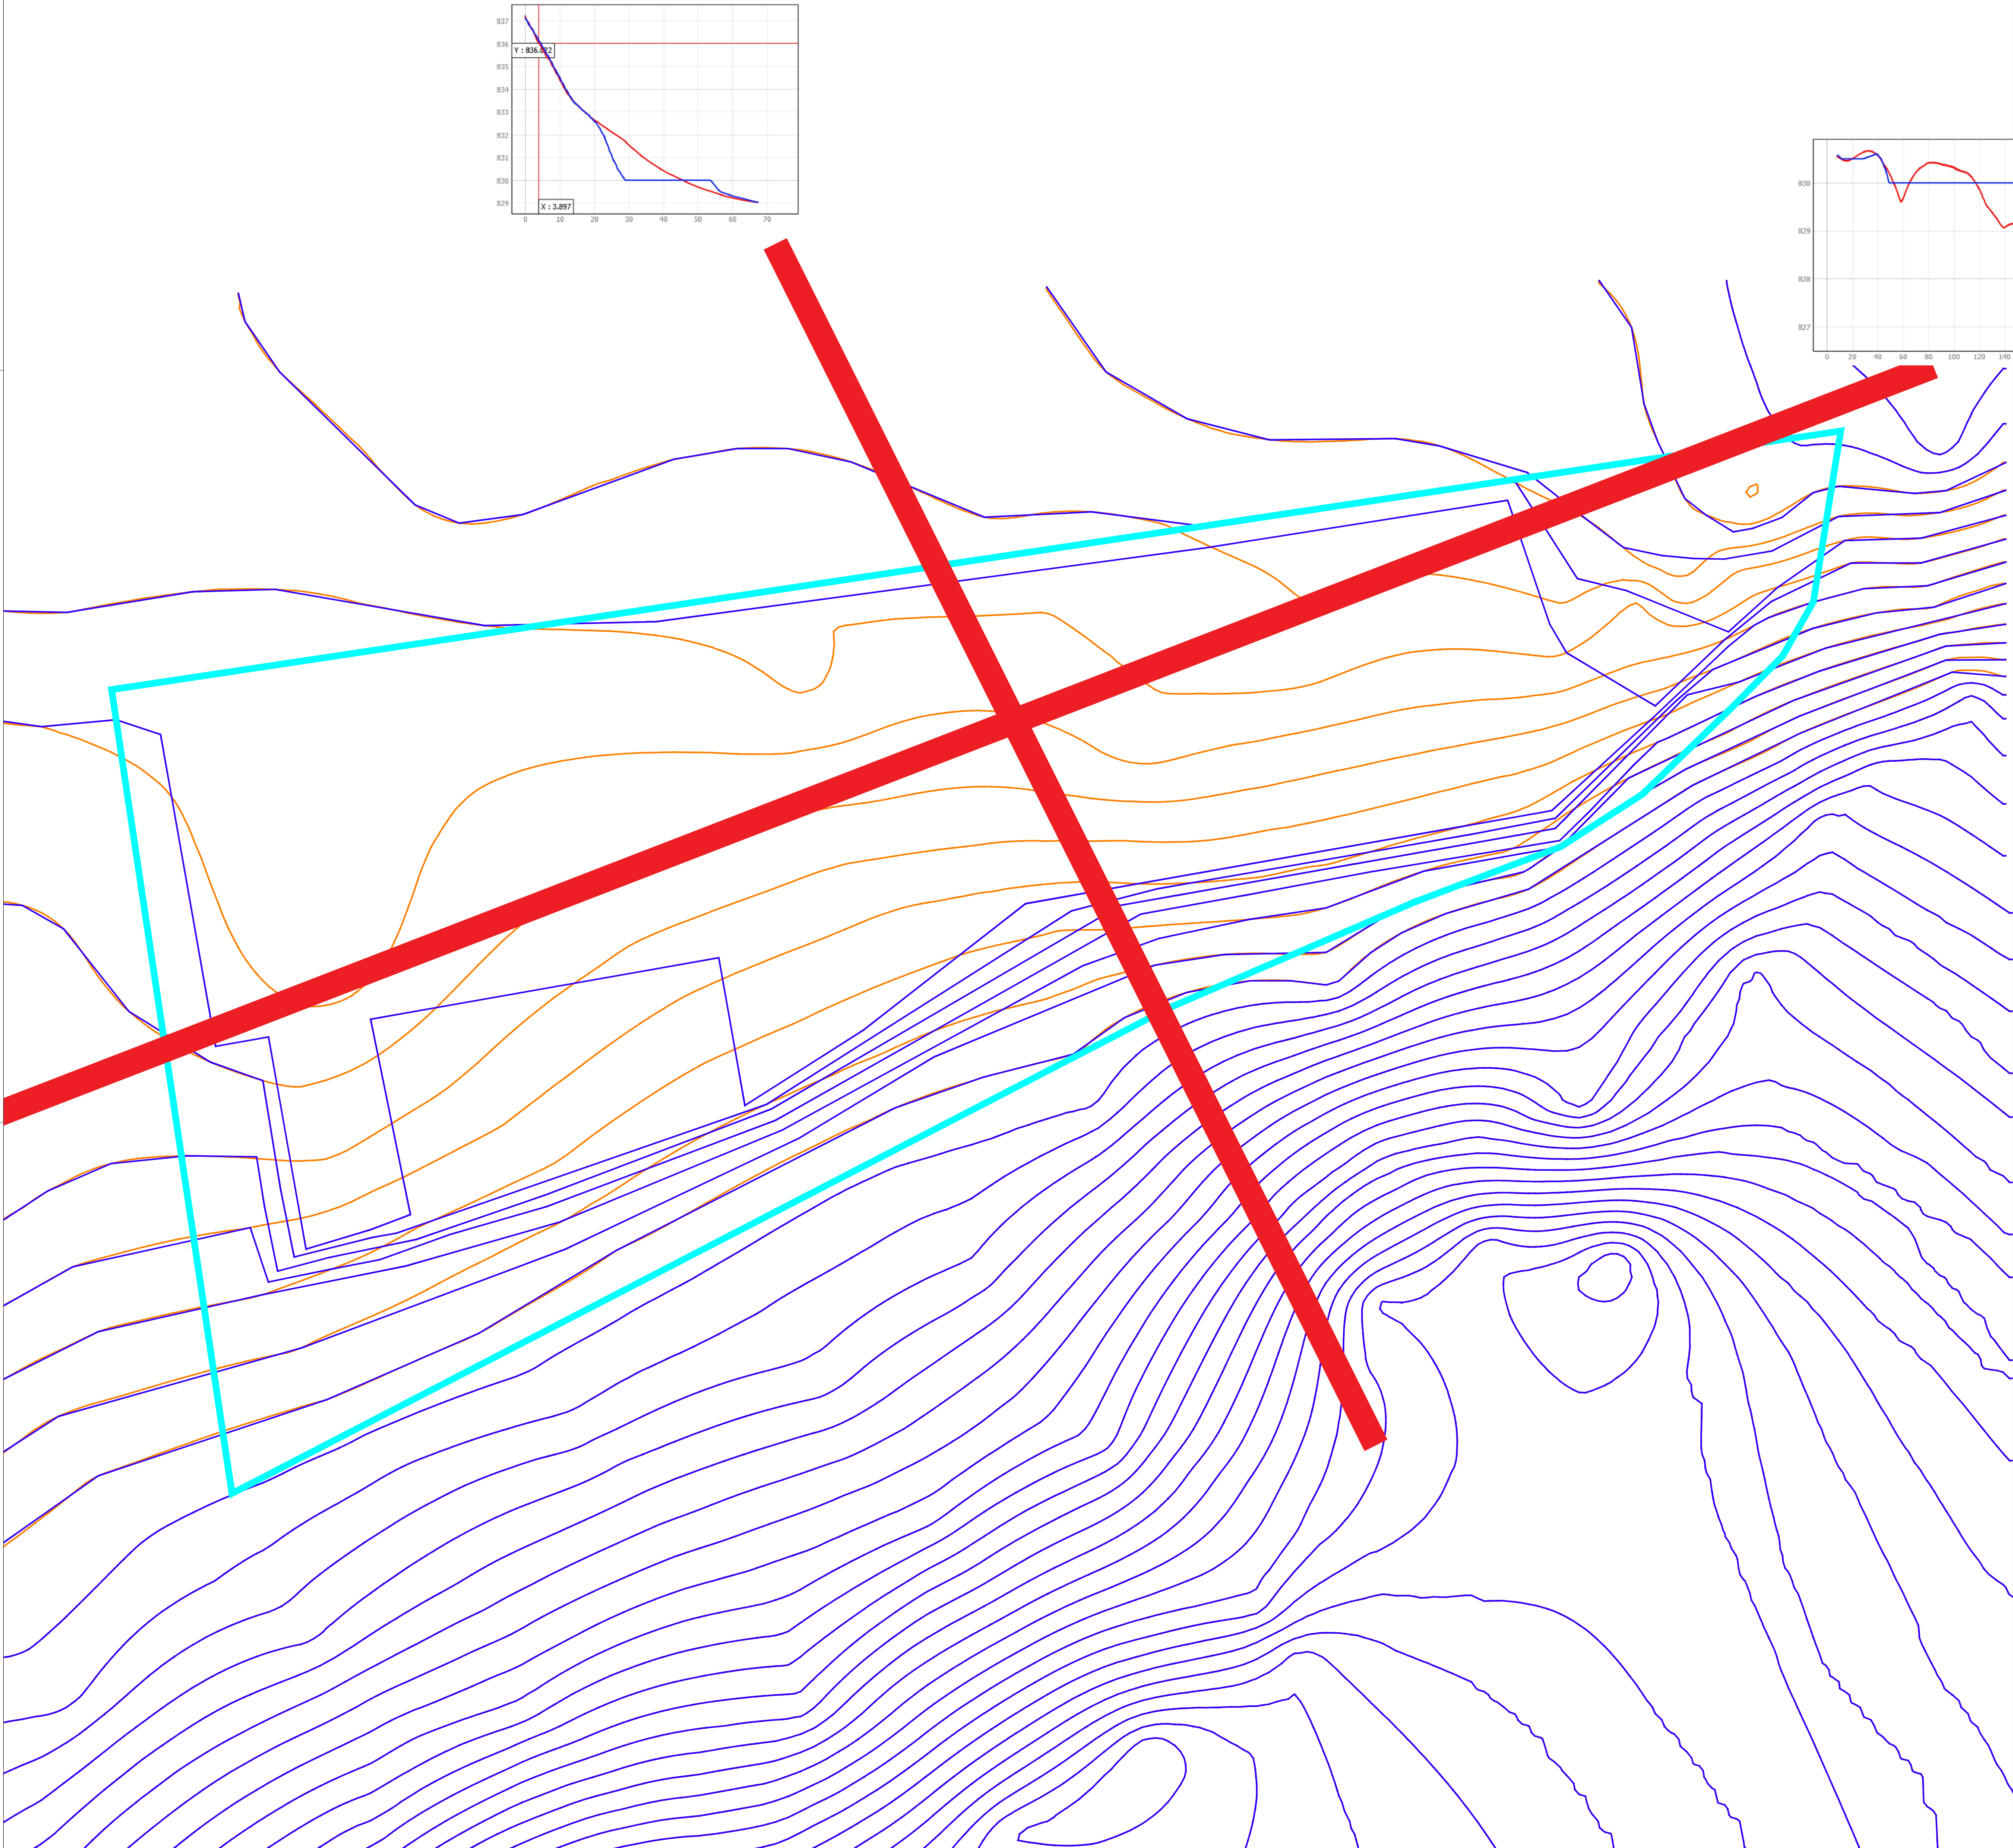

ATERRO: 692.89 M³
CORTE: -2.375.89 M³

SALDO: -1.683 M³ (SOBRA MATERIAL-> ENVIAR PARA LIXÃO(MATERIAL DE COBERTURA))

LEGENDA

- Curvas de nível existente (CN:0,5 m)
- Curvas de nível após terraplanagem (CN:0,5 m)
- Cercamento a implantar (361 m)

 ESTADO DE GOIÁS PREFEITURA MUNICIPAL DE CAVALCANTE ADMINISTRAÇÃO 2025 A 2028		
SERVIÇO: IMPLANTAÇÃO Termo de compromisso Transferegov Nº 973985/2024		
ENDEREÇO: Zona Rural de Cavalcante/GO.		
PROPRIETÁRIO(A): Prefeitura Municipal de Cavalcante/GO CNPJ 01.738.772/0001-98		
AUTOR DO PROJETO E R.T.  Documento assinado digitalmente MURILLO MARCO ALEVINHO CARVALHO Data: 2025.10.20 10:24:54 -0300 Verifique em: https://cavalcante.ig.gov.br/ Murilo Marco Alevinho Carvalho EMPº CIVIL - CREA 1016241128D-GO		
	IMPLANTAÇÃO	Prancha:
		IMPL 02/02
COLABORADOR/DESENHO:	DATA: Nov./2025	ESCALA: 1:200