




Veneziana lanternim = 43,30 m²
Elemento vazado (cobogó) = 46,20 m²

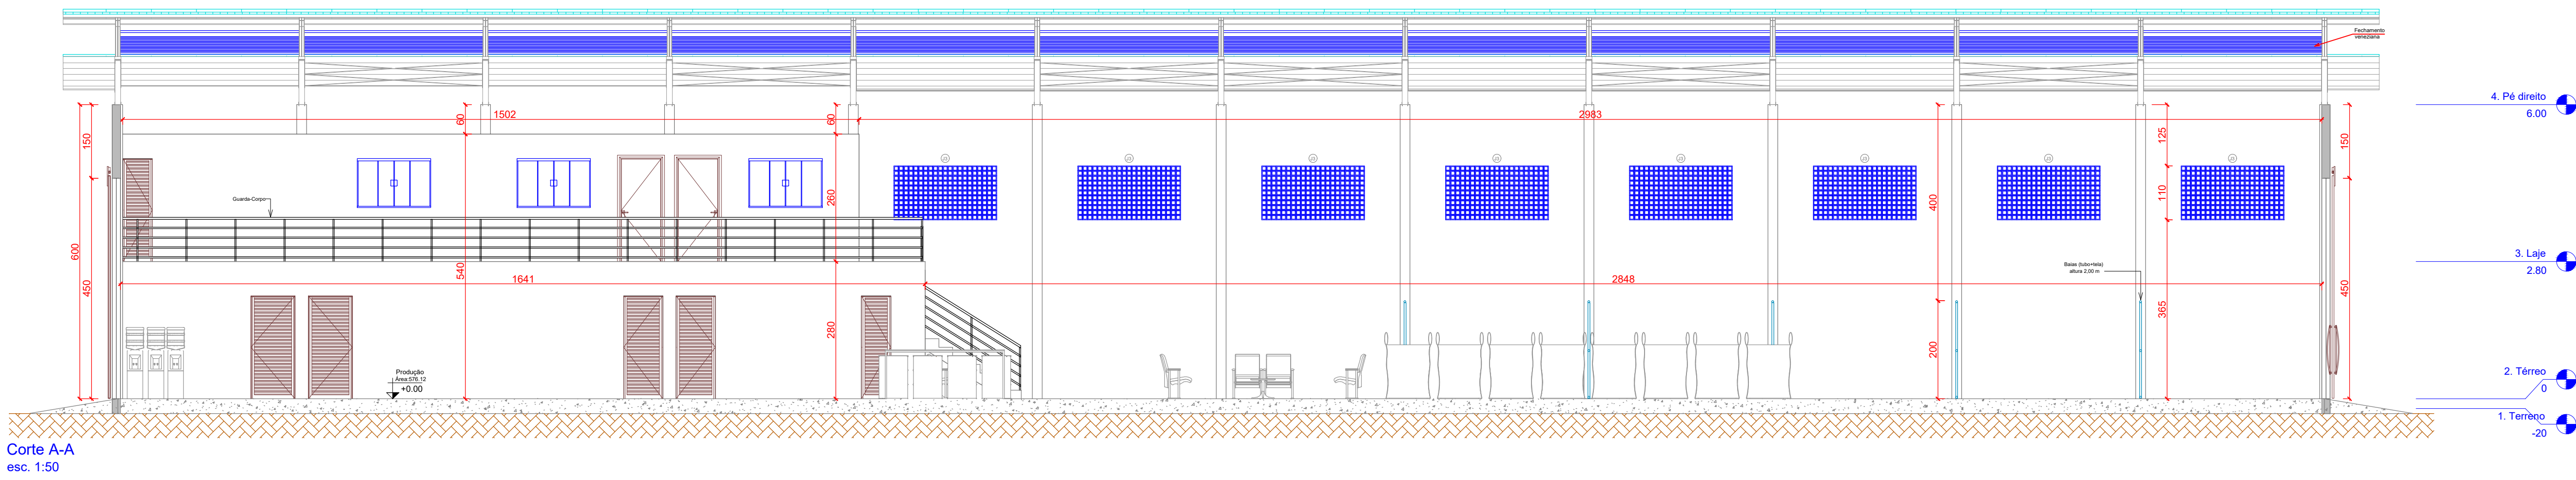


Corte A-A
esc. 1:50

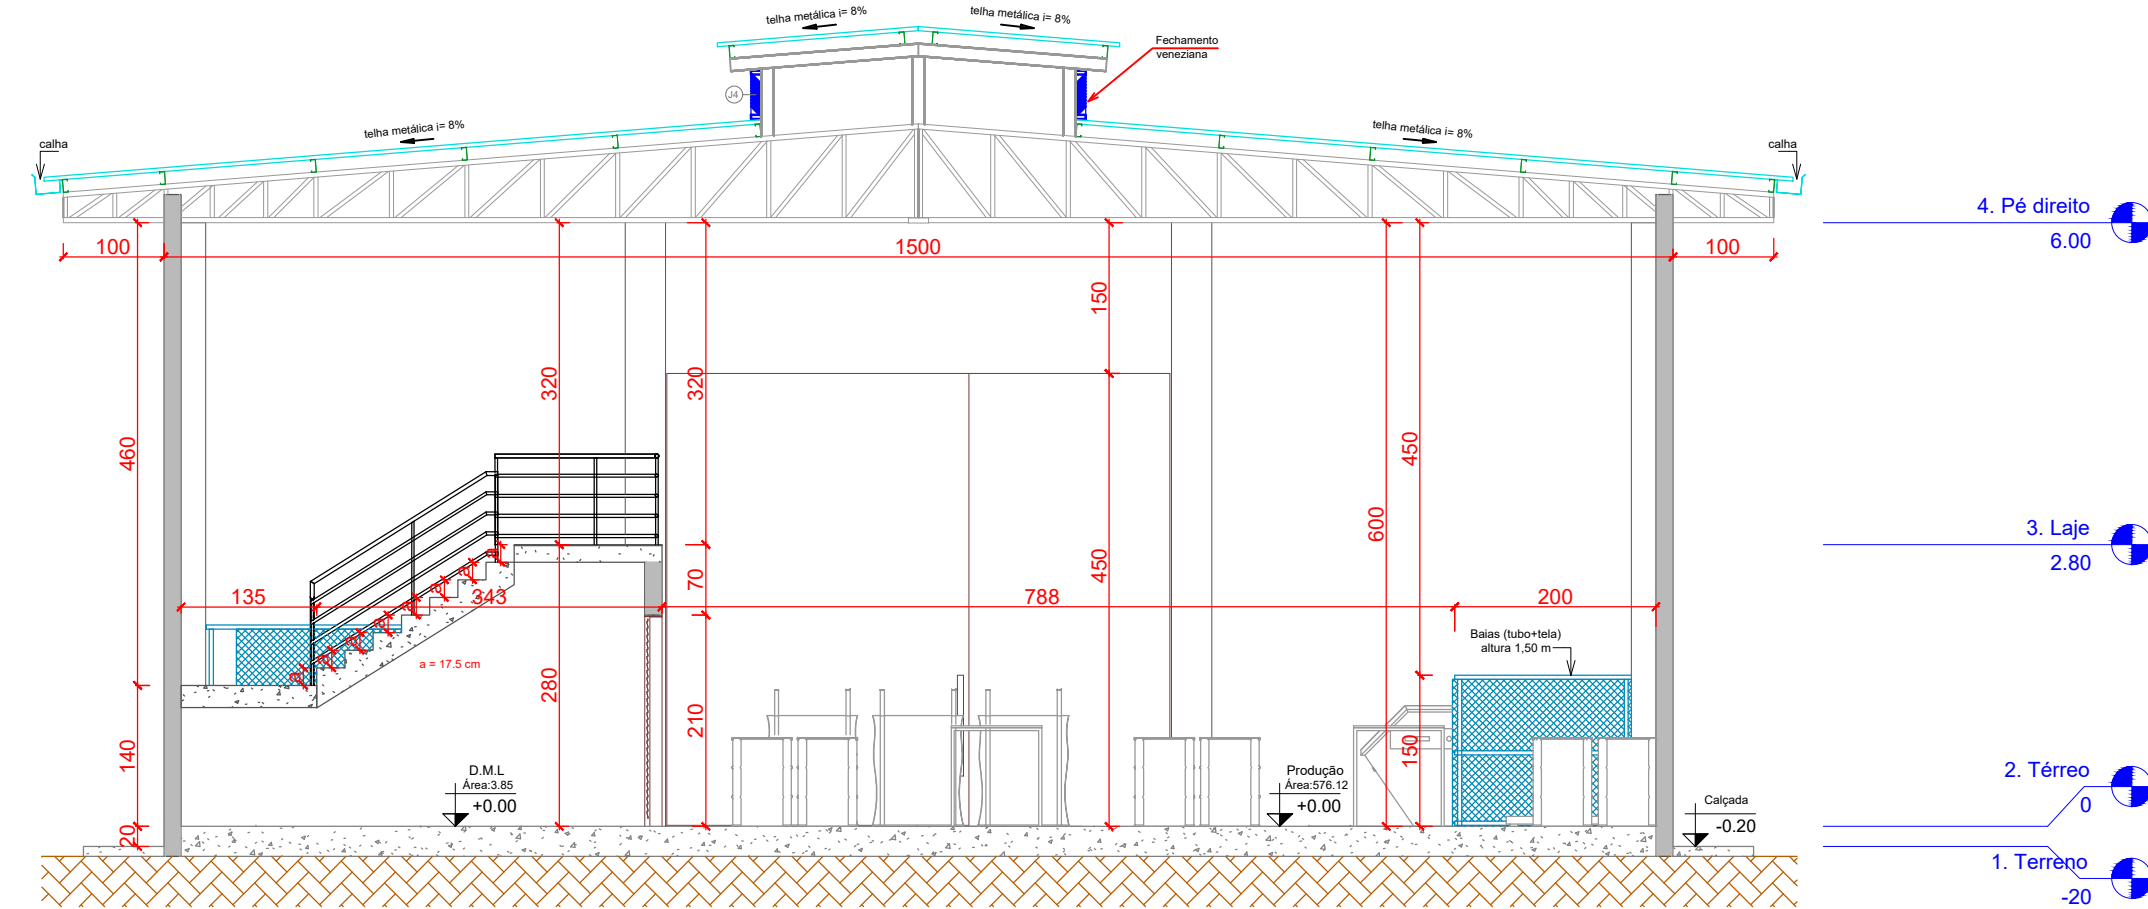


Corte C-C
esc. 1:50

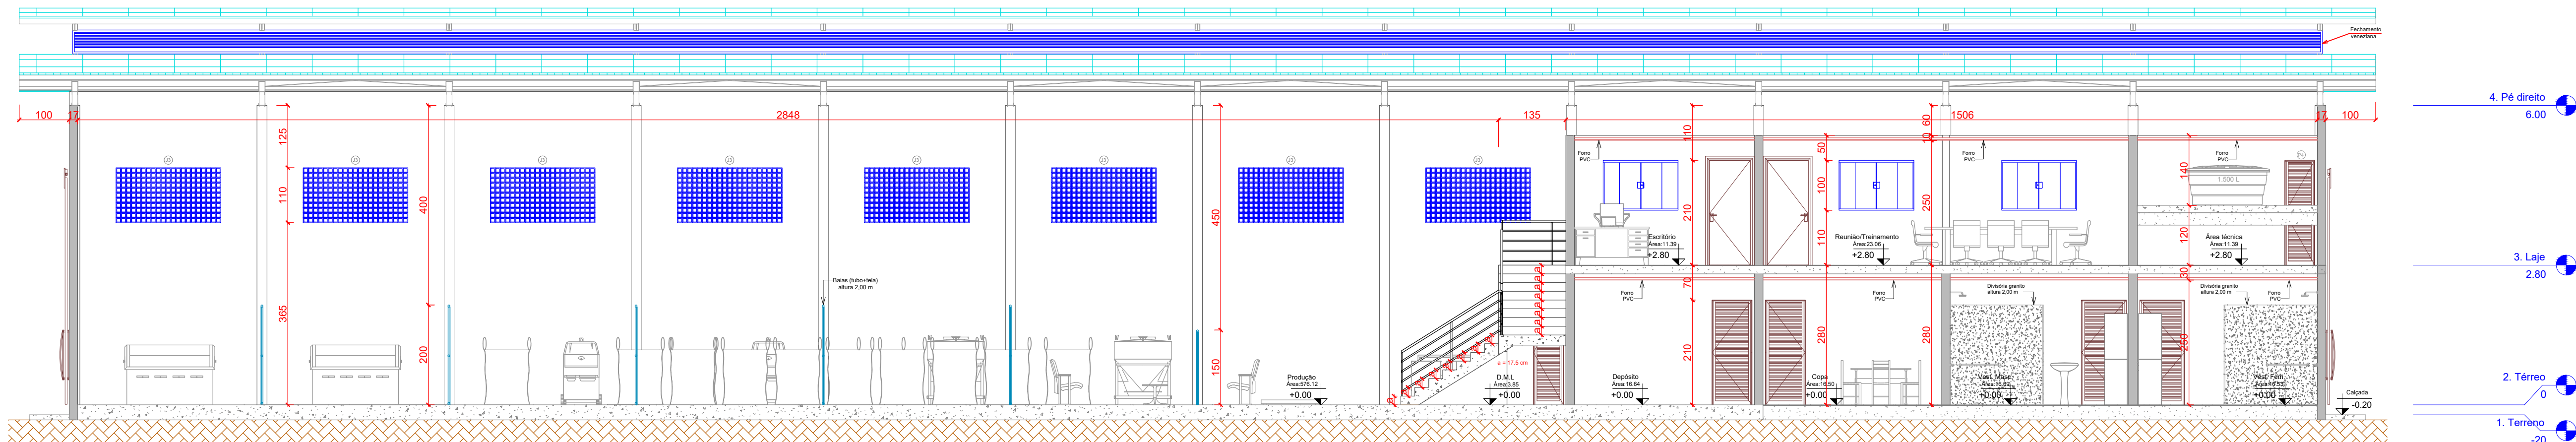

Corte B-B
esc. 1:50

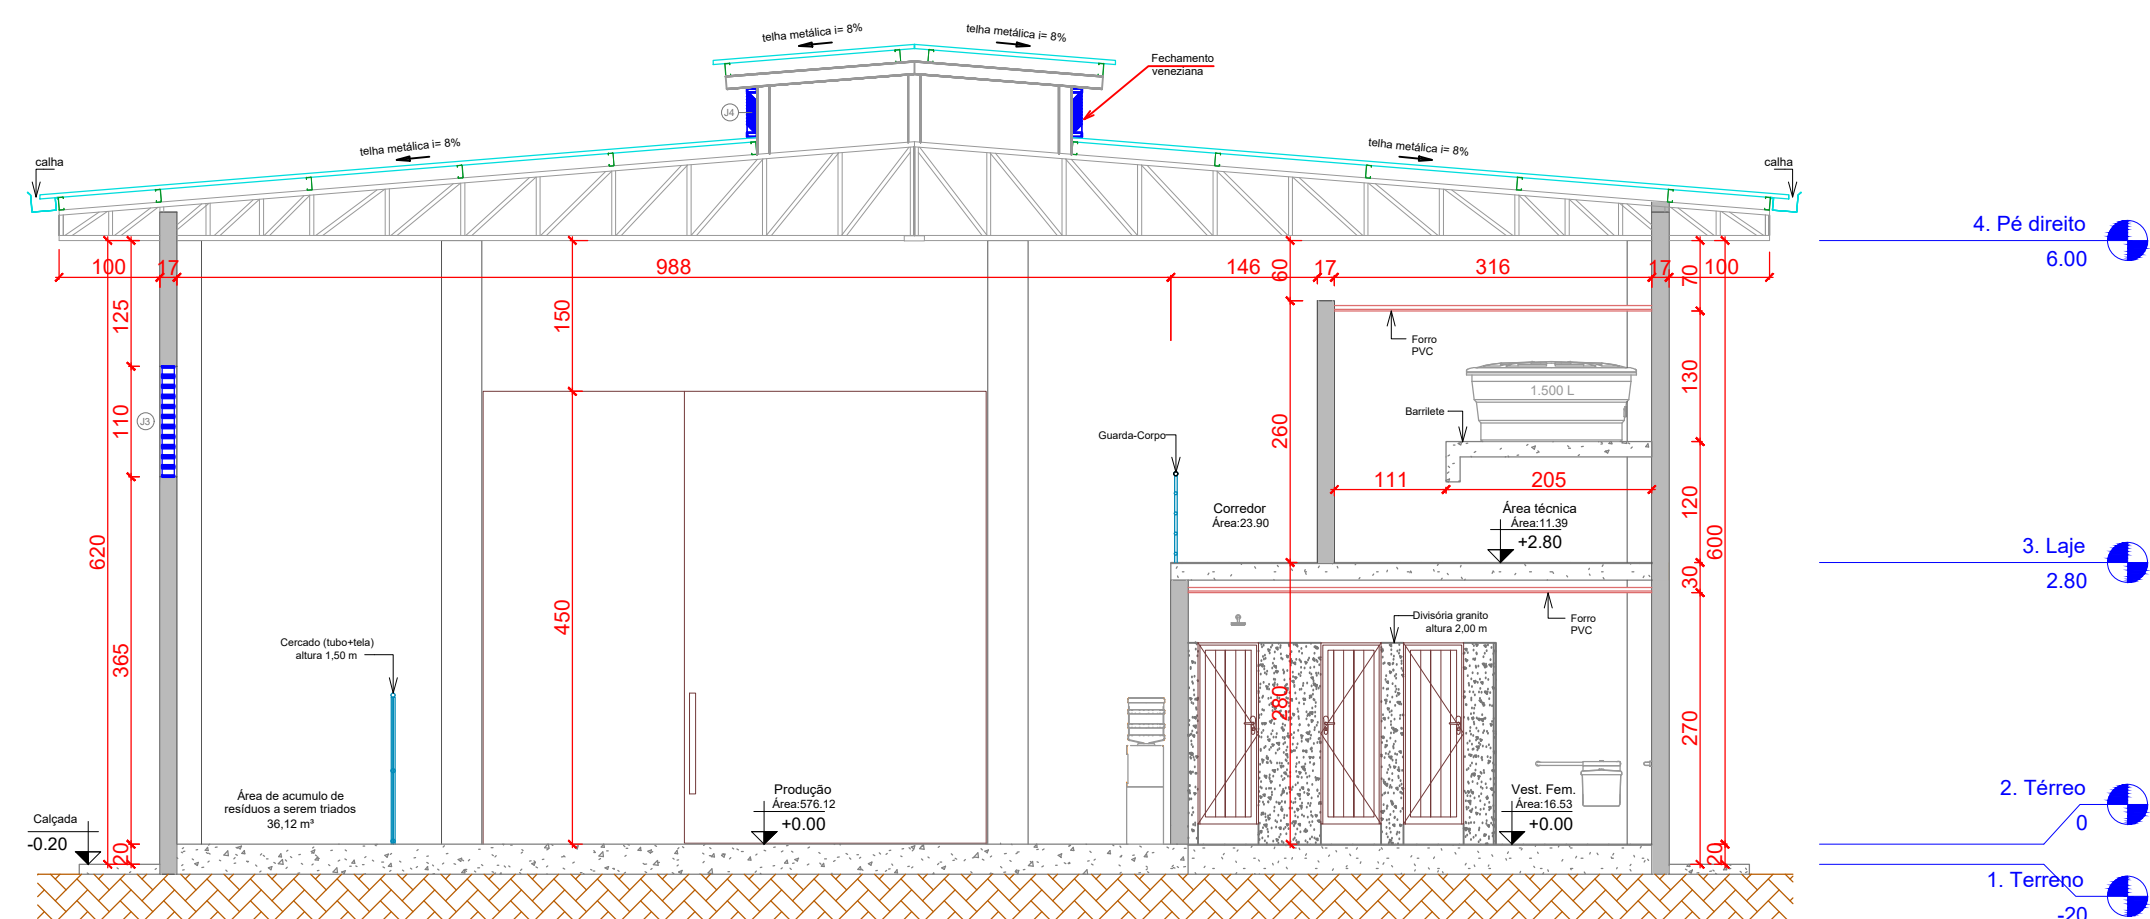


Corte D-D
esc. 1:50

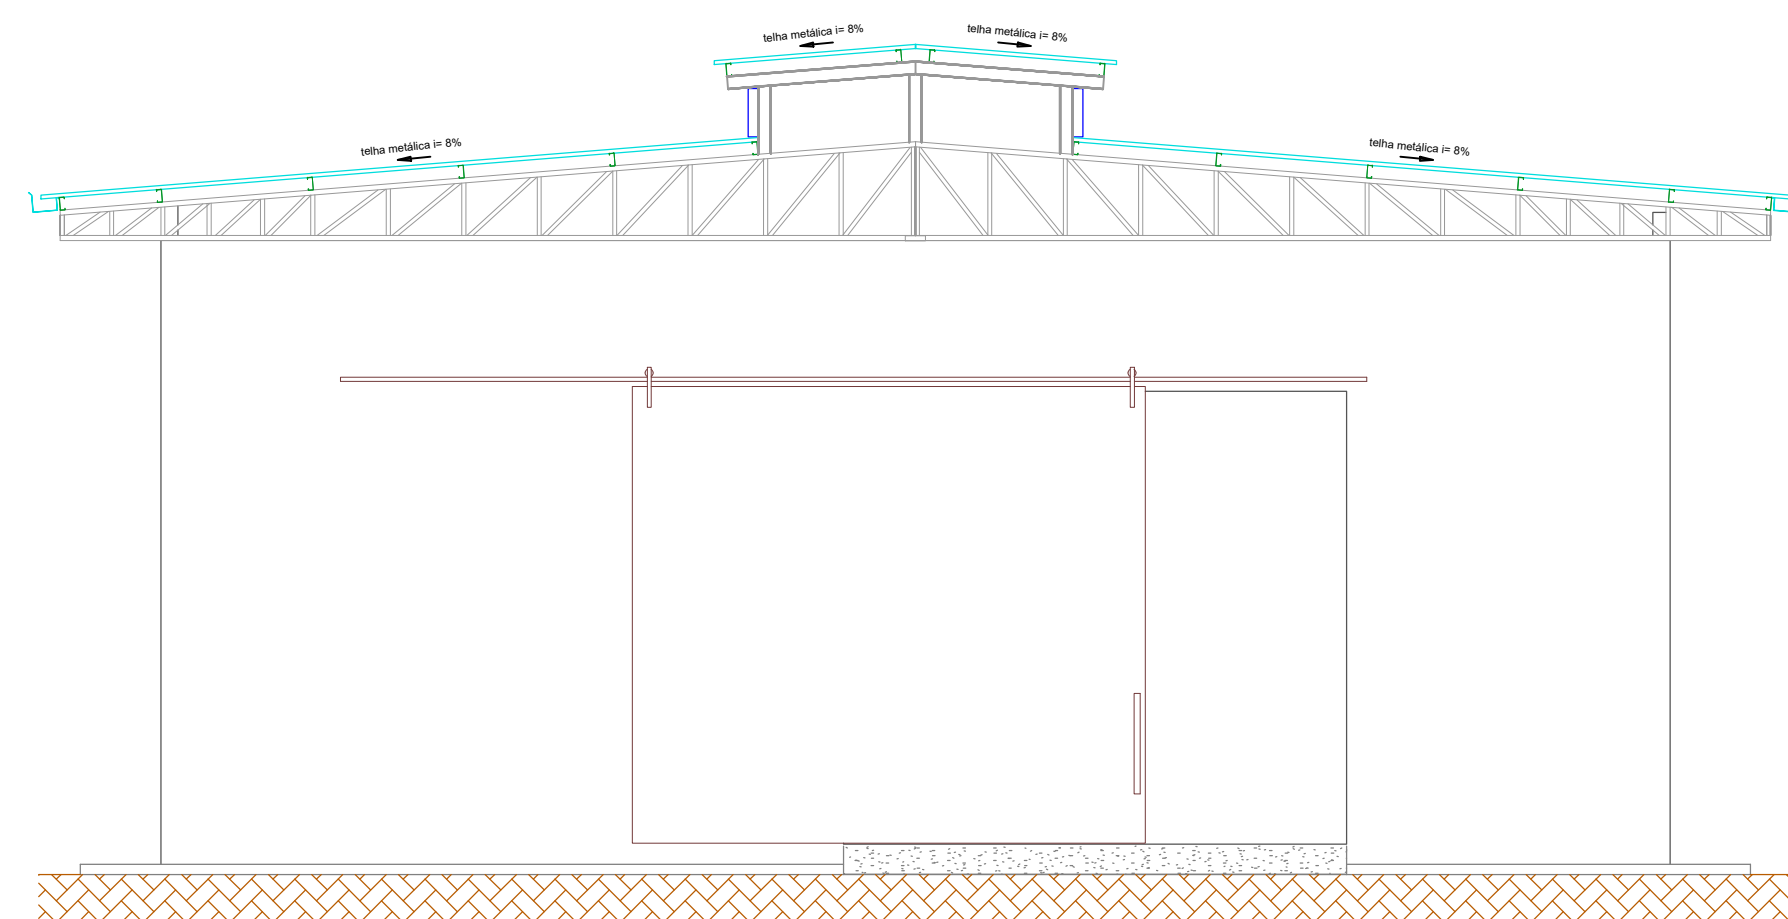


Vista frontal
esc. 1:75

 Cavalcante PREFEITURA MUNICIPAL ESTADO DE GOIÁS PREFEITURA MUNICIPAL DE CAVALCANTE ADMINISTRAÇÃO 2025 A 2028		
SERVIÇO: Galpão de Triagem Arquitetura Termo de compromisso Transferegov Nº 973985/2024		
ENDEREÇO: Zona Rural de Cavalcante/GO.		
PROPRIETÁRIO(A): Prefeitura Municipal de Cavalcante/GO CNPJ 01.738.772/0001-98		
AUTOR DO PROJETO E R.T.  Documento assinado digitalmente GUILHERME ANDRADE DA SILVA Data: 2025.08.08 13:13:01 -03:00 Verifique em: https://validar.dig.br/ Engº Civil Guilherme Andrade da Silva CREA 24.981/D-GO		
ÁREAS (m²): Galpão 678,45 m²	PROJETO ARQUITETÔNICO - Corte A-A; - Corte B-B; - Corte C-C; - Corte D-D; - Vista frontal.	Prancha: ARQ 02/03
COLABORADOR/DESENHO: Eng Guilherme Andrade	DATA: Nov./2025	ESCALA: INDICADA

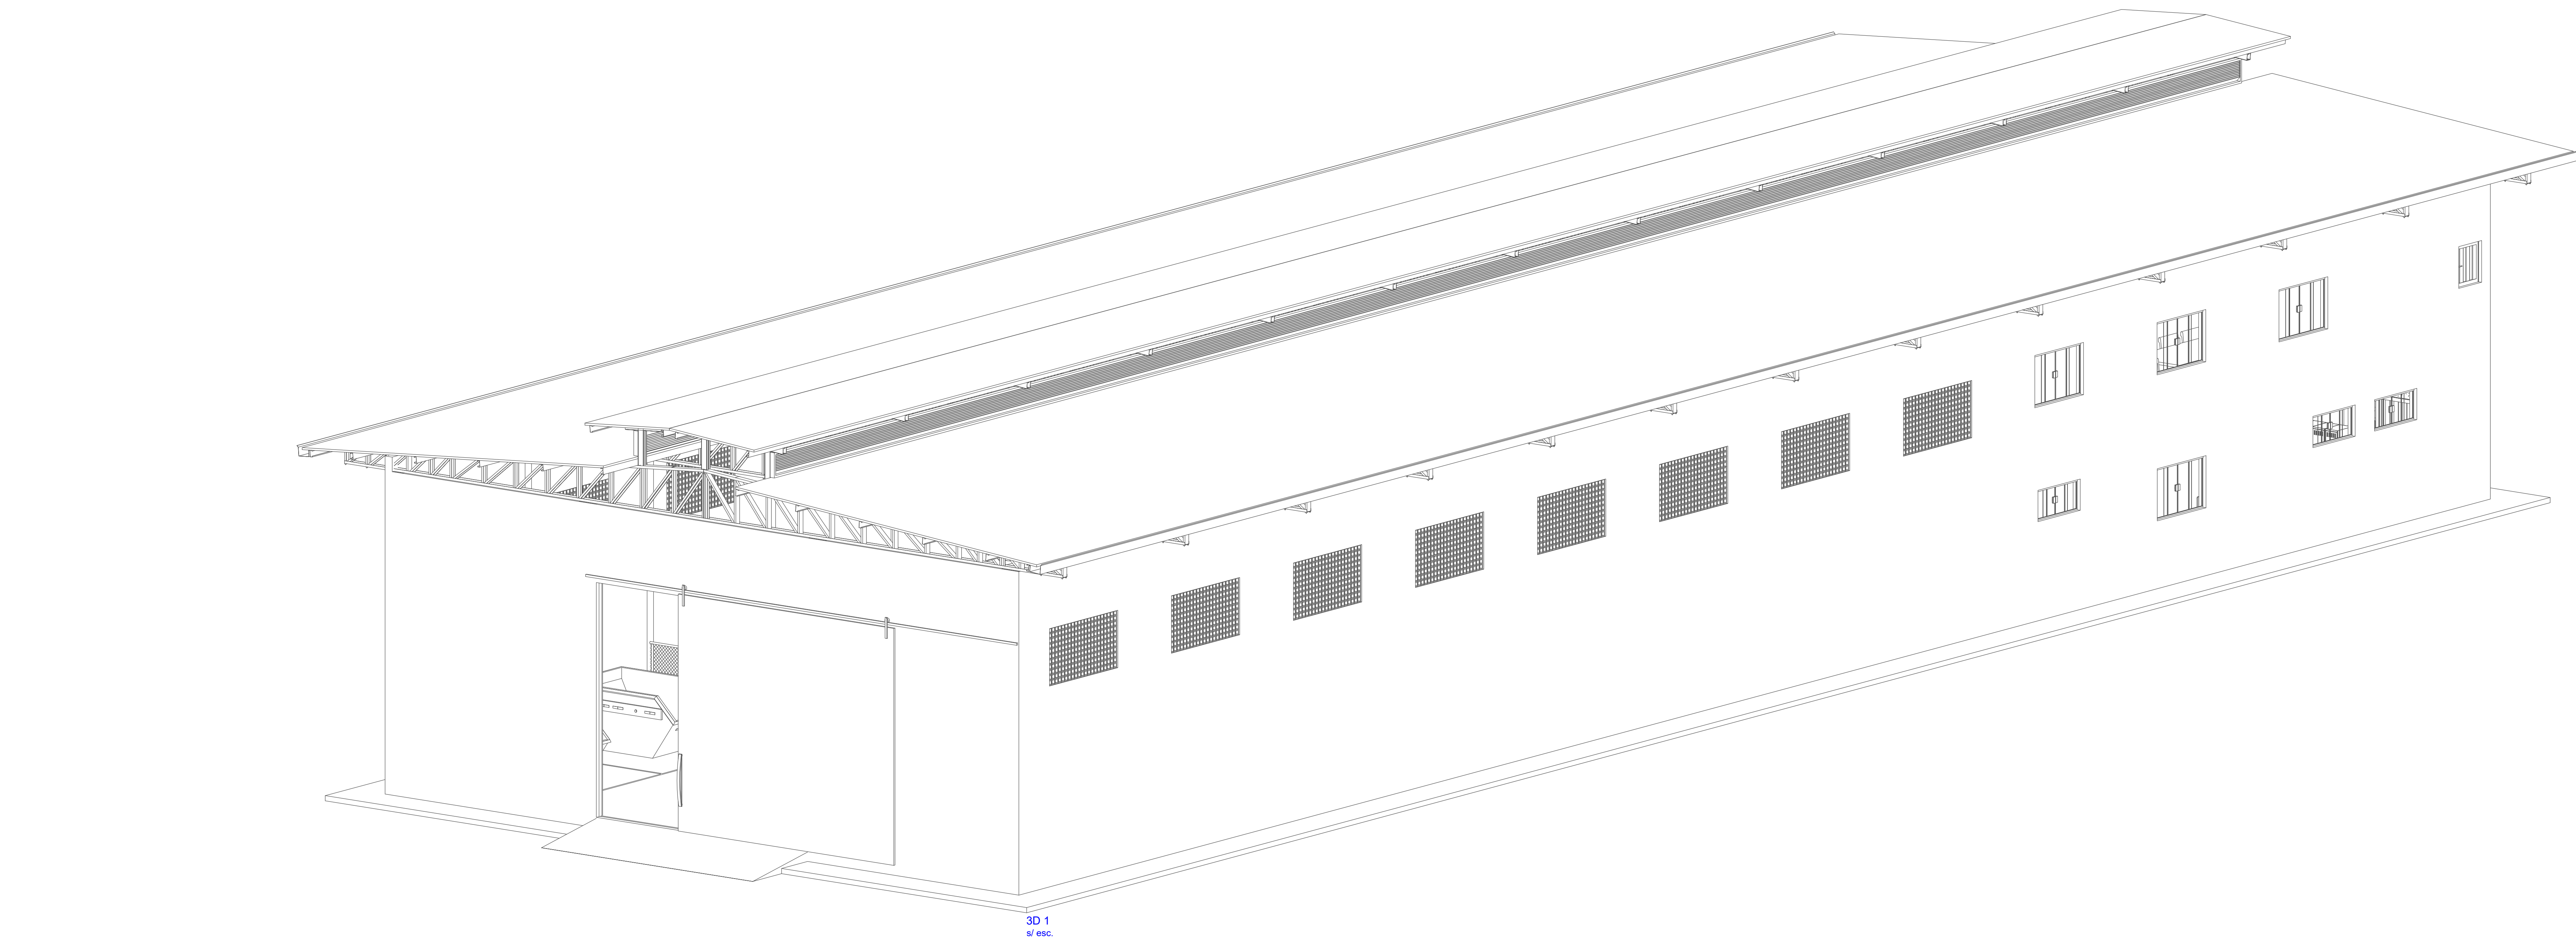

3D 1
s/ esc.

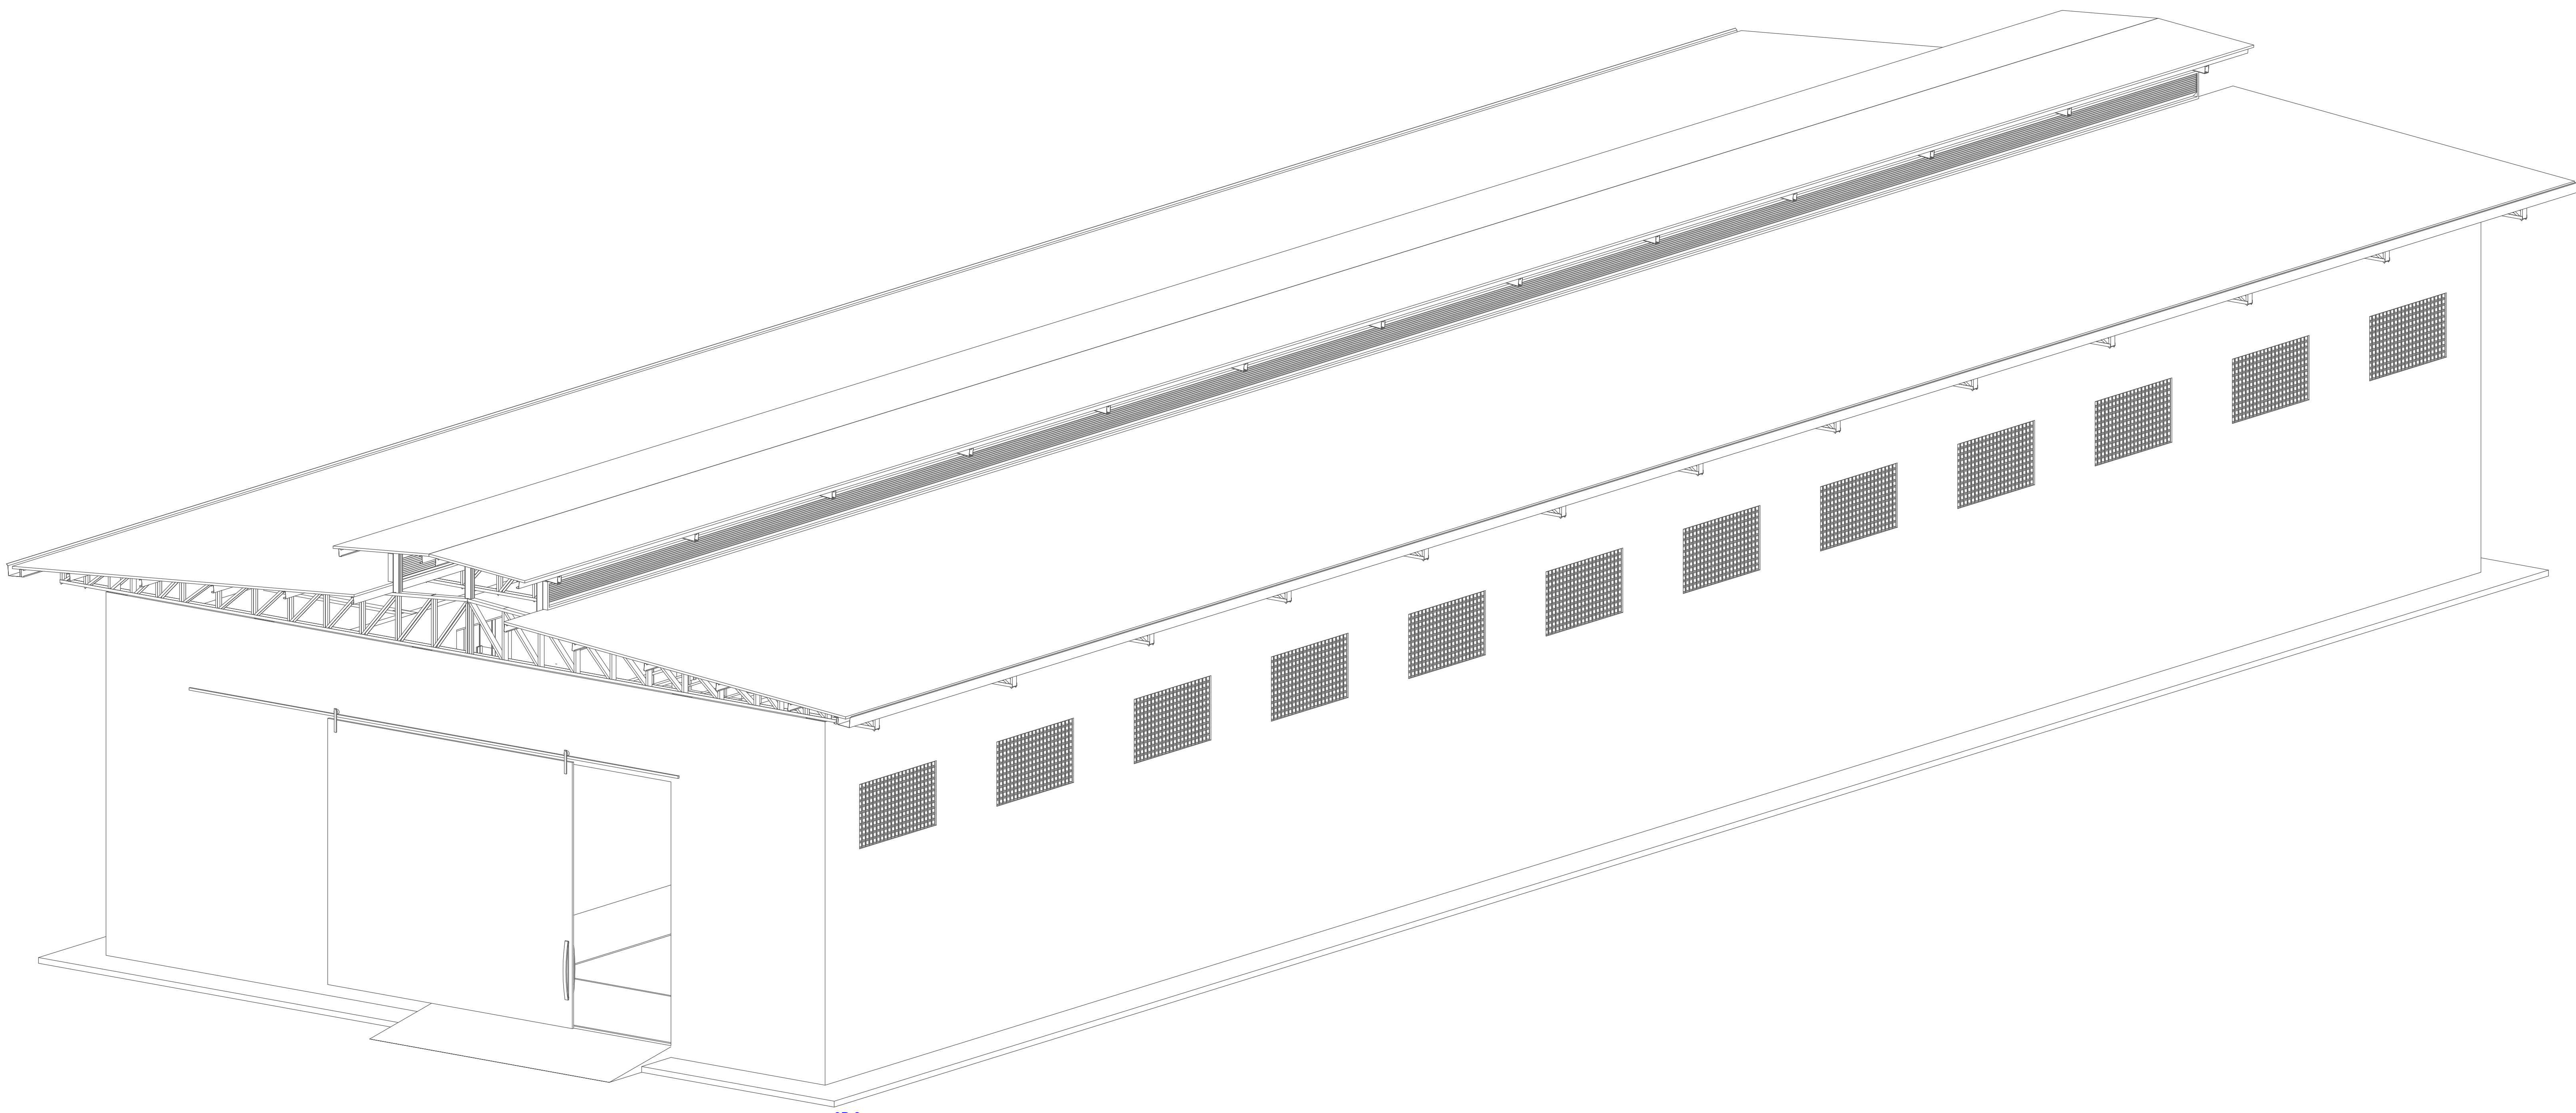

3D 2
s/ esc.

 ESTADO DE GOIÁS PREFEITURA MUNICIPAL DE CAVALCANTE ADMINISTRAÇÃO 2025 A 2028		
SERVIÇO: Galpão de Triagem Arquitetura Termo de compromisso Transferegov Nº 973985/2024		
ENDEREÇO: Zona Rural de Cavalcante/GO.		
PROPRIETÁRIO(A): Prefeitura Municipal de Cavalcante/GO CNPJ 01.738.772/0001-98		
AUTOR DO PROJETO E R.T.  Documento assinado digitalmente CAVALCANTE ANDRADE DA SILVA CPF: 363.139.022-12 (CPF) - 0000 Verifique em: https://validar.dig.br/ Engº Civil Guilherme Andrade da Silva CREA 24.981/D-GO		
ÁREAS (m²): Galpão 678,45 m²	PROJETO ARQUITETÔNICO - 3D.	Prancha: ARQ 03/03
COLABORADOR/DESENHO: Eng Guilherme Andrade	DATA: Nov./2025	ESCALA: INDICADA