
A1 = 594x841 mm

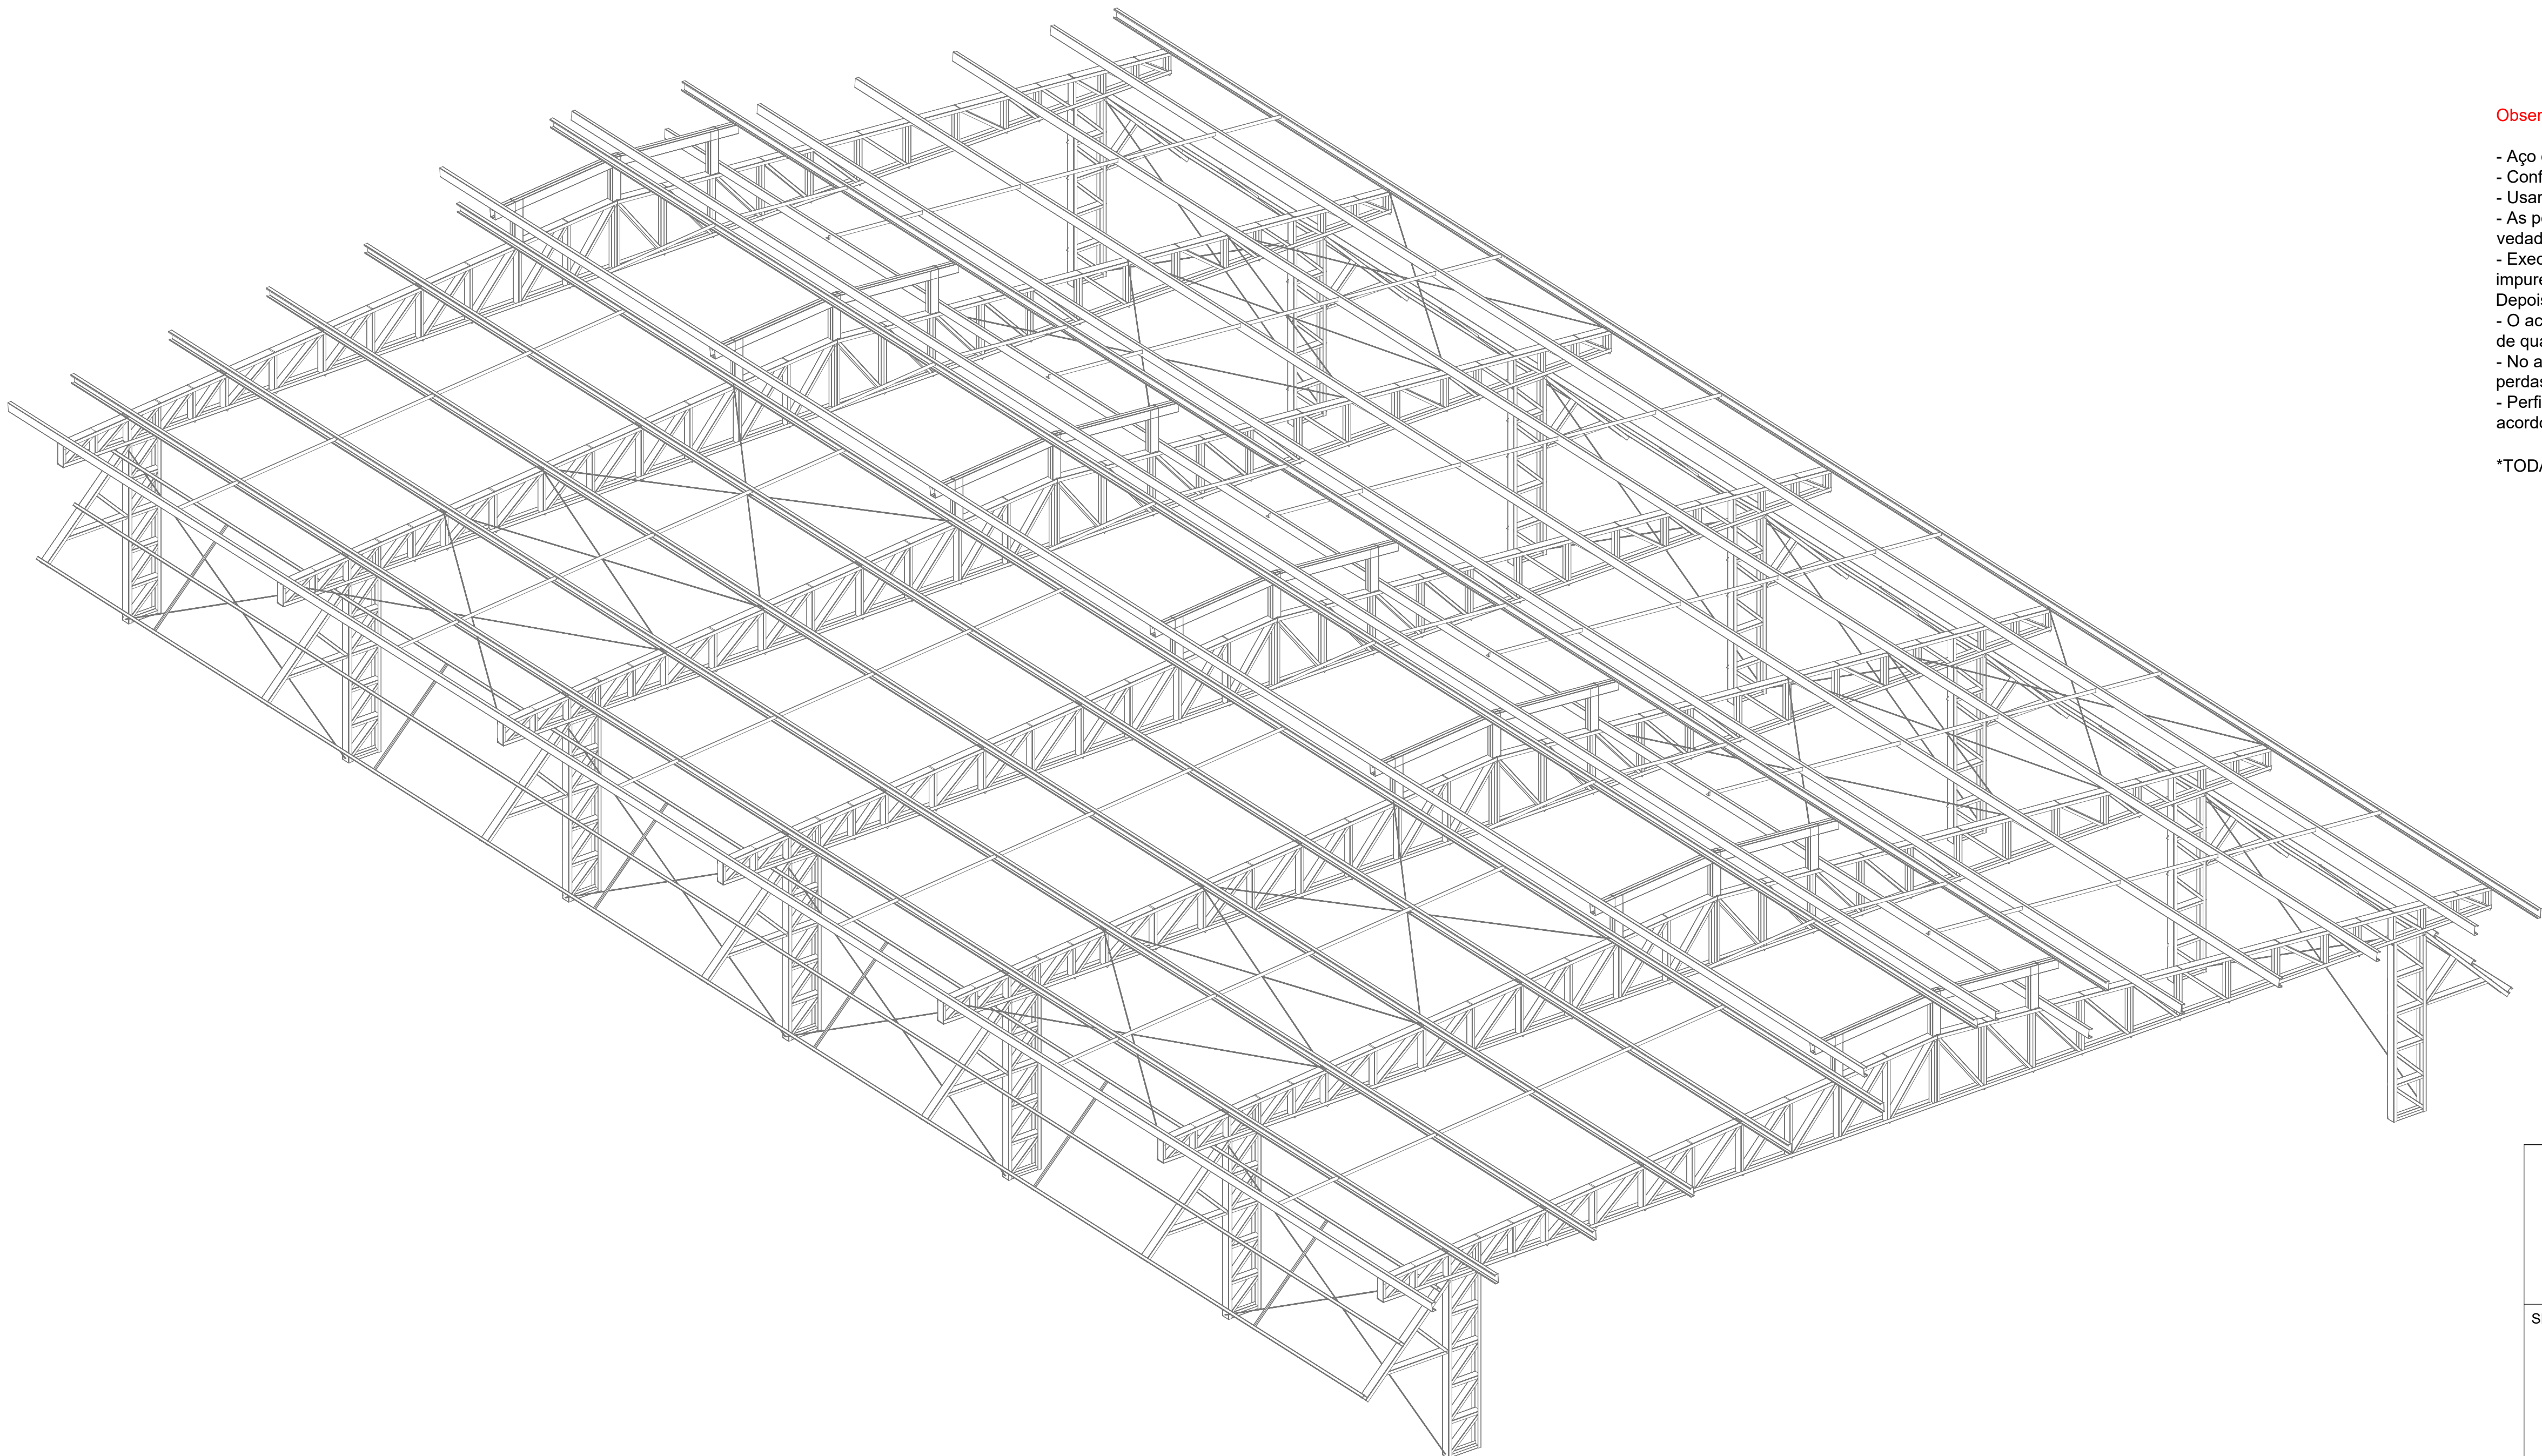

3D da Estrutura
s/ esc.


Observações:

- Aço dobrado ASTM A-36
- Conferir todas as medidas no local antes da confecção das peças;
- Usar solda de cordão entre os perfis e chapas;
- As pontas dos perfis metálicos (principalmente no lanternim) deverão ser vedadas com chapa 14;
- Executar a perfeita limpeza das peças retirando carepas e outras impurezas como oxidação.
- Depois aplicar o primer (zarcão) e posteriormente a pintura;
- O acabamento das perças metálicas deverá ter controle rigoroso de qualidade;
- No ato da compra do material, acrescer, no resumo, as possíveis perdas em corte;
- Perfis não comerciais deverão ser fabricados e dobrados sobre medidas de acordo com o projeto;

*TODAS LIGAÇÕES SOLDADAS

Legenda:

- PU = Perfil U simples
- PE = Perfil U enrijecido
- Cant = Cantoneira
- ct = Contraventamento
- i = Inclinação
- # = Espessura da chapa
- Ø = Diâmetro da barra

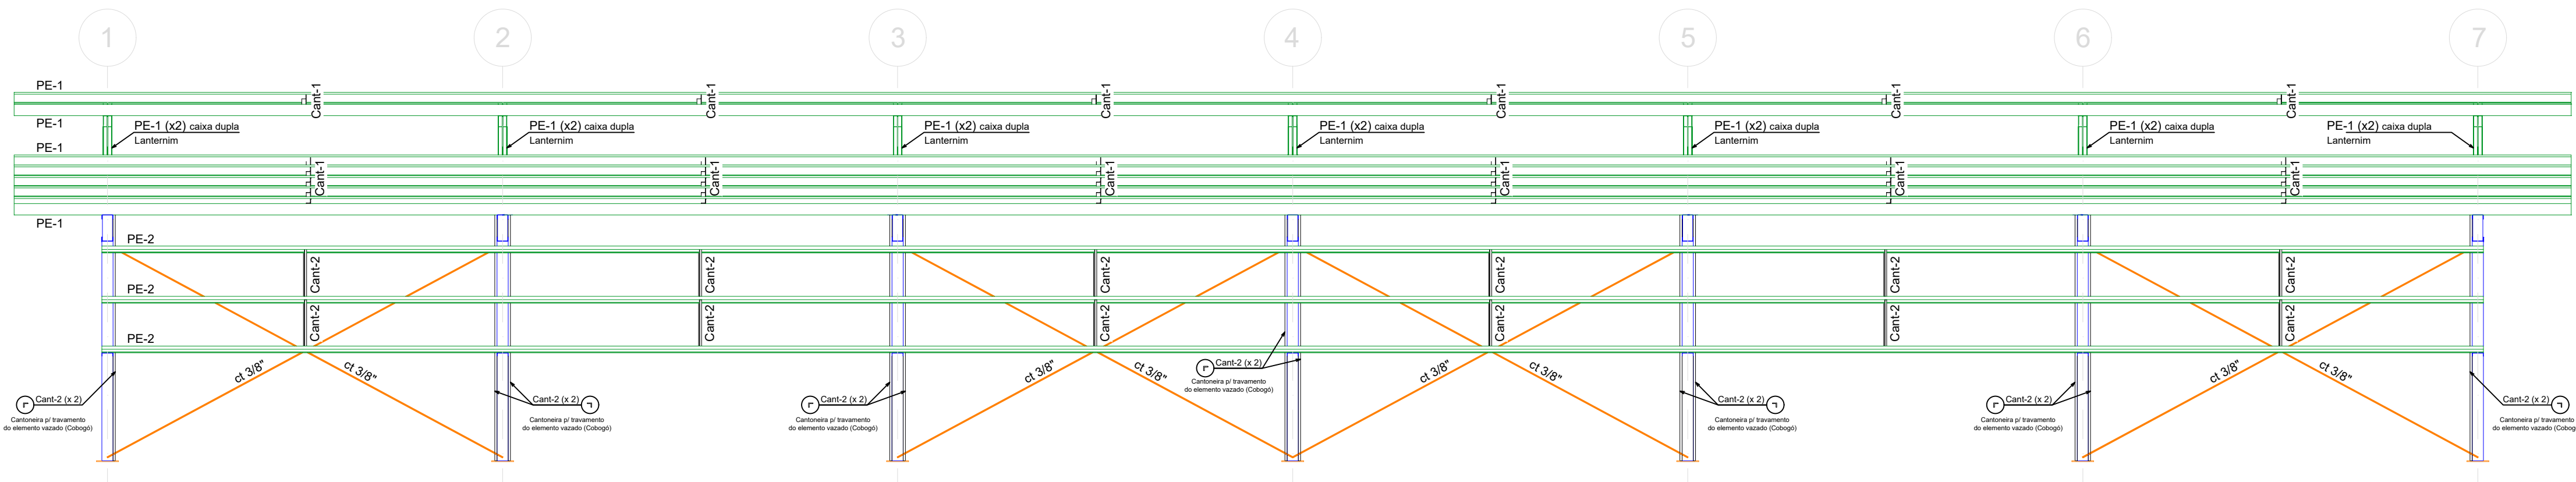

Vista lateral B
esc. 1:50

 ESTADO DE GOIÁS PREFEITURA MUNICIPAL DE CAVALCANTE ADMINISTRAÇÃO 2025 A 2028		
SERVIÇO: Galpão de Compostagem Estrutura Metálica Termo de compromisso Transferegov Nº 973985/2024		
ENDEREÇO: Zona Rural de Cavalcante/GO.		
PROPRIETÁRIO(A): Prefeitura Municipal de Cavalcante/GO CNPJ 01.738.772/0001-98		
AUTOR DO PROJETO E R.T. Engº Civil Guilherme Andrade da Silva CREA 24.981/D-GO		
ÁREAS (m²): Galpão 411,70 m² Pátio de recepção 53,70 m²	PROJETO ESTRUTURA METÁLICA - 3D da estrutura metálica; - Vista lateral.	Prancha: EM 03/03
COLABORADOR/DESENHO: Eng Guilherme Andrade	DATA: Nov./2025	ESCALA: INDICADA