

Planta Baixa
esc. 1 : 50

LEGENDA ELÉTRICO	
	QUADRO DE DISTRIBUIÇÃO DE ENERGIA
	PONTO P/ LÂMPADA NO TETO
	TOMADA MÉDIA 3P - 130cm DO PISO ACABADO
	TOMADA ALTA 3P P/ CHUVERO - 220 cm DO PISO ACABADO
	INTERRUPTOR SIMPLES
	SISTEMA DE ATERRAMENTO
	ELETRODUTO PASSANDO PELO TETO E/OU PAREDE
	ELETRODUTO PASSANDO PELO PISO
	FIOS: NEUTRO, FASE, RETORNO, TERRA E PARALELOS
NOTAS:	
1- TODOS ELETRODUTOS NÃO COTADOS TERÃO DIÂMETROS DE 20mm (3/4")	
2- TODOS ELETRODUTOS SERÃO EM PVC RÍGIDO	
3- PARA DIÂMETRO DOS CONDUTORES VER QUADROS DE CARGA	
4- TODOS CONDUTORES ATÉ 6mm ² SERÃO FIO SÓLIDO	
5- TODOS CONDUTORES ACIMA DE 6mm ² SERÃO EM CABO FLEXÍVEL	
6- TODAS AS TOMADAS NÃO COTADAS SERÃO DE 100W	

QUADRO DE CARGAS											
QUADRO DE DISTRIBUIÇÃO DE LUZ											
CIRC. Nº	LÂMPADAS					TOMADAS		CARGA WATTS	FIO mm ²	PROT. A	
	20	30	100	150	100	300	1.000				6.000
1	12	--	--	--	--	--	--	--	240	2,5	25
2	--	--	--	--	6	--	--	--	800	2,5	25
3	12	--	--	--	--	--	--	--	240	2,5	25
4	--	--	--	--	8	--	--	--	650	2,5	25
5	--	--	--	--	--	--	--	--	4.000	4,0	30
6	--	--	--	--	--	--	1	--	4.000	4,0	30
TOT.											
Nº	24	--	--	--	12	--	24	--	1.070	10,0	50

PREFEITURA MUNICIPAL DE PLANALTINA - GO


REFORMA E CONSTRUÇÃO DE VESTIÁRIOS

SETOR : LESTE
 ENDEREÇO : ESTÁDIO MUNICIPAL
 ADM.: PREFEITURA MUNICIPAL DE PLANALTINA-GO
 AUTOR DO PROJETO : FABRÍCIO JOSÉ RODRIGUES SILVA - CREA-GO 11.189/D
 RESP. TÉCNICO :


PROPRIETÁRIO
 AUTOR DO PROJETO
 RESPONSÁVEL TÉCNICO

DR/LD	CREA
DR/LD	DR/LD
PROJETO DE:	ELETRICO
PLANTA BAIXA E DETALHES	FOLHA
A. DESenho	A. IMPLANTAÇÃO
DATA JUN/2006	IND. 185,33m ²
ESC. 1:50	3/5 FABRÍCIO
	1/1

Fabris JRS
 Fabrício José R. S.
 Engenheiro Civil
 CREA - 11.189/D-GO

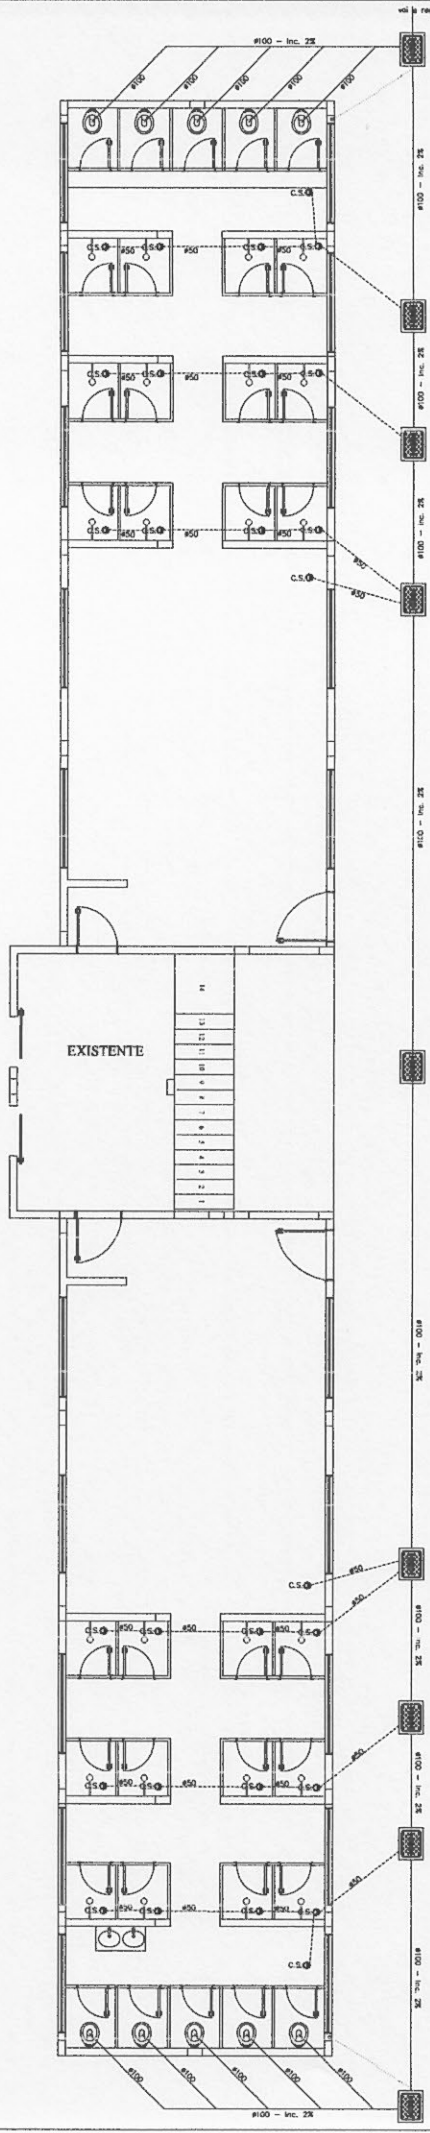


DETALHES DE SANITARIO

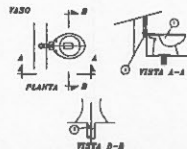



CAIXA DE INSPECÇÃO

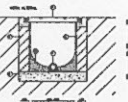

LAVATORIO

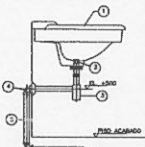

NOTAS

1- DIMENSÕES EM MILÍMETROS, EXCETO INDICAÇÃO EM CONTRÁRIO


LEGENDA DE ESGOTO

CAIXA DE INSPECÇÃO	C. I.
CAIXA SIFONADA	C. S.
TUBO DE VENTILAÇÃO	T. V. Ø50mm
TUBO DE GUAÇA	T. G.
LINHA DE ESGOTO PRIMARIO	
LINHA DE ESGOTO SECUNDARIO	

NOTAS

- 1- TODA TUBULAÇÃO DE ESGOTO SERÁ EM PVC TIPO ESGOTO DA "DOW" OU SIMILAR.
- 2- TODA TUBULAÇÃO SERÁ INDICADA EM MILÍMETROS.
- 3- TODAS AS CAIXAS DE INSPECÇÃO, CAIXAS DE GONDUCA E CAIXAS SIFONADAS DEVERÃO TER TAMPA DE FERRA FUNDIDA REO PRECISO.
- 4- TODAS AS TUBULAÇÕES DE ESGOTO DEVERÃO TER DECLIVIDADE MINIMA DE 2%

PREFEITURA MUNICIPAL DE PLANALTINA - GO

REFORMA E CONSTRUÇÃO DE VESTIARIOS

SETOR :	LOCAL
ENDEREÇO :	ESTADO MUNICIPAL
ADM. :	PREFEITURA MUNICIPAL DE PLANALTINA-GO
AUTOR DO PROJETO :	FABRICIO JOSE RODRIGUES SILVA - CREA-GO 11.189/D
RESP. TECNICO :	

PROPRIETARIO


AUTOR DO PROJETO

RESPONSÁVEL TECNICO

DR/FO	CREA
DR/FO	CREA

PROJETO DE	ESGOTO	REVISÃO
PLANTA BAIXA E DETALHES		
A. REVISÃO	A. APLICAÇÃO	100,00
DATA	FEV/2020	FEV/2020
ELAB.	FEV/2020	FEV/2020


Fabrisio
Fabrisio José R. Silva
 Engenheiro Civil
 CREA - 11.189/D-GO

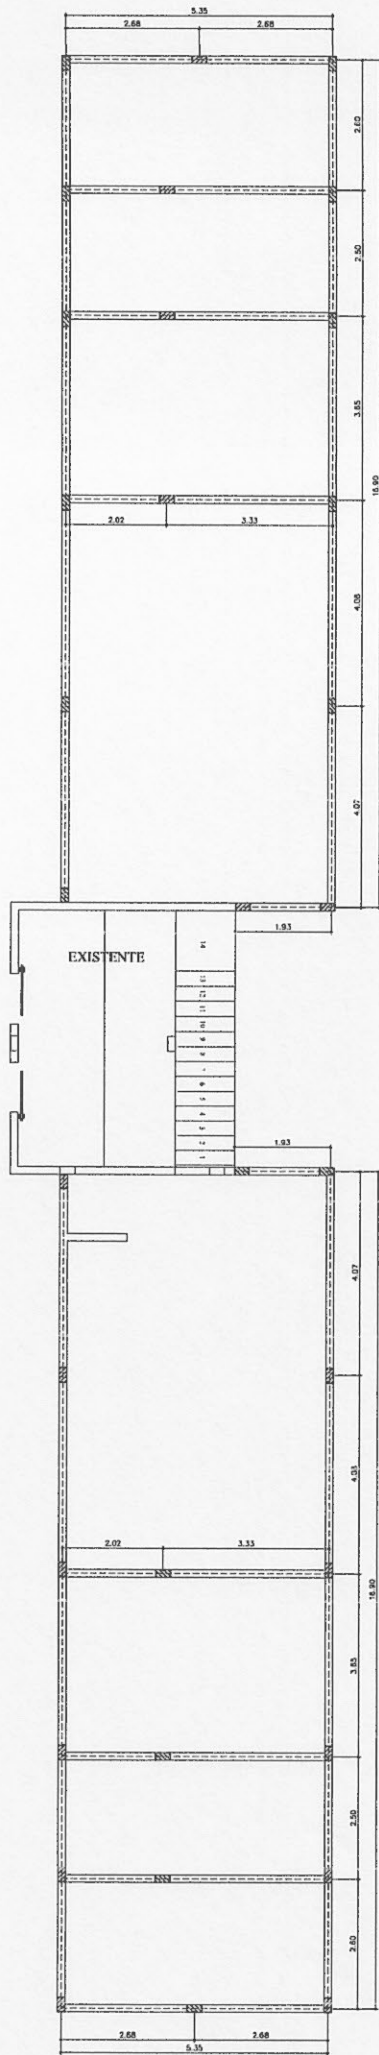


VIGAS BALDRAMES - VI



DETALHAMENTO DAS VIGAS V1=V2=V3=V4 ESCALA:

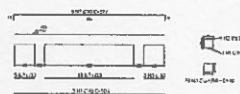

ARMADURA POSITIVA DA LAJE ESCALA:

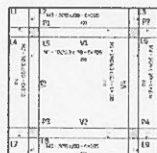

PREFEITURA MUNICIPAL DE PLANALTINA - GO

REFORMA E CONSTRUÇÃO DE VESTIÁRIOS

SETOR : LOCAL
ENDEREÇO : ESTADO MUNICIPAL
ADM : PREFEITURA MUNICIPAL DE PLANALTINA-GO
AUTOR DO PROJETO : FABRÍCIO JOSÉ RODRIGUES SILVA - CREA-GO 11.189/D
RESP. TÉCNICO :

PROPRIETÁRIO

AUTOR DO PROJETO

RESPONSÁVEL TÉCNICO

DESENHO

CREA

DESENHO

PROJETO Nº:

ESTRUTURA

PLANTA DE FORMAS E DETALHES

A. TÍTULO : PLANTA DE FORMAS E DETALHES
A. APLICAÇÃO : 188.3043
DATA : 08/2008 ETC. : PROJ. DES. : FABRÍCIO

1/1

Fabrizio JPS
Fabrizio José R. Silva
Engenheiro Civil
CREA-11.189/D-GO

Fabrizio JRS
Fabrizio José R. Silva
Engenheiro Civil
CREA- 11.189/D-GO