


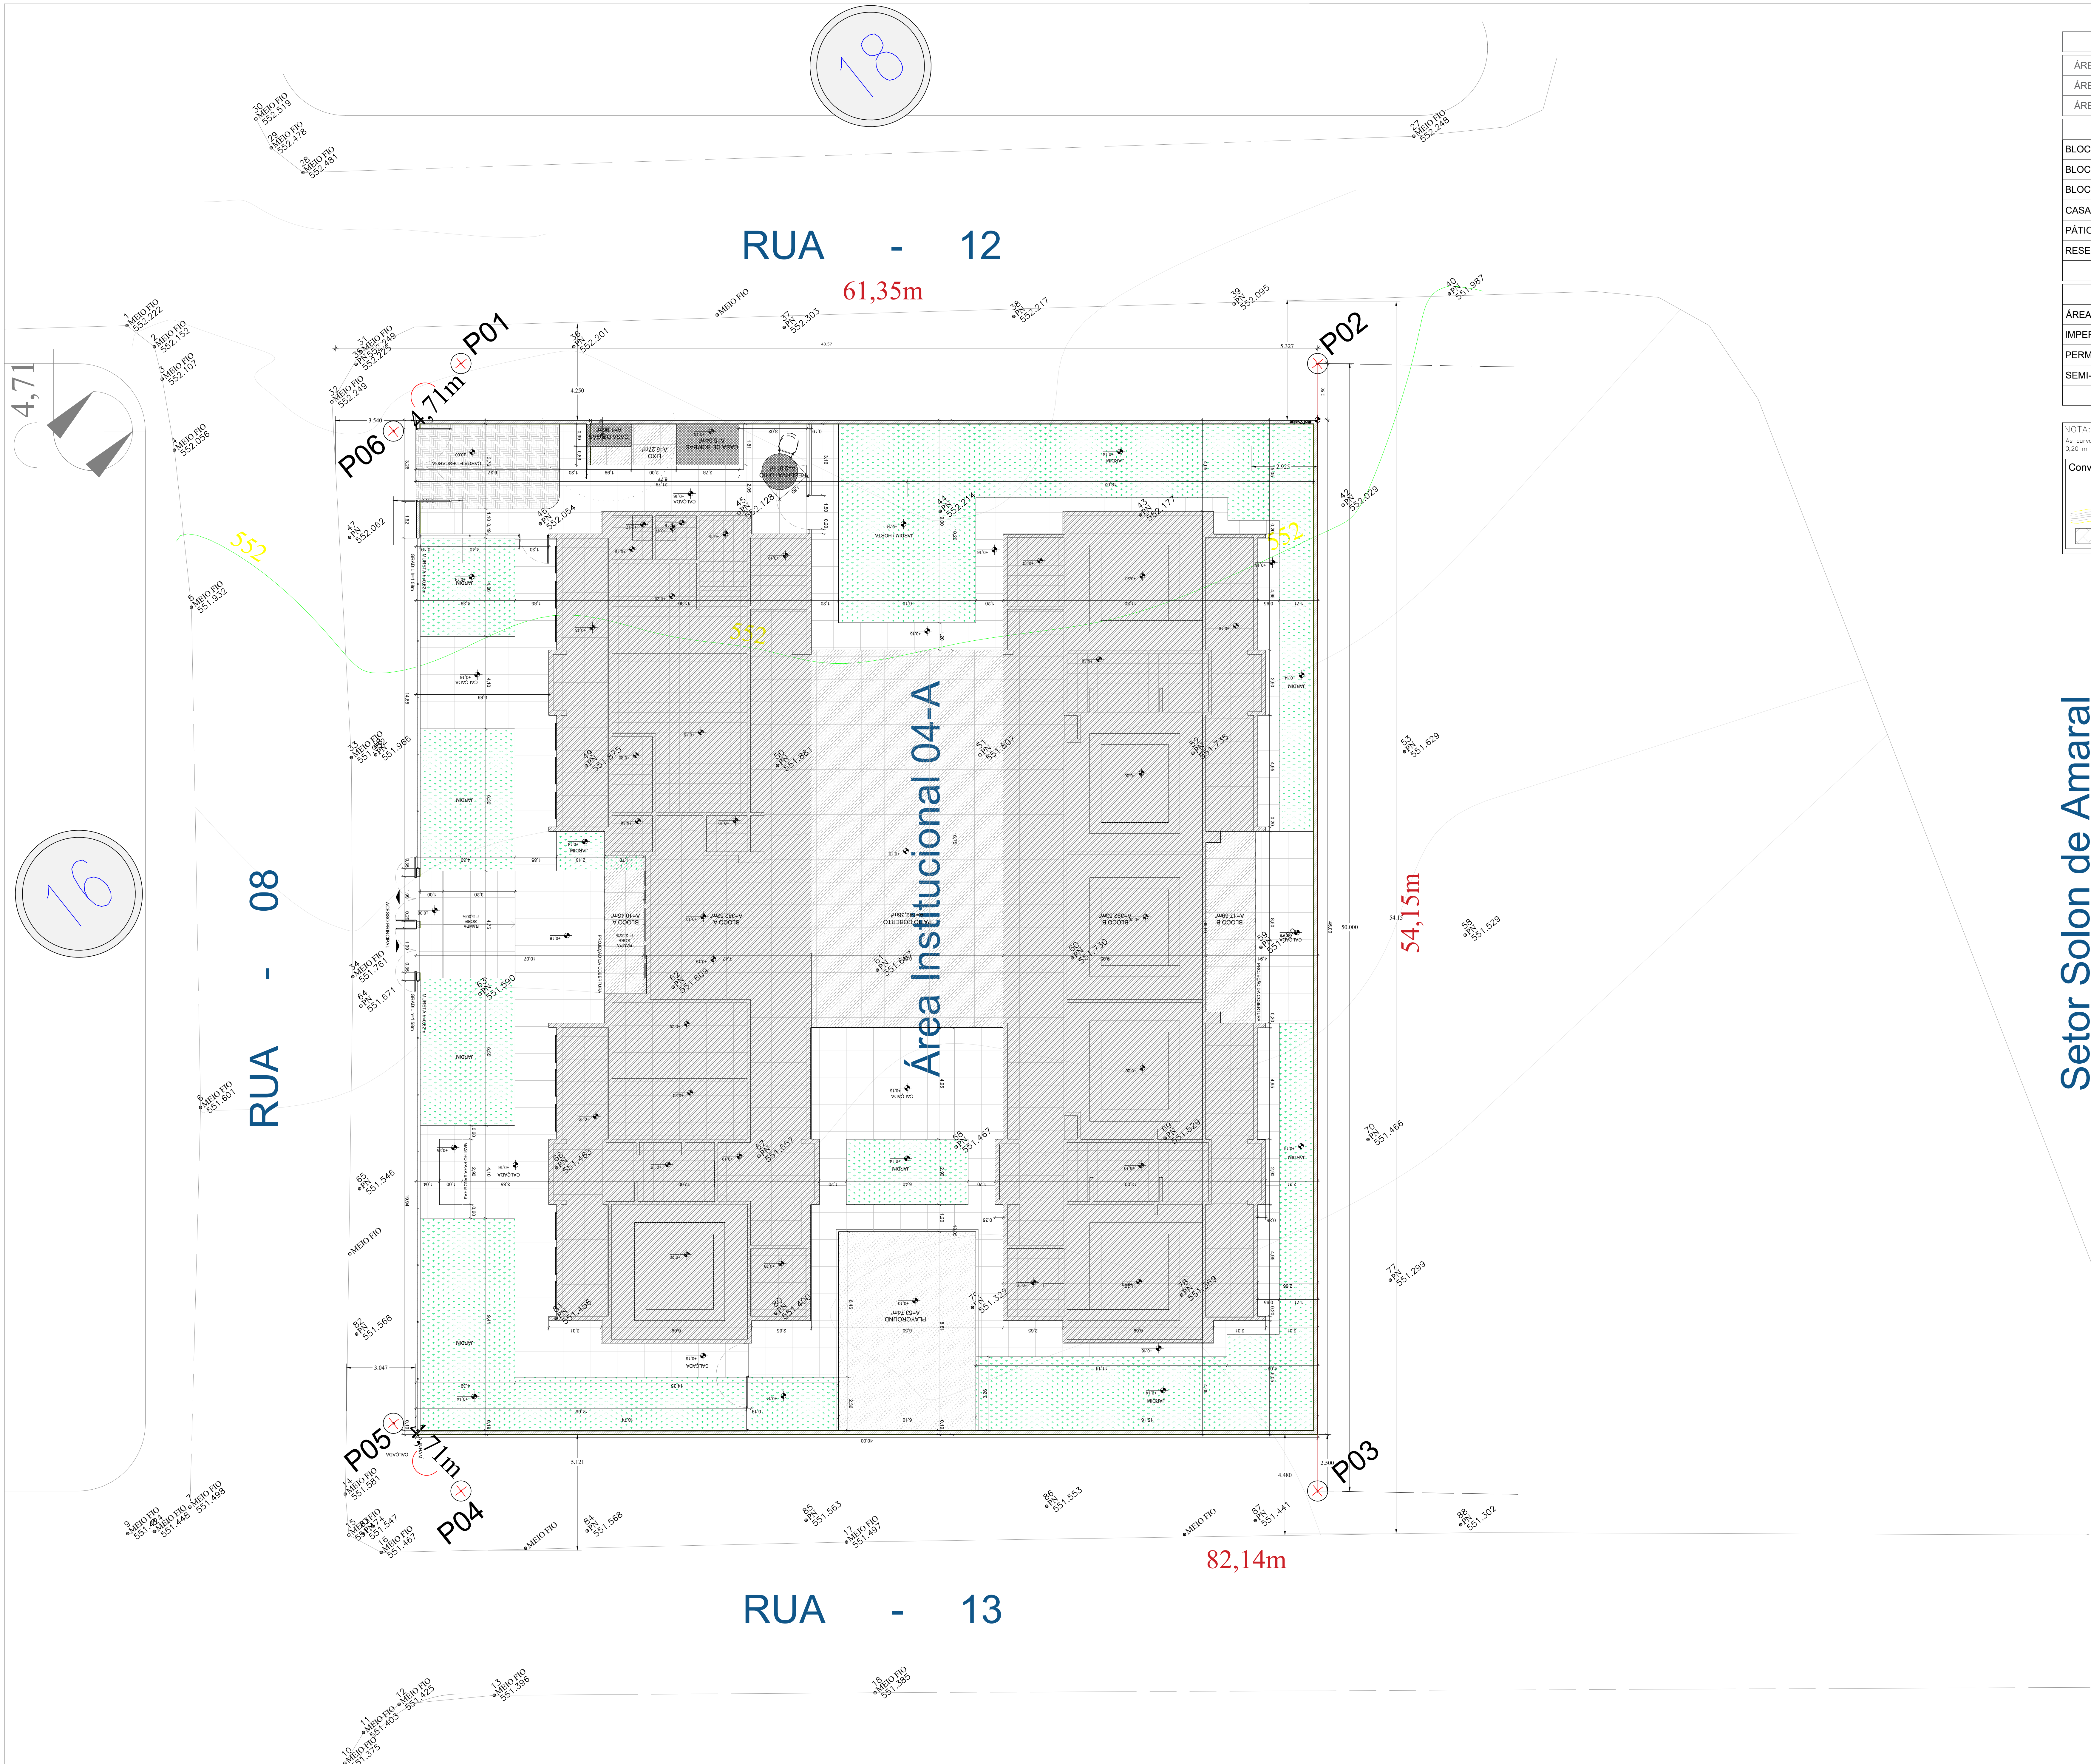

QUADRO DE ÁREAS			
ÁREA DO TERRENO: 45 metros x 40 metros = 1.800,00m²			
ÁREA OCUPADA:	961,87 m²	TAXA DE OCUPAÇÃO:	53,44%
ÁREA CONSTRUÍDA:	786,07 m²	COEFICIENTE DE APROVEITAMENTO:	0,44
ÁREAS EDIFICADAS			
BLOCO	ÁREA CONSTRUÍDA	ÁREA ABERTA COBERTA	ÁREA TOTAL
BLOCO A	382,52	10,45	392,97
BLOCO B	392,53	17,69	410,23
CASA DE BOMBAS / GÁS / LIXO	9,01	5,27	14,28
PÁTIO COBERTO	0,00	142,38	142,38
RESERVATÓRIO	2,01	0,00	2,01
TOTAL ÁREA	786,07 m²	175,80 m²	961,87 m²
ÁREAS NÃO EDIFICADAS			
ÁREAS EXTERNAS	ÁREA		
IMPERMEÁVEL	366,55		
PERMEÁVEL	420,06		
SEMI-PERMEÁVEL	23,77		
TOTAL ÁREA EXTERNA	810,38 m²		

NOTA:


As curvas de nível foram interpoladas com espaçamento 0,20 m para melhor visualização do altimétrico do terreno.

Convenções

- Colo número Descrição
- CURVA DE NÍVEL
- Calçada
- Muro
- ASFALTO
- MEIO FIO
- POSTE

VERTICES	AZIMUTES	DIST (m)	COORDENADAS (UTM)	
			N (metros)	E (metros)
P01 P02	128°47'25"	38,00	8.439.686,086	322.773,670
P02 P03	218°47'25"	50,00	8.439.656,280	322.804,689
P03 P04	308°47'25"	38,00	8.439.617,308	322.773,365
P04 P05	353°47'25"	38,00	8.439.641,114	322.743,746
P05 P06	30°47'25"	44,00	8.439.645,332	322.743,287
P06 P01	83°47'25"	44,00	8.439.679,627	322.770,852

DIAGRAMA - DISTRIBUIÇÃO DAS ÁREAS (M²)
ESC:1/750

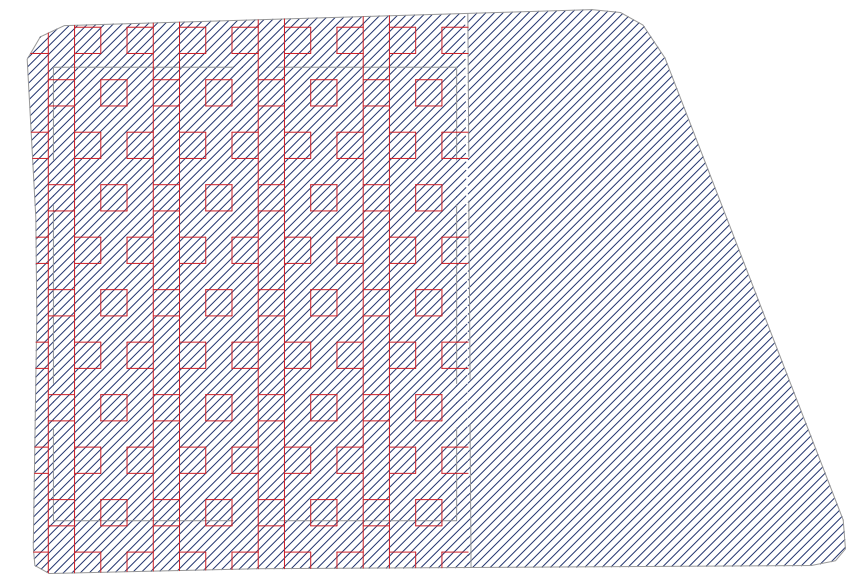

LEGENDA

ÁREA TOTAL DO TERRENO (COM FIO) CONFORME CERTIDÃO:
4.133,72 m²

ÁREA DO TERRENO DESTINADA SOMENTE À EDIFICAÇÃO:
2.046,14 m²



1 SITUAÇÃO SEM ESCALA

APROVAÇÃO:

ARQUITETURA - APROVAÇÃO

Endereço: Rua 08, Rua 12 e Rua 13, Área Institucional 04, Quadra 19 - Bairro Nova Iaciara- Iaciara - Go. Cep: 73920-000

WAGNER NERY
SAMPAIO:8358
4625149

Assinado digital por WAGNER NERY SAMPAIO:83584625149
Data: 2023.10.26 15:05:00
Certificado: 83584625149
CPF: 031.185.178-78
Data: 2023.10.13 15:05:00

Proprietário: Prefeitura municipal de Iaciara

Autógrafa: LORENA FÁTIMA SILVA:031.185.178
Responsável Técnico

ENGENHEIRA CIVIL - LORENA FÁTIMA SILVA - CREA:25178/D-GO

Construção de creche tipo II em Iaciara - Goiás



CONTEÚDO:

IMPLANTAÇÃO

TERREO

FOLHA:

1/1

ÁREA DO TERRENO COM FIO CONFORME CERTIDÃO:
4.133,72 m²

ÁREA TOTAL CONSTRUÍDA (CRÉCHE):
961,87 m²

ÁREA DO TERRENO DESTINADA SOMENTE À EDIFICAÇÃO:
2.046,14 m²

ARQUIVO:
CRÉCHE TIPO II DOURADO.DWG

DATA:
2023.10.26

FEITADO:
Pelo Sr. Wagner Nery
Data: 2023.10.26

PROJETO:
Pelo Sr. Wagner Nery
Data: 2023.10.26