


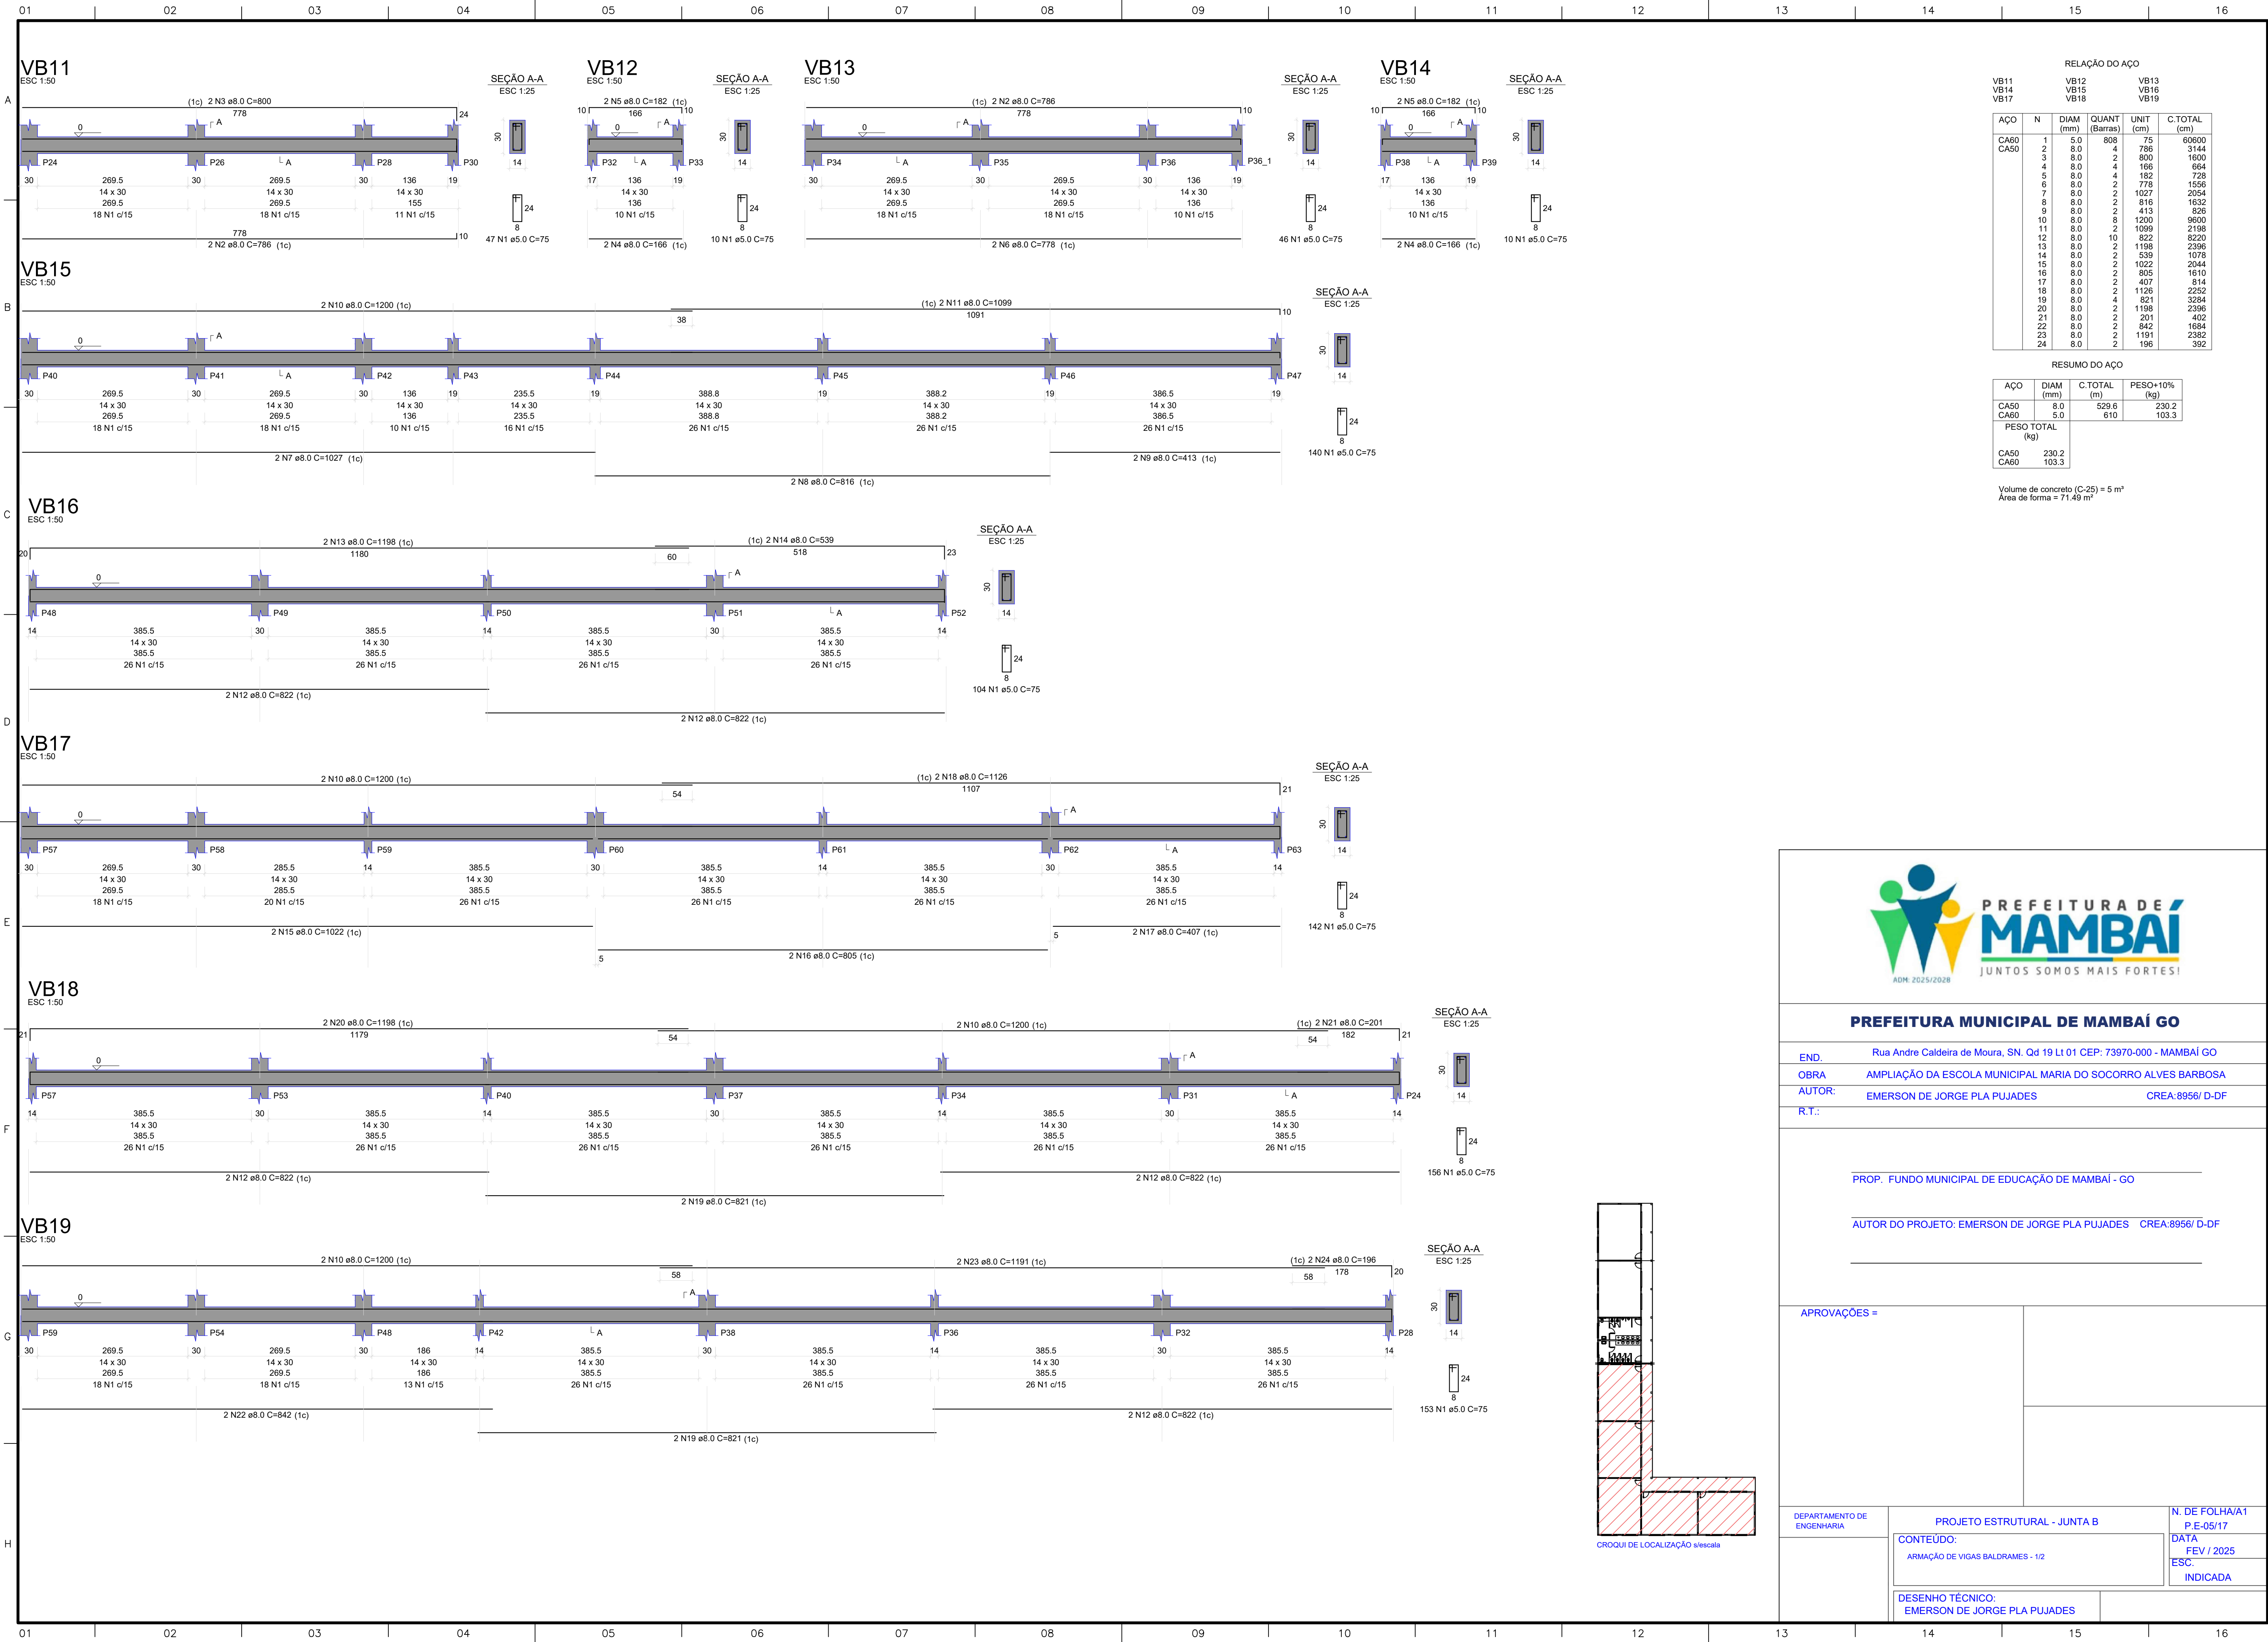

PREFEITURA MUNICIPAL DE MAMBAÍ GO

END. Rua Andre Caldera de Moura, SN. Qd 19 Lt 01 CEP: 73970-000 - MAMBAÍ GO
OBRA AMPLIAÇÃO DA ESCOLA MUNICIPAL MARIA DO SOCORRO ALVES BARBOSA
AUTOR: EMERSON DE JORGE PLA PUJADES CREA:8956/ D-DF
R.T.:

PROP. FUNDO MUNICIPAL DE EDUCAÇÃO DE MAMBAÍ - GO

AUTOR DO PROJETO: EMERSON DE JORGE PLA PUJADES CREA:8956/ D-DF

APROVAÇÕES =

DEPARTAMENTO DE ENGENHARIA

PROJETO ESTRUTURAL - JUNTA B

N. DE FOLHA/A1

P.E-05/17

CONTEÚDO:

ARMAÇÃO DE VIGAS BALDRAMES - 1/2

DATA

FEV / 2025

ESQ.

INDICADA

DESENHO TÉCNICO:

EMERSON DE JORGE PLA PUJADES