


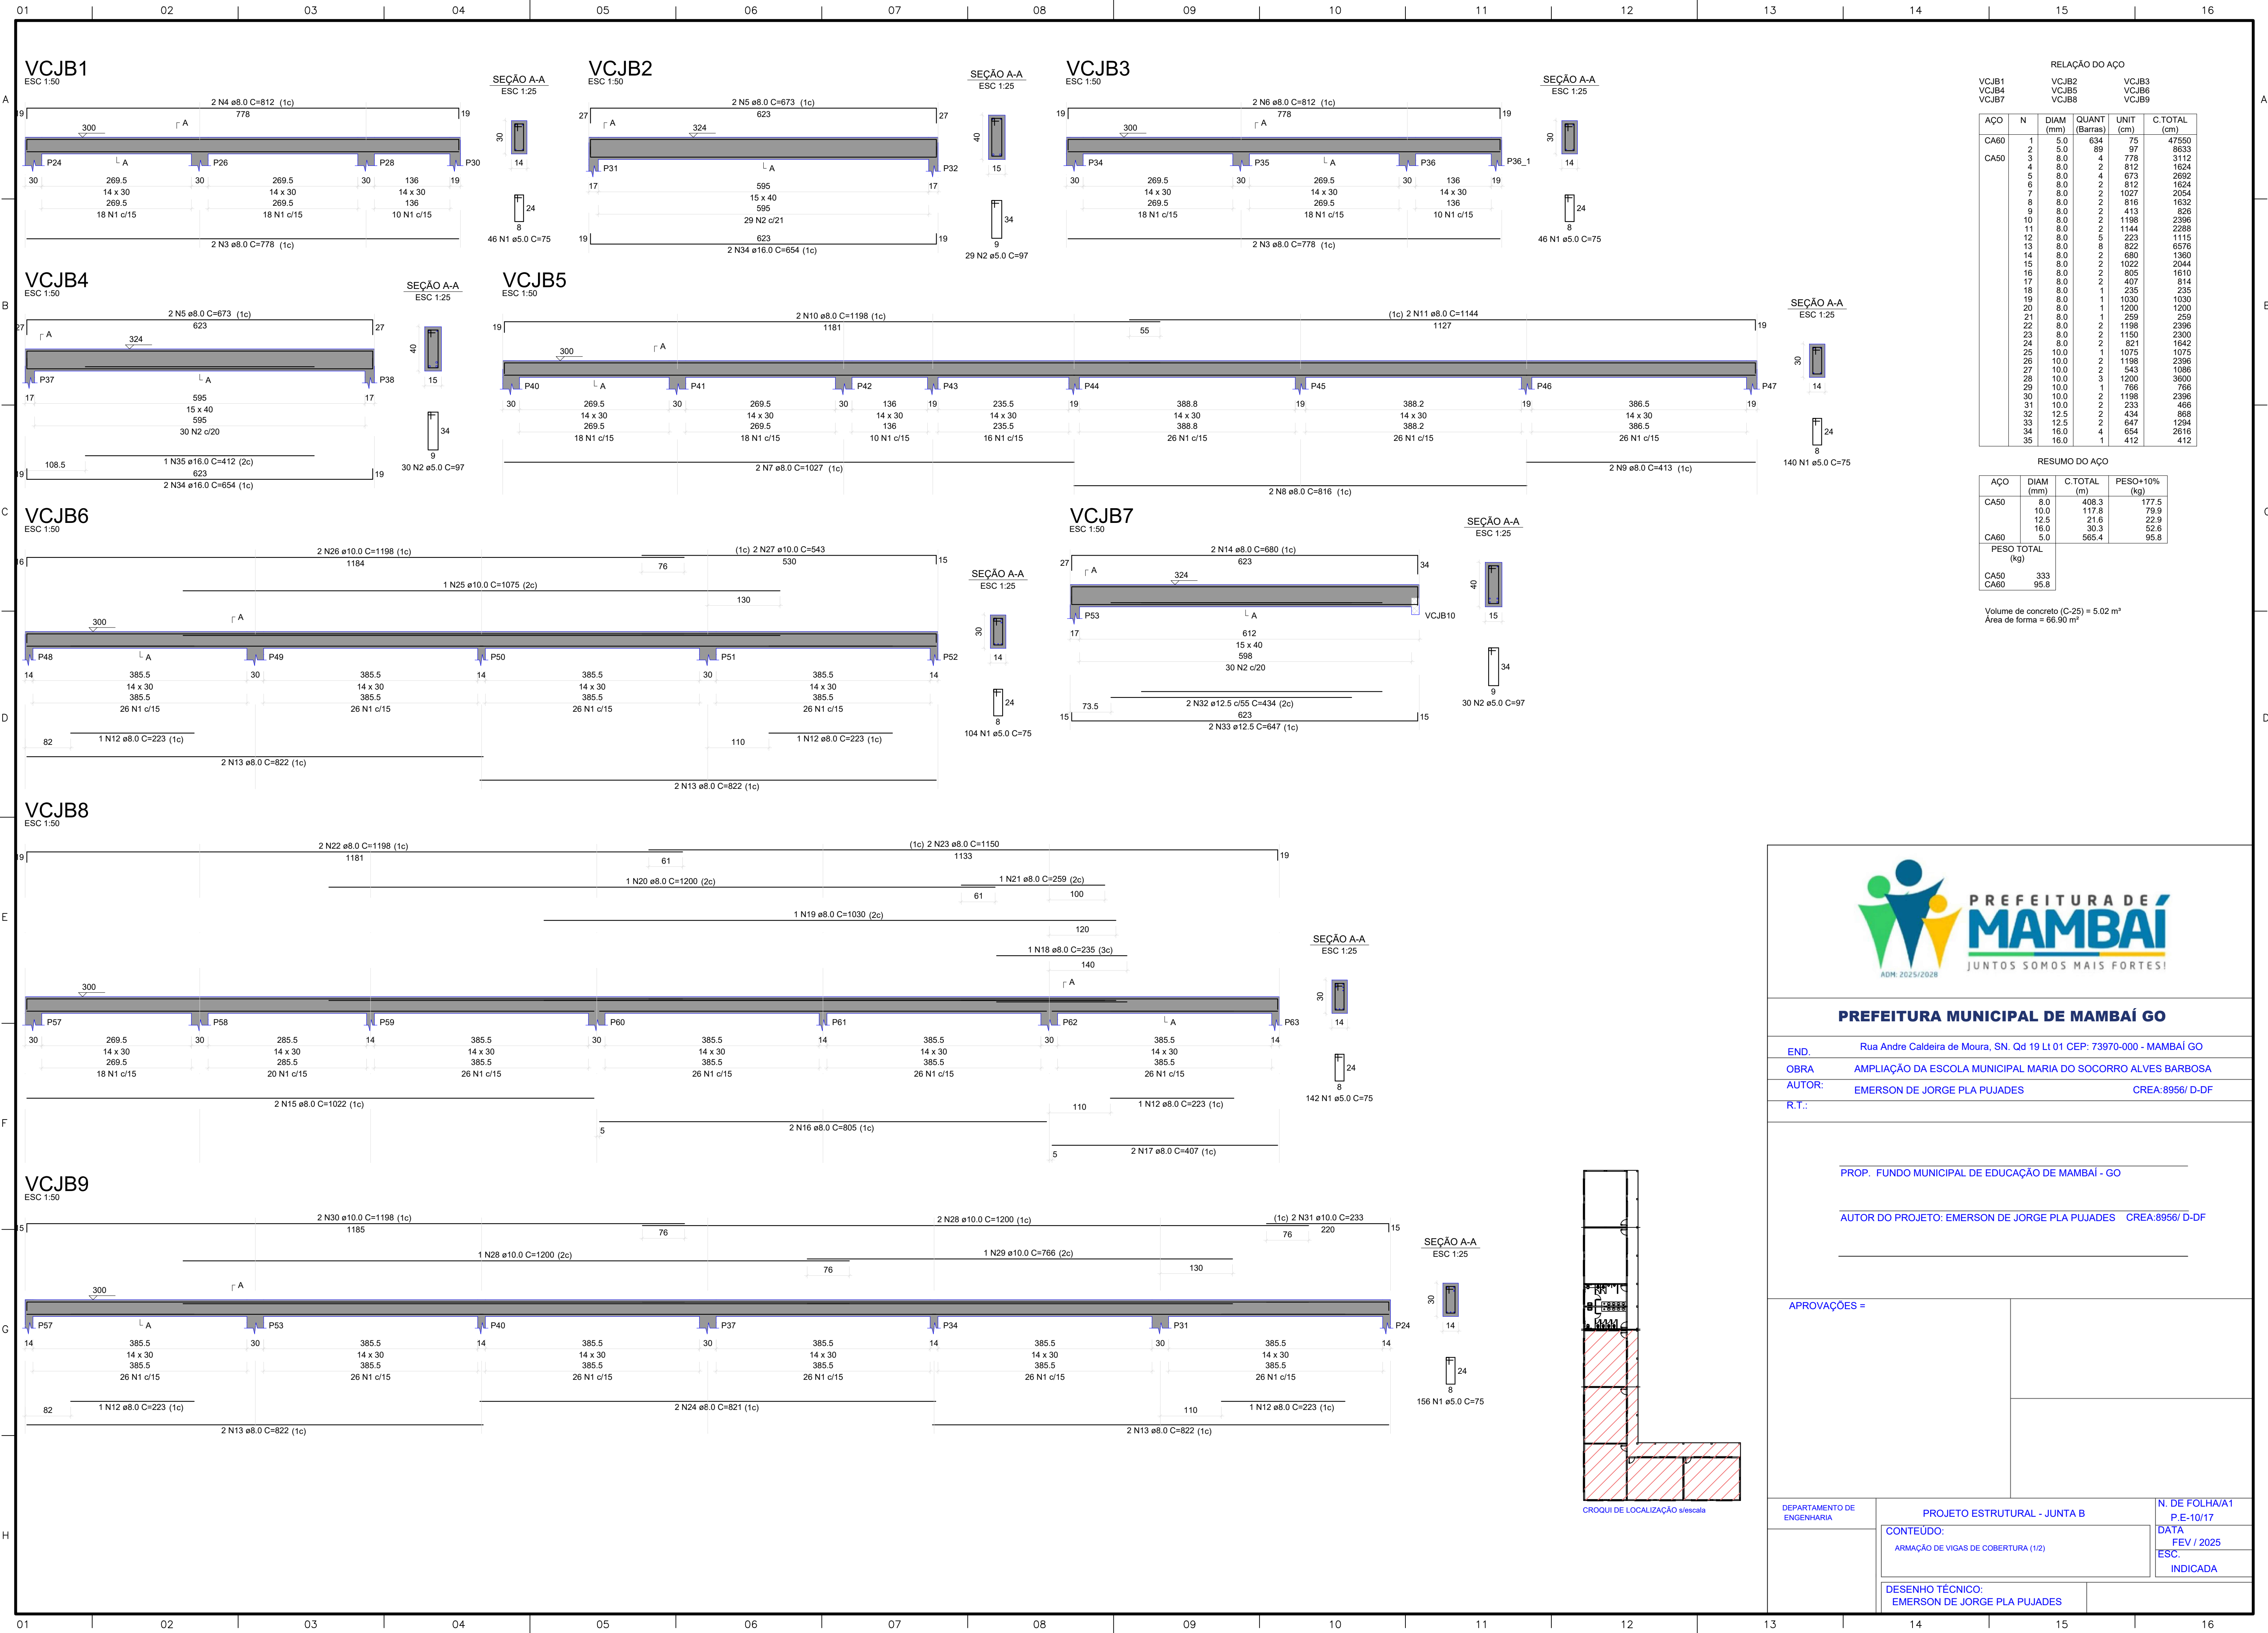

PREFEITURA MUNICIPAL DE MAMBAÍ GO

END. Rua Andre Caldeira de Moura, SN. Qd 19 Lt 01 CEP: 73970-000 - MAMBAÍ GO
OBRA AMPLIAÇÃO DA ESCOLA MUNICIPAL MARIA DO SOCORRO ALVES BARBOSA
AUTOR: EMERSON DE JORGE PLA PUJADES CREA:8956/ D-DF
R.T.:

PROP. FUNDO MUNICIPAL DE EDUCAÇÃO DE MAMBAÍ - GO

AUTOR DO PROJETO: EMERSON DE JORGE PLA PUJADES CREA:8956/ D-DF

APROVAÇÕES =

DEPARTAMENTO DE ENGENHARIA
PROJETO ESTRUTURAL - JUNTA B
CONTEÚDO: ARMAÇÃO DE VIGAS DE COBERTURA (1/2)
DESENHO TÉCNICO: EMERSON DE JORGE PLA PUJADES
N. DE FOLHA/A1 P.E-10/17
DATA: FEV / 2025
ESC.: INDICADA