


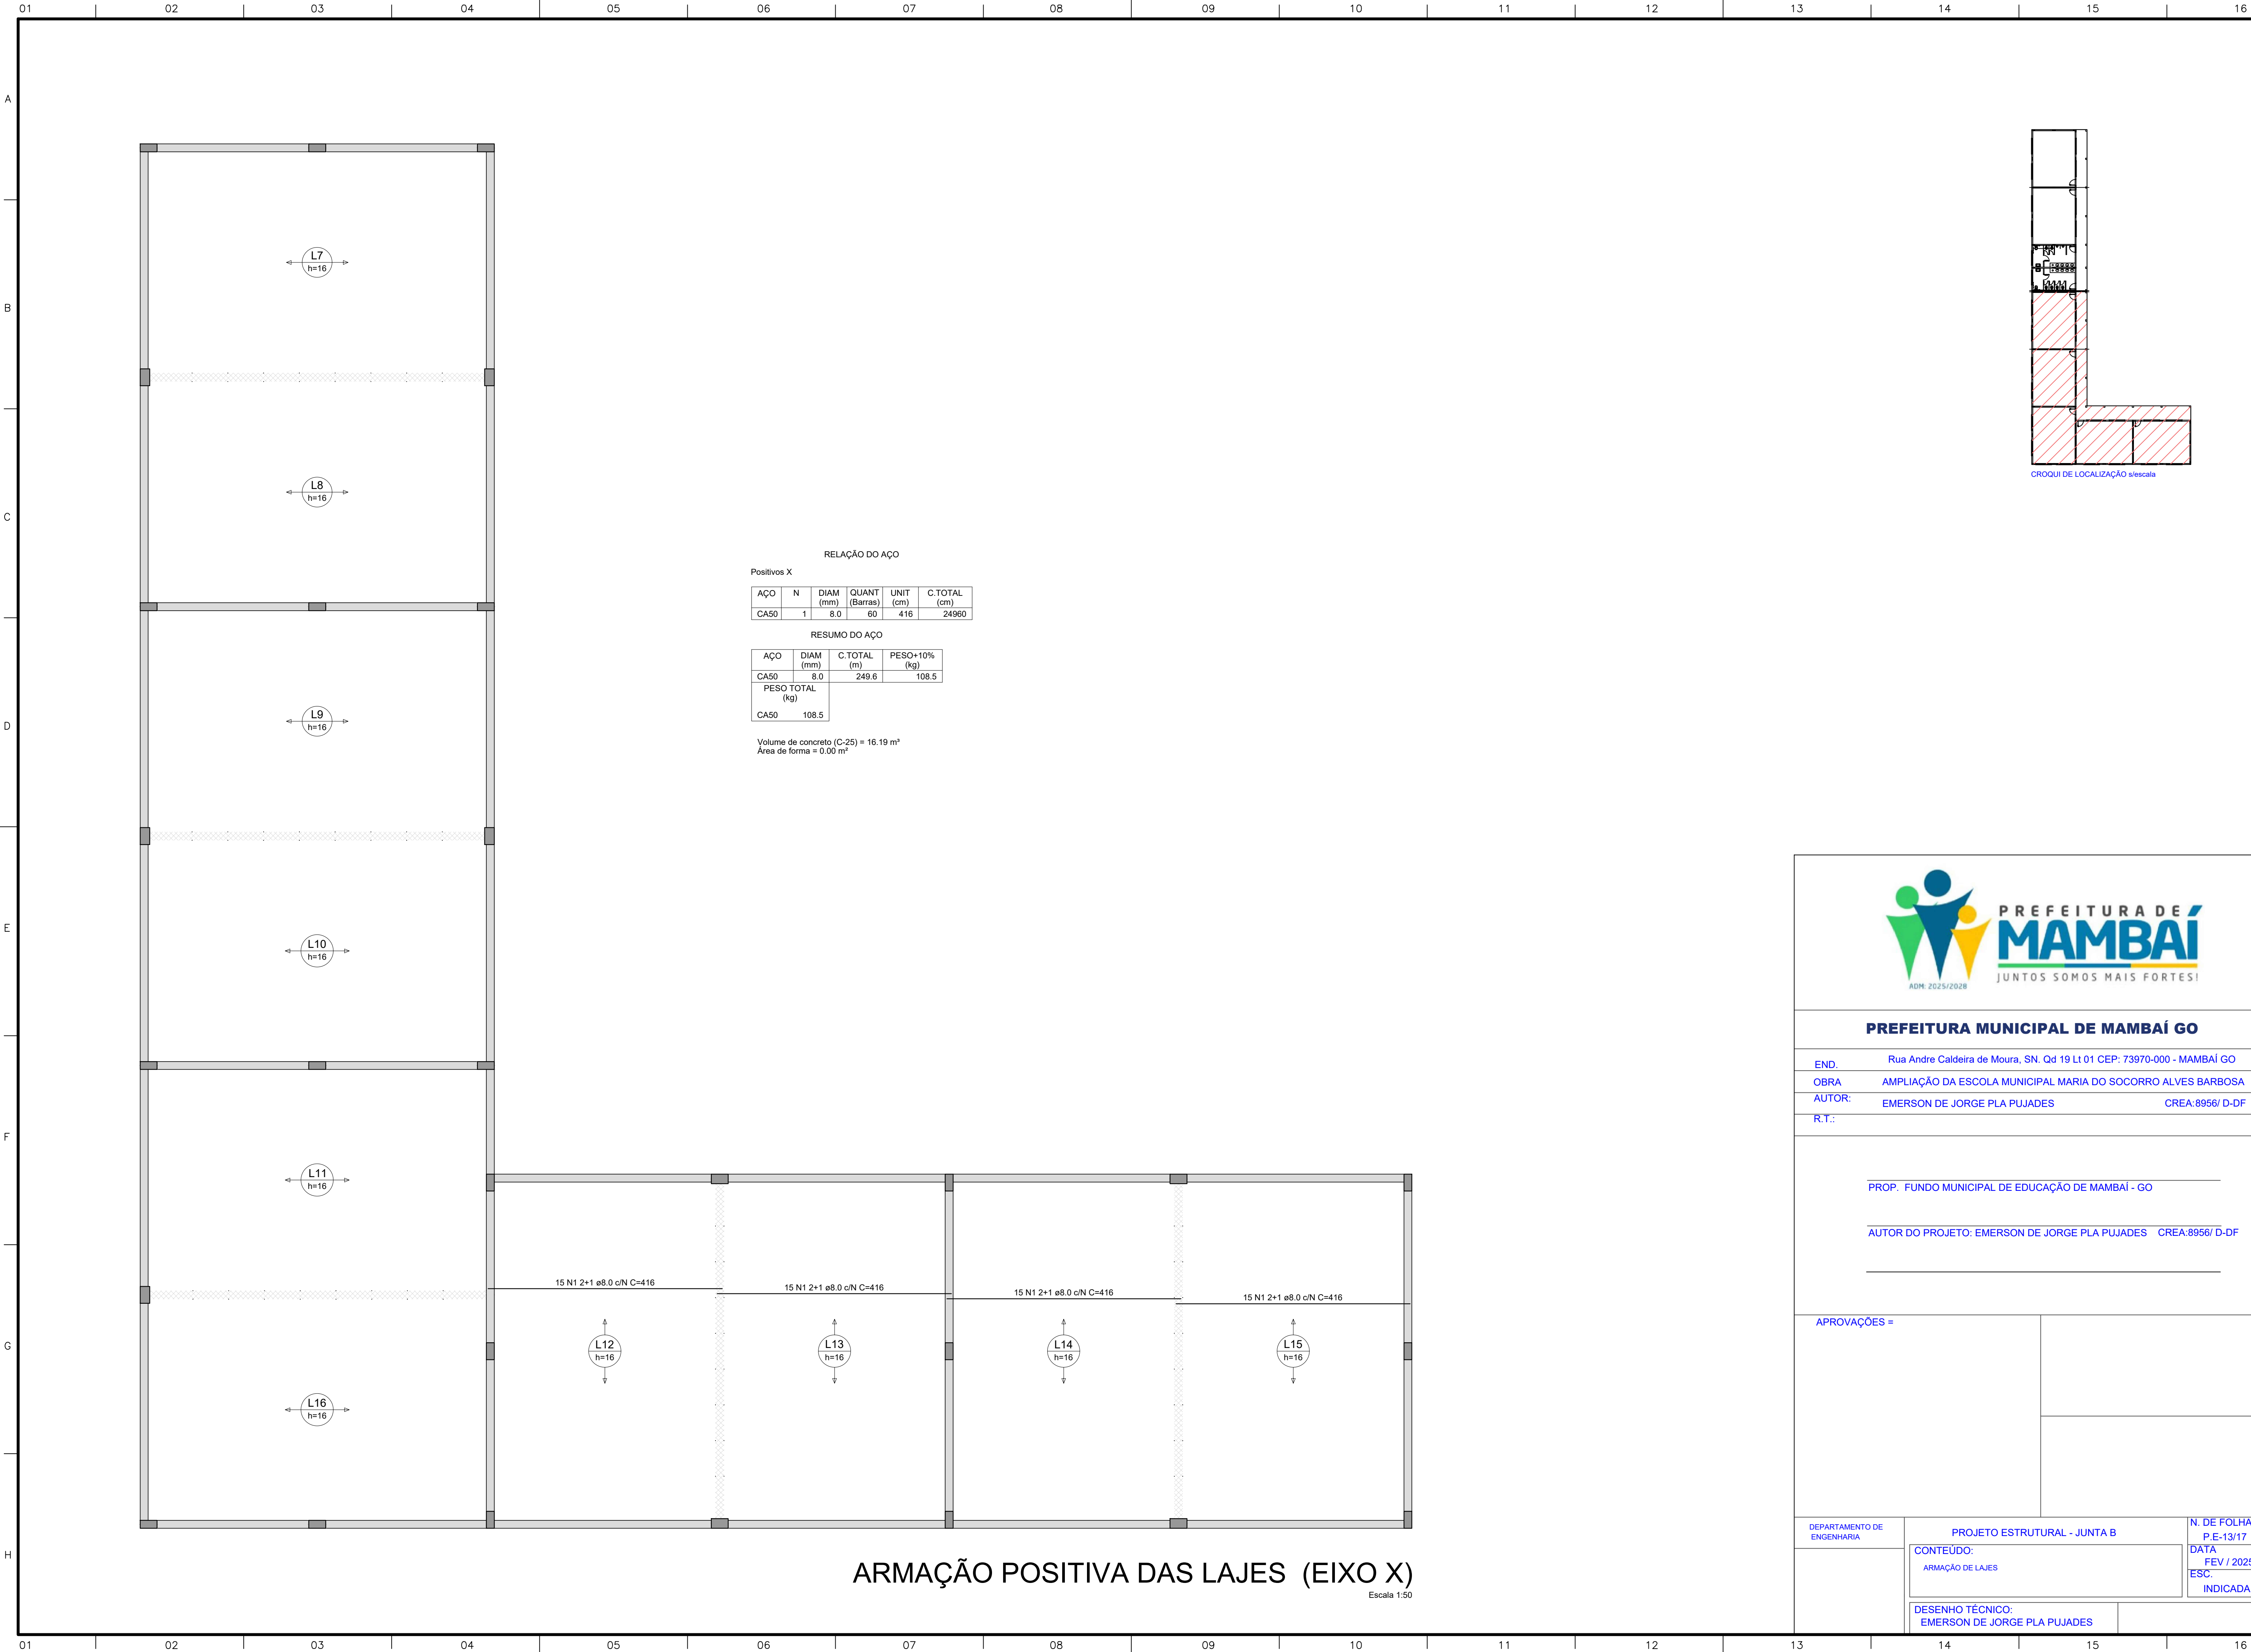

ARMAÇÃO POSITIVA DAS LAJES (EIXO X)

Escala 1:50



PREFEITURA MUNICIPAL DE MAMBAÍ GO

END. Rua Andre Caldeira de Moura, SN. Qd 19 Lt 01 CEP: 73970-000 - MAMBAÍ GO
OBRA AMPLIAÇÃO DA ESCOLA MUNICIPAL MARIA DO SOCORRO ALVES BARBOSA
AUTOR: EMERSON DE JORGE PLA PUJADES CREA:8956/ D-DF
R.T.:

PROP. FUNDO MUNICIPAL DE EDUCAÇÃO DE MAMBAÍ - GO

AUTOR DO PROJETO: EMERSON DE JORGE PLA PUJADES CREA:8956/ D-DF

APROVAÇÕES =

DEPARTAMENTO DE ENGENHARIA	PROJETO ESTRUTURAL - JUNTA B	N. DE FOLHA/A1 P.E-13/17
	CONTEÚDO: ARMAÇÃO DE LAJES	DATA FEV / 2025
	DESENHO TÉCNICO: EMERSON DE JORGE PLA PUJADES	ESC. INDICADA