



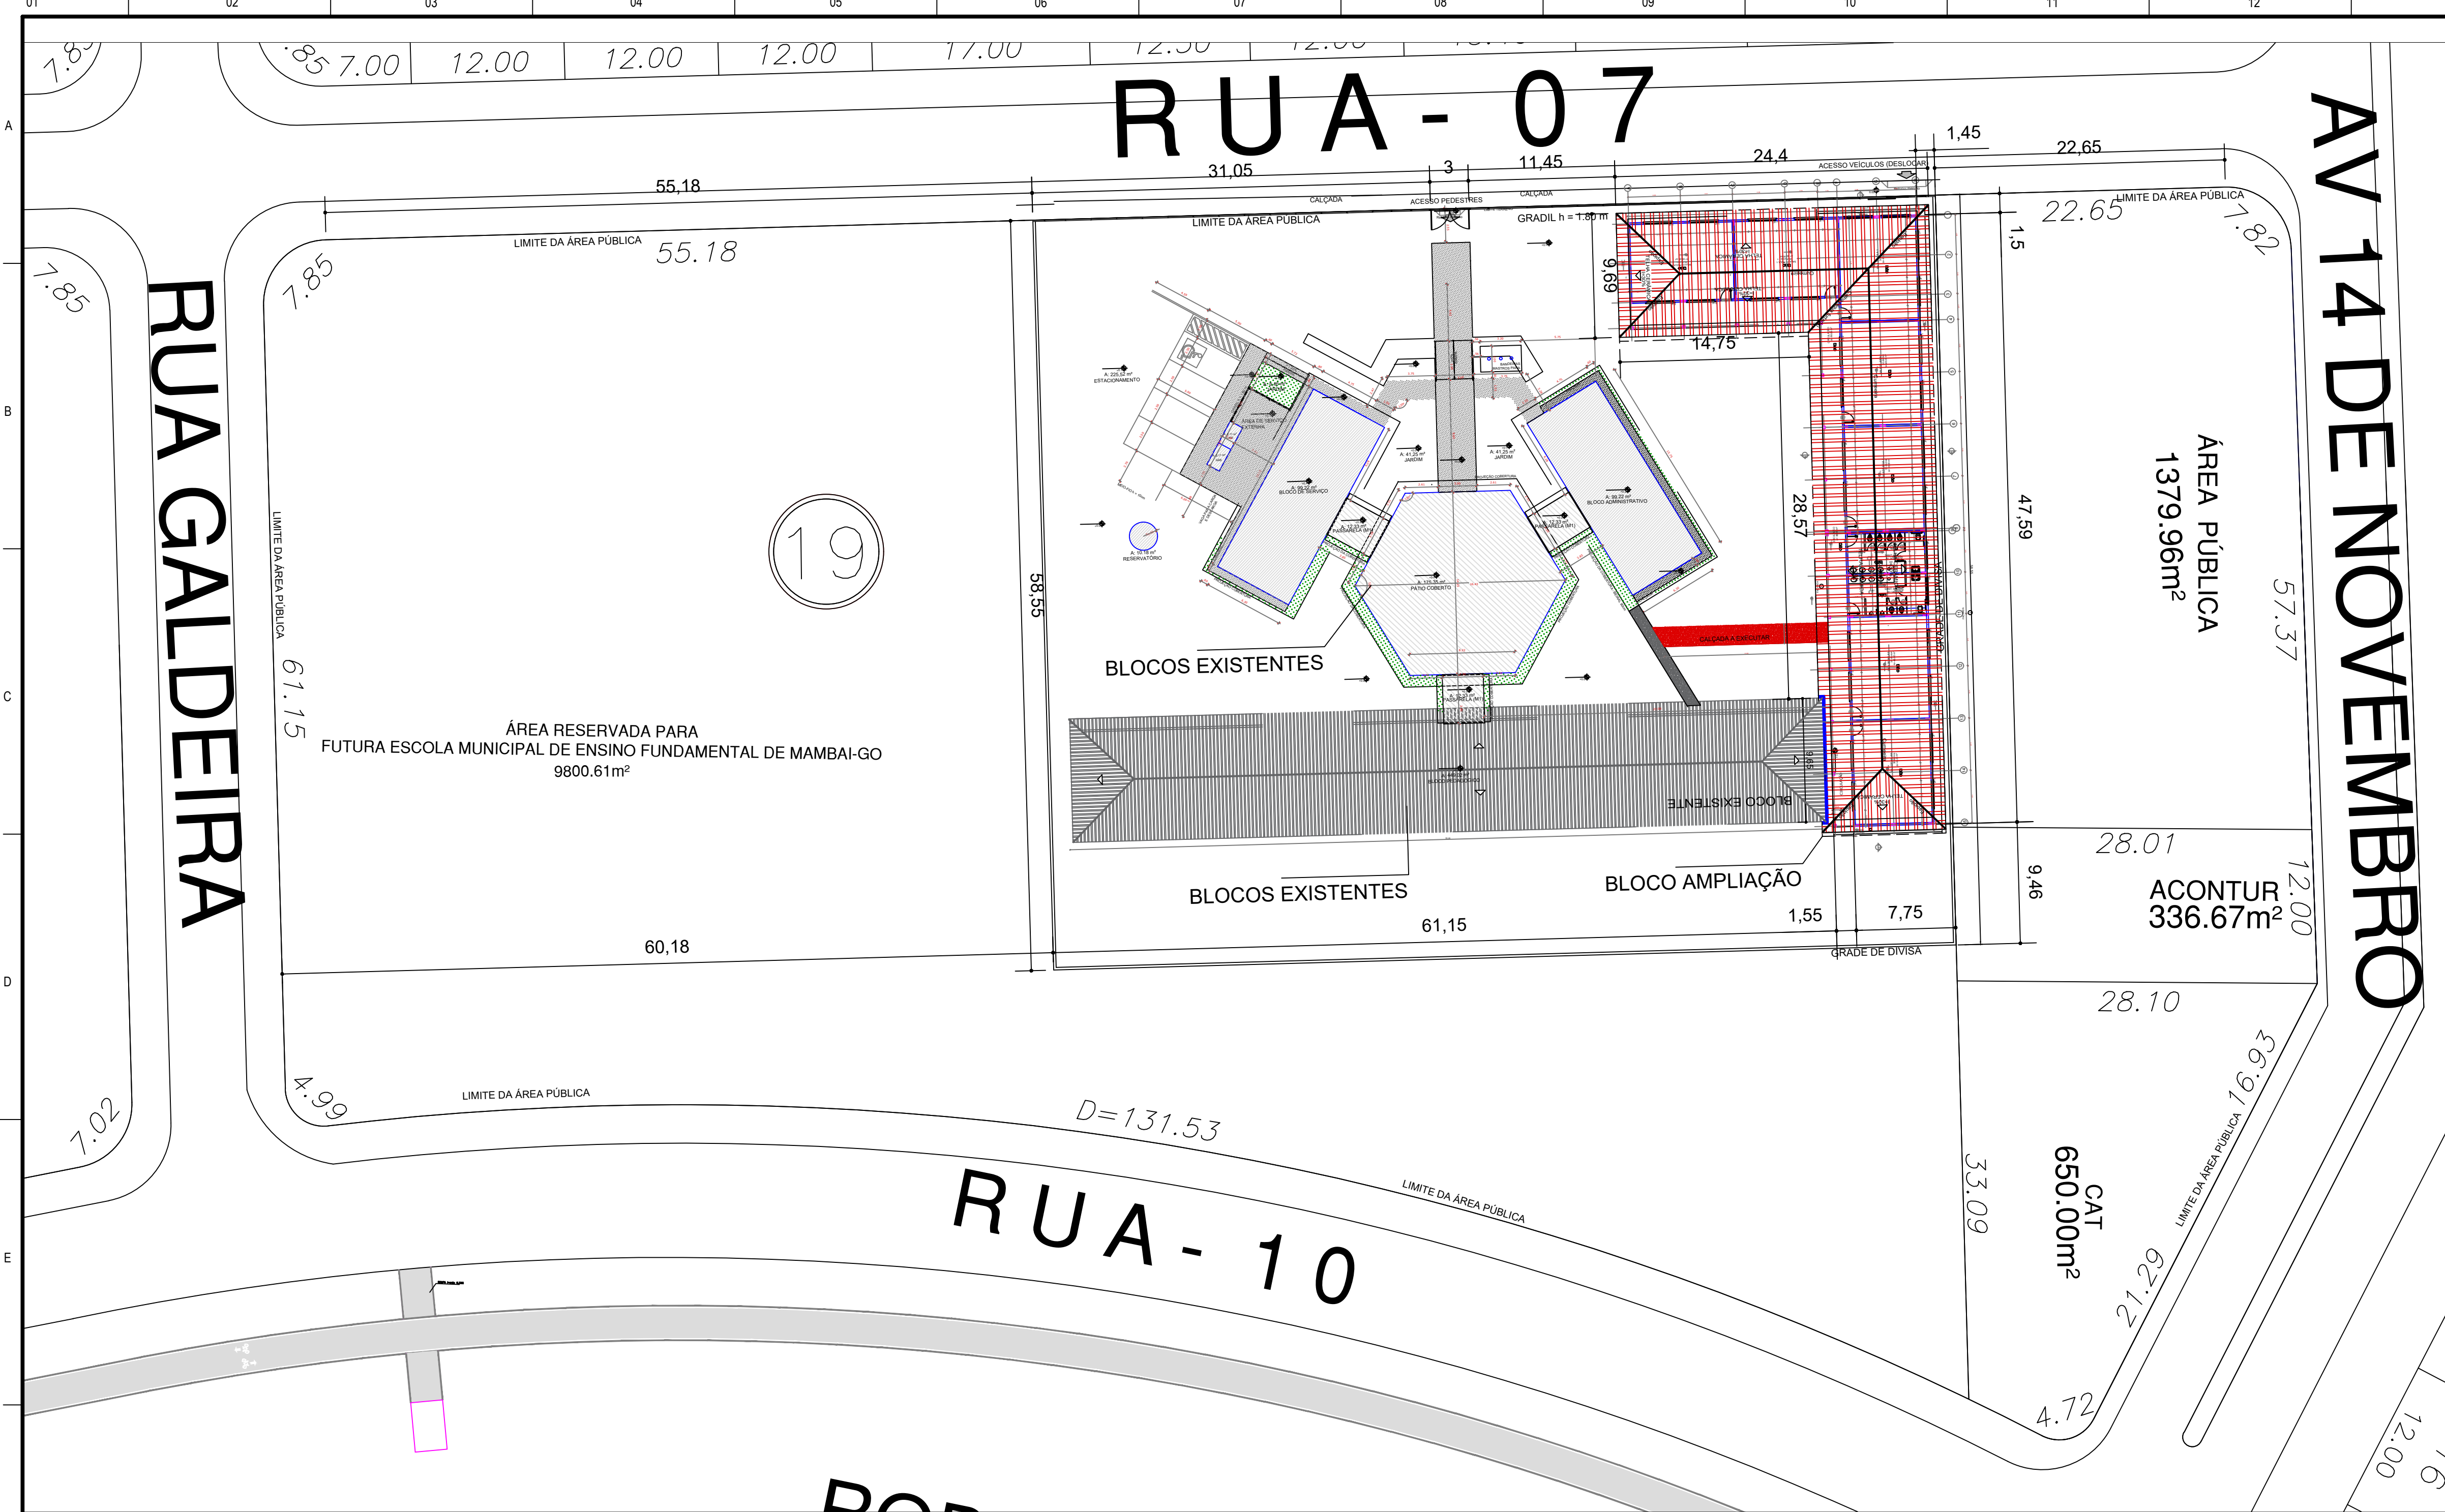

1 LOCAÇÃO E COBERTURA
ESCALA 1/300

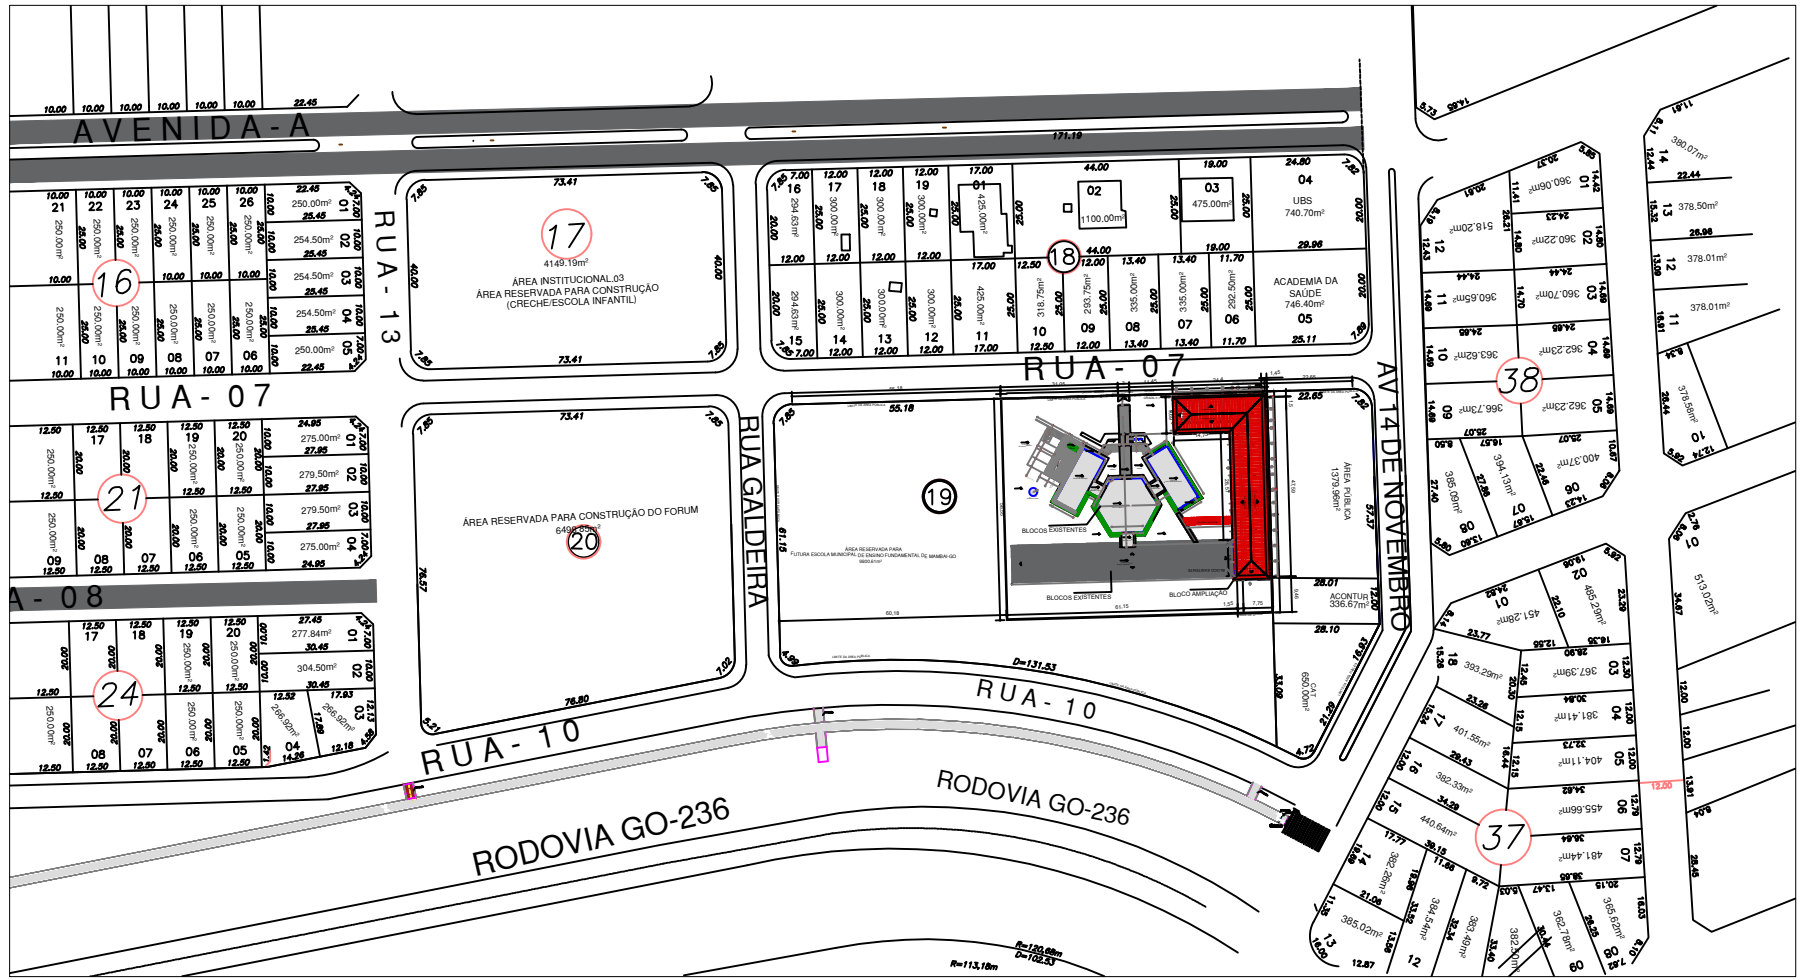

2 SITUAÇÃO
ESCALA 1/2000



PREFEITURA MUNICIPAL DE MAMBAÍ GO

END.	Rua Andre Caldeira de Moura, SN. Qd 19 Lt 01 CEP: 73970-000 - MAMBAÍ GO		
OBRA	AMPLIAÇÃO DA ESCOLA MUNICIPAL MARIA DO SOCORRO ALVES BARBOSA		
AUTOR:	EMERSON DE JORGE PLA PUJADES	CREA: 8956/ D-DF	
R.T.:			

PROP. FUNDO MUNICIPAL DE EDUCAÇÃO DE MAMBAÍ - GO

AUTOR DO PROJETO: EMERSON DE JORGE PLA PUJADES CREA: 8956/ D-DF

APROVAÇÕES =

DEPARTAMENTO DE ENGENHARIA	PROJETO DE ARQUITETURA	N. DE FOLHA/A1
	CONTEÚDO: 1- LOCAÇÃO E COBERTURA 2- SITUAÇÃO	P.A-03/03 DATA FEV / 2025 ESC. INDICADA
	DESENHO TÉCNICO: EMERSON DE JORGE PLA PUJADES	