



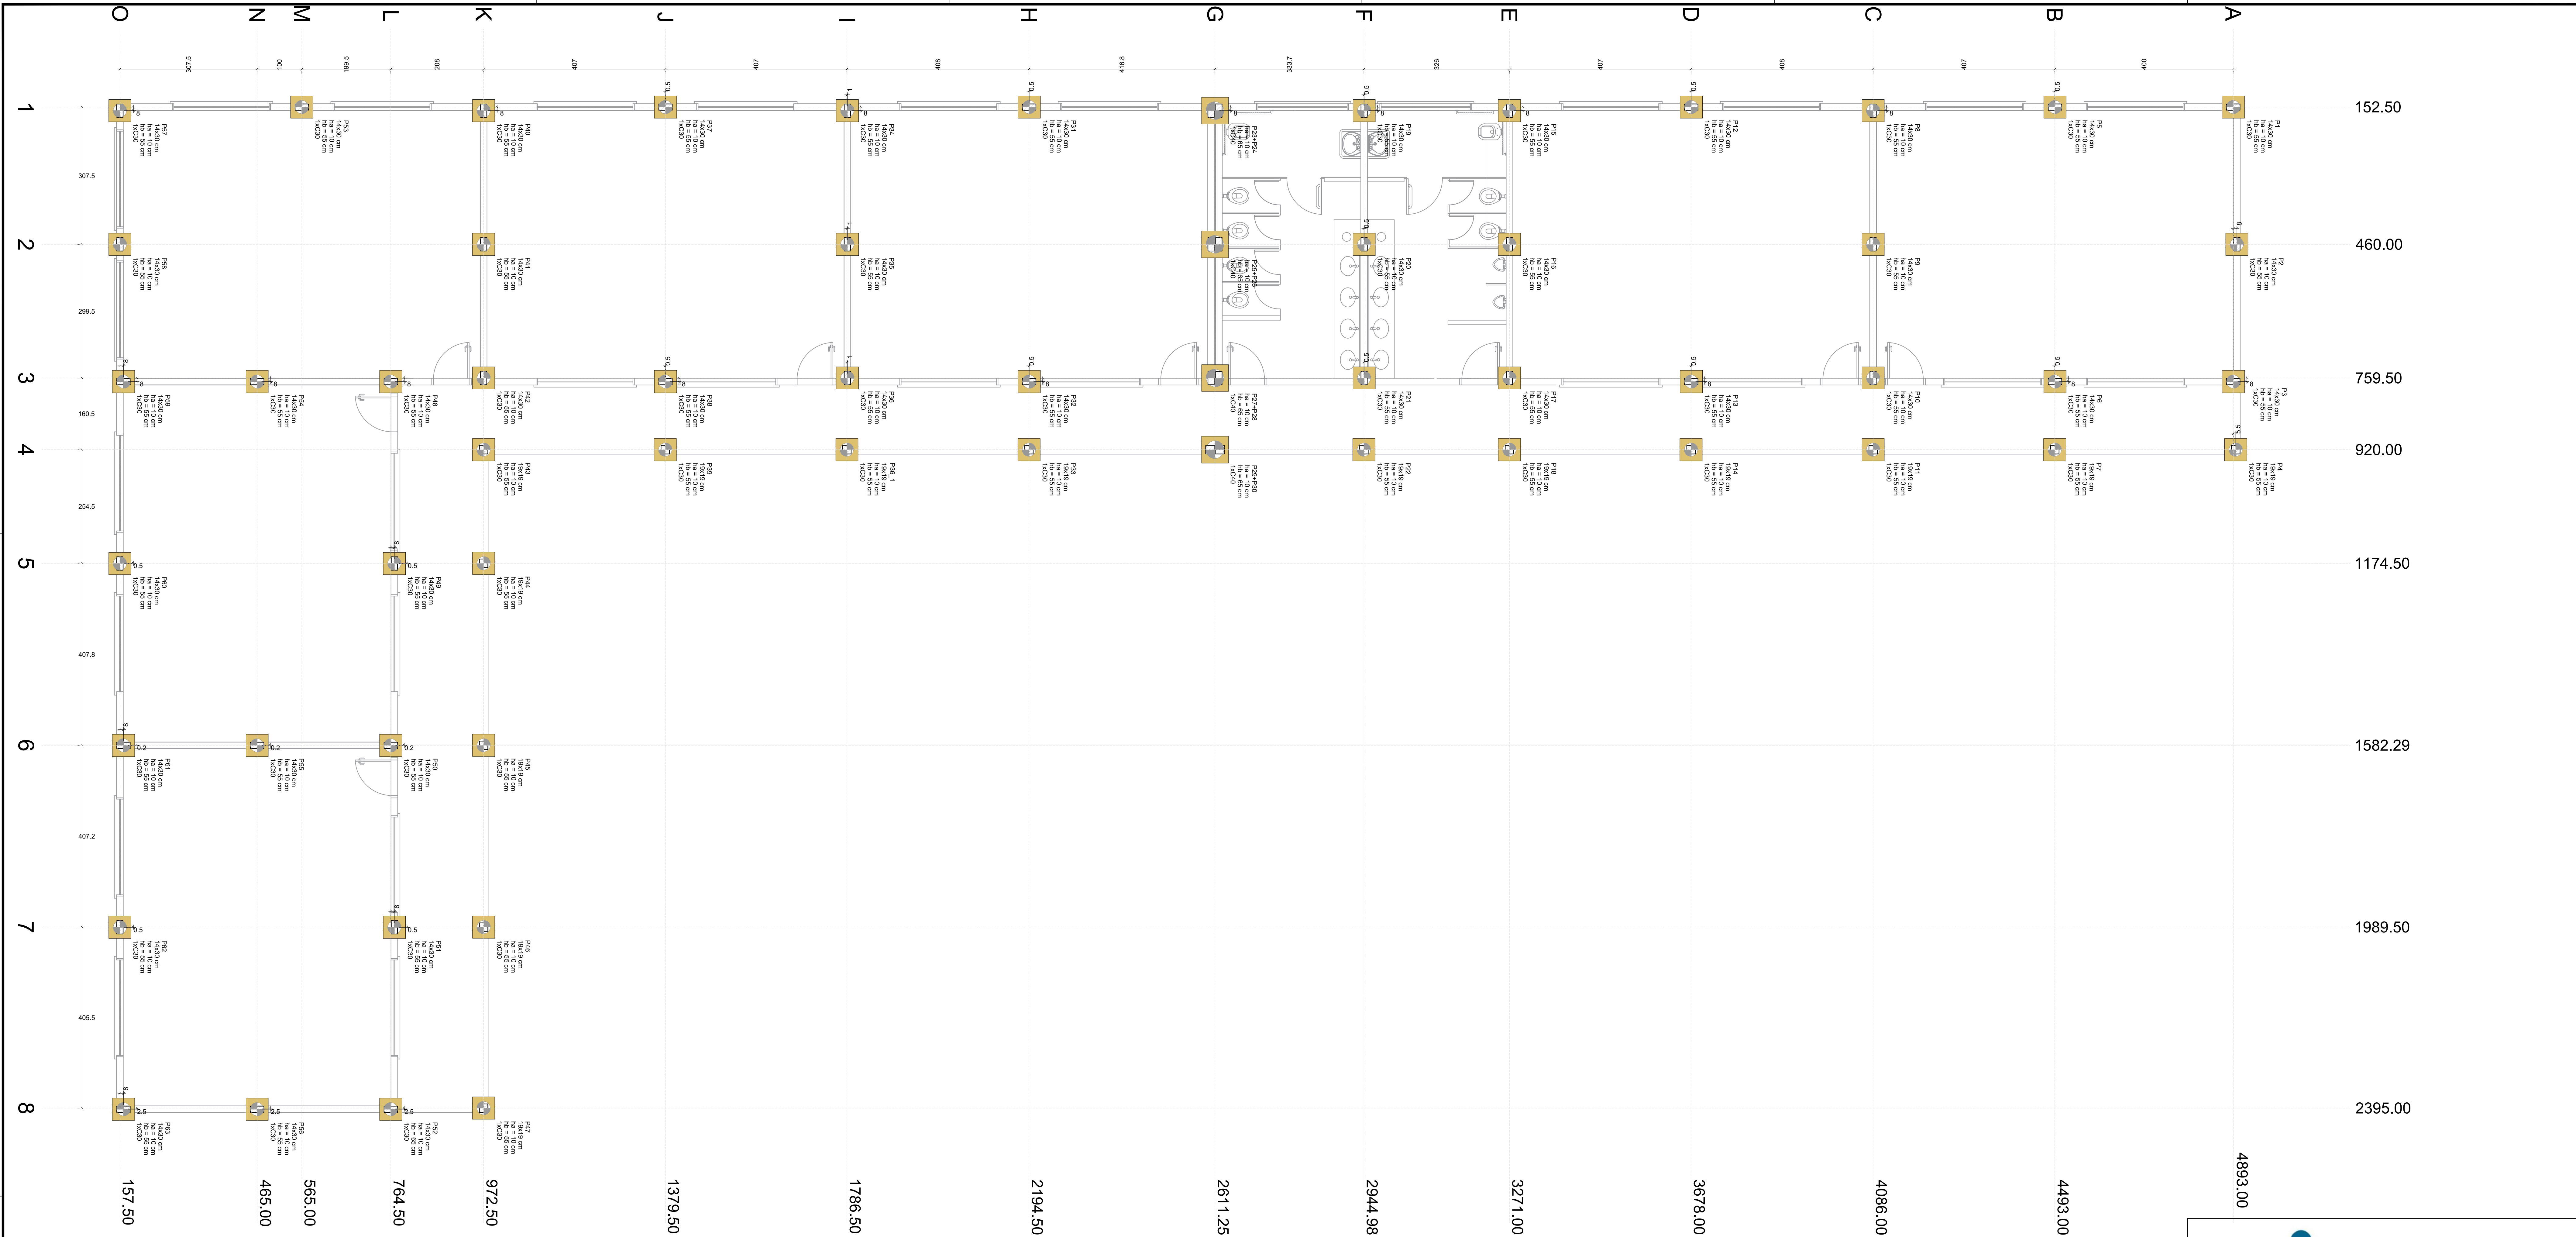


PLANTA DE LOCAÇÃO
Escala 1:50

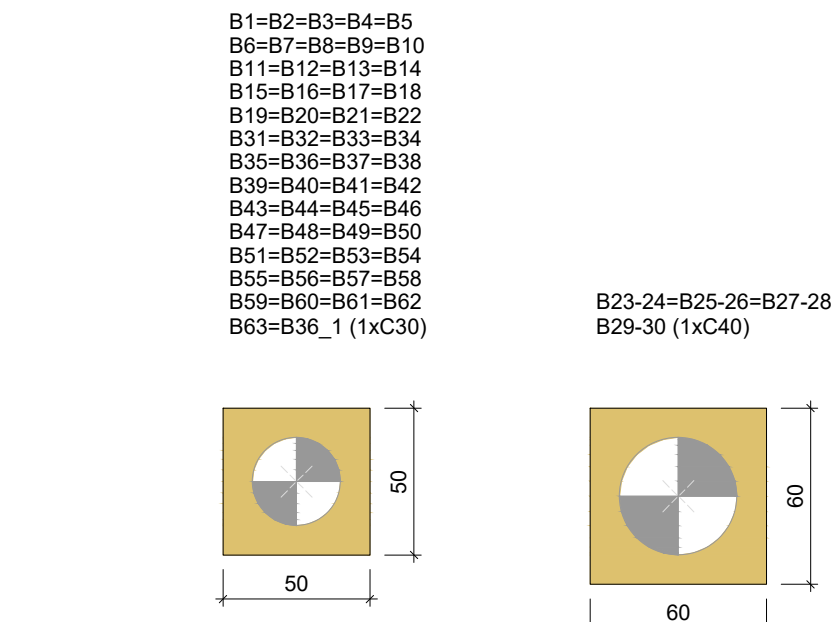


LEGENDA DOS BLOCOS
Escala 1:25

Simbologia	Estacas	Norma	p (cm)	Quantidade
	C30	30.00	96	
	C40	40.00	4	

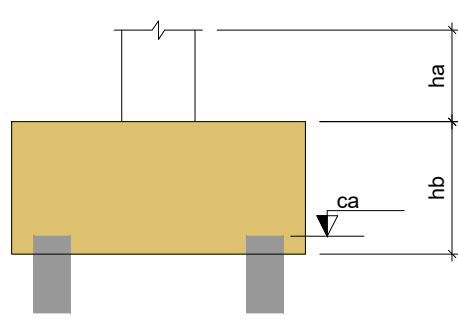

DETALHAMENTO ESTACAS

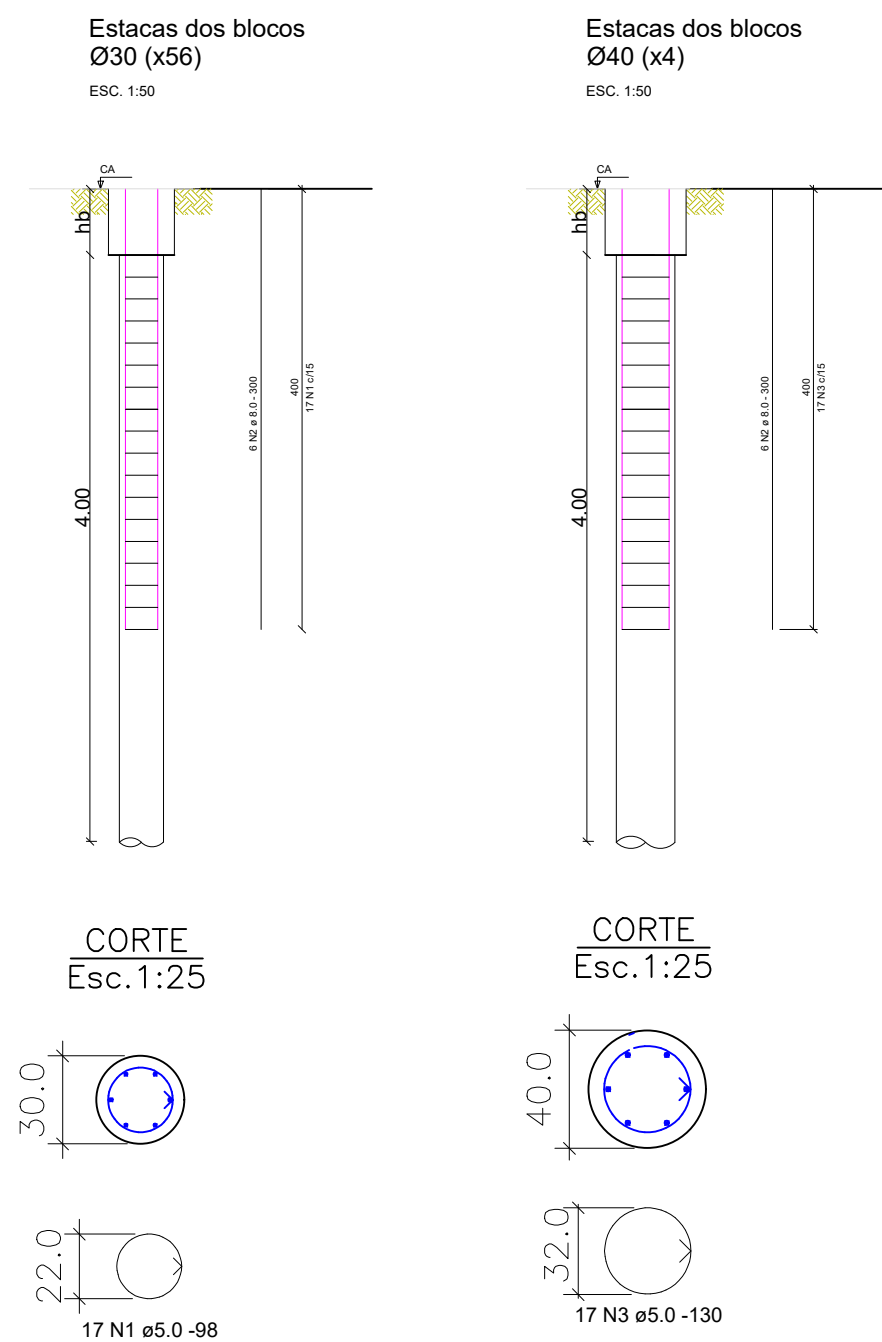

Relação do aço estacas

AÇO	N	DIAM	Q	UNIT (cm)	C.TOTAL (cm)
CA60	1	5.0	952	96	93296
CA50	2	8.0	360	300	108000
CA60	3	5.0	68	130	8840

Resumo do aço

AÇO	DIAM	C.TOTAL (m)	PESO + 10 % (kg)
CA50	8.0	1080.0	469.26
CA60	5.0	1.021.4	176.39
PESO TOTAL			

CA50 469.26
CA60 176.39
Vol. de concreto total (C-25) = 17.84 m³

PREFEITURA DE MAMBAÍ
JUNTOS SOMOS MAIS FORTES!

PREFEITURA MUNICIPAL DE MAMBAÍ GO

END: Rua André Caldeira de Moura, SN, Qd 19 Lt 01 CEP: 73970-000 - MAMBAÍ GO

OBRA: AMPLIAÇÃO DA ESCOLA MUNICIPAL MARIA DO SOCORRO ALVES BARBOSA

AUTOR: EMERSON DE JORGE PLA PUJADES CREA 89561-D-DF

R.T.:

PROP: FUNDO MUNICIPAL DE EDUCAÇÃO DE MAMBAÍ - GO

AUTOR DO PROJETO: EMERSON DE JORGE PLA PUJADES CREA 89561-D-DF

APROVAÇÕES =

DEPARTAMENTO DE ENGENHARIA

PROJETO DE ESTRUTURA

CONTEÚDO: LOCALIZAÇÃO DE FUNDAÇÕES, DETALHAMENTO DE ESTACAS, DETALHAMENTO DE BLOCOS ASSOCIADOS

DESENHO TÉCNICO: EMERSON DE JORGE PLA PUJADES

N.º DE FOLHA/1
P.E-01/17
DATA: FEV / 2025
ESC: INDICADA