


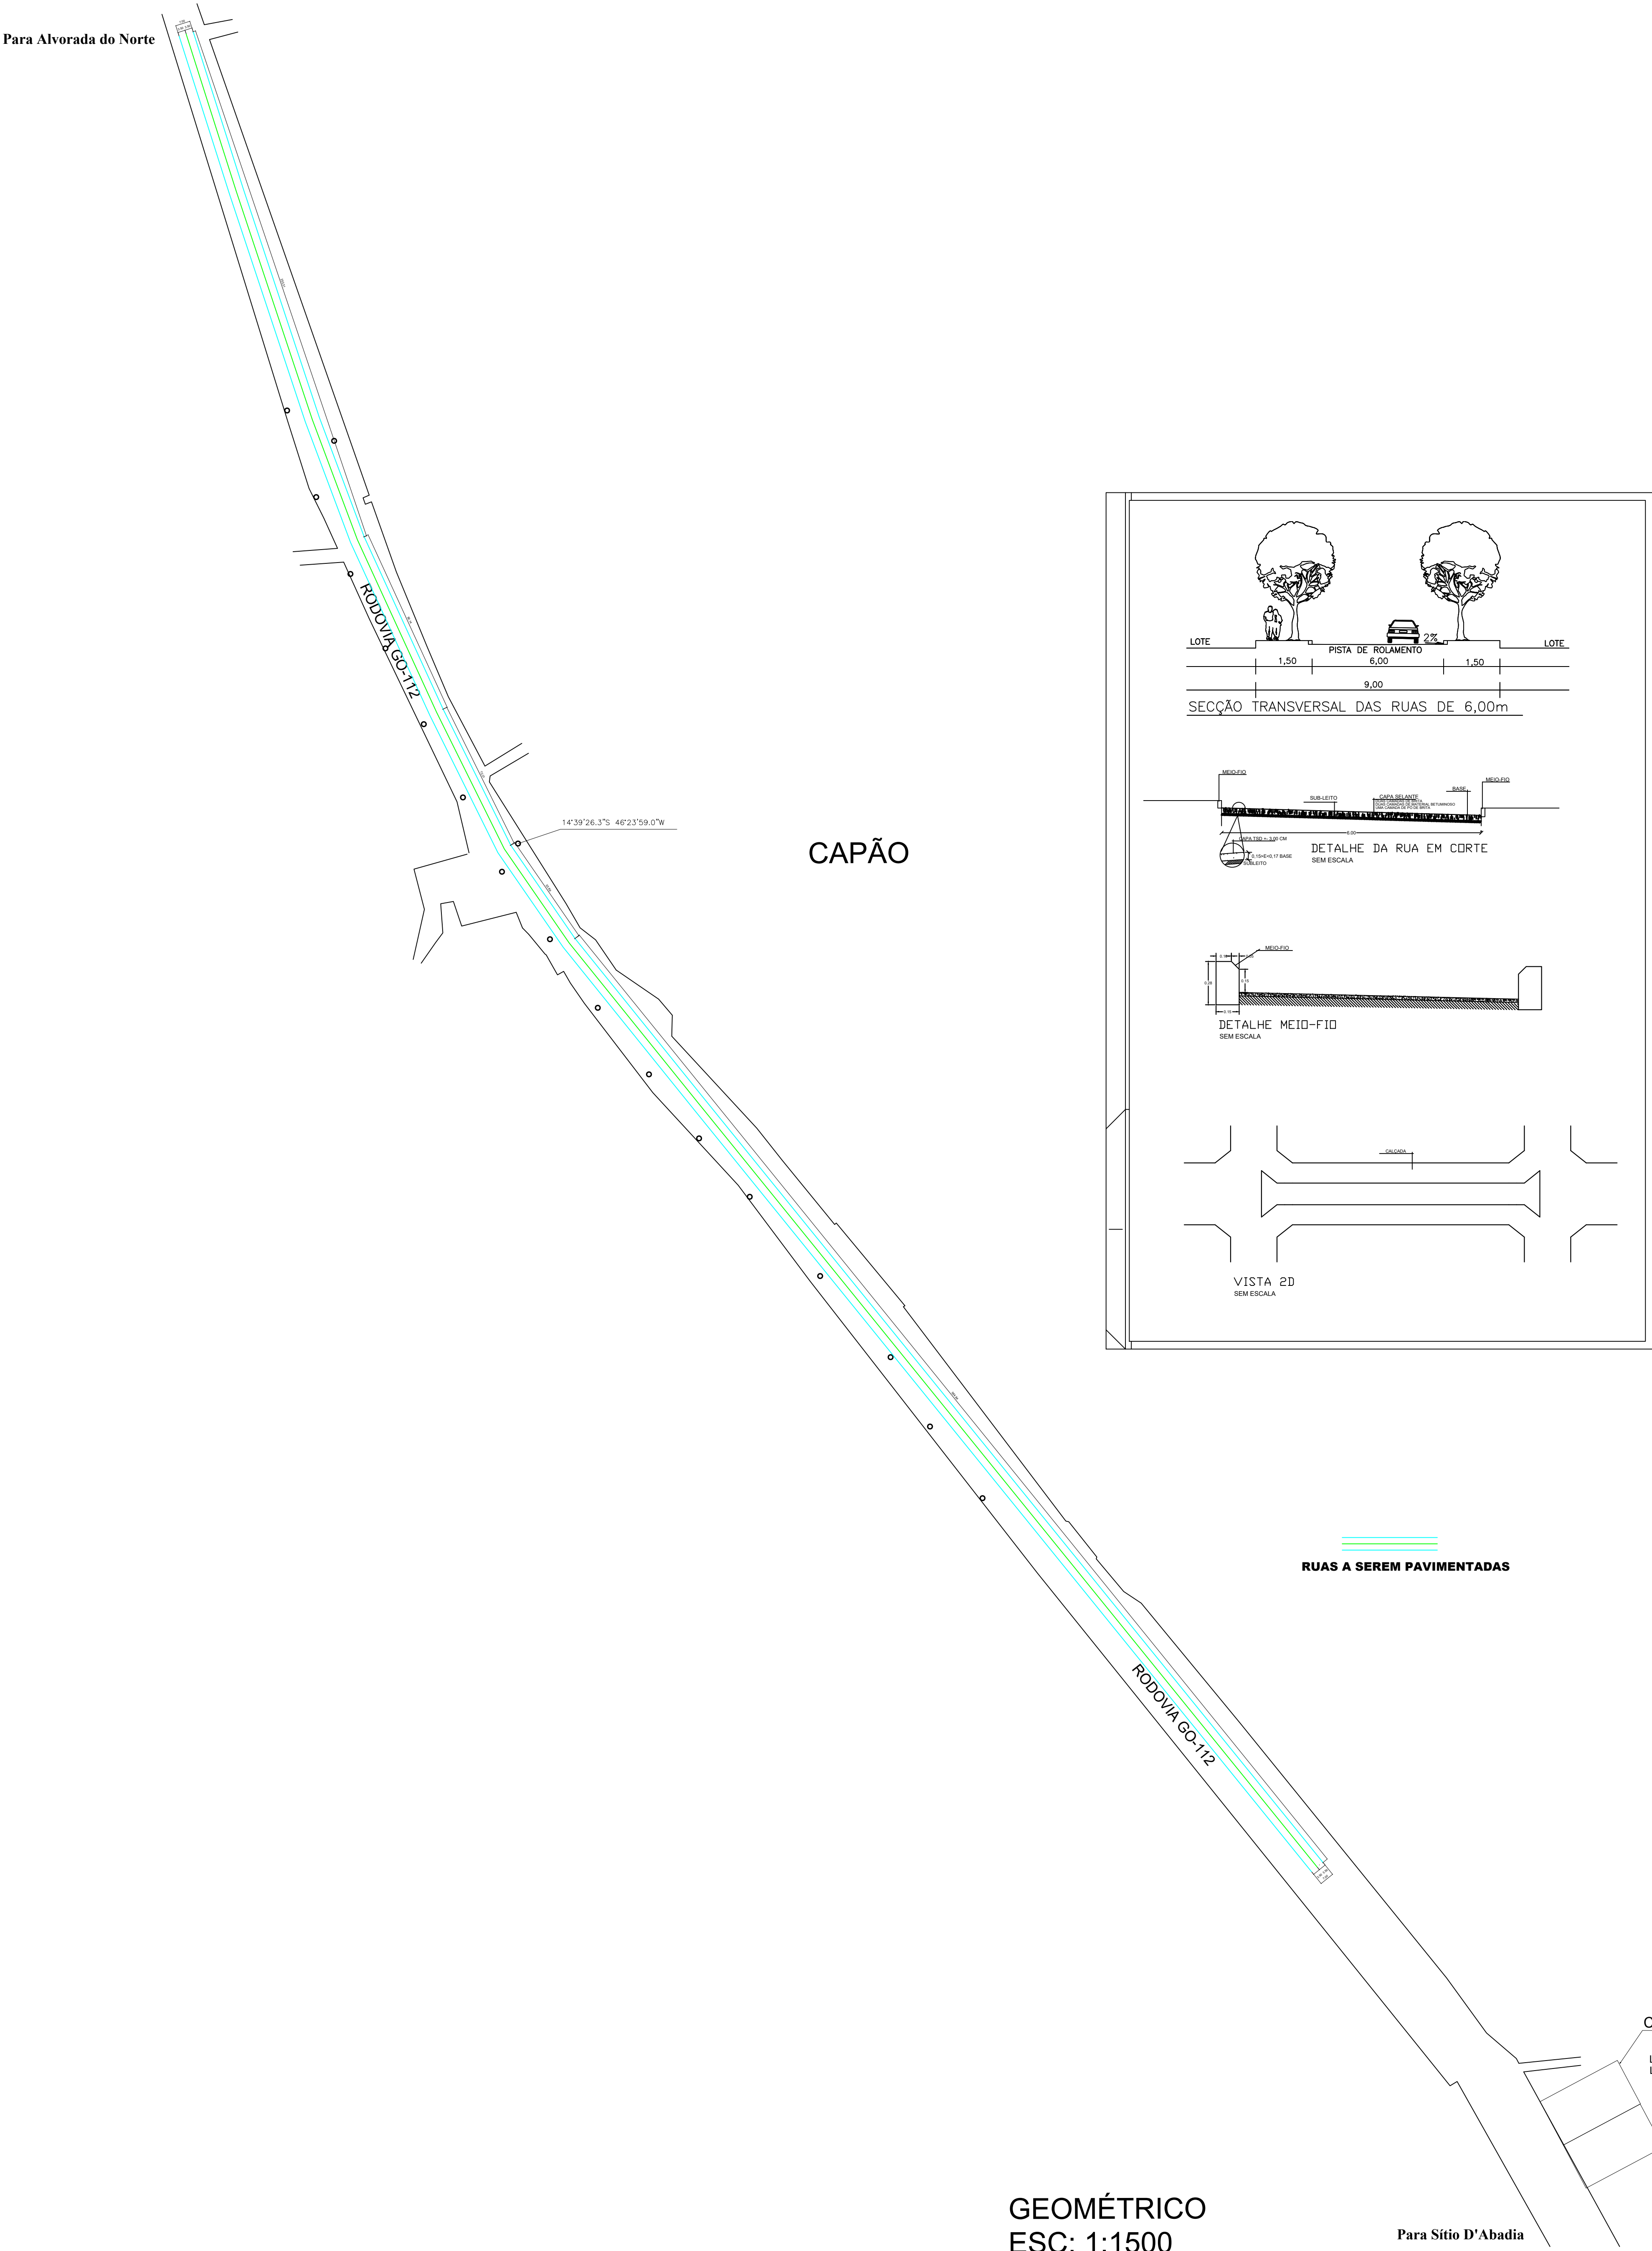

GEOMÉTRICO
ESC: 1:1500

SÍTIO D'ABADIA - GO			
TÍTULO	PROJETO PAVIMENTAÇÃO ASFÁLTICA		
RESPONSÁVEL TÉCNICO	EDUARDO RODRIGUES CARDOSO - CREA: 24240/D-DF		
CLIENTE	PREFEITURA MUNICIPAL DE SÍTIO D'ABADIA-GO		
ASSUNTO	PROJETO GEOMÉTRICO	FOLHA	01
REVISOR	EDUARDO CARDOSO	DATA	08/02/2022
		ESCALA	INDICADA