


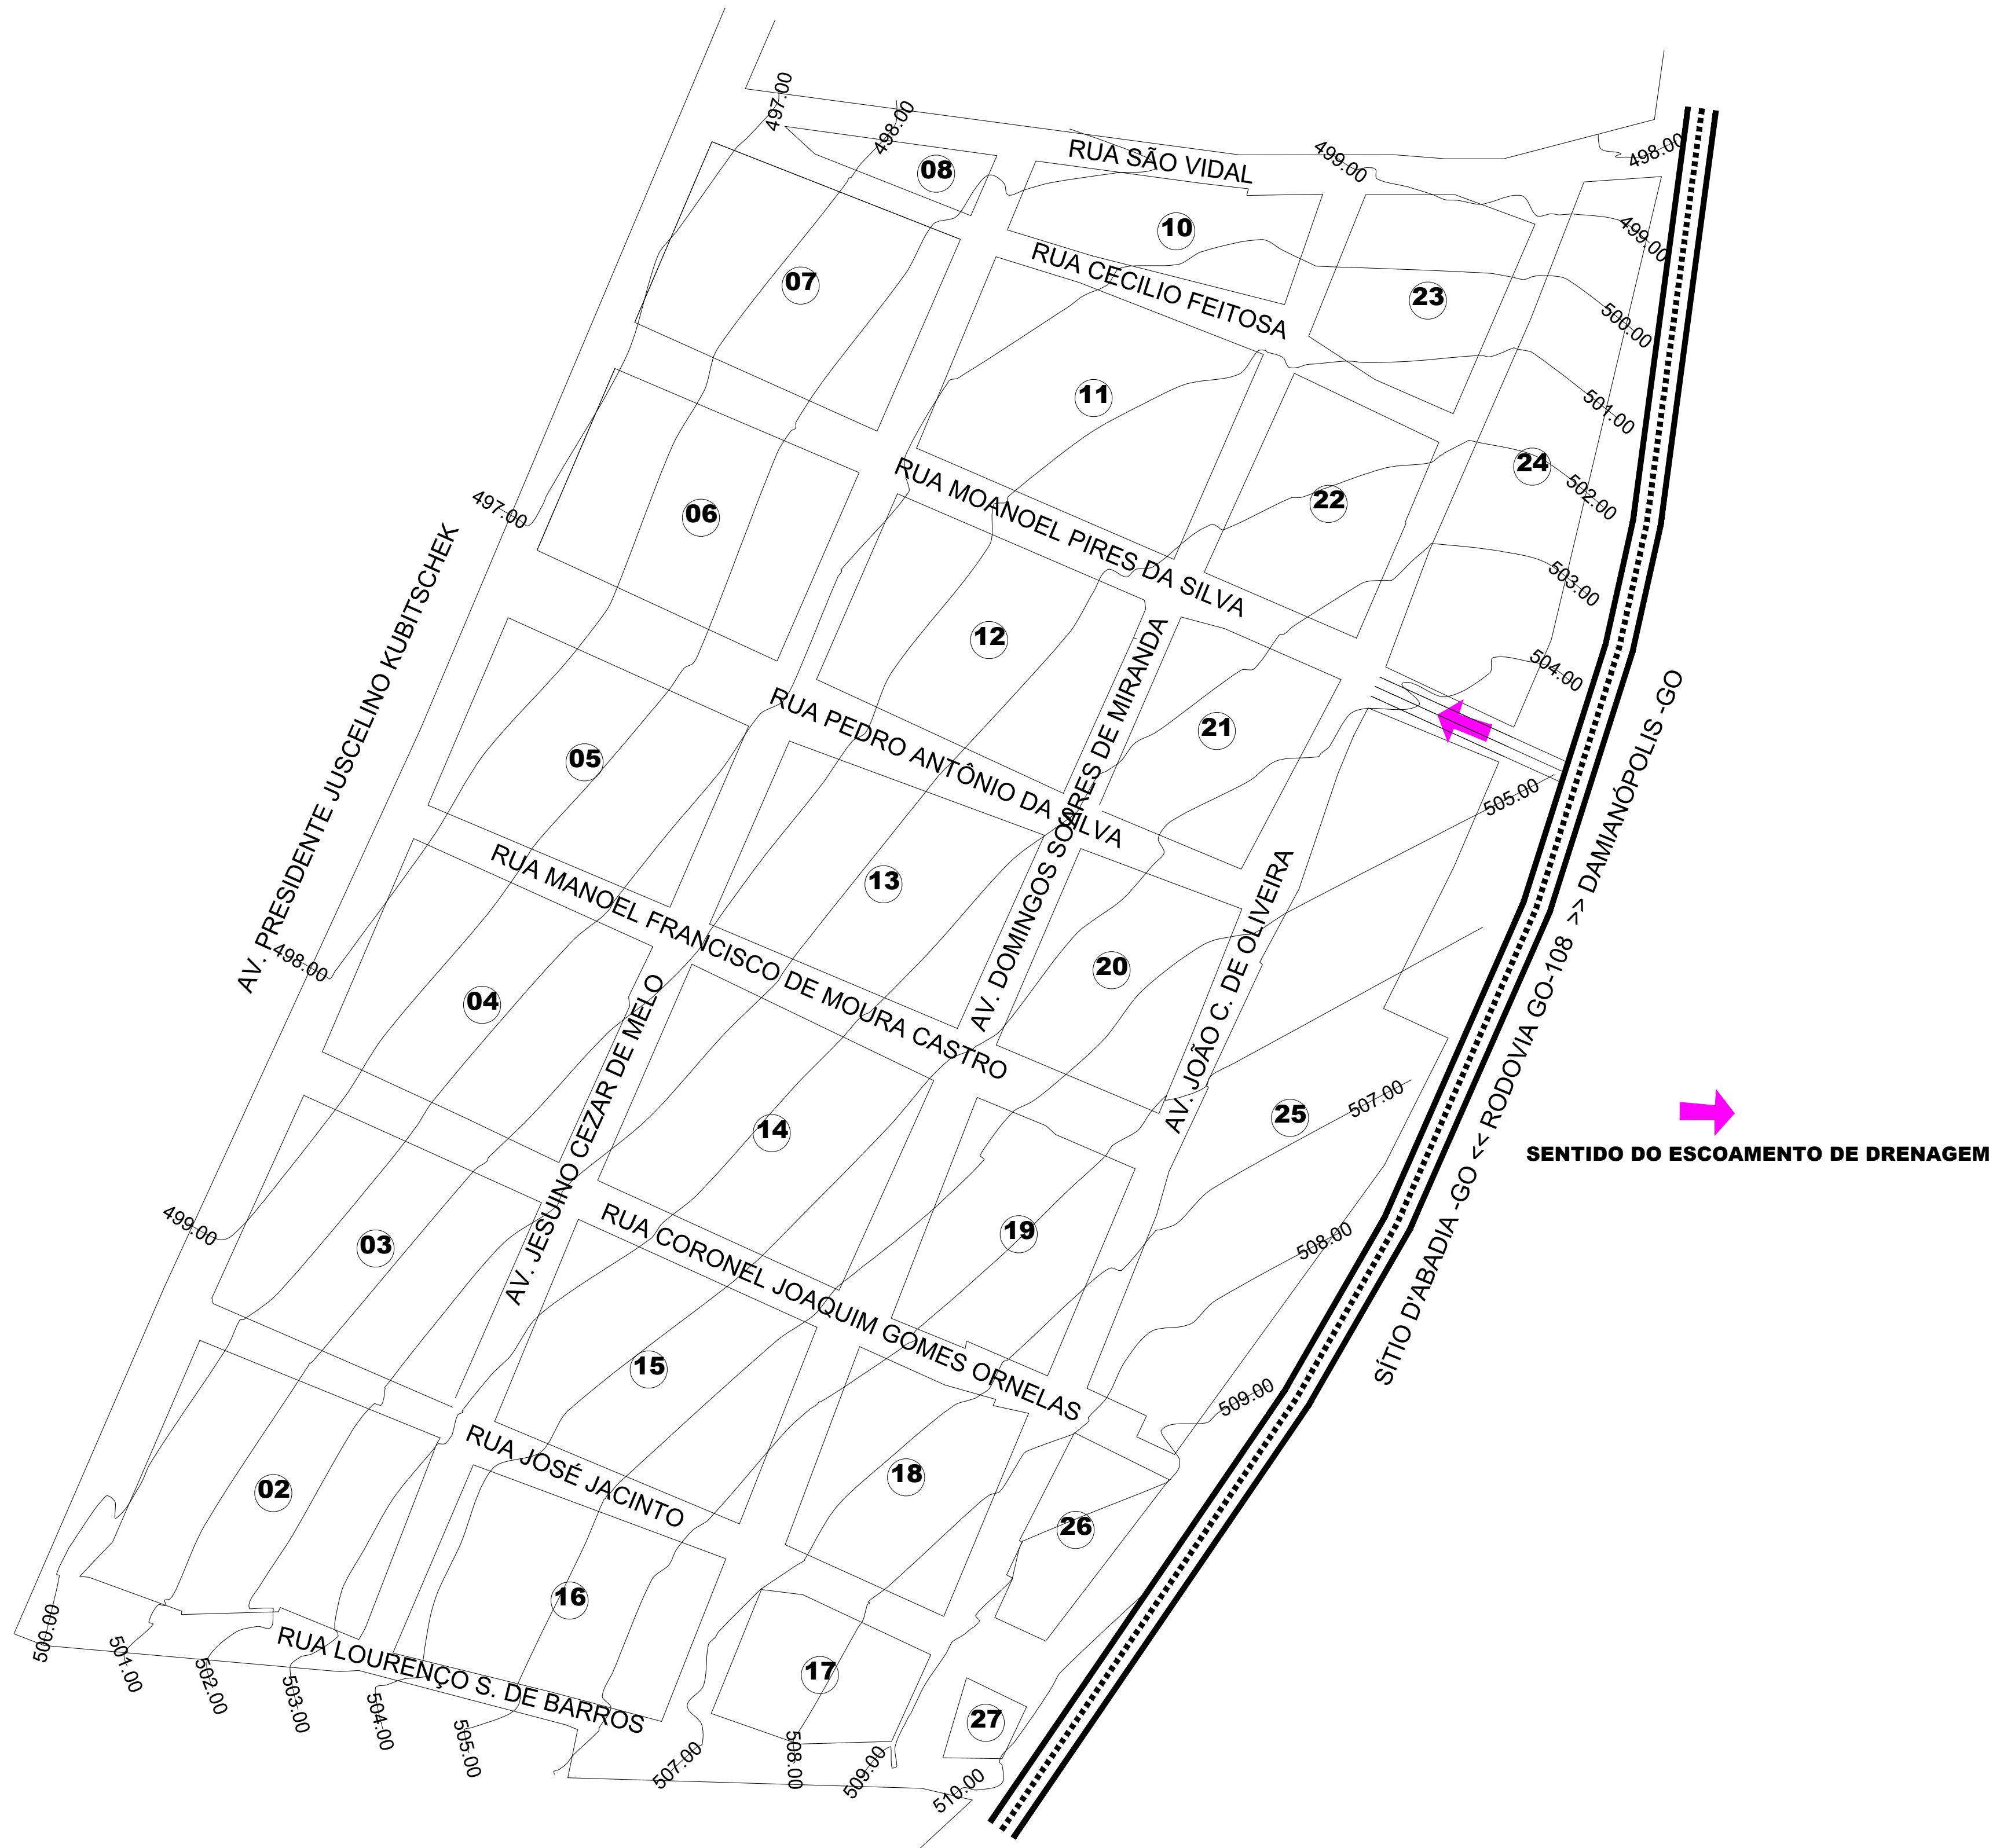

DRENAGEM - DISTRITO DE SÃO VIDAL
ESC: 1:1250

