


AGUA BOA

FAIXA BRANCA CONTINUA 10CM LARGURA


FAIXA AMARELA SECCIONADA 10CM LARGURA

LEGENDA		
FORMA	CÓDIGO	LARGURA
	R-1	-
	R-19	-
	LMS-2	LARGURA DE 0.10 M
	LFO-2	LARGURA DE 0.10 M
	LFO-3	LARGURA DE 0.20 M (0.10 M PARA CADA FAIXA)
	LRE	LARGURA DE 0.30 M
	FTP-1	LARGURA DA FAIXA DE 0,30 CM COM ESPAÇAMENTO DE 0,40

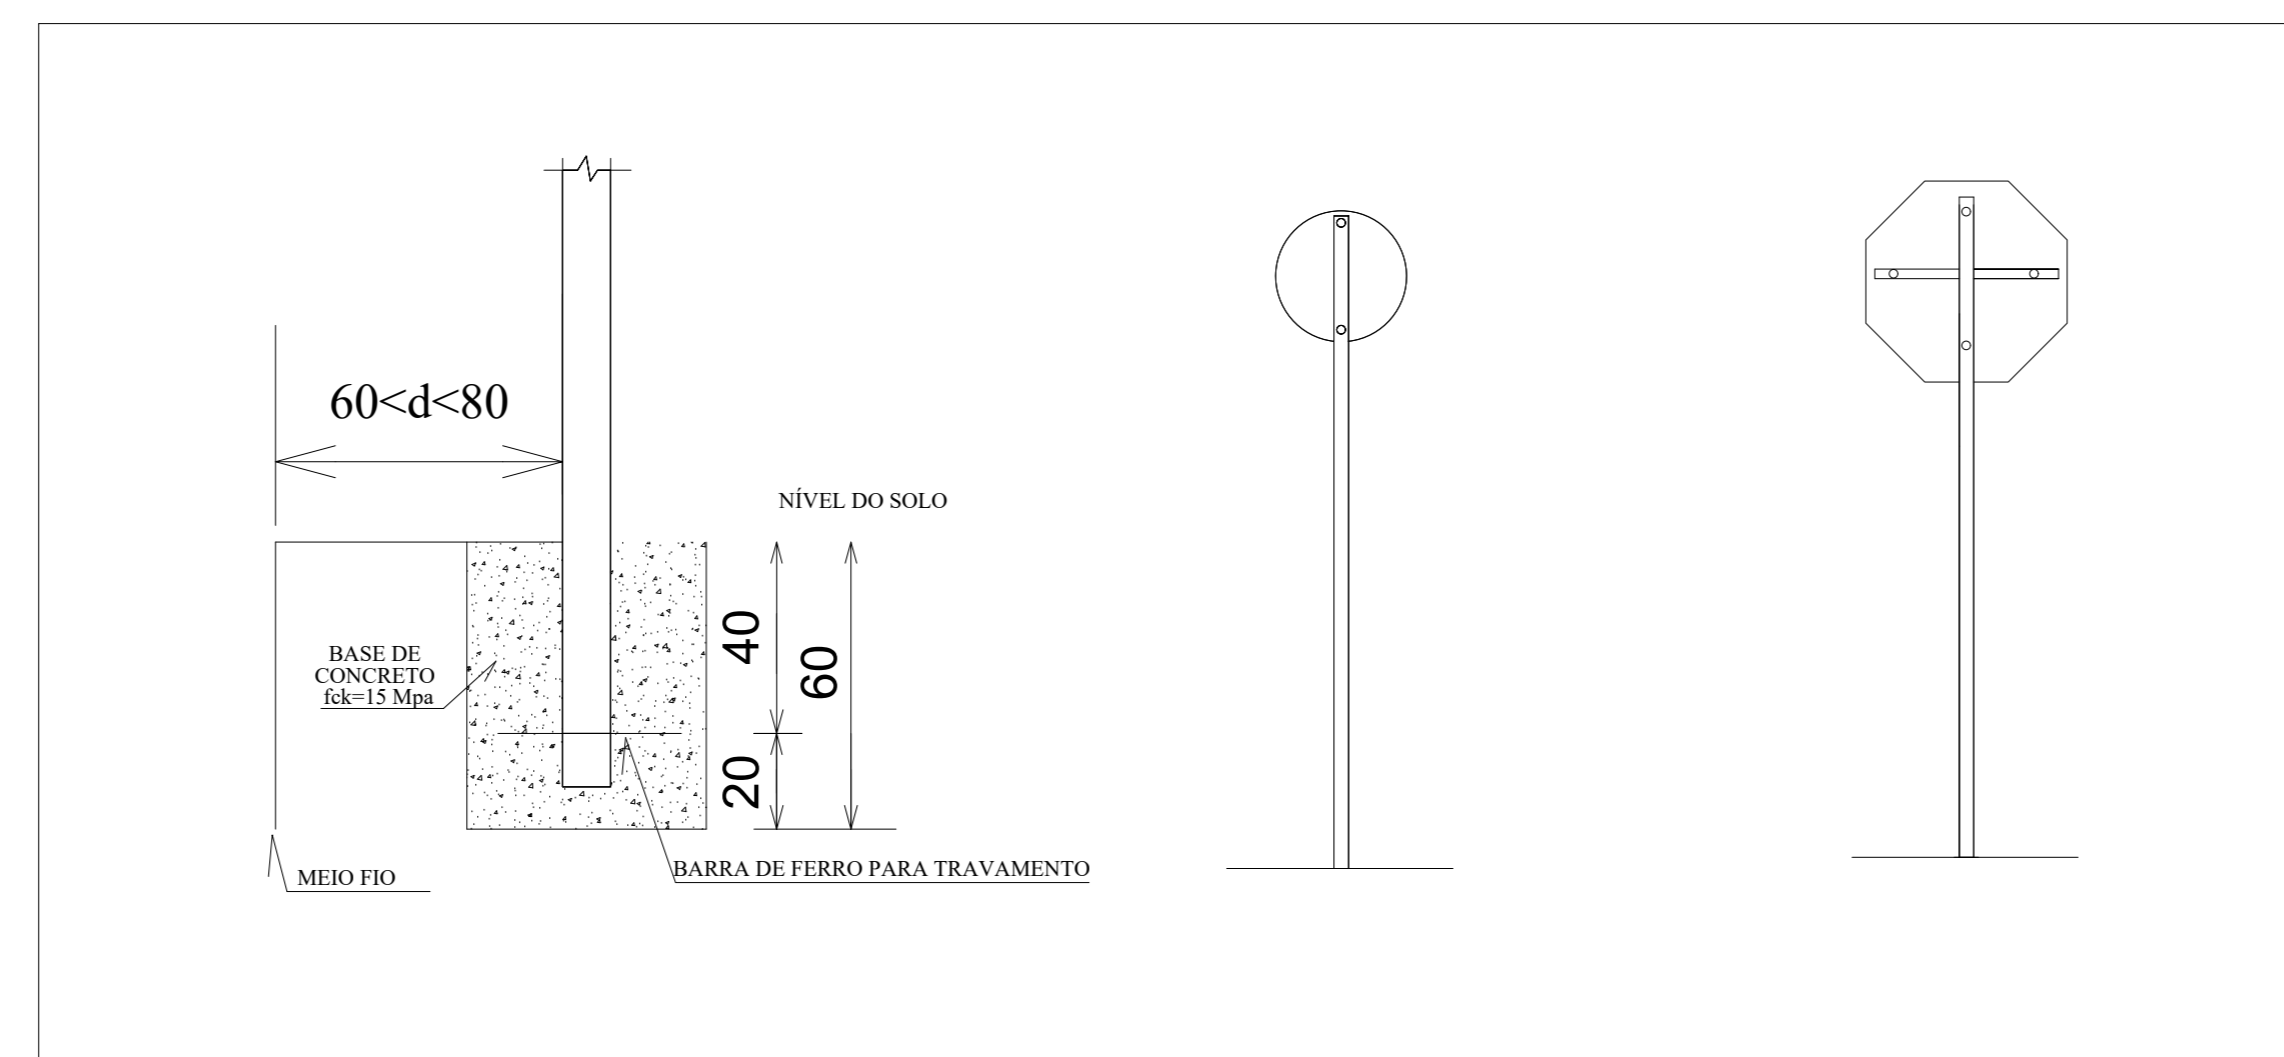

DETALHE FIXAÇÃO E CHUMBAMENTO PLACAS SEM ESCALA

SINALIZAÇÃO
ESC: 1:1000

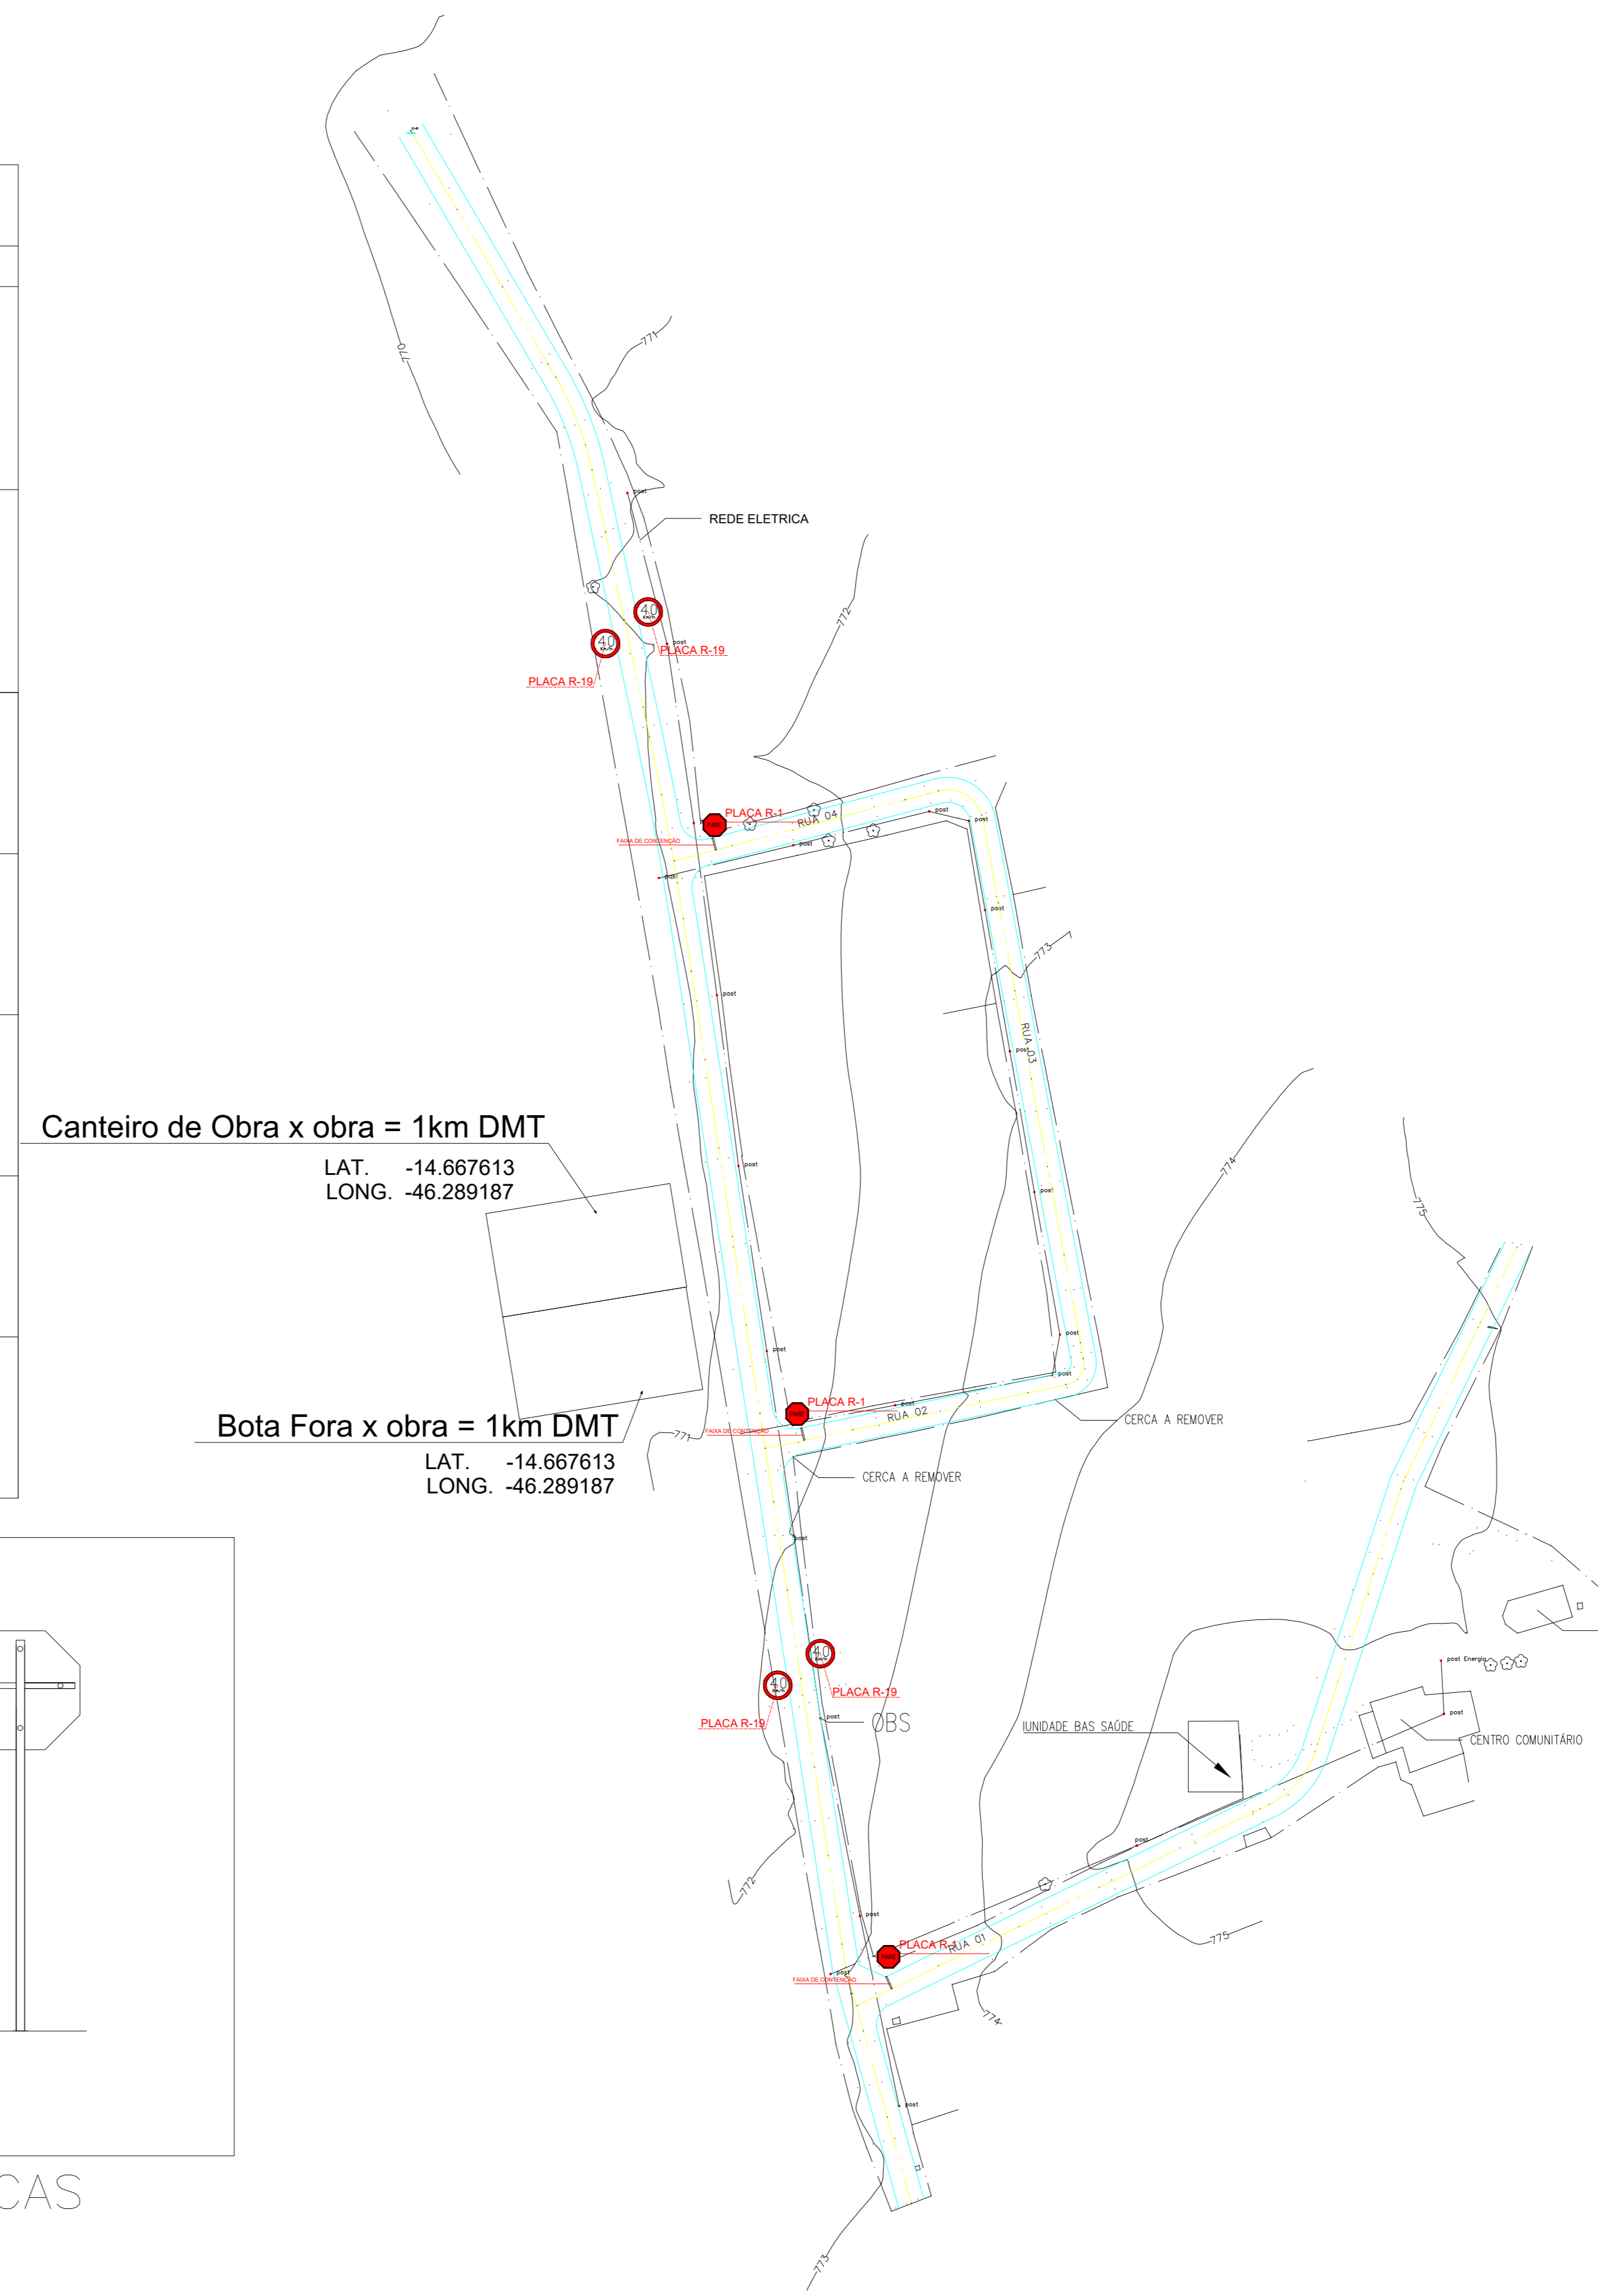

SITIO D'ABADIA - GO

TITULO	PROJETO PAVIMENTAÇÃO ASFÁLTICA	FOLHA	02
RESPONSÁVEL TÉCNICO	EDUARDO RODRIGUES CARDOSO - CREA: 24240/D-DF	ESCALA	INDICADA
CLIENTE	PREFEITURA MUNICIPAL DE SITIO D'ABADIA-GO	DATA	27/03/2026
ASSINADO	PROJETO DE SINALIZAÇÃO	REVISOR	EDUARDO CARDOSO