


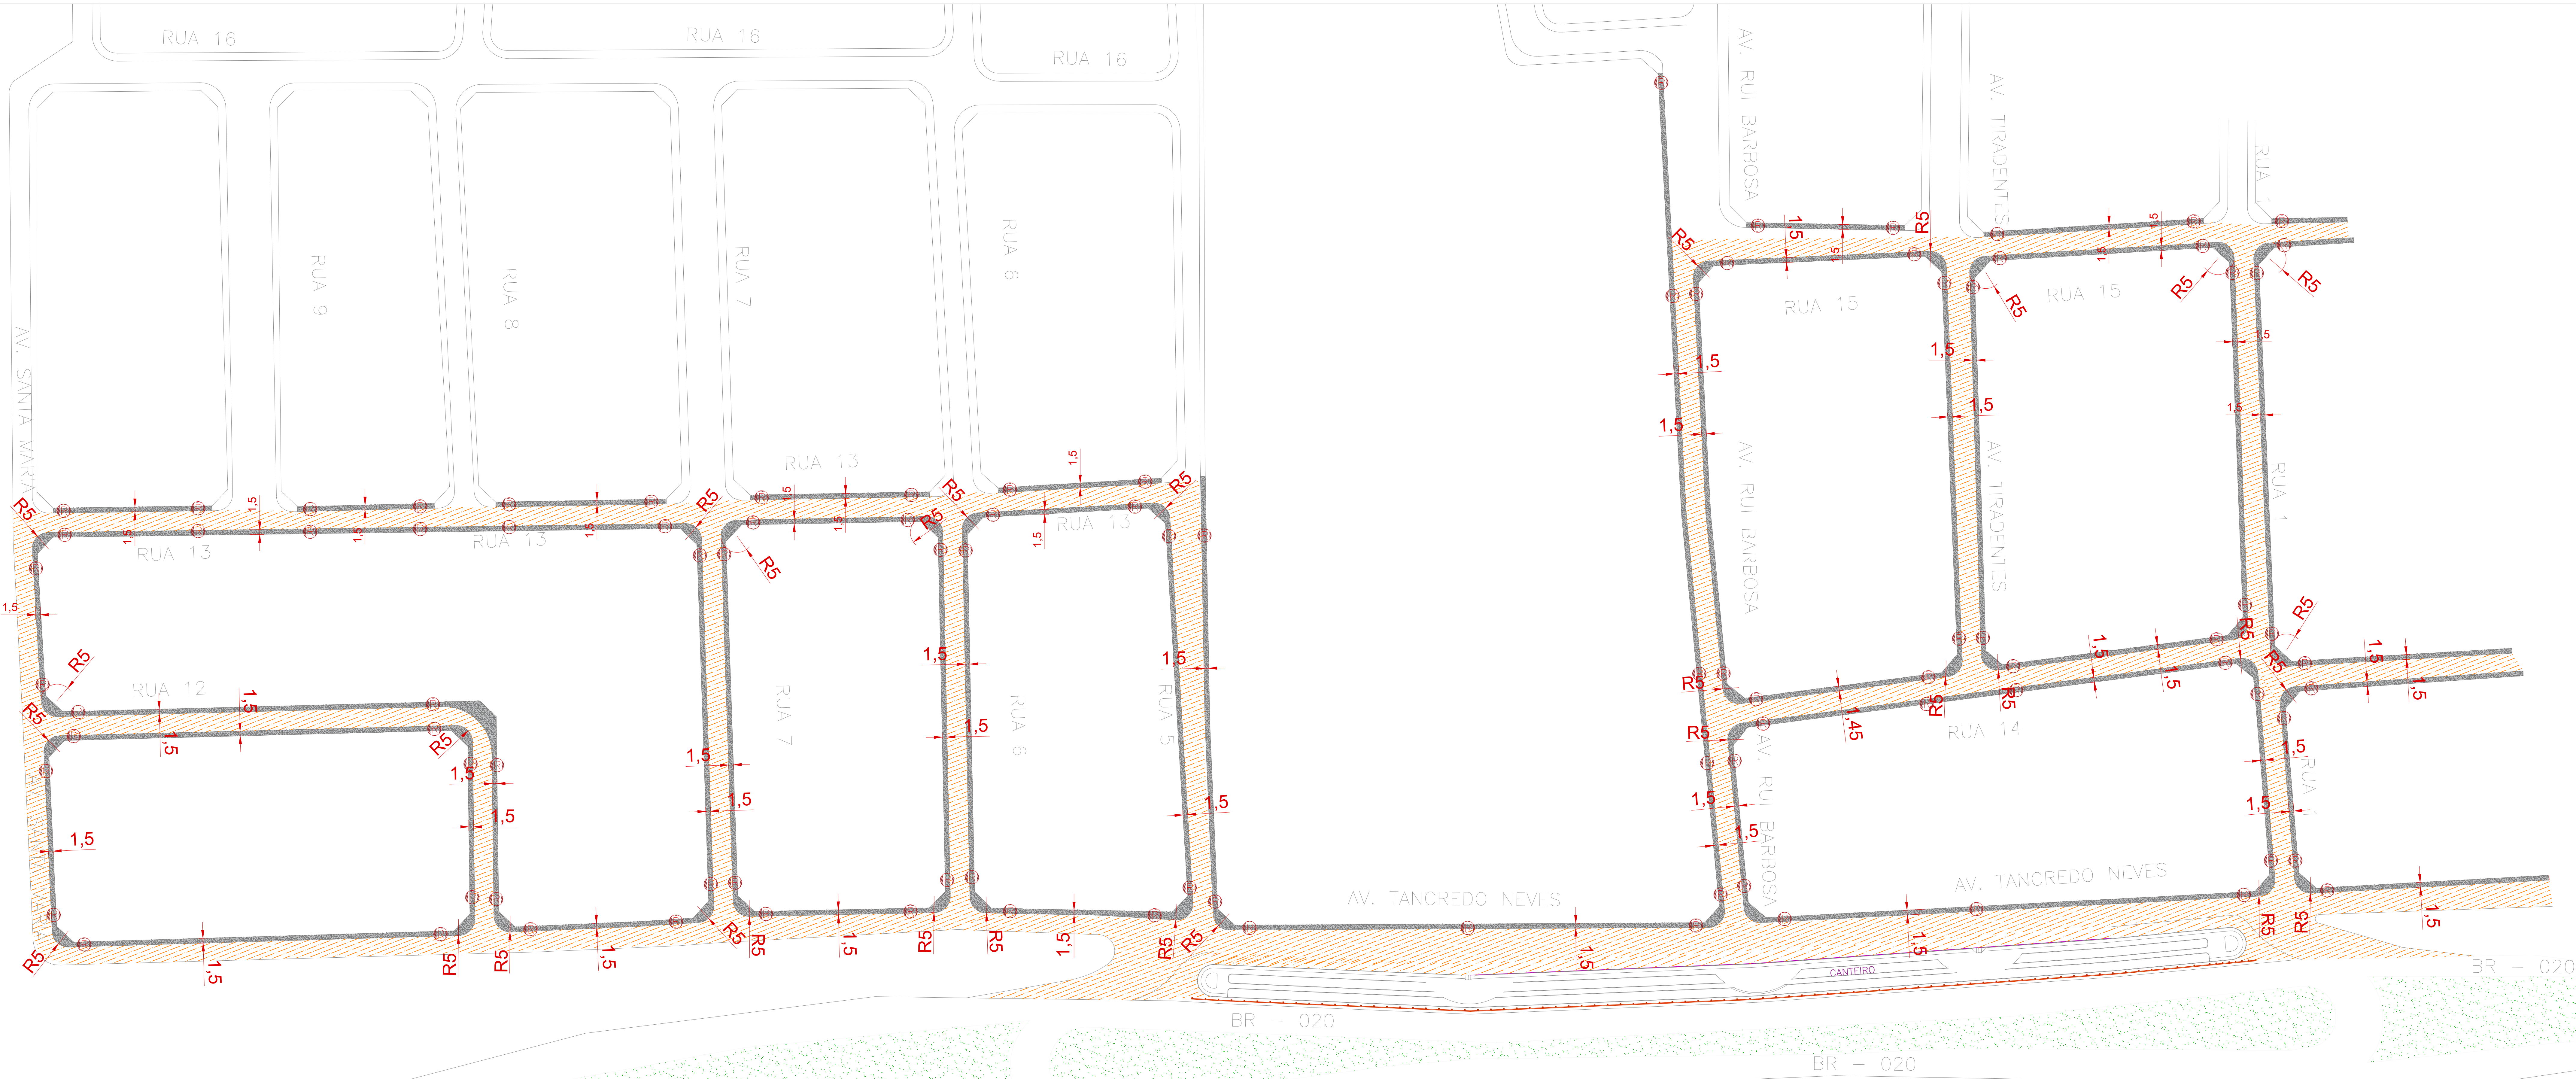

PLANTA DE CALÇAMENTO DIST. SANTA MARIA
1/700


LEGENDAS

- PLANTA DE PAVIMENTAÇÃO EM SANTA MARIA
- PAVIMENTAÇÃO DAS CALÇADAS EM CONCRETO DESEMPENADO 5CM DE ESPESSURA

QUADRO DE AREAS SANTA MARIA			
TIPOLOGIA	AREA	HACHURA	RAMPAS
CALÇAM. EM CONC. DESEMPENADO 5cm	7.011,07m²		100 unid


LEGENDA PISO TÁTIL	
	PISO TÁTIL ALERTA

LOCALIZAÇÃO DE RAMPAS PRÓXIMO ÀS ESQUINAS, CONFORME DETALHE DE REBAIXAMENTO DE CALÇADAS

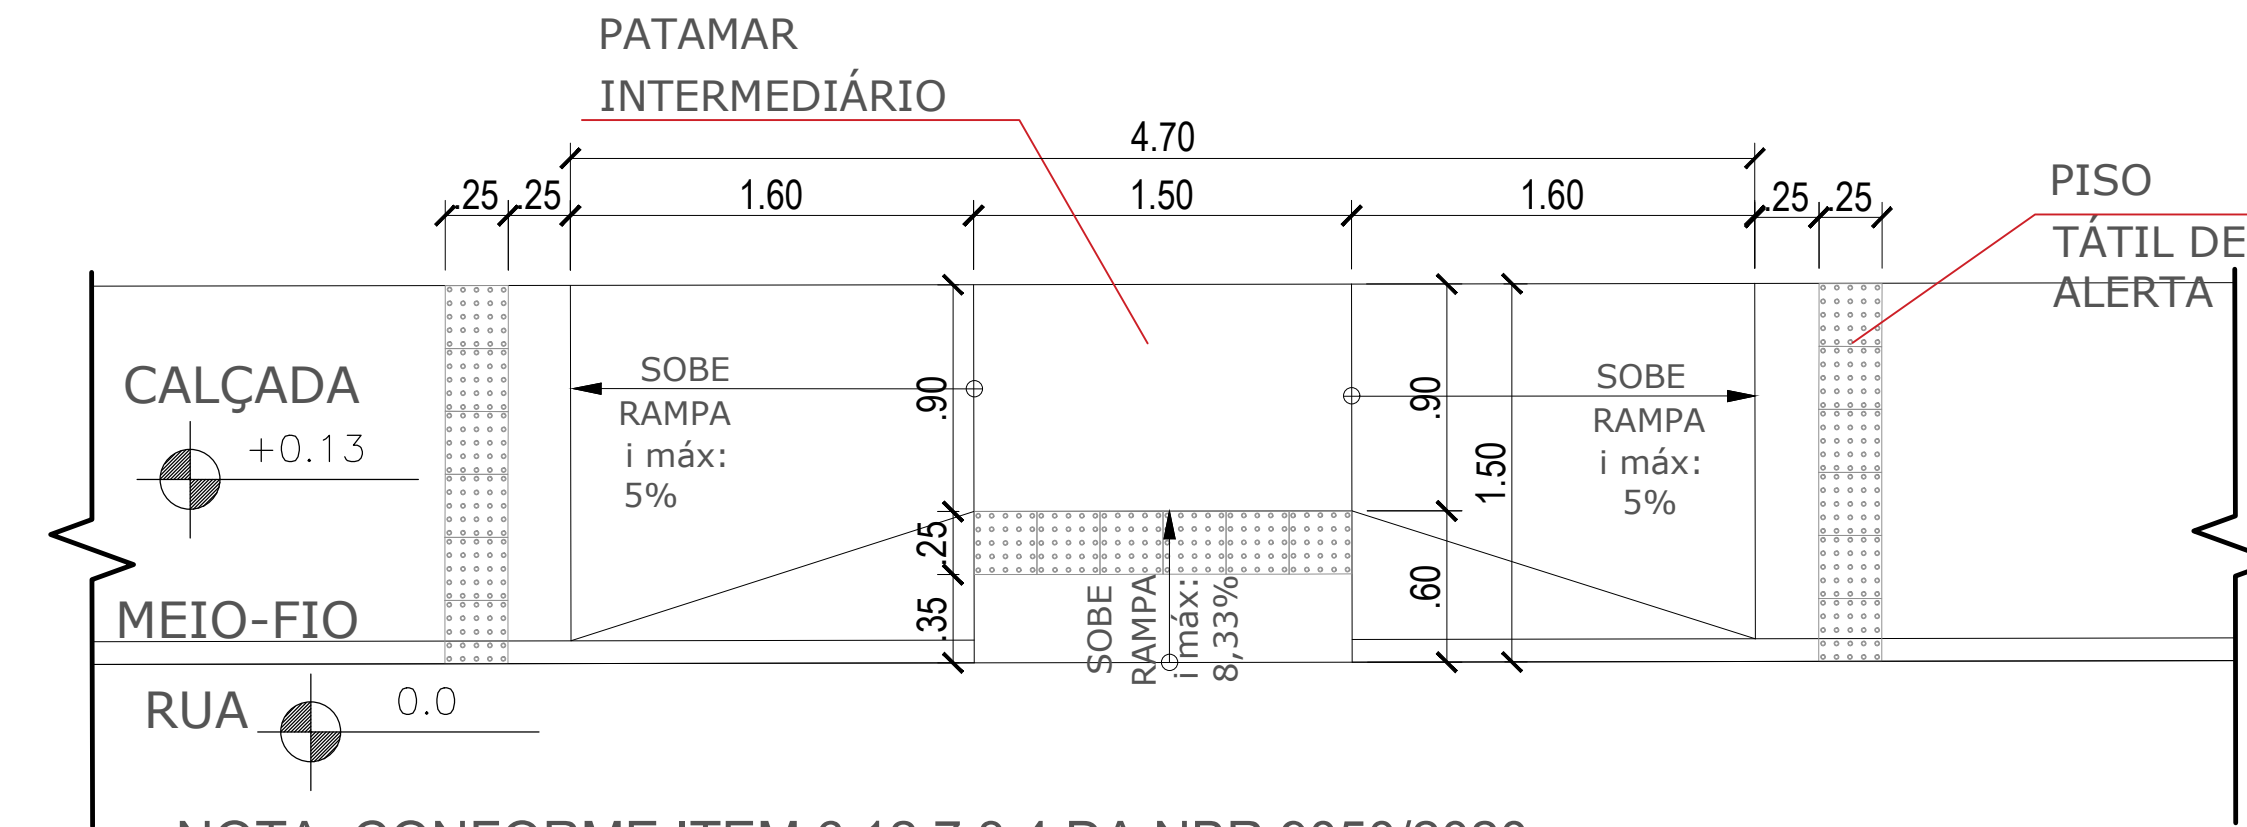

NOTA: CONFORME ITEM 6.12.7.3.4 DA NBR 9050/2020

DETALHE REBAIXAMENTO DE CALÇADAS – RAMPAS
1/75

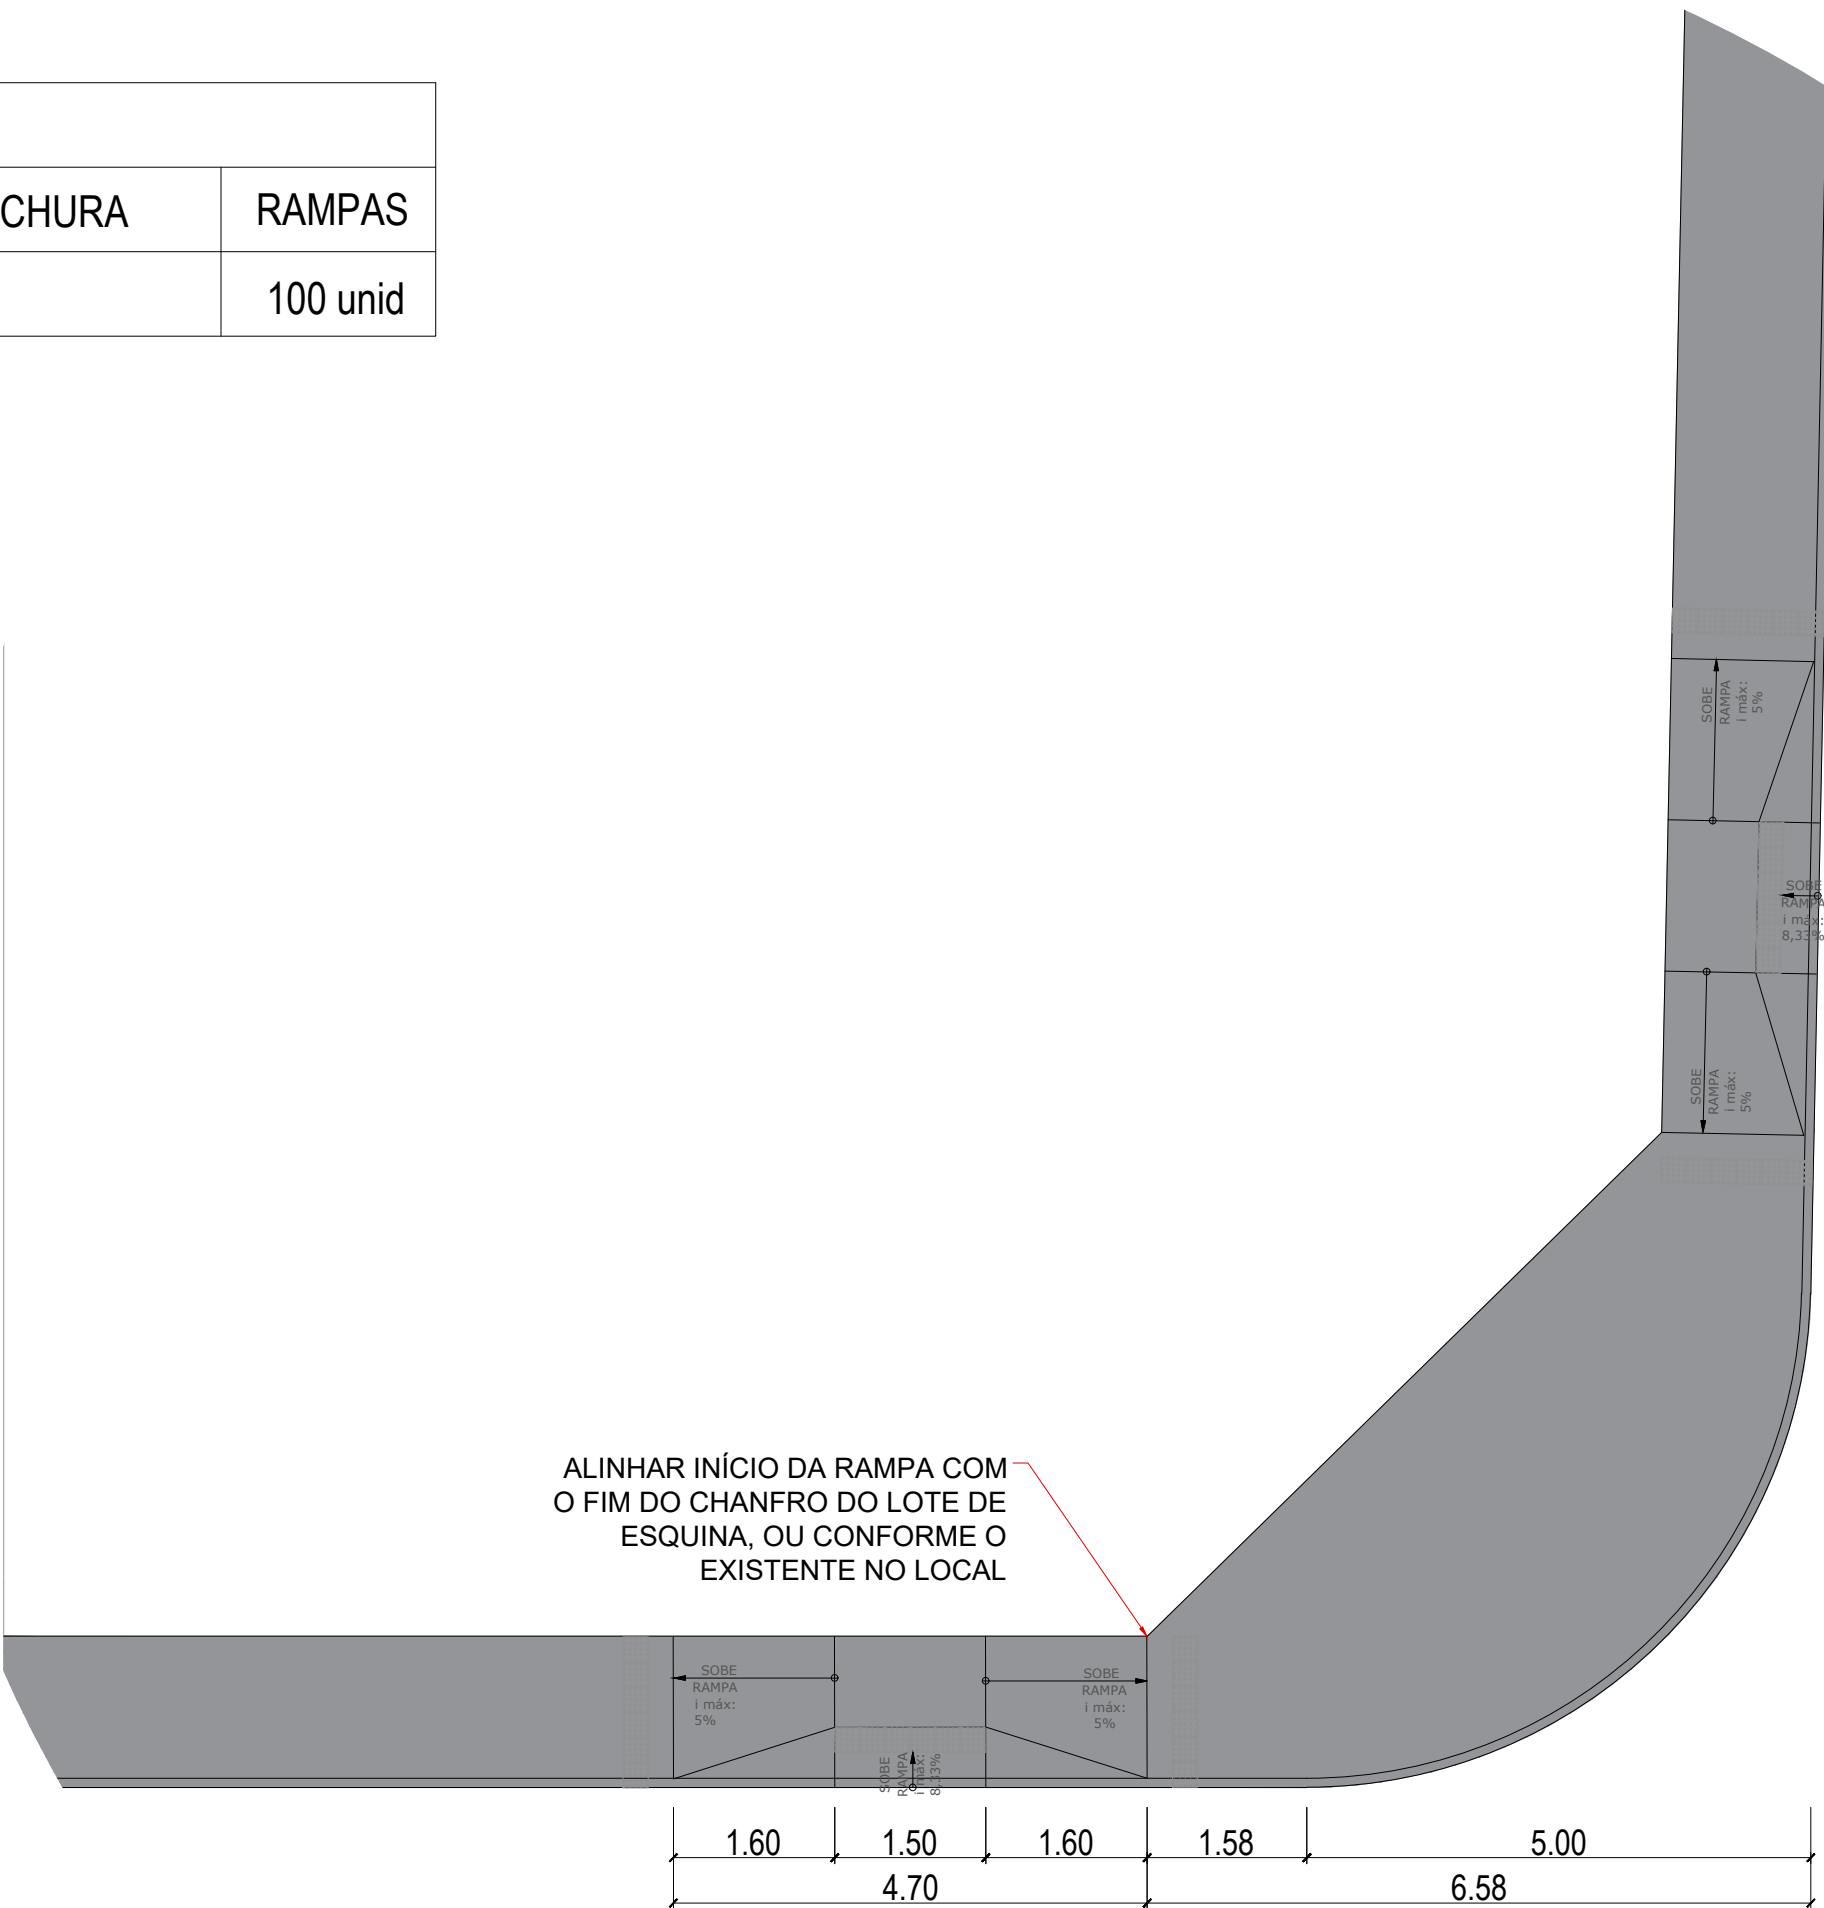

DETALHE LOCAÇÃO RAMPAS NAS ESQUINAS
1/75

NOTA:

- VERIFICAR MEDIDAS INLOCO;
- O TERRENO ONDE SERÃO EXECUTADAS AS CALÇADAS DEVERÁ SER BEM APOIADO, DE MODO A CONSTITUIR UMA SUPERFÍCIE FIRME E DE RESISTÊNCIA UNIFORME. O APOIAMENTO DEVERÁ SER FEITO COM SOQUETES DE 10KG;
- NOS LOCAIS EM QUE O TERRENO SE APRESENTAR MUITO MOLE, SERÁ NECESSÁRIO COMUNICAR O FISCAL DA OBRA, PARA PROCEDER A SUA REMOÇÃO ATÉ UMA PROFUNDIDADE CONVENIENTE, SUBSTITUINDO-SE POR MATERIAL MAIS RESISTENTE;
- O PISO DO CALÇAMENTO SERÁ EM CONCRETO DESEMPENADO, COM ESPESSURA DE 5CM E COM JUNTAS DE DILATAÇÃO;
- A CALÇADA DE CONCRETO DESEMPENADO, SERÁ EM PLACAS DE CONCRETO, DEVENDO O AGLOMERADO TER RESISTÊNCIA DE RUPTURA SIMPLES AOS 28 DIAS IGUAL OU MAIOR QUE 150 KG/CM2, COM ESPESSURA MÍNIMA DE 5,0CM;
- A CONCRETAGEM SERÁ DE FORMA INTERCALADA, FORMANDO JUNTAS SECAS COM A CONCRETAGEM;
- AS JUNTAS SERÃO CONTÍNUAS - QUER NO SENTIDO LONGITUDINAL, QUER NO TRANSVERSAL - FORMANDO RETÍCULOS;
- AS DIMENSÕES DAS PLACAS NÃO DEVERÃO TER LADO SUPERIOR A 2,0M;
- A INCLINAÇÃO TRANSVERSAL DA FAIXA LIVRE (PASSEIO) DAS CALÇADAS OU DAS VIAS EXCLUSIVAS DE PEDESTRES NÃO PODE SER SUPERIOR A 3%;
- O ACABAMENTO SERÁ DADO NO PRÓPRIO CONCRETO COM USO DE DESEMPENADEIRA DE MADEIRA.
- NAS RAMPAS DE ACESSIBILIDADE A INCLINAÇÃO DEVERÁ SER $\leq 8.33\%$, SEGUINDO A NBR 9050 / 2020, CONFORME DETALHE EM PROJETO;
- COLOCAR PISO DE ALERTA NAS RAMPAS DE ACESSIBILIDADE TIPO 1;
- LOCAR AS RAMPAS A 5M DE DISTÂNCIA DAS ESQUINAS, OU CONFORME AS CONDIÇIONANTES EXISTENTES NO LOCAL, MANTENDO MAIS PRÓXIMO DA ESQUINA, CONFORME DETALHE DE LOCAÇÃO DAS RAMPAS.
- FAZER 422 RAMPAS DE ACESSIBILIDADE, EM TODAS AS RAMPAS COLOCAR PISO TÁTIL DE ALERTA NO MUNICÍPIO DE FLORES;
- FAZER 100 RAMPAS DE ACESSIBILIDADE, EM TODAS AS RAMPAS COLOCAR PISO TÁTIL DE ALERTA NO DISTRITO DE SANTA MARIA.

APROVAÇÃO:

REVISÃO	DATA	MODIFICAÇÃO
01		
02		
03		
04		

ESTADO DE GOIÁS
PODER EXECUTIVO
**PREFEITURA MUNICIPAL
DE FLORES DE GOIÁS - GO**
ADM 2025 / 2028

ARQUITETURA

CLIENTE
PREFEITURA MUNICIPAL DE FLORES DE GOIÁS

OBRA
CONSTRUÇÃO DE CALÇADAS NO DISTRITO DE SANTA MARIA

ENDEREÇO
DIVERSAS RUAS NO DISTRITO DE SANTA MARIA
FLORES DE GOIÁS - GO

REFERENTE
PLANTA DE CALÇAMENTO DISTRITO SANTA MARIA
DETALHES

ÁREAS
ÁREA DE CALÇAMENTO: 7.011,07 M²

A.R.T.

ENG. JULIANA MYLA DE CARVALHO
CREA: 017649/2000-47

PREFEITURA DE FLORES DE GOIÁS
CNPJ: 07.764.497/0001-47

Prancha N°
1/1

Desenho	Revisão	Tamanho	Escala(s)	Unidade(s)	Data	ART N°
Av. Manoel Pereira	01	A4	1:500	metros	2025	

Os direitos autorais deste projeto pertencem aos engenheiros acima citados.
É proibida a sua reprodução, modificação e/ou alteração conforme LEI 5.968 ART. 25