


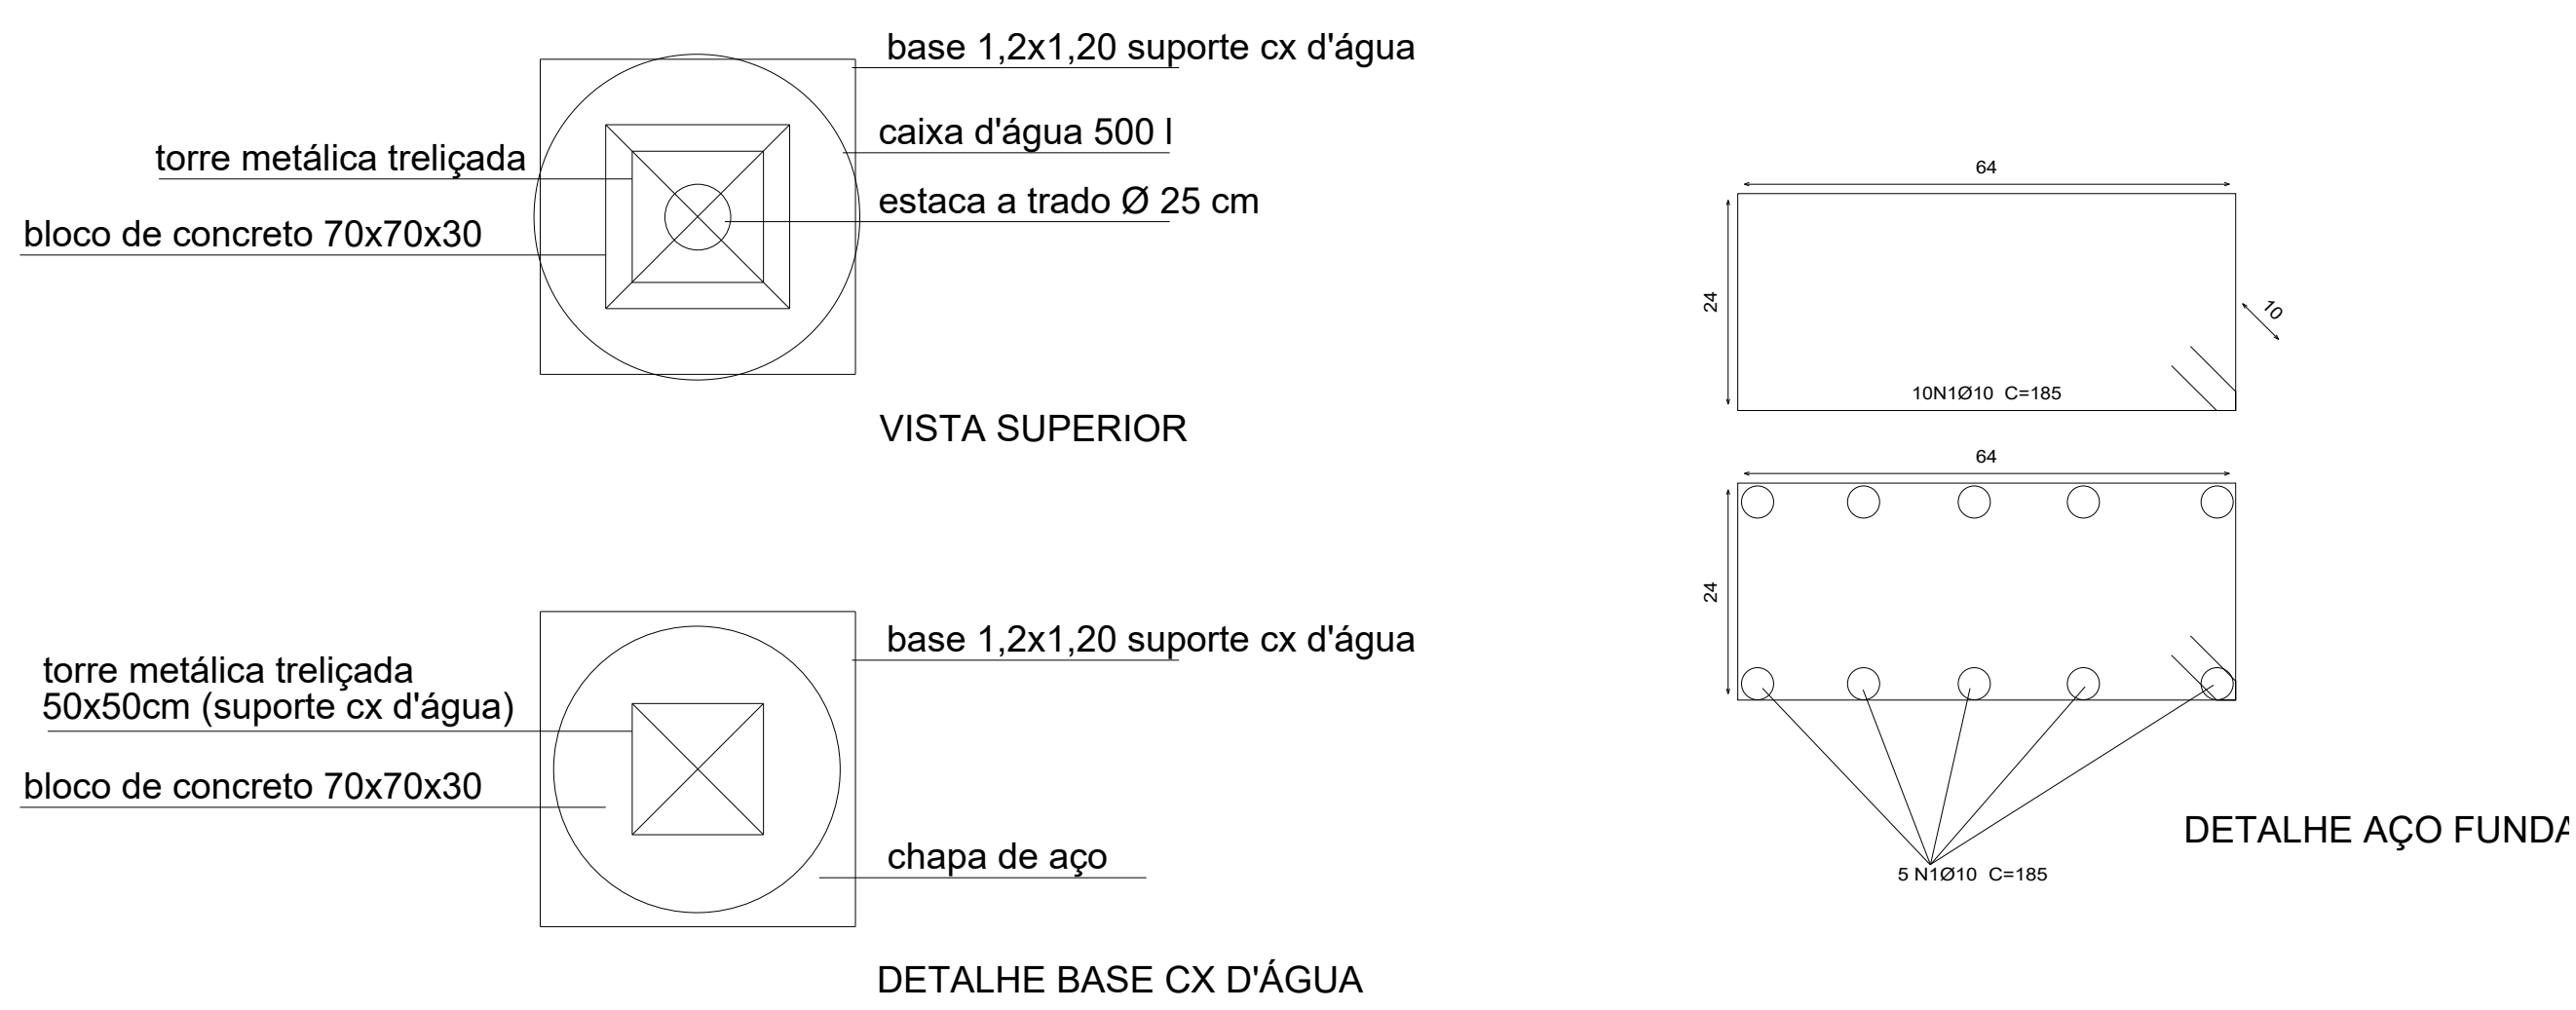


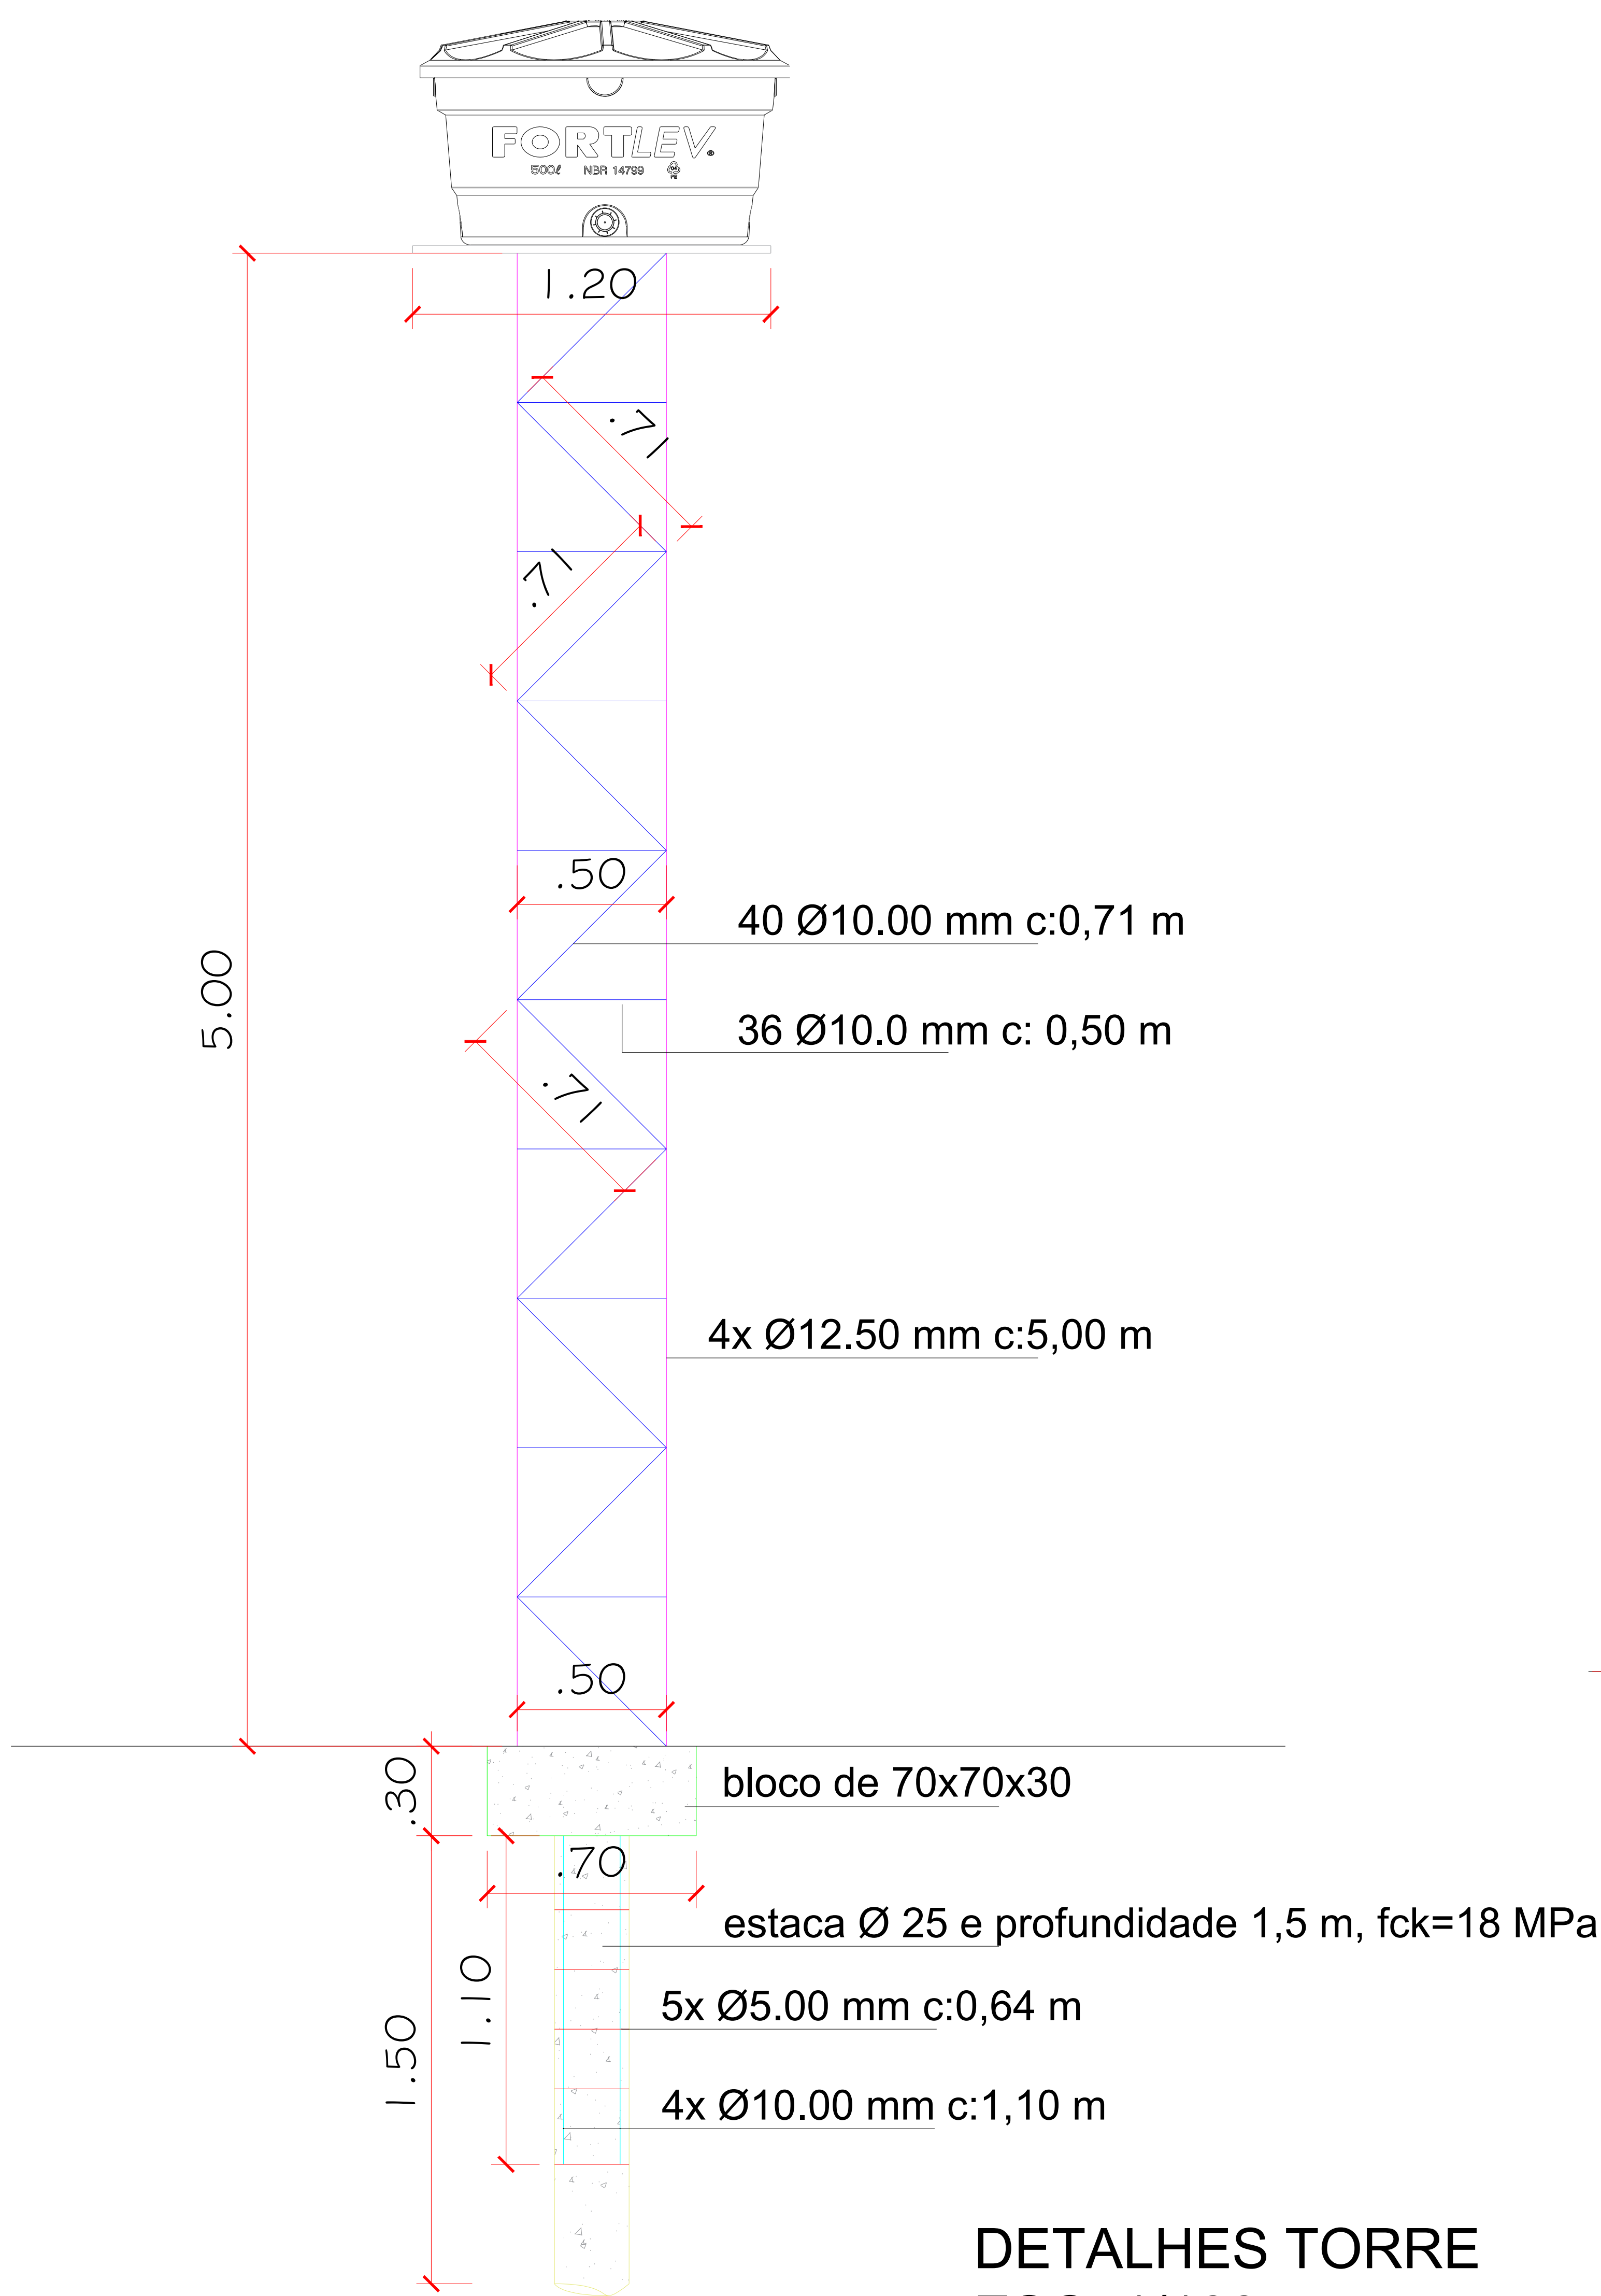

DETALHES FUNDAÇÃO
ESC.:S/ESC.

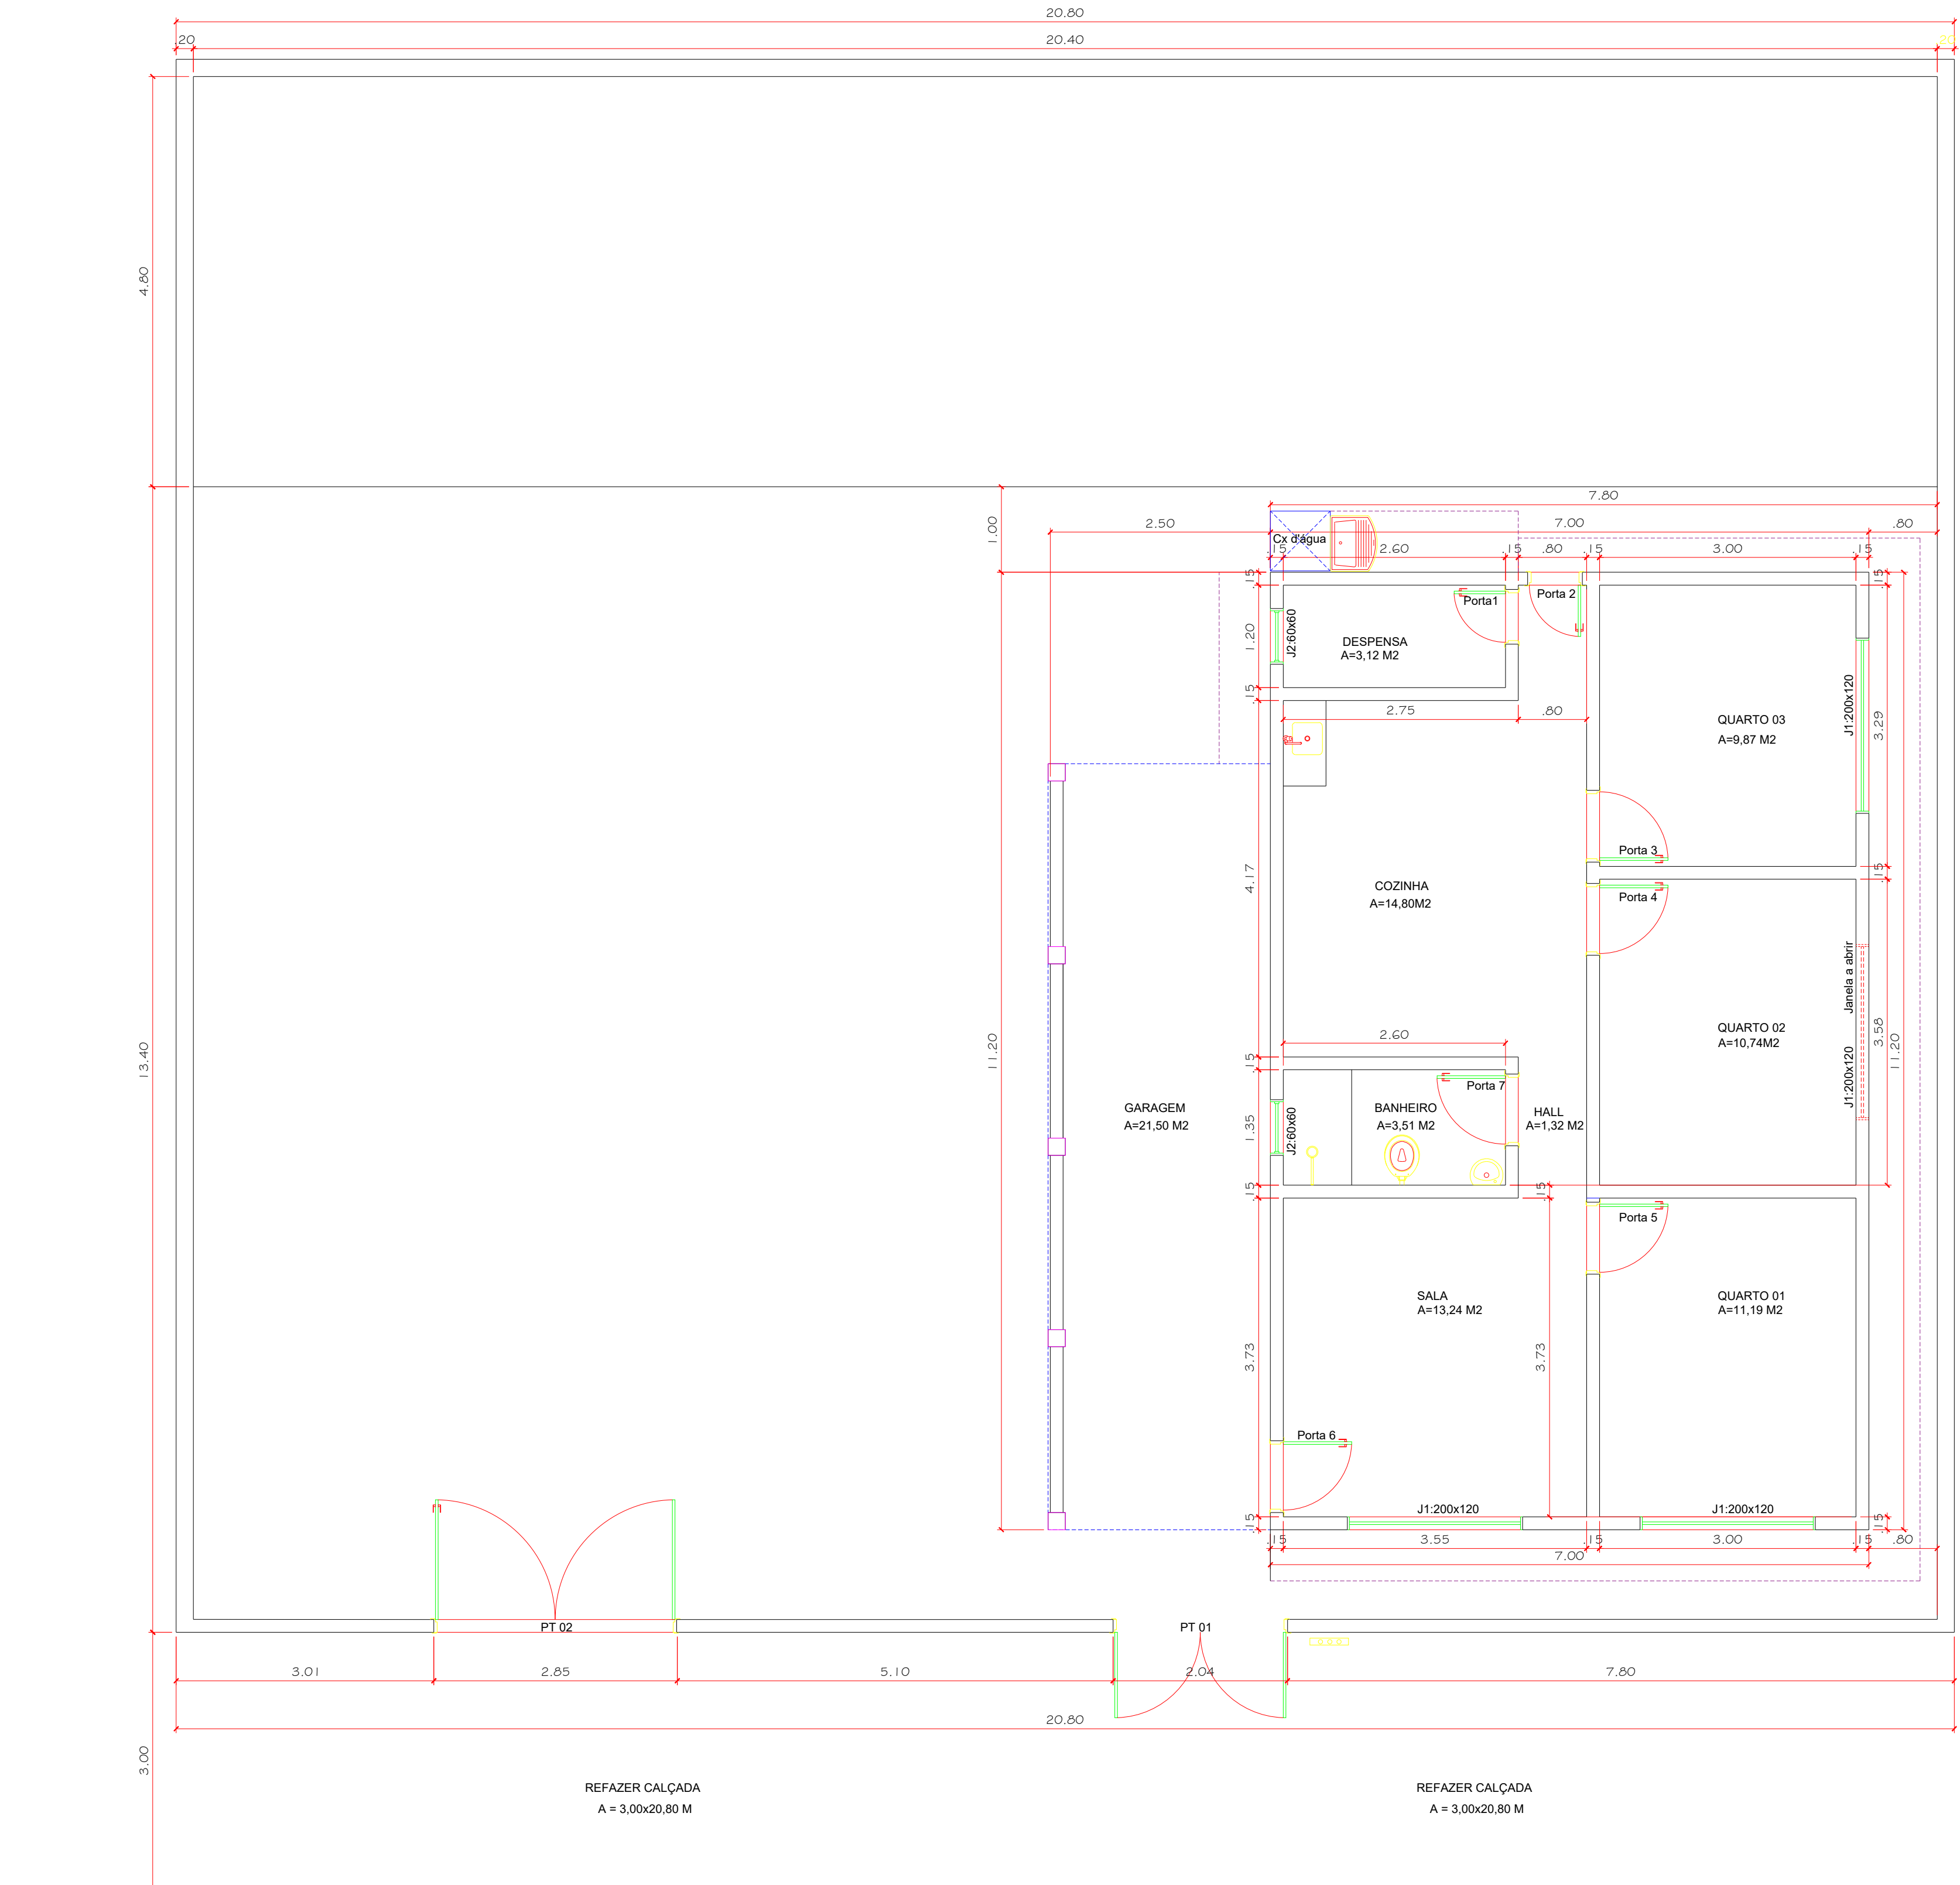

PLANTA BAIXA
ESC.:1/100

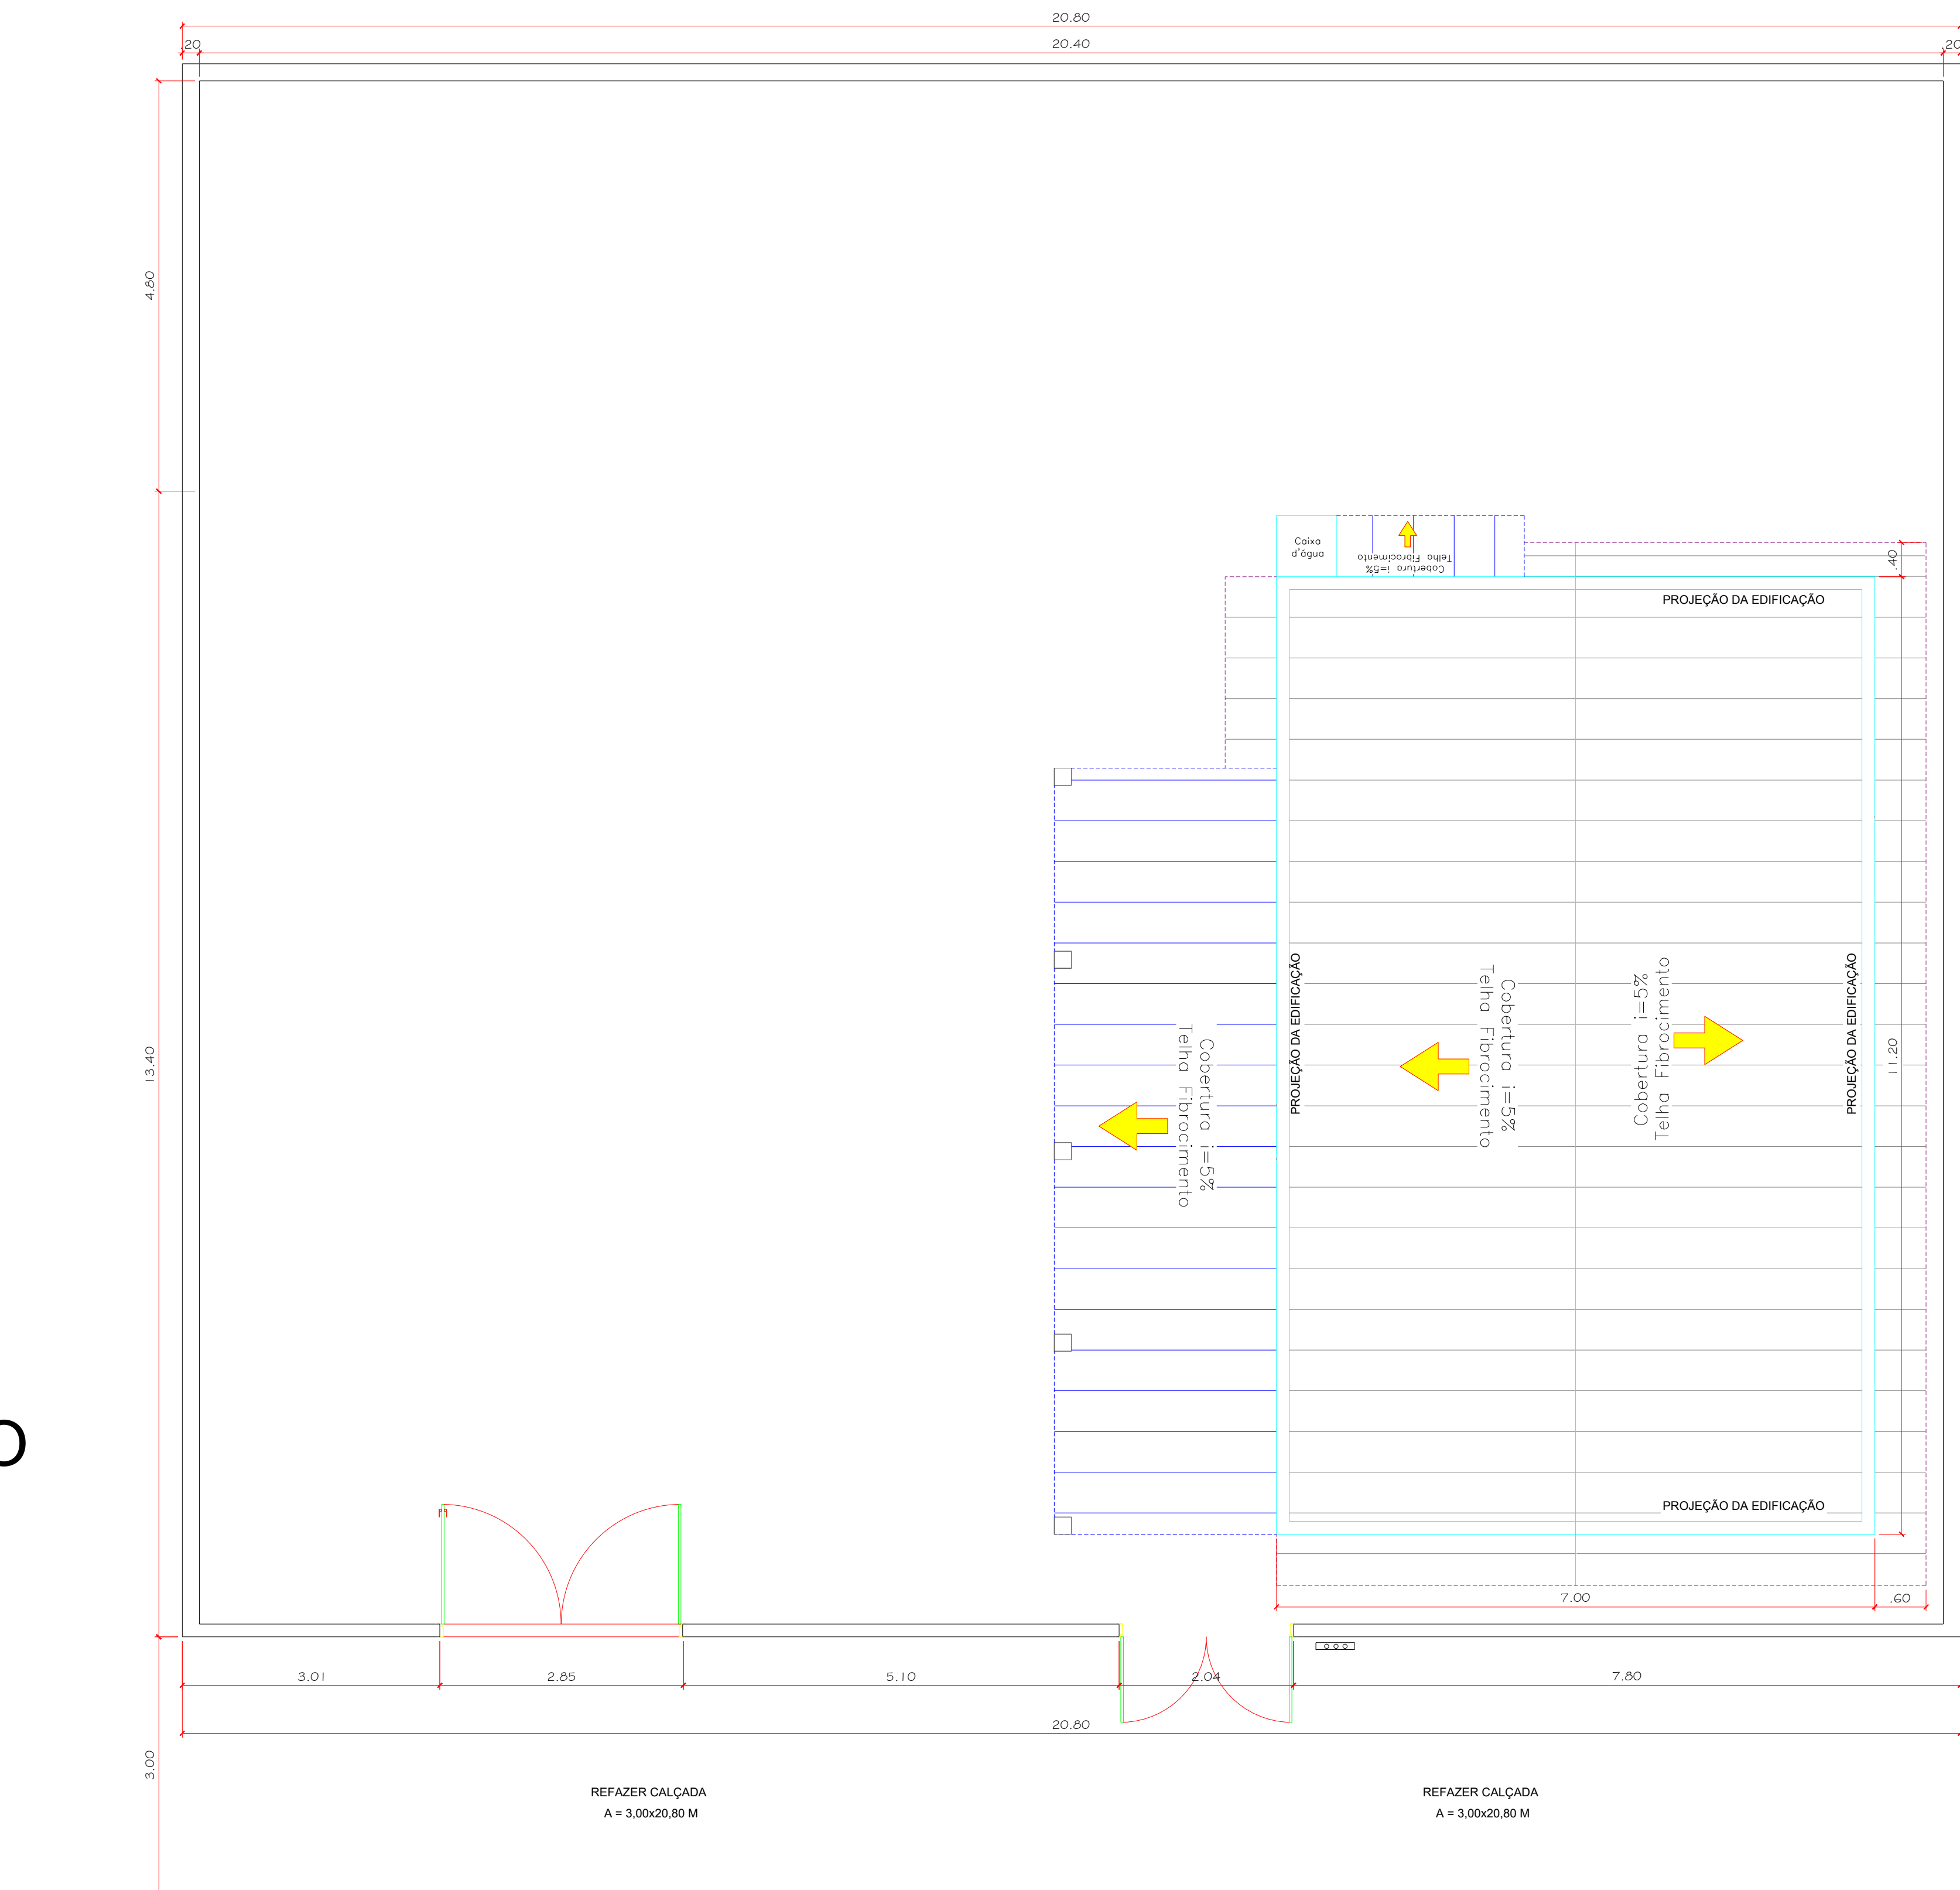

PLANTA COBERTURA
ESC.:1/100

QUADRO DE ABERTURAS - PORTÕES					QUADRO DE ABERTURAS - JANELAS				
NUM	LARGURA	ALTURA	MATERIAL	TIPO	NUM	LARGURA	ALTURA	MATERIAL	TIPO
Portão PT 01	2.50	2.10	lago	comer	Janela 1	2.00	1.20	1.10 lago / vidro	comer
Portão PT 02	3.50	2.10	lago	comer	Janela 2	0.60	0.60	1.10 lago / vidro	comer

QUADRO DE ABERTURAS - PORTAS				
NUM	LARGURA	ALTURA	MATERIAL	TIPO
Porta 1	0.80	2.10	madeira	abrir
Porta 2	0.80	2.10	ferro	abrir
Porta 3	0.80	2.10	ferro	abrir
Porta 4	0.80	2.10	ferro	abrir
Porta 5	0.80	2.10	madeira	abrir
Porta 6	0.80	2.10	ferro	abrir
Porta 7	0.80	2.10	madeira	abrir

- QUADRO DE EXECUÇÃO DE SERVIÇOS
- PAREDES INTERNAS
 - DEMOLIR REVESTIMENTO DE ARGAMASSA COM PRESENÇA DE INFILTRAÇÃO ATÉ ALTURA DE 1,20 M;
 - EXECUTAR REBOCO IMPERMEABILIZADO ATÉ ALTURA DE 1,20 M;
 - RETIRAR TRINCAS EXISTENTES
 - SANITÁRIO:
 - TROCA DE LAVATORIO, VASO SANITÁRIO E METAIS, TROCA DE CHUVEIRO;
 - INSTALAR REVESTIMENTO CERÂMICO NAS PAREDES A 1,80 M DE ALTURA;
 - CALÇADAS:
 - DEMOLIÇÃO, RECONSTRUÇÃO E ADEQUAÇÃO DA ACESSIBILIDADE NAS CALÇADAS EXTERNAS DO PREDIO;
 - PINTURA DE PISO DAS CALÇADAS EXTERNAS DO PREDIO.
 - PINTURA:
 - EXECUTAR PINTURA DAS PAREDES INTERNAS E EXTERNAS (TINTA ACRILICA CONFORME PADRÃO DA PREFEITURA);
 - EXECUTAR PINTURA DAS ESQUADRIAS;
 - TELHADO
 - EXECUTAR MANUTENÇÃO DO TELHADO P/ RETIRADA DE GOTEIRAS ;
 - RETIRAR E SUBSTITUIR MADEIRAMENTO EM PÉSSIMO ESTADO;
 - RETIRAR, LIMPAR E SUBSTITUIR TELHAS QUEBRADAS DA COBERTURA.
 - ESQUADRIAS
 - RETIRAR E SUBSTITUIR ESQUADRIAS CONFORME QUADRO DE ÁREAS;
 - DEMOLIR PAREDE, REQUADRAR VÃO E INSTALAR JANELA NO QUARTO 2 ;
 - RETIRAR E SUBSTITUIR FORRO DE PVC;
 - EXECUTAR VERGAS E CONTRAVERGAS EM PORTAS E JANELAS;
 - INSTALAÇÕES ELÉTRICAS
 - RETIRAR E SUBSTITUIR TOMADAS E INTERRUPTORES;
 - RETIRAR E SUBSTITUIR LUMINÁRIAS ;
 - RETIRAR E SUBSTITUIR FIOS E CABOS ;
 - RETIRAR E SUBSTITUIR QUADROS E DISJUNTORES ;
 - INSTALAÇÕES HIDROSSANITÁRIAS
 - RETIRAR E SUBSTITUIR REGISTROS, CAIXAS SIFONADAS E RALOS;
 - MURO
 - RETIRAR E SUBSTITUIR PORTÕES DE ENTRADA;
 - PINTURA GERAL DO MURO;
 - RETIRAR E SUBSTITUIR MASTROS DE BANDEIRA ;
 - CAIXA D'ÁGUA
 - CONSTRUIR BASE E INSTALAR TORRE METÁLICA P/ CAIXA D'ÁGUA 500 L;

CIDADE:	BRAZABRANTES-GO				
ENDEREÇO:	AVENIDA RODOVIÁRIA 9GO-222), ESQ. C/ RUA JOÃO G. MORAES, DEUSLÂNDIA				
PROPRIETÁRIO:	PREFEITURA MUNICIPAL DE BRAZABRANTES CNPJ - 01.756.741/0001-60				
AUTOR DO PROJETO:	MARCOS TADEU FERREIRA ANDRADE - CREA-GO: 8.142/D				
RESPONSÁVEL TÉCNICO:					
PROPRIETÁRIO:	PREFEITURA MUNICIPAL DE CABECEIRAS CNPJ - 01.740.430/0001-02				
AUTOR DO PROJETO:	MARCOS TADEU FERREIRA ANDRADE - CREA-GO: 8.142/D				
RT DO PROJETO:					
PREFEITURA	CREA				
OUTROS					
QUADRO DE ÁREA:	USO: POSTO POLICIAL DE DEUSLÂNDIA	FOLHA:			
TERRENO:	TÍTULO: P R O J E T O DE REFORMA E MELHORIAS	01			
ÁREA CONSTRUIDA:	CONTEÚDO: PLANTA BAIXA, CORTES, COBERTURA E FACHADA PRINCIPAL	01			
DATA:	SETEMBRO/2025	ESCALA: INDICADAS	DESENHO: TADEU	ARQUIVO:	TOTAL DE FOLHAS: 01