


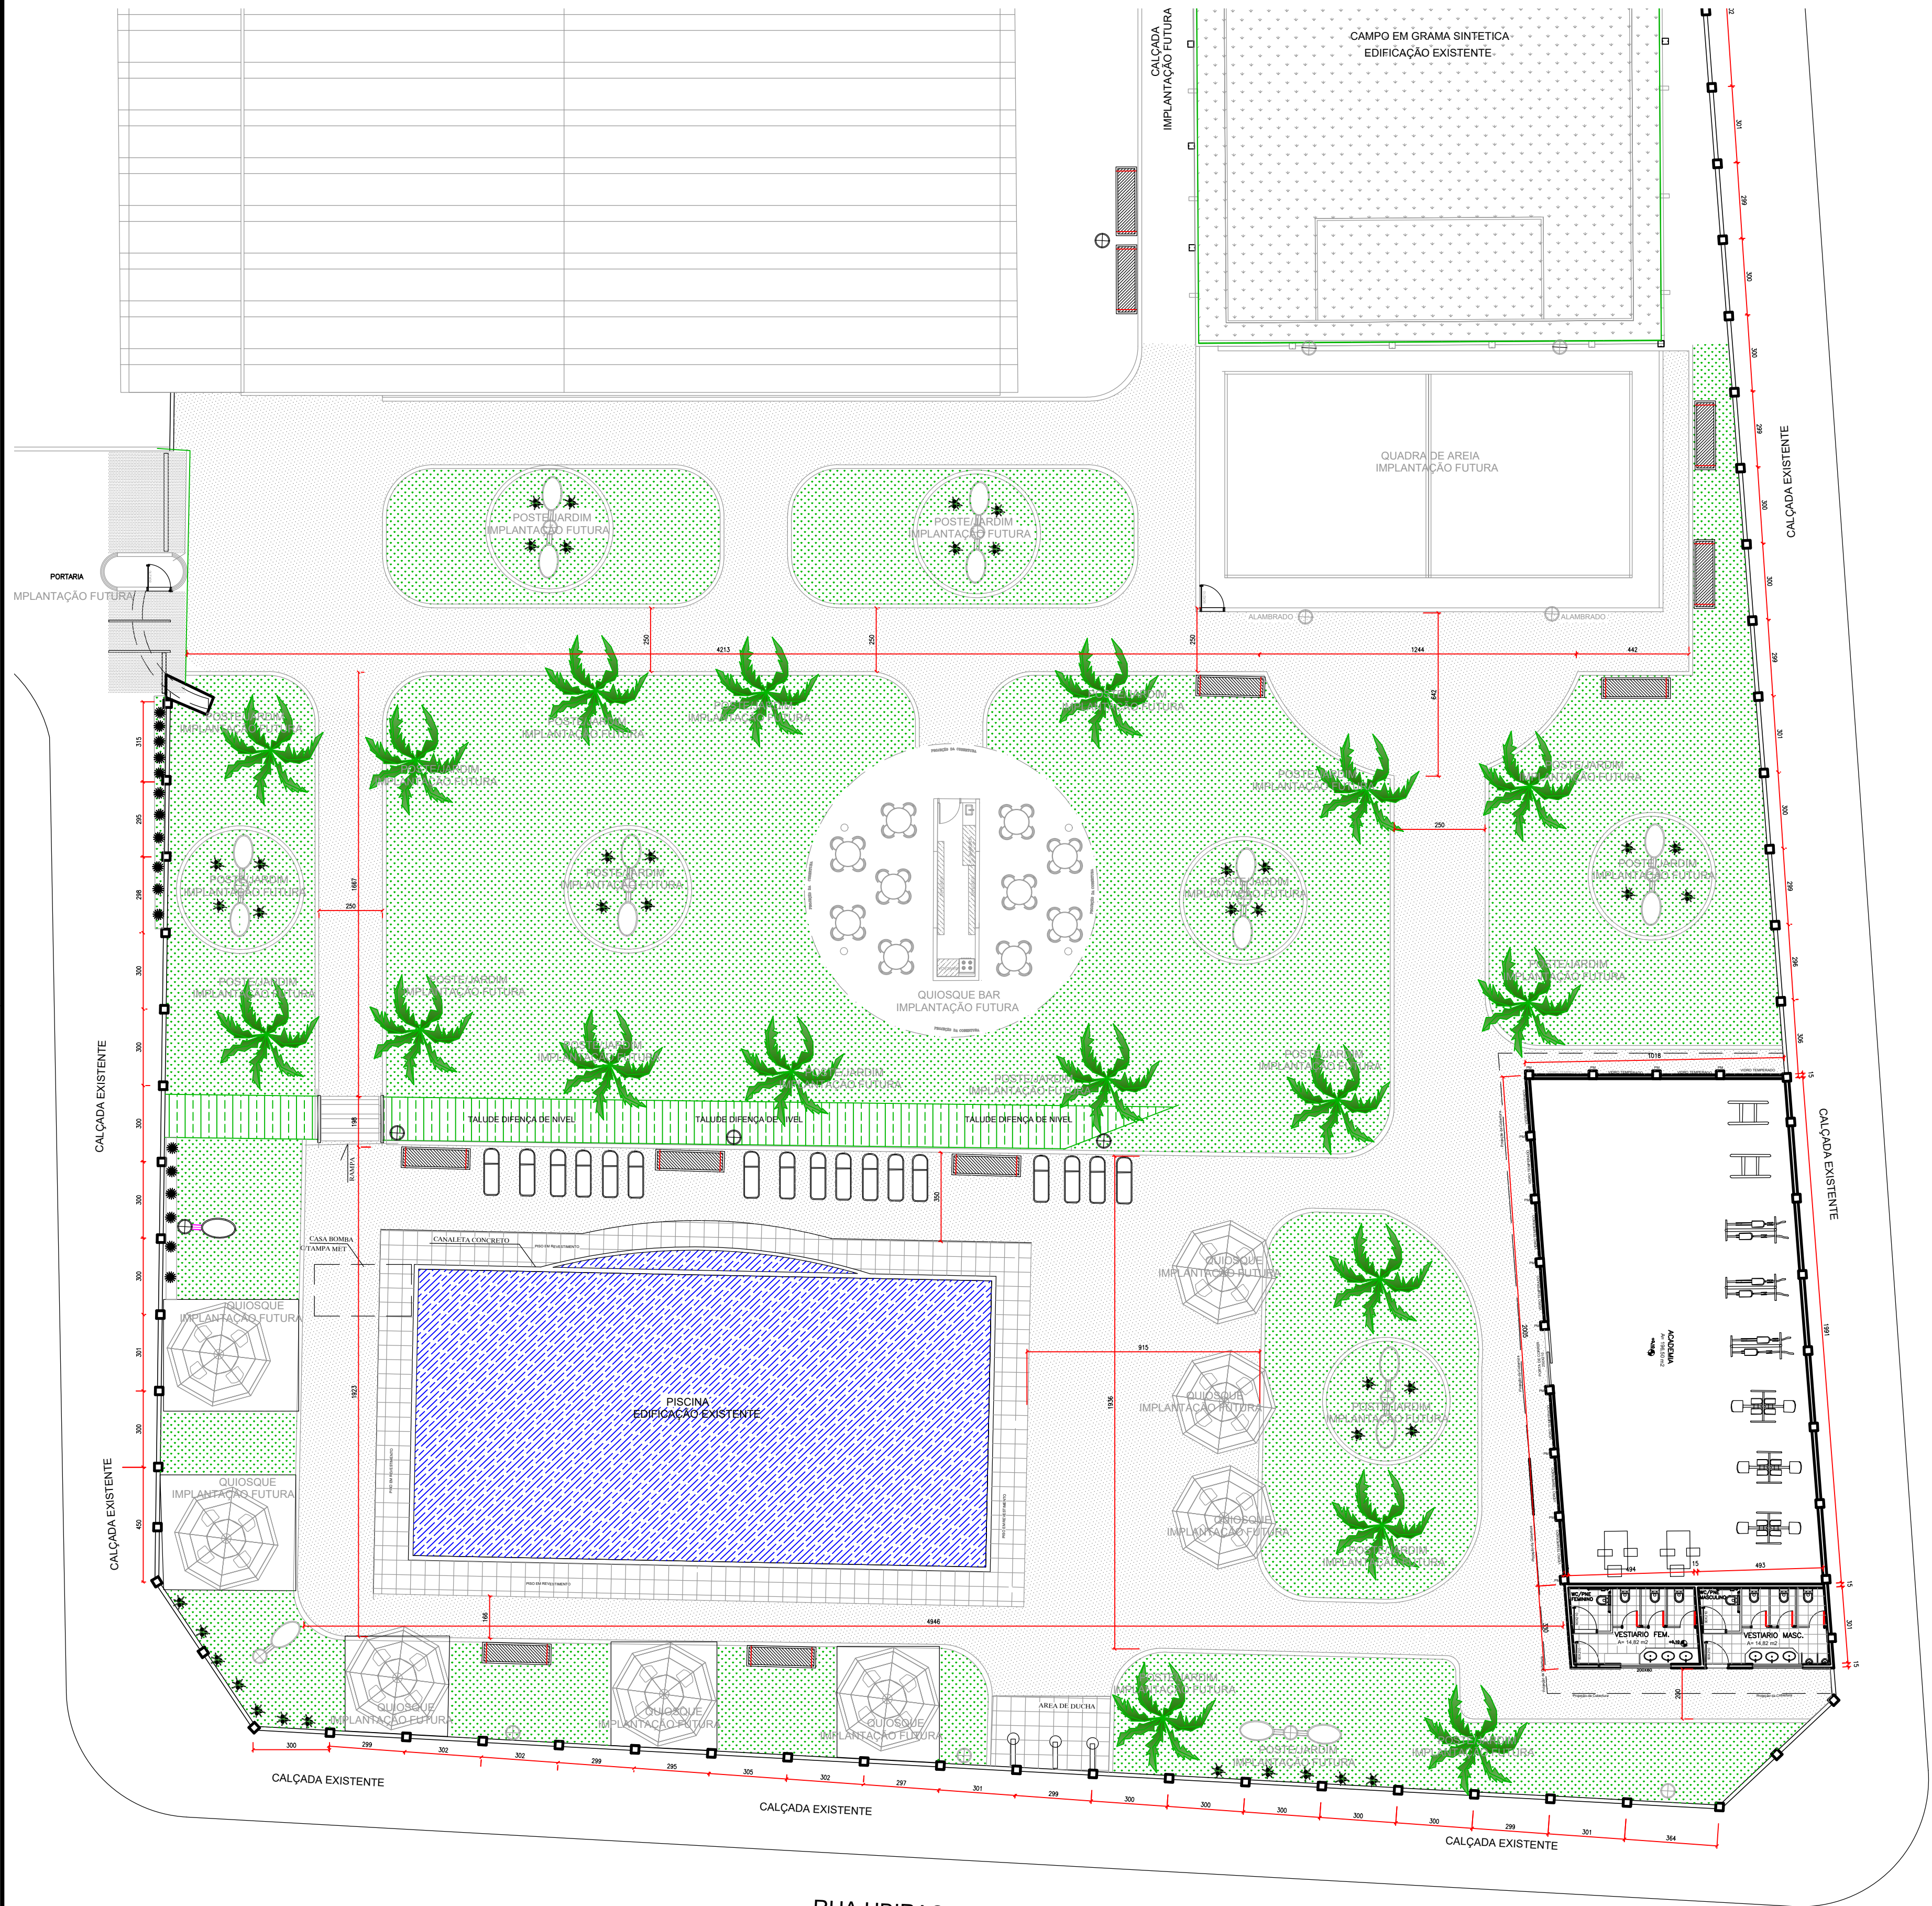

PLANTA BAIXA CENTRO ESPORTIVO



PLANTA DE SITUAÇÃO

CALÇADA A CONSTRUIR

PROJETO CONSTRUÇÃO
CENTRO ESPORTIVO MUNICIPAL

SANTA ROSA - GO

PROPRIETÁRIO:
PREFEITURA MUNICIPAL DE SANTA ROSA - GO

AUTOR DO PROJETO:
DAVID ROSA DE OLIVEIRA JUNIOR
ENG. CIVIL/ES. SANEAMENTO
ESPECIALISTA
CREA 25.794/D-GO

ENDEREÇO:
RUA UBIRACI JOSE DE SOUZA ESQ. RUA JOSIAS DE SOUZA BRITO - SANTA ROSA DE
GOIAS - GO

CONTEÚDO:
PLANTA BAIXA GERAL
PLANTA DE SITUAÇÃO

ÁREA TOTAL CONSTRUIDA: 3.901,20 m²	ESCALA: INDICADA	DATA: SETEMBRO/2025	REVISÃO: REV 00	FOLHA: 1 / 2
COORDENADAS: -16,086594 -49,495463				