


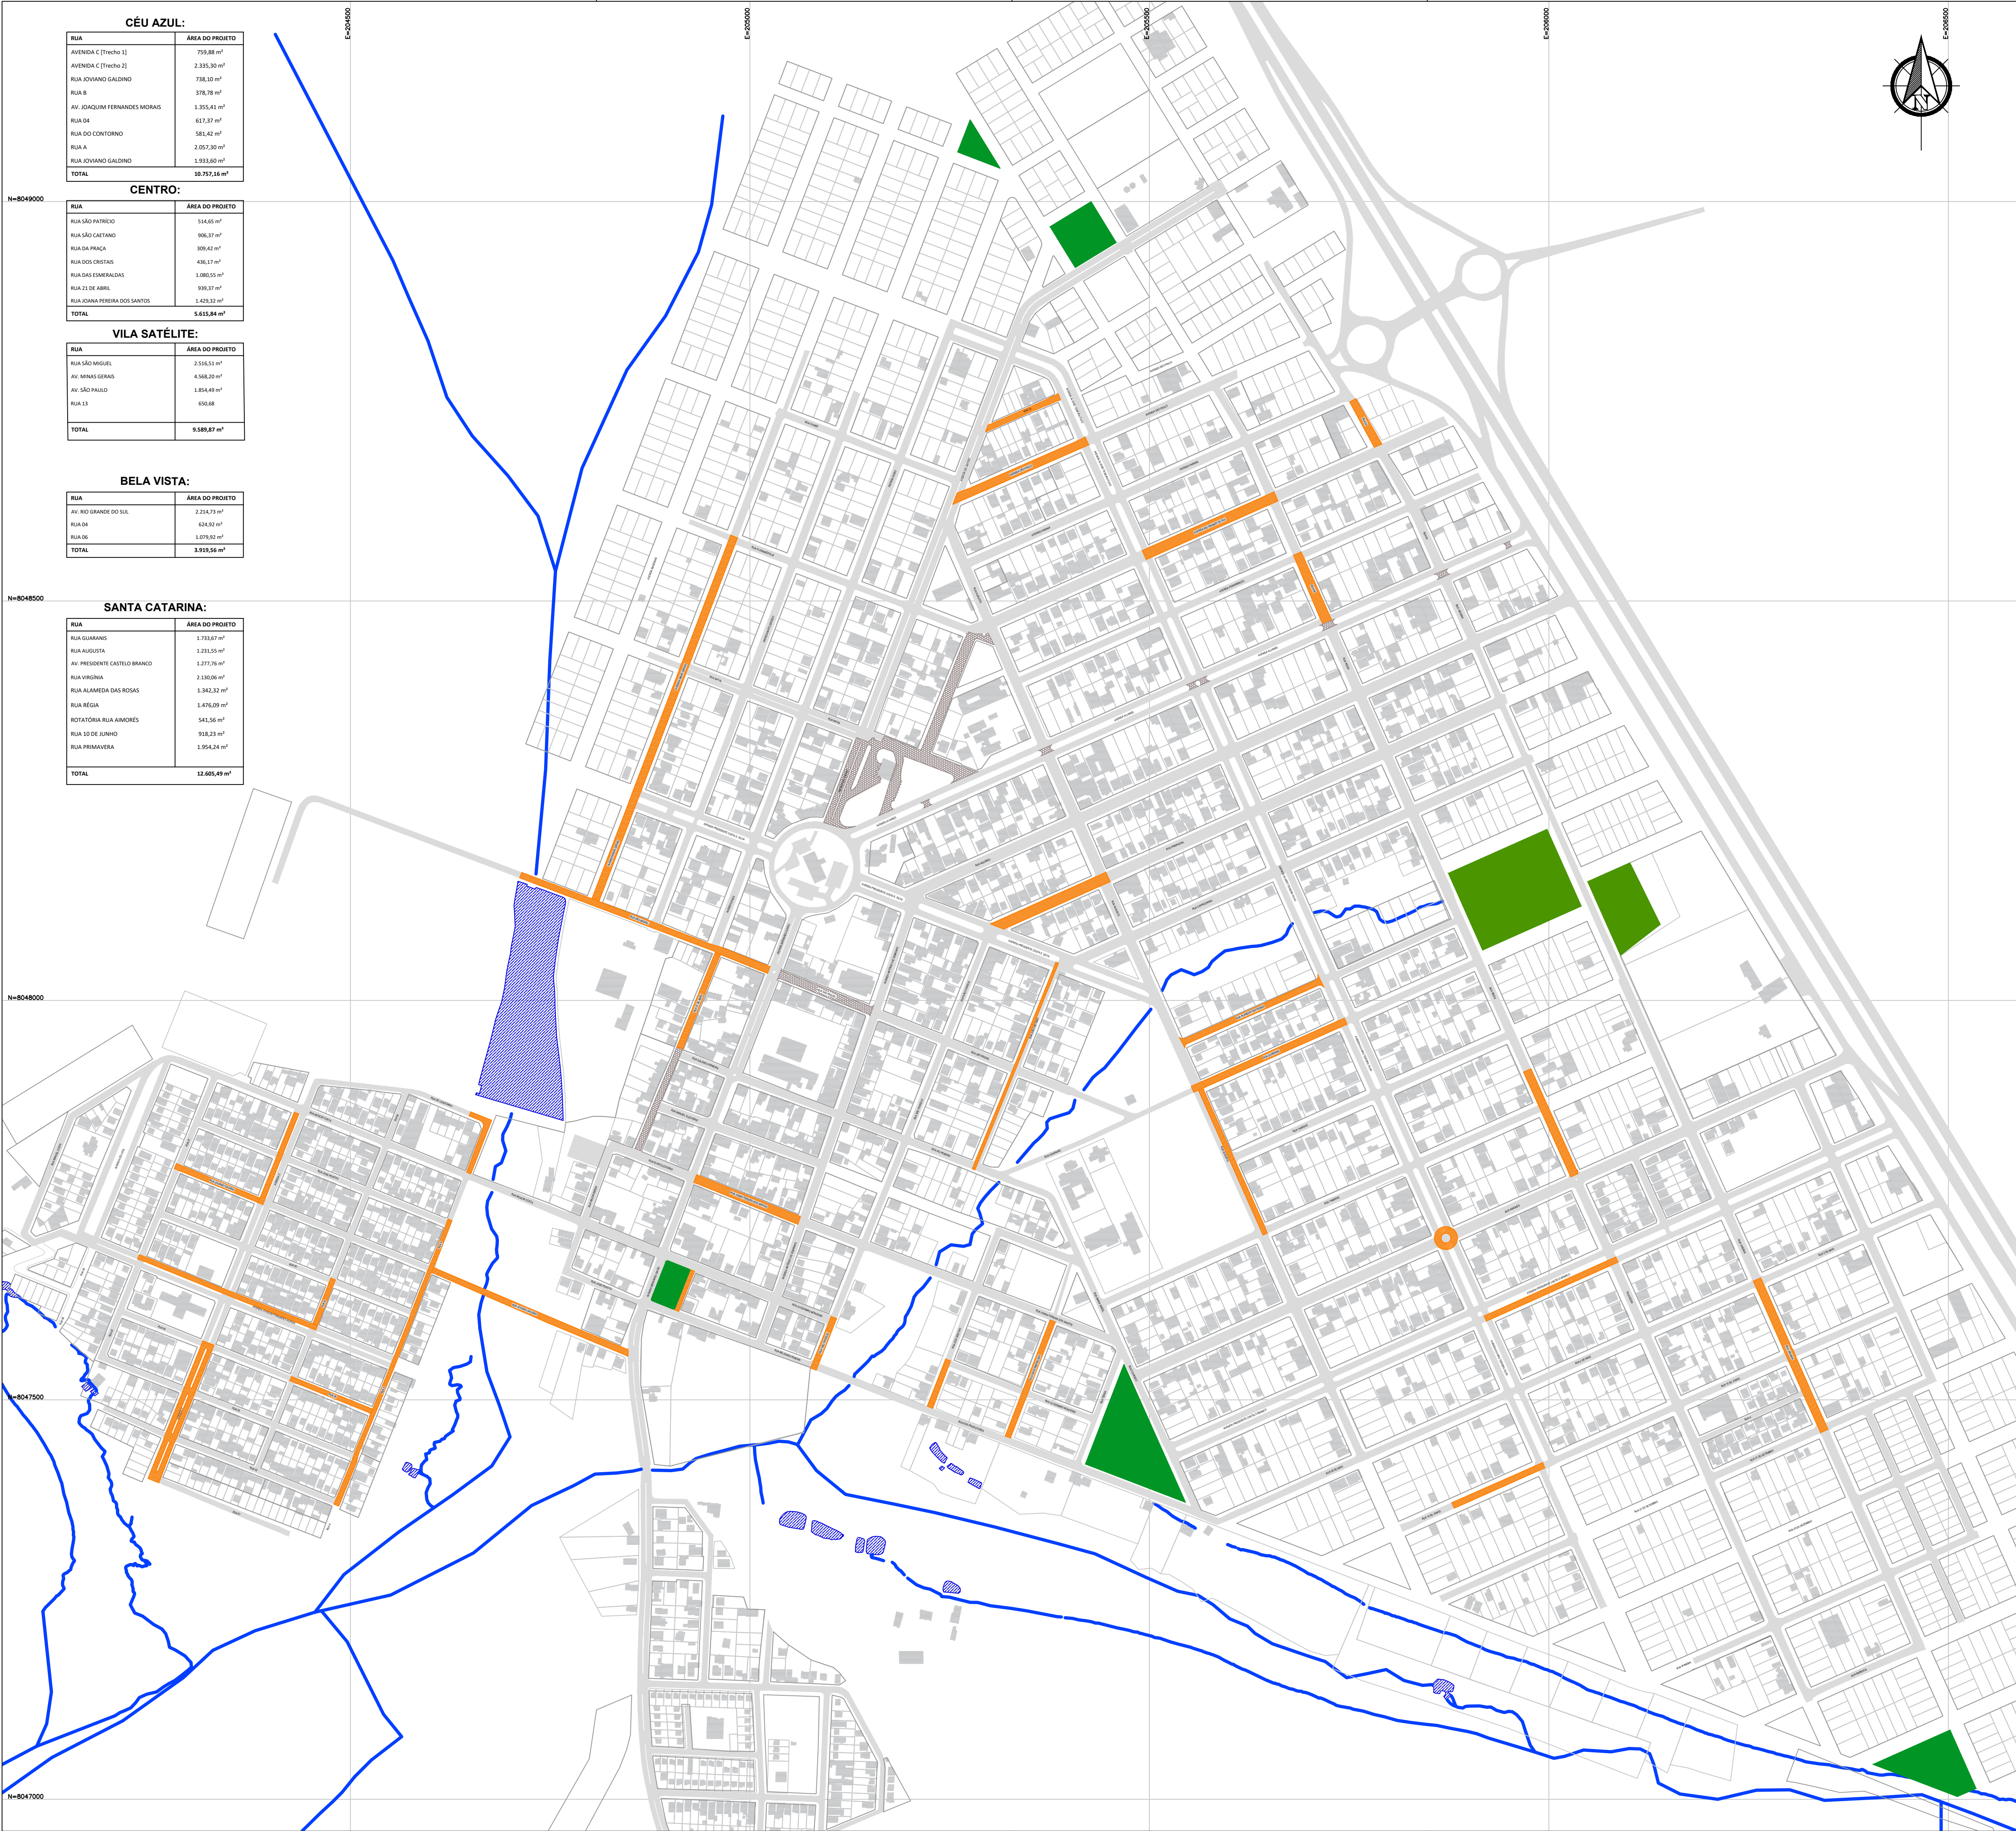

CÉU AZUL:	
RUA	ÁREA DO PROJETO
AVENIDA C (TWOCH 1)	759,88 m²
AVENIDA C (TWOCH 2)	2.335,30 m²
RUA JOVIANO GALDINO	738,10 m²
RUA B	378,78 m²
AV. JOAQUIM FERNANDES MORAIS	1.355,41 m²
RUA 04	617,37 m²
RUA DO CONTORNO	581,42 m²
RUA A	2.057,30 m²
RUA JOVIANO GALDINO	1.933,60 m²
TOTAL	10.757,16 m²

CENTRO:	
RUA	ÁREA DO PROJETO
RUA SÃO PATRÍCIO	514,65 m²
RUA SÃO CAETANO	906,37 m²
RUA DA PRAÇA	309,42 m²
RUA DOS CRISTAIS	436,17 m²
RUA DAS ESMERALDAS	1.080,55 m²
RUA 21 DE ABRIL	939,37 m²
RUA JOANA PEREIRA DOS SANTOS	1.429,32 m²
TOTAL	5.615,84 m²

VILA SATELITE:	
RUA	ÁREA DO PROJETO
RUA SÃO MIGUEL	2.516,51 m²
AV. MINAS GERAIS	4.568,20 m²
AV. SÃO PAULO	1.854,49 m²
RUA 13	650,68 m²
TOTAL	9.589,87 m²

BELA VISTA:	
RUA	ÁREA DO PROJETO
AV. RIO GRANDE DO SUL	2.214,73 m²
RUA 04	624,92 m²
RUA 06	1.079,92 m²
TOTAL	3.919,56 m²

SANTA CATARINA:	
RUA	ÁREA DO PROJETO
RUA GUARANIS	1.733,67 m²
RUA AUGUSTA	1.231,55 m²
AV. PRESIDENTE CASTELO BRANCO	1.277,76 m²
RUA VIRGÍNIA	2.130,06 m²
RUA ALAMEDA DAS ROSAS	1.342,32 m²
RUA RÉGIA	1.476,09 m²
ROTATÓRIA RUA AIMORÉS	541,56 m²
RUA 10 DE JUNHO	918,23 m²
RUA PRIMAVERA	1.954,24 m²
TOTAL	12.605,49 m²

RUAS À RECAPEAR

AVENIDA C	3.095,18 m²
RUA JOVIANO GALDINO	738,10 m²
RUA B	378,78 m²
AVENIDA JOAQUIM FERNANDES MORAIS	1.355,41 m²
RUA 04	617,37 m²
RUA DO CONTORNO	581,42 m²
RUA A	2.057,30 m²
RUA JOVIANO GALDINO	1.933,60 m²
RUA SÃO PATRÍCIO	514,65 m²
RUA SÃO CAETANO	906,37 m²
RUA DA PRAÇA	309,42 m²
RUA DOS CRISTAIS	436,17 m²
RUA DAS ESMERALDAS	1.080,55 m²
RUA 21 DE ABRIL	939,37 m²
RUA JOANA PEREIRA DOS SANTOS	1.429,32 m²
RUA SÃO MIGUEL	2.516,51 m²
AVENIDA MINAS GERAIS	4.568,20 m²
AVENIDA SÃO PAULO	1.854,49 m²
RUA 13	650,68 m²
RUA 04	624,92 m²
AVENIDA RIO GRANDE DO SUL	2.214,73 m²
RUA 06	1.079,92 m²
RUA GUARANIS	1.733,67 m²
RUA AUGUSTA	1.231,55 m²
AVENIDA PRESIDENTE CASTELO BRANCO	1.277,76 m²
RUA VIRGÍNIA	2.130,06 m²
RUA ALAMEDA DAS ROSAS	1.342,32 m²
RUA RÉGIA	1.476,09 m²
ROTATÓRIA RUA AIMORÉS	541,56 m²
RUA 10 DE JUNHO	918,23 m²
RUA PRIMAVERA	1.954,24 m²

ÁREA TOTAL A RECAPEAR 42.487,92 m²

LEGENDA

-  VIAS COM PARALELEPÍPEDO
-  VIAS PAVIMENTADAS
-  VIAS À RECAPEAR

NOTAS:

- 1 - Levantamento Georreferenciado
Datum: SIRGAS2000, Fuso: 23S

Projeto Executivo: LEVANTAMENTO PLANIMETRICO CADASTRAL GEORREFERENCIADO			
Título: LEVANTAMENTO PLANIMETRICO PARA PROJETO DE RECAPEAMENTO			
Local: Campo Alegre de Goiás - GO			
Proprietário: Prefeitura Municipal de Campo Alegre de Goiás			
Área Total à Recapear: 42.487,92 m²			
Escala: 1 / 4.000	Data: 19 / 03 / 2.026	Revisão: 03	Folha: 1 / 7
Resp. Técnico: Cleyton Machado do Nascimento - Eng. Civil CREA nº 8117/D-GO		Desenho: Alessa Morgana	Cadastro: João C. Pajola
Palavra Chave: RECAPEAMENTO_CAMPO ALEGRE_2026 - 03			