


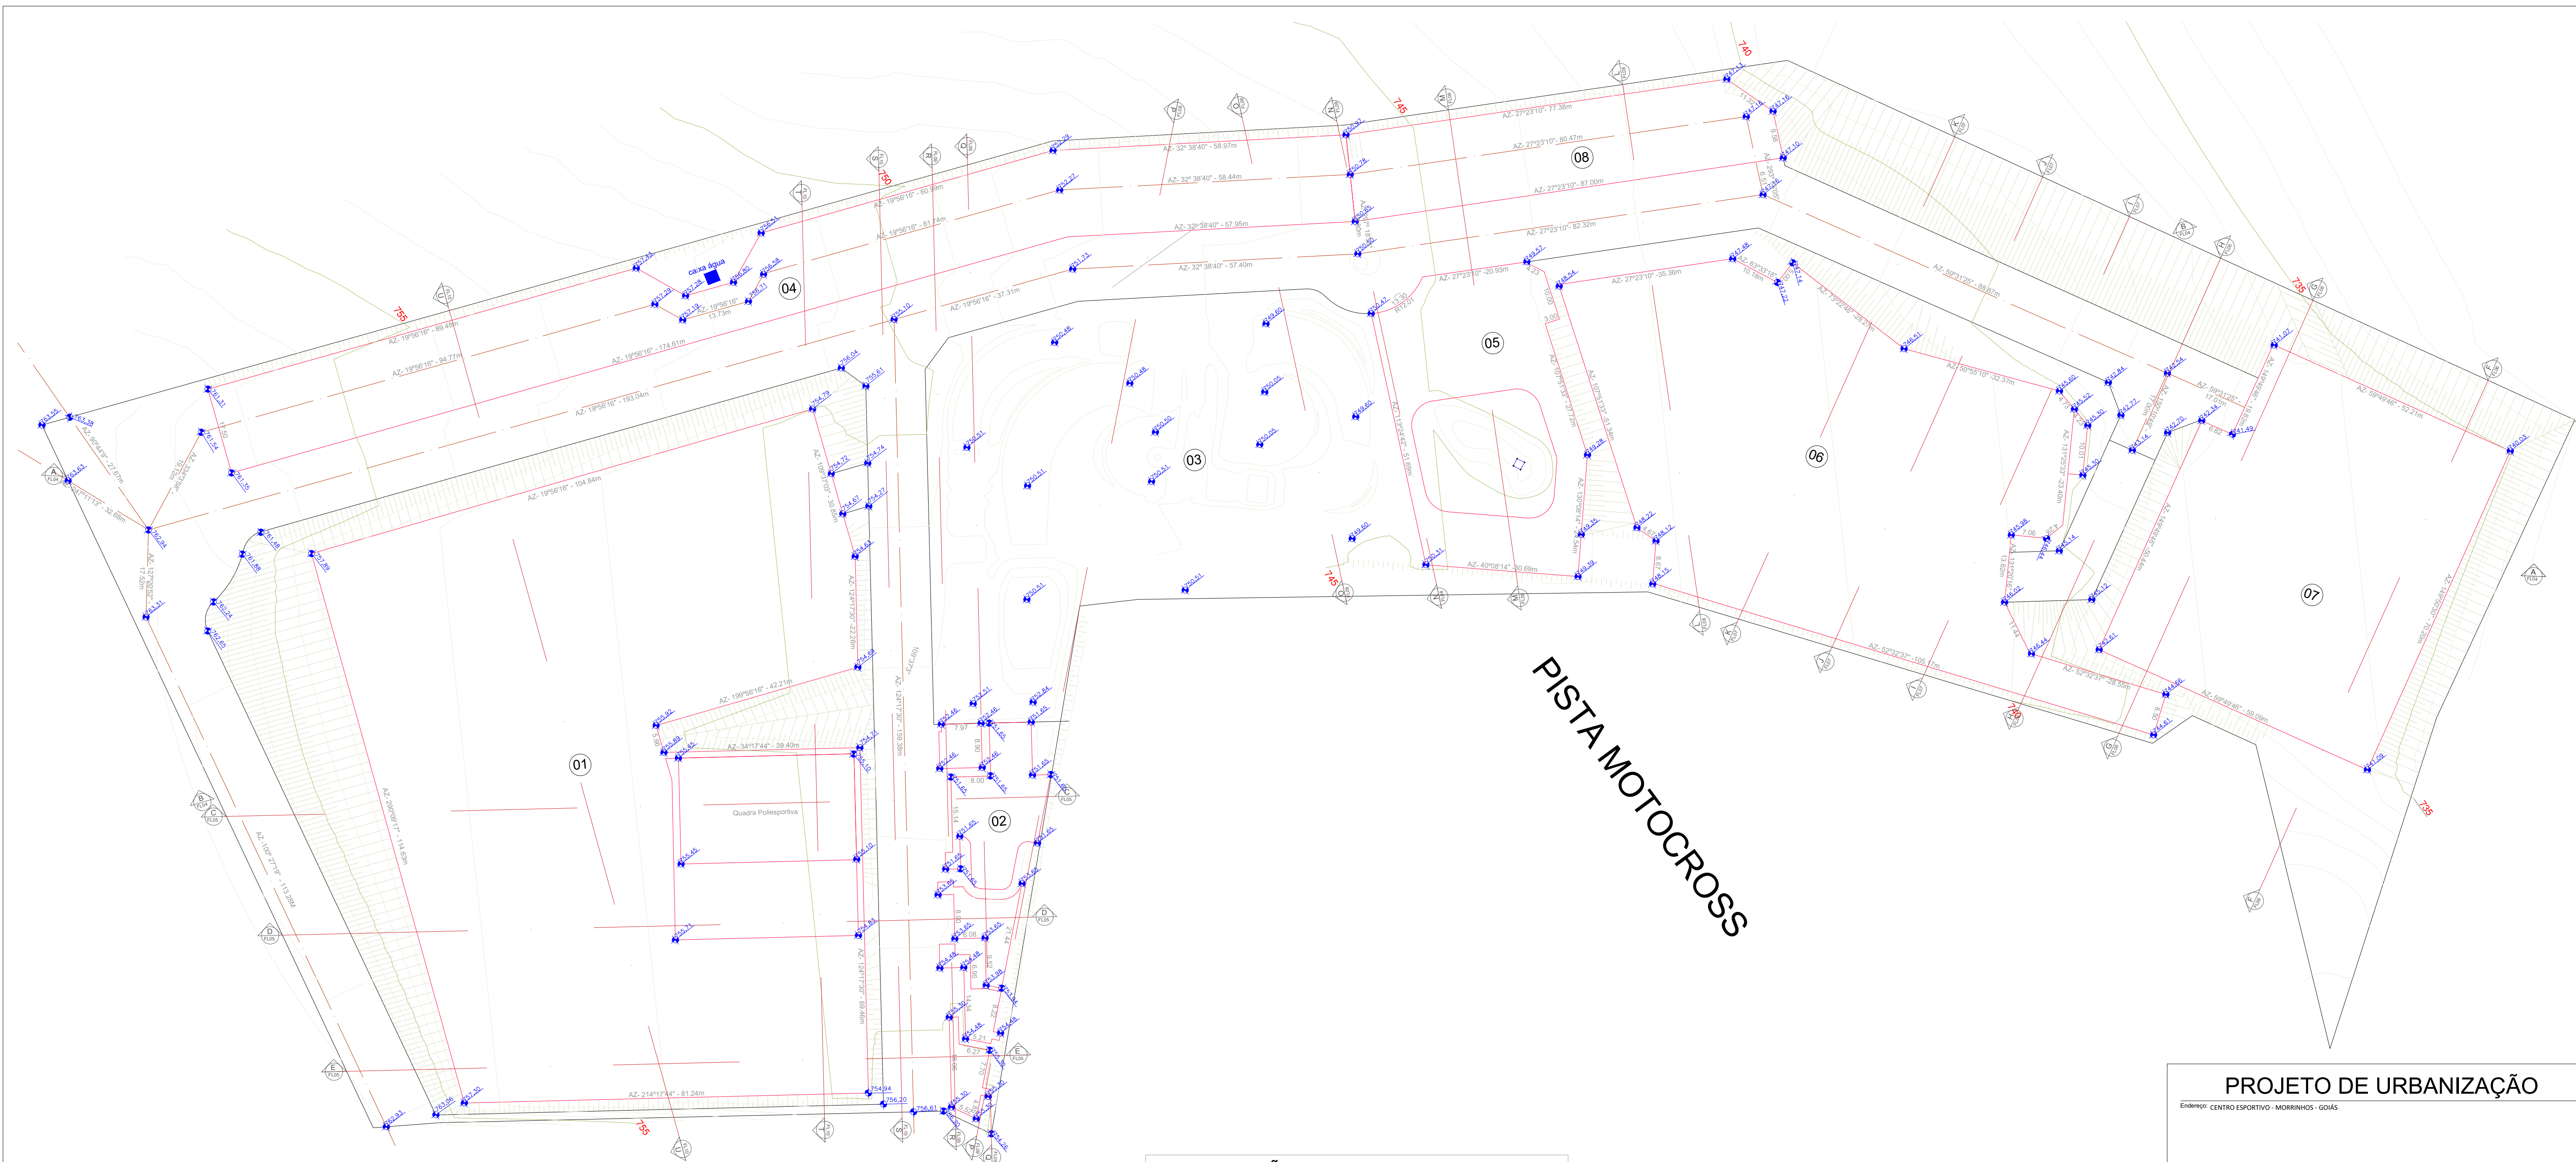

EXECUÇÃO CONTRATO 939216/2022	
REFERÊNCIA	EQUIPAMENTO
01	ESTACIONAMENTO E QUADRA POLIESPORTIVA
03	PISTA DE ATLETISMO
EXECUÇÃO FUTURA - RECURSO PRÓPRIO	
REFERÊNCIA	EQUIPAMENTO
02	PISTA DE SKATE
04	BOLSÃO DE ESTACIONAMENTO 1 E CAIXA D'ÁGUA
05	PRAÇA DE ALIMENTAÇÃO
06	ARENA DO SOM
07	BOX - MOTOCROSS
08	BOLSÃO DE ESTACIONAMENTO 2 / PNE

PLANTA BAIXA - TOPOGRAFIA MODIFICADA GERAL
ESC. 1:500

ADILSON RAMOS
MACHADO:32303602653
3602653

Assinado de forma digital
por ADILSON RAMOS
MACHADO:32303602653
Dados: 2024.03.27
11:09:28 -03'00'

PROJETO DE URBANIZAÇÃO

Endereço: CENTRO ESPORTIVO - MORRINHOS - GOIÁS


Assinado de forma digital por ANDREY AMADOR MACHADO:39442926187
Dados: 2024.03.26 15:46:39 -03'00'

Assinado de forma digital por ANDREY AMADOR MACHADO:39442926187
Dados: 2024.03.26 15:46:39 -03'00'

UNYT ARQUITETURA DE RESULTADOS S/S - CNPJ: 23.784.356/0001-69

LOCOMARCA

DESCRIÇÃO DOS PAVOS

CONTEÚDO	ÁREA TOTAL DE INTERFERÊNCIA	FOUNO
PLANTA BAIXA - GERAL	53.609,45m²	03/06
PLANTA BAIXA - TOPOGRAFIA MODIFICADA GERAL	112,80m²	
ÁREA TOTAL DE OCUPAÇÃO	38.555,81m²	
