


Largura do Corrego

DATA: 27/08/25

Estaca	Cota PRVISTA	Cota CORRENTE	Flecha	Corte	Aterro	ALTURA MÉDIA	BASE MAIOR DA SEÇÃO MÉDIA	BASE MENOR DA SEÇÃO MÉDIA	ALTURA MÉDIA	ÁREA DA SEÇÃO MÉDIA	COMPRIMENTO DO TRECHO	VOLUME DO TRECHO
trecho 1												
E0	692,782 m	692,782 m			0,000 m							
E1	690,198 m	691,786 m			1,588 m							
E2	688,487 m	696,799 m			2,305 m							
E3	687,500 m	690,794 m			2,424 m							
E4	686,332 m	688,798 m			2,466 m	1,7542	18,0168	11,00	1,7542	25,45	98,43	2505,11
trecho 2												
E6	685,374 m	688,279 m			2,905 m							
E7	686,658 m	688,619 m			1,951 m							
E8	688,537 m	688,940 m			0,403 m							
E9	689,214 m	689,271 m			0,057 m							
E9+19,307	689,595 m	689,595 m			0,000 m	1,0592	15,2368	11,00	1,0592	13,00	98,94	1374,77

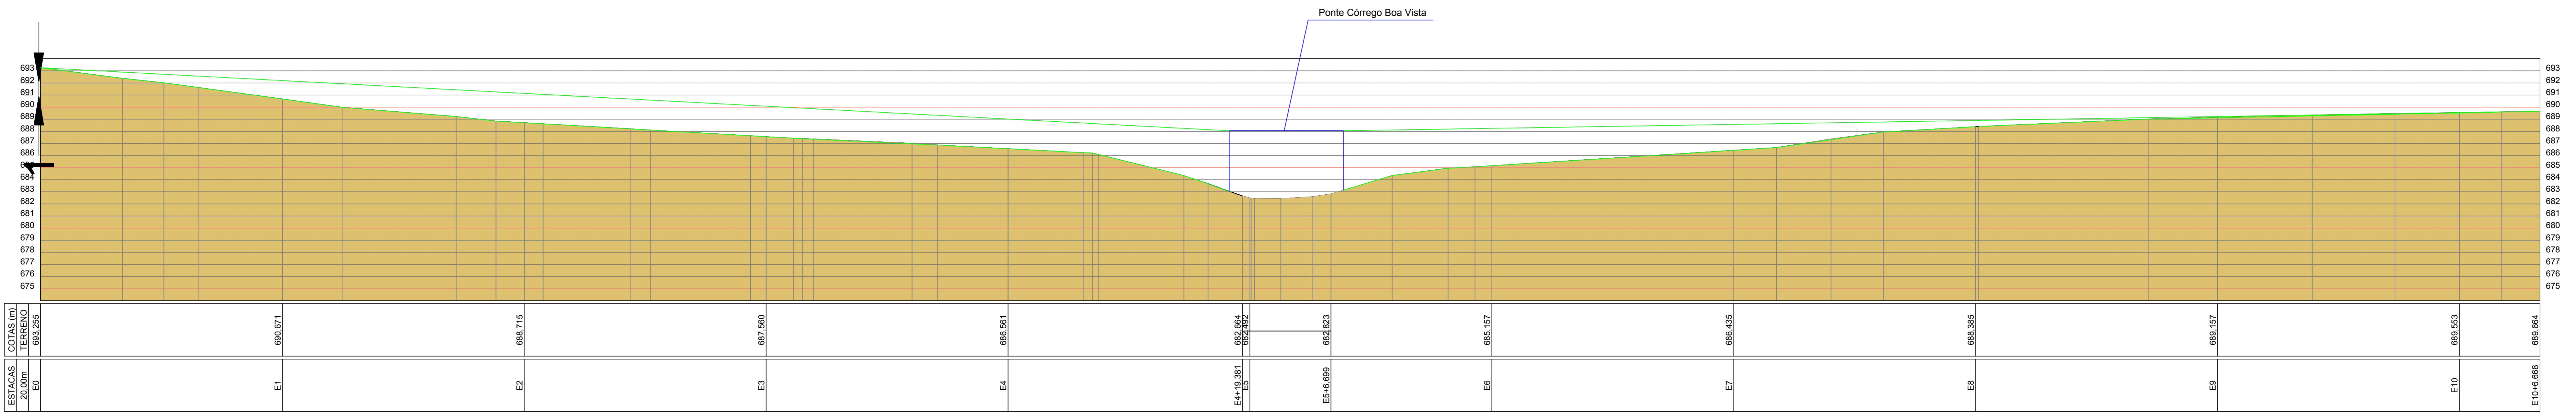

Largura do Corrego

PROJETO DE TERRAPLANAGEM

ACESSO A PONTE SOBRE CÓRREGO BOA VISTA, RUA QUE LIGARÁ O RESIDENCIAL CARMÉRIO RICARDO PINTO AO RESIDENCIAL ALTO DO BOA VISTA, MUNICÍPIO DE PONTALINA/GO

Conteúdo: - CORTE LOGITUNDINAL

ATERRO

Proprietário: PREFEITURA MUNICIPAL DE PONTALINA
CNPJ 01.791.276/0001-06

Endereço:
RUA QUE LIGARÁ O RESIDENCIAL CARMÉRIO RICARDO PINTO, AO RESIDENCIAL ALTO DO BOA VISTA, MUNICÍPIO DE PONTALINA/GO
-17.513547°,-49.434144°

ATERRO COMPACTADO

ART Projeto:

Comprimento: 200,00 ml
Largura: 11,00 ml
Área: 2.200,00 m³

Data: AGOSTO/ 2025

Revisão:

Escala: Indicada

Prancha: 1/2