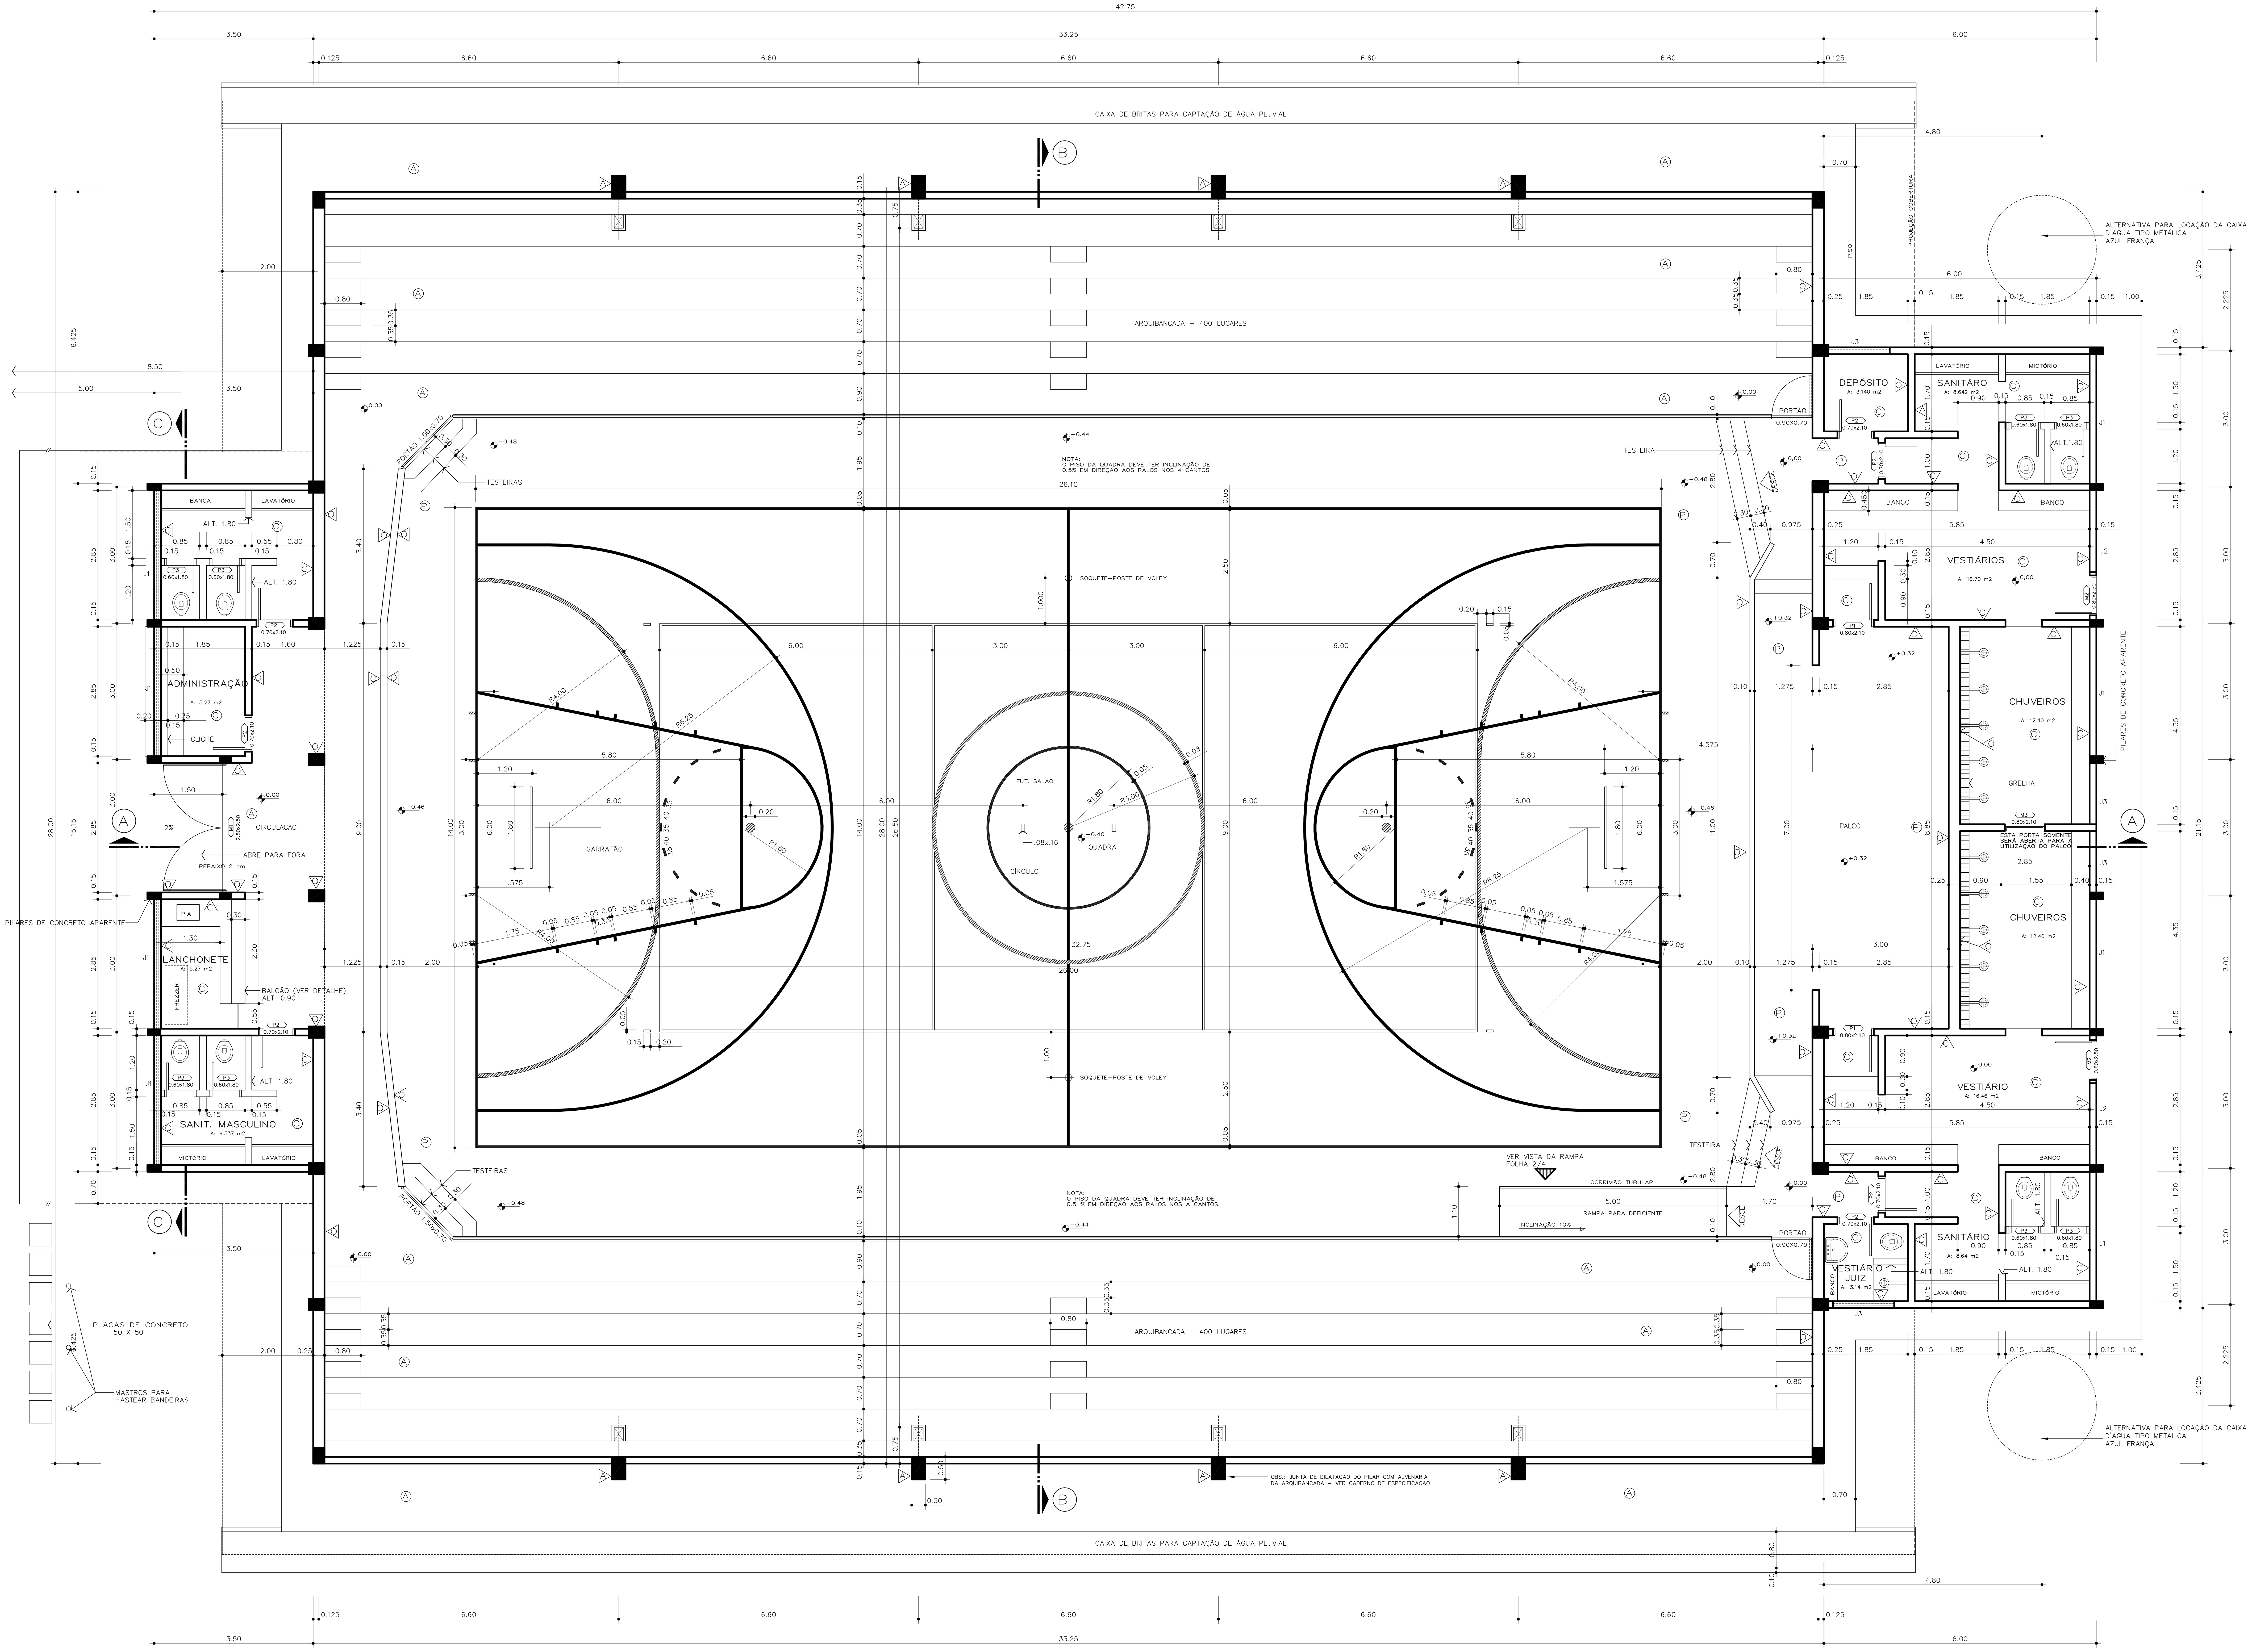

FAIXAS DEMARCATÓRIAS

PRETO — BASQUETEBOL - LARGURA 5 cm MEDIDAS DE MARCAÇÃO EXTERNAS (26x14) NÃO INCLUEM AS RISCAS, MEDIDAS DE MARCAÇÃO INTERNAS INCLUEM AS RISCAS

VERMELHO — VOLEIBOL - LARGURA 5 cm - MEDIDAS DE MARCAÇÃO INCLUEM AS RISCAS

BRANCO — FUTEBOL - LARGURA 5 cm - MEDIDAS DE MARCAÇÃO INCLUEM AS RISCAS

PLANTA BAIXA
ESC.: 1:50

ESPECIFICAÇÕES:

PISOS

- (A) - CONCRETO DESEMPENADO
- (C) - CERÂMICA 20 x 20 ELDORADO COR CAMURÇA
- (P) - PAVIFLEX

REVESTIMENTO

- C▷ - CERÂMICA DE 1 (PRIMEIRA) QUALIDADE ATÉ O TETO
- O▷ - BARRA À ESMALTE COR AREIA SUVINIL ATÉ 1.80m
  RESTANTE PVA LATEX COR PÊSSEGO SUVINIL

EXTERNO - PVA LATEX COR CALIFORNIA 36 OU PÊSSEGO
BARRA À ESMALTE COR CAMURÇA SUVINIL OU CUBA 36 A 1.80m
NOS LOCAIS INDICADOS PELO CADERNO DE ESPECIFICAÇÃO

A▷ - CONCRETO APARENTE

- VIGAMENTO METÁLICO TINTA SUMARÉ VERDE 603
- ELEMENTO VAZADO COR NATURAL
- GRADIL DE PROTEÇÃO JUNTO ÁS QUADRAS: TINTA SUMARÉ VERDE 603

- TESTADA DE COBERTURA FRENTE E LATERAIS SÔMENTE PRÉ-PINTADA DA PERKRON VERMELHO CERÂMICA K-800
- DEGRAUS INTERMEDIÁRIOS TINTA ESMALTE SINTÉTICO SEMI-BRILHO NA COR VERDE FOLHA CORAL, RENNER OU SUVINIL
- OS ESPELHOS DAS ARQUIBANCADAS SERÃO PINTADOS COM TINTA 100% ACRÍLICO POLIESPORTIVA PARA CIMENTADO NA COR CÊRAMICA REF. 0036 DA SUNINIL OU EQUIVALENTE

PORTAS METÁLICAS

M1 - 2.80 x 2.50 - CHAPA DOBRADA, CHAPA VINCADA E VIDRO GRAFITE
M2 - 0.80 x 2.50 - CHAPA DOBRADA, CHAPA VINCADA E VIDRO GRAFITE
M3 - 0.80 x 2.10 - CHAPA DOBRADA, CHAPA VINCADA E VIDRO GRAFITE

JANELAS

J1 - 2.85 x 0.70 - FERRO PERFILADO, BASCULANTE E VIDRO FANTASIA
J2 - 1.80 x 0.70 - FERRO PERFILADO, BASCULANTE E VIDRO FANTASIA
J3 - 1.35 x 0.70 - FERRO PERFILADO, BASCULANTE E VIDRO FANTASIA
G - 0.45 x 0.80 - (GUICHE-GRADE DE AÇO 4ø 1/2" CADA 0.09 FIXADOS EM CANTONEIRA DE AÇO 1" + PAINEL DE VIDRO FANTASIA FIXADO EM CATONEIRA DE AÇO 1" COM DOBRADIÇA E FECHO

PORTAS DE MADEIRA

P1 - 0.80 x 2.10 - TINTA ESMALTE AZUL FRANÇA DA SUVINIL
P2 - 0.70 x 2.10 - TINTA ESMALTE AZUL FRANÇA DA SUVINIL
P3 - 0.60 x 1.80 - TINTA ESMALTE AZUL FRANÇA DA SUVINIL

ÁREA:

PARTE A - RECEPÇÃO/PÚBLICO	-	53.00M2
PARTE B - QUADRA+ARQUIBANCADAS	-	930.00M2
PARTE C - PALCO+VESTIÁRIOS	-	127.00M2
ÁREA TOTAL DE CONSTRUÇÃO	-	1.111.00M2

OBSERVAÇÃO:

- AS MURETAS DA QUADRA, DO PALCO E DO MURO DE 3m SÃO DE TIJOLO MACIÇO DE 1/2 VEZ.
- ARQUIBANCADAS: PISO CONCRETO DESEMPENADO E ESPELHO: CIMENTO RUSTICO
- GRADIL DE PROTEÇÃO NA MURETA JUNTO AO ULTIMO DEGRAU DA ARQUIBANCADA VER PLANTA ANEXA: (DETALHE GRADE DO GINASIO)

GOVERNO DE GOIAS
Solidariedade e Progresso

CRISA
CONSÓRCIO RODOVIÁRIO INTERMUNICIPAL S.A.
AV.PORTUGAL, 744 - SETOR OESTE - GOIÂNIA-GO.
DIRETORIA DE OBRAS PUBLICAS

GINÁSIO DE ESPORTES
800 LUGARES - PADRÃO 84 - MODIFICADO

AUTORES DO PROJETO: (ORIGINAL)
ARQUITETO: EDENI REIS DA SILVA - CREA 18414/RJ

AUTORES DO PROJETO: (MODIFICAÇÃO E COBERTURA)
ARQUITETA: MARIA CECÍLIA F. CARDIM - CREA-GO. 1062/D
ARQUITETA: MARIA CRISTINA M. MENDES - CREA-GO. 1267/D

R.T. DA OBRA: ________

ARQUITETURA

CONTEÚDO: PLANTA BAIXA			
ÁREA DO TERRENO:		ÁREA CONSTRUIDA:	FOLHA
DATA: SETEMBRO/97	ESCALA: 1:50	DESENHO: T. MUNIZ G. - Arq. 2D	A 1/4

Valide a assinatura deste documento em https://mutunopolis.megasoftservicos.com.br//cidadao/autenticar-assinatura com o código: 0d1c6c