





2 Corte A
1 : 100

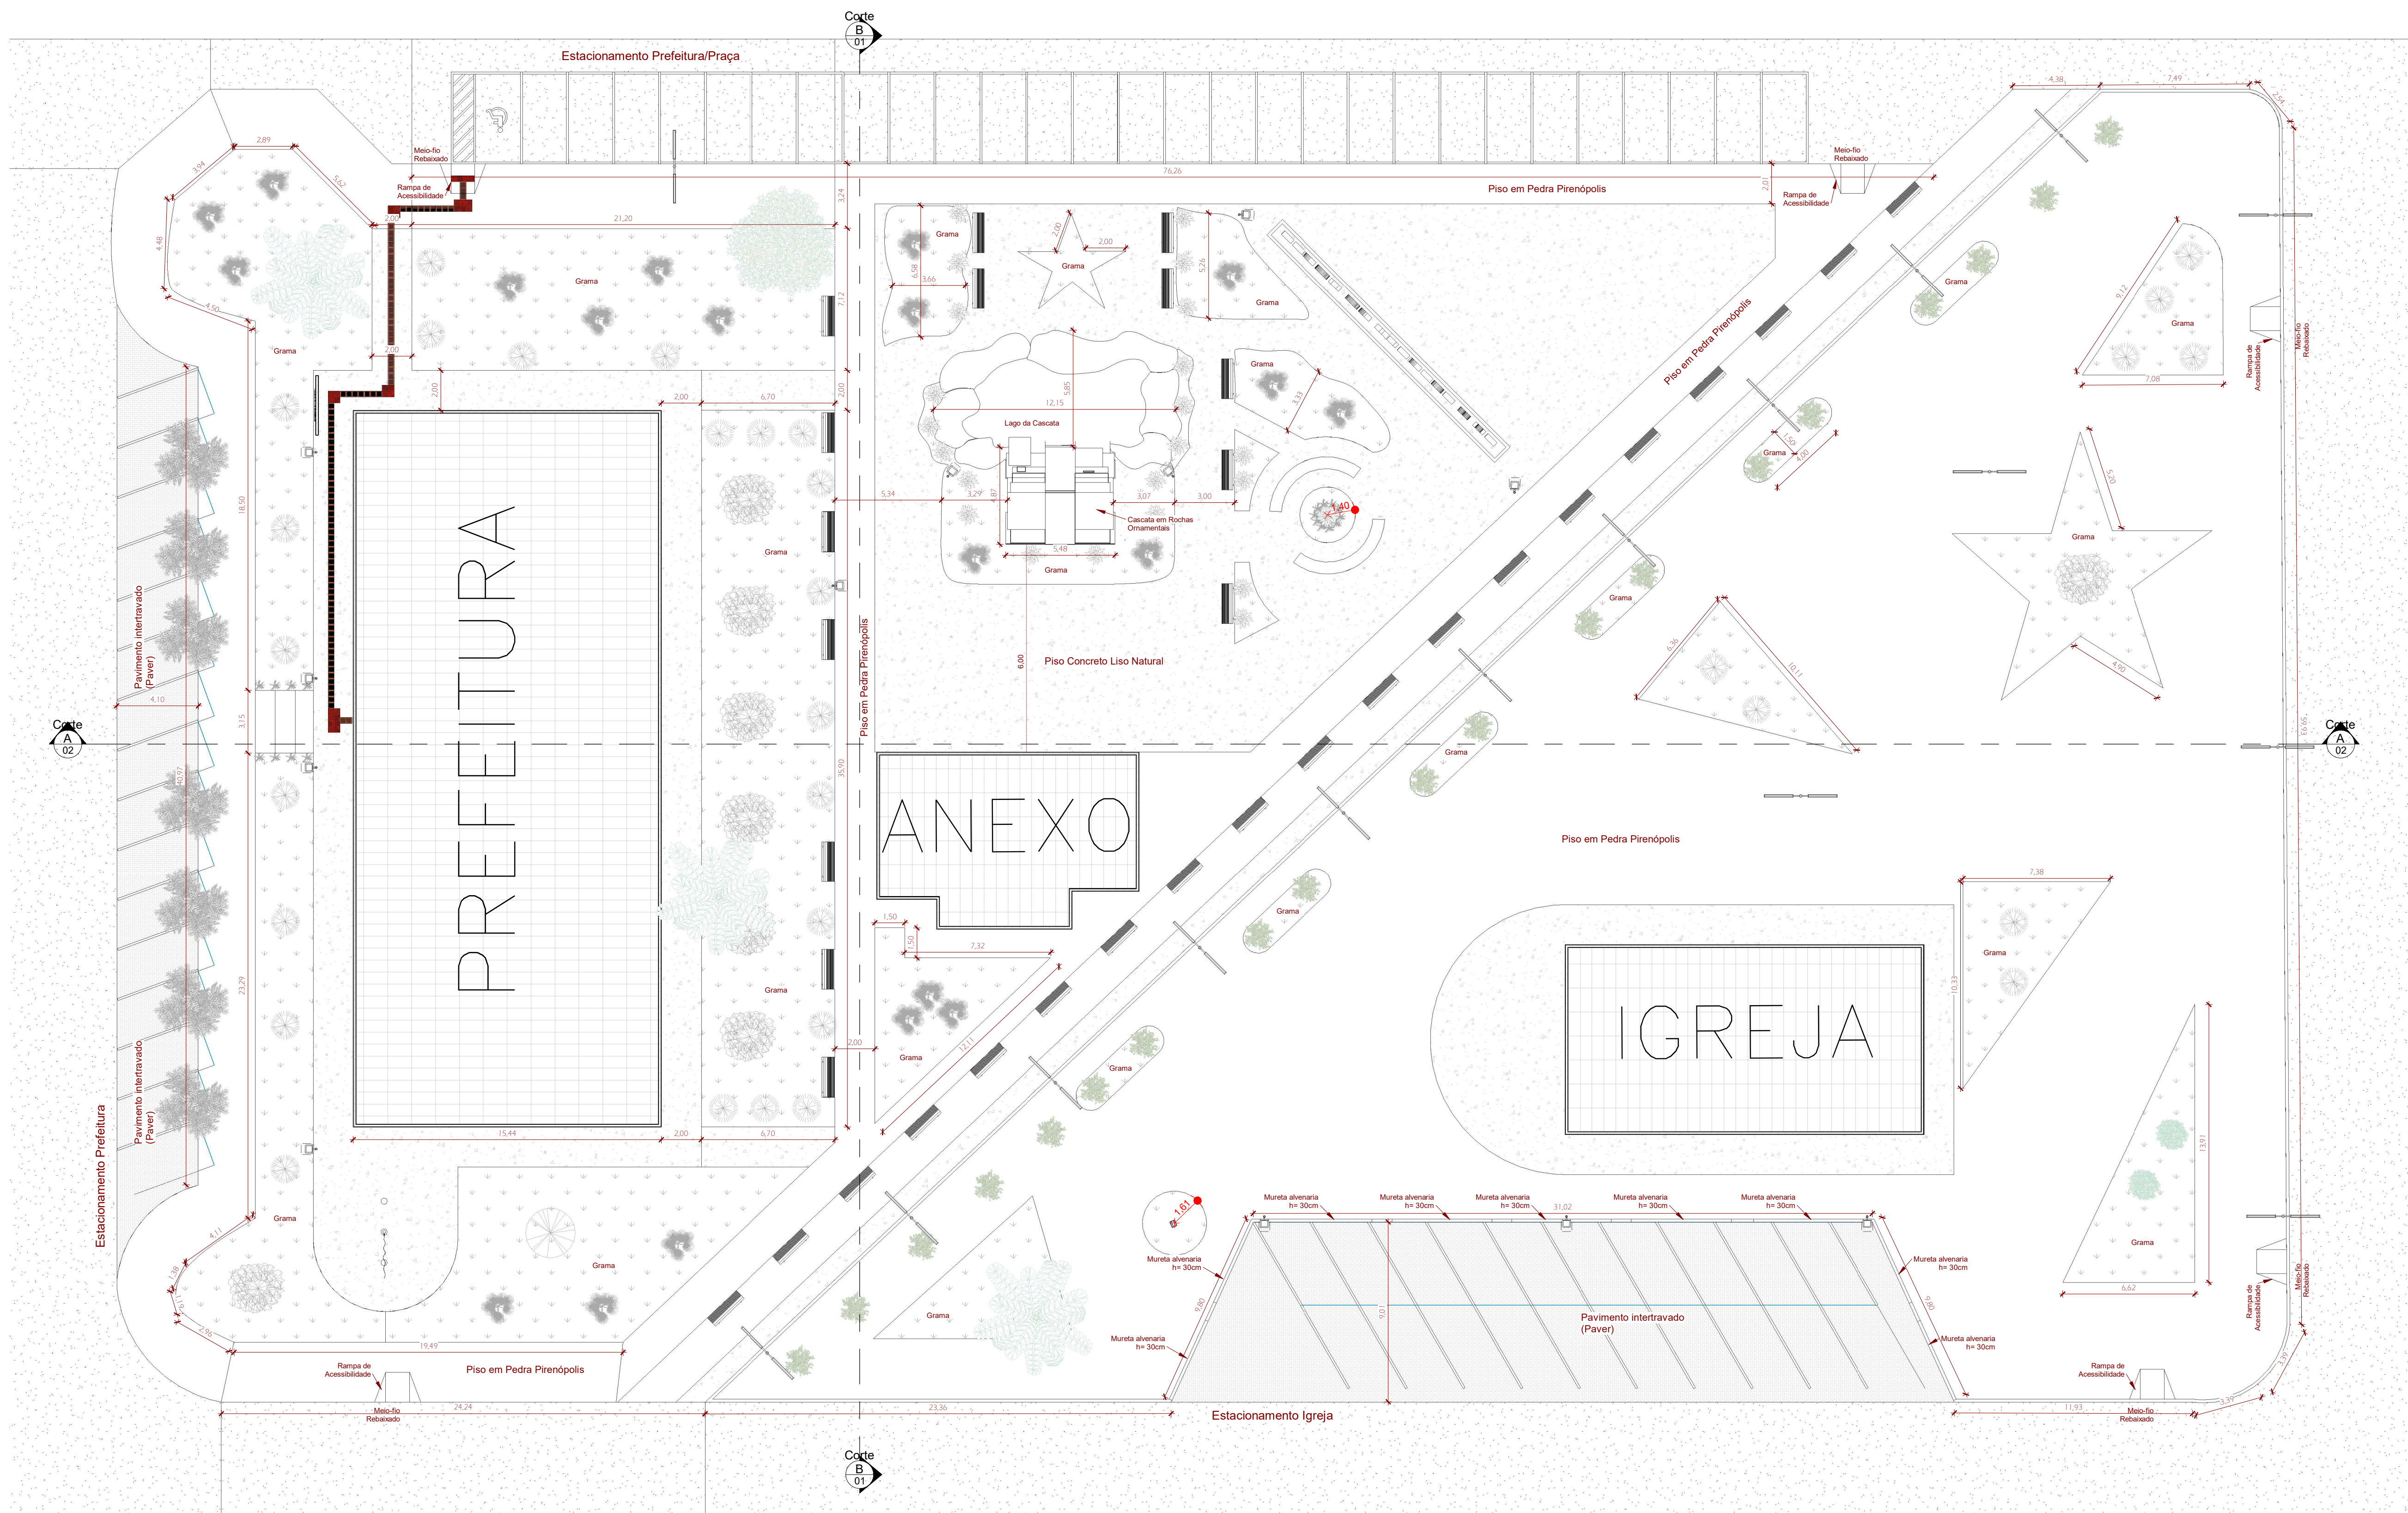

1 Planta Baixa Locação
1 : 175

ÁREA DE CALÇAMENTO	
ÁREA TOTAL DA PRAÇA	6.534,80 m ²
CONCRETO NATURAL	1.291,60 m ²
PEDRA PIRENÓPOLIS	2.801,00 m ²
PAVIMENTO INTERTRAVADO (PAVER)	494,40 m ²
GRAMA TIPO BATATAIS	1.364,39 m ²

APROVAÇÃO:

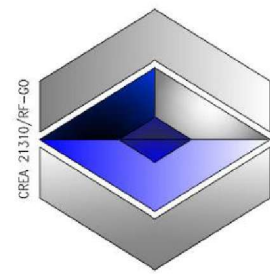

AJSM Projetos e Tecnologia Ltda.
AVENIDA GOIÂNIA, nº 129 - CENTRO - ESTRELA DO NORTE/GO
Email: antelinojr@gmail.com, CEP: 74485-000
Fone: (62) 98625-6936

ARQUITETÔNICO

REFORMA DA PRAÇA DA PREFEITURA


Endereço: RUA JOSÉ COSTA LIMA, ESQ. COM AV. BERNARDO SAYÃO, SETOR CENTRAL - ESTRELA DO NORTE - GO

Proprietário: EDUARDE ASSIS
SILVA-SABIDO/40191
Assinado de forma digital por EDUARDE ASSIS-SABIDO/40191
Data: 2023.09.13 12:48:17 -03'00'

Autor do projeto: ANTELLINO FRANCISCO ROCHA JUNIOR/15996195
ENGENHEIRO CIVIL - ANTELLINO FRANCISCO ROCHA JUNIOR - CREA Nº 156730 - GO
Assinado de forma digital por ANTELLINO FRANCISCO ROCHA JUNIOR/15996195
Data: 2023.09.13 12:48:17 -03'00'

Responsável Técnico: ANTELLINO FRANCISCO ROCHA JUNIOR/15996195
ENGENHEIRO CIVIL - ANTELLINO FRANCISCO ROCHA JUNIOR - CREA Nº 156730 - GO
Assinado de forma digital por ANTELLINO FRANCISCO ROCHA JUNIOR/15996195
Data: 2023.09.13 12:48:17 -03'00'

LOCOMOTIVA

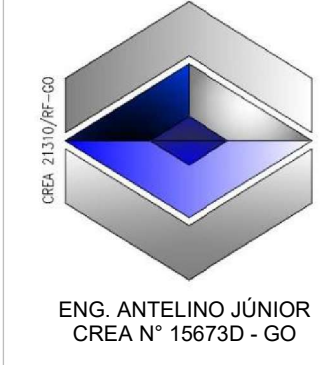

DESCRIÇÃO DOS PAVIMENTOS	
TÉRREO	
CONTEÚDO: PLANTA BAIXA LOCAÇÃO CORTE A ÁREA DE CALÇAMENTO	ÁREA DO TERRENO ORIGINAL: 6.534,80 m ² ÁREA DE CALÇAMENTO: 1.364,39 m ²
PROJETO: PROJ. PRAÇA_PREF_REV.0	DATA: 14/09/2023 DESENHO: ANTELLINO FRANCISCO ROCHA JUNIOR

2/2