


1 PLANTA DE COBERTURA - DEMOLIR  
1:125

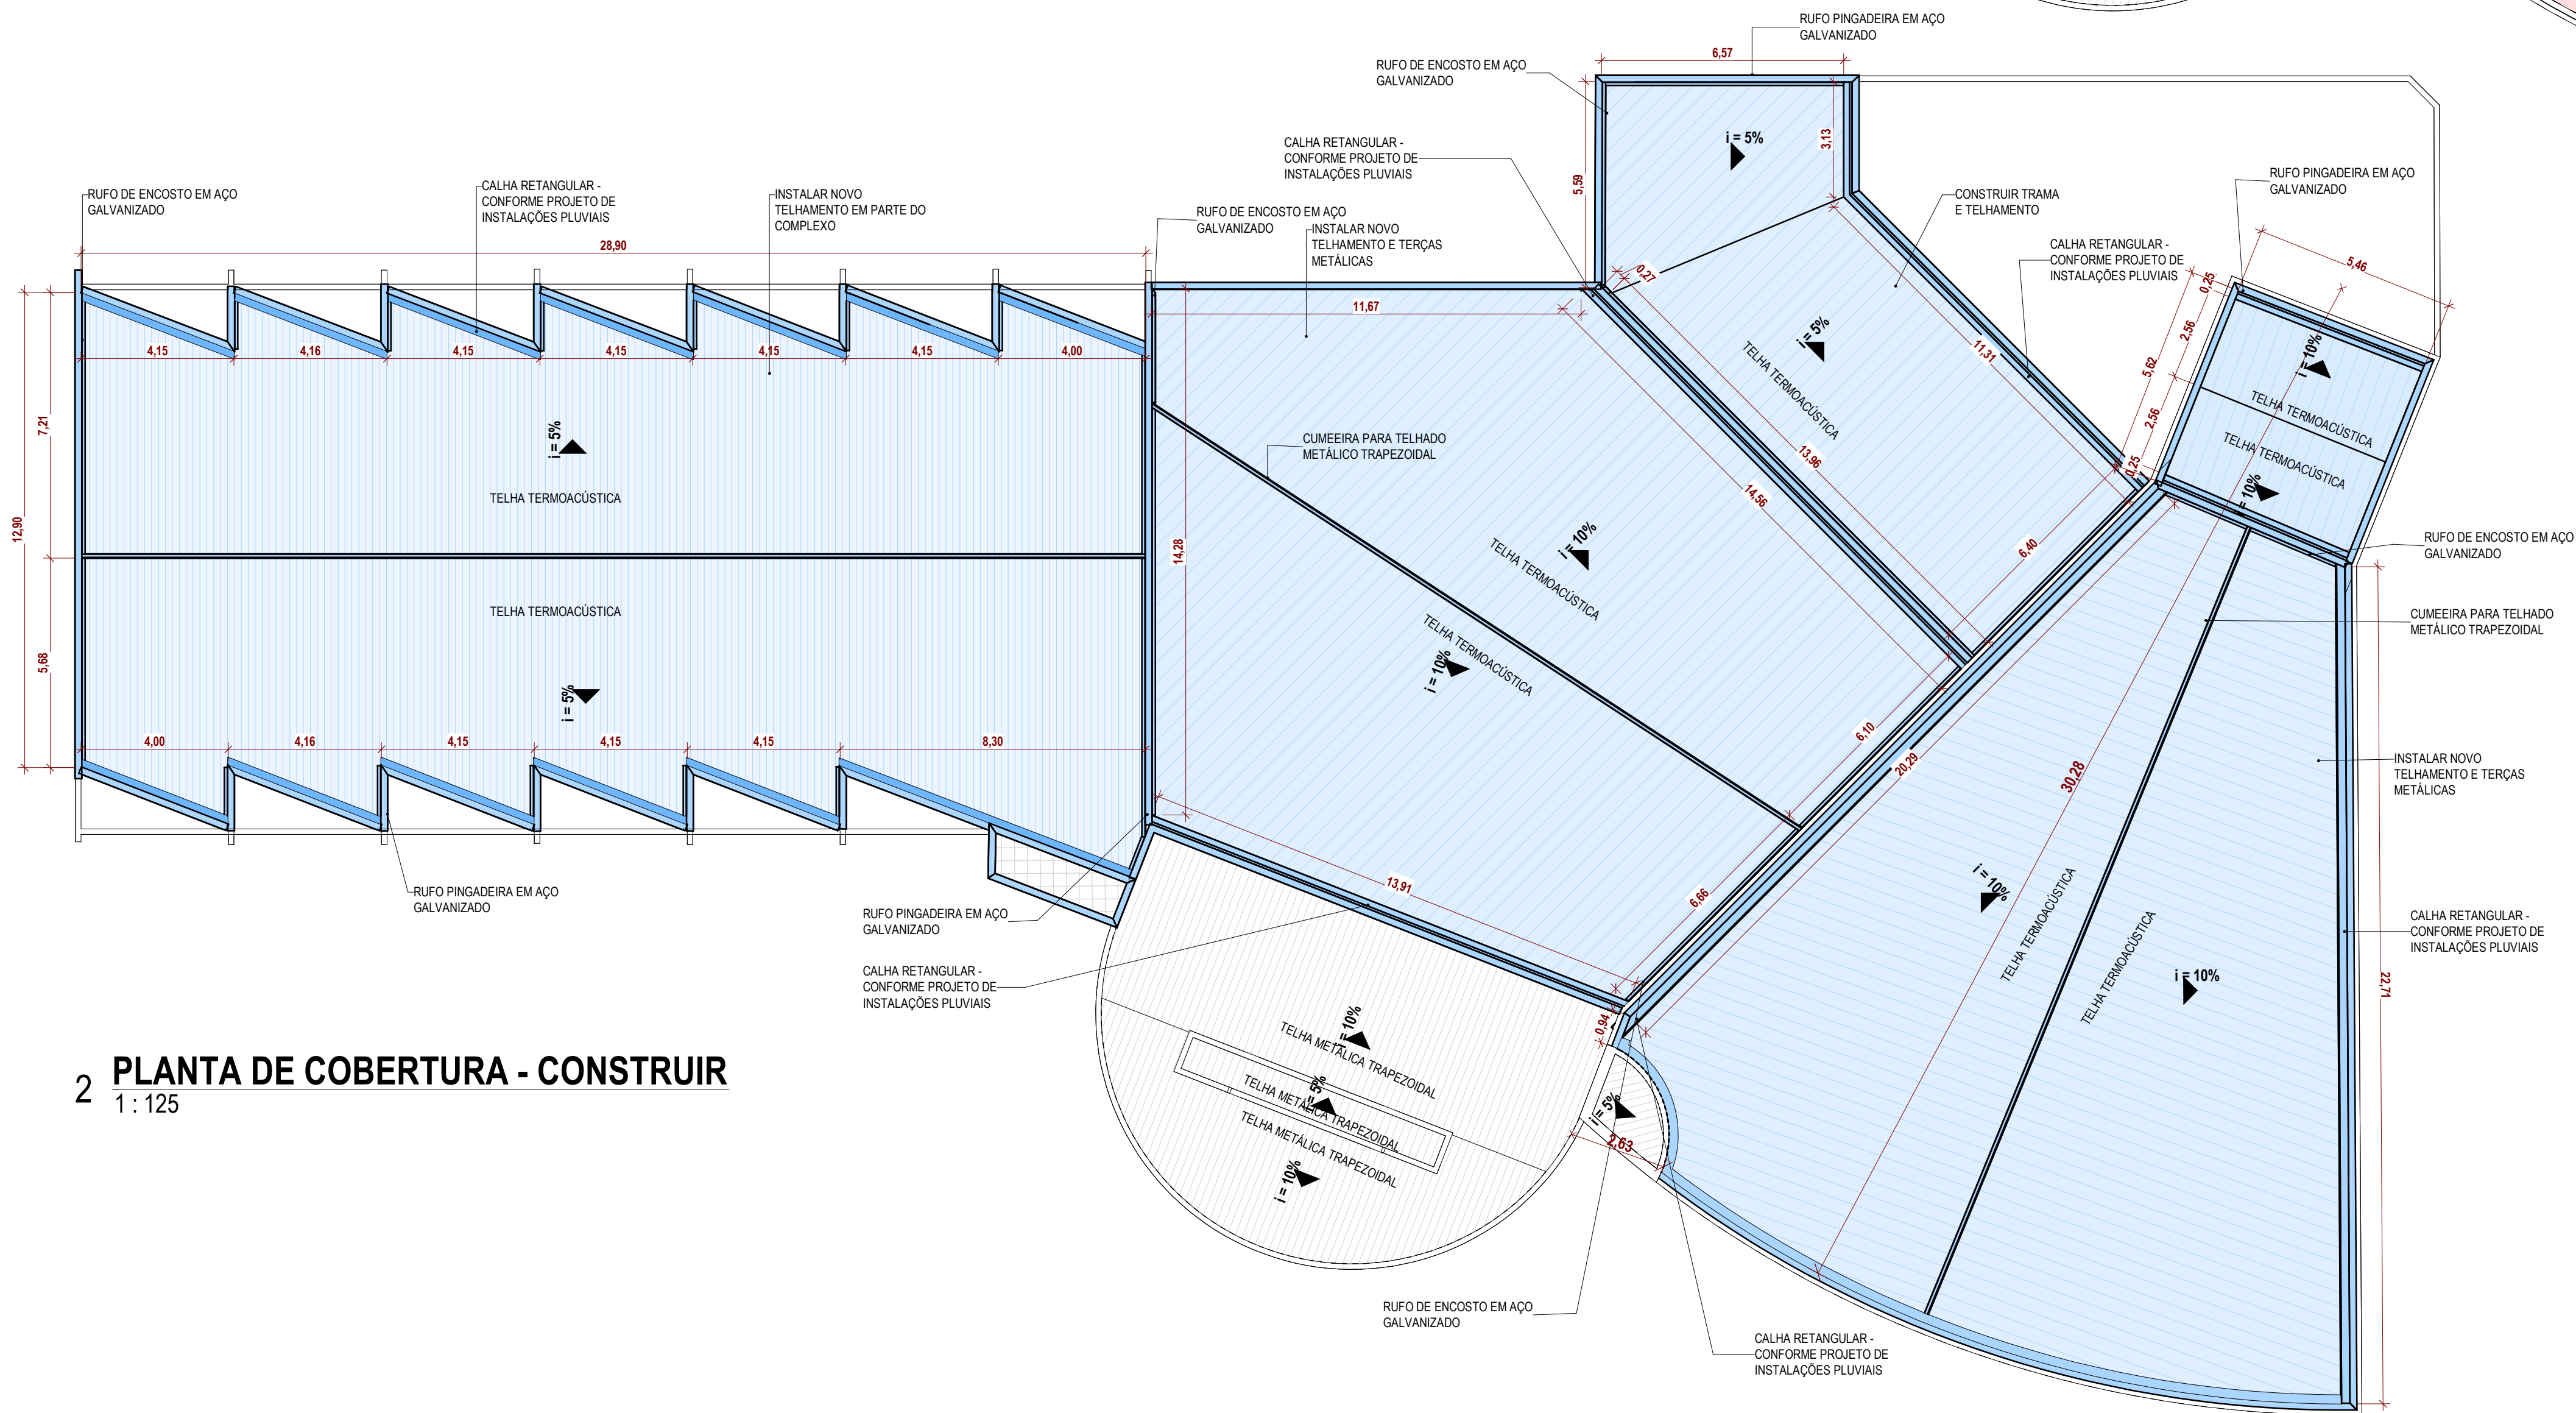

2 PLANTA DE COBERTURA - CONSTRUIR  
1:125

#### RESUMO DE PROJETO

SERÁ REFORMADA A COBERTURA DE PARTE DA CÂMARA, INCLUINDO TELHAS E TERÇAS METÁLICAS

#### SERÁ IMPLANTADO:

- TELHA TERMOACÚSTICA (COMO DESCRITA EM PROJETO)
- TROCA DE TERÇAS METÁLICAS DA COBERTURA

TABELA DE REVISÃO				
NÚM.	DATA	DESCRIÇÃO	REVISÃO	ALTERAÇÃO
REV01	13/02/2026	ALTERAÇÃO NOS ITENS DE REFORMA DA COBERTURA	23/02/2026	LEIRIANE

APROVAÇÃO

		<b>PREFEITURA MUNICIPAL DE NAVIRAÍ</b>	
<b>REFORMA PARCIAL CÂMARA MUNICIPAL DE VEREADORES</b>			
LOCAL: AV. BATAGUASSU, 900 - CENTRO, NAVIRAÍMS		COORDENADAS: 23° 3'25.63"S 54°11'33.25"O	
DATA: FEVEREIRO/2025		ÁREA CONSTRUIDA: 1.711,71 m²	
RESPONSÁVEL TÉCNICO DO PROJETO: FÁBIO MARQUES RIBEIRO		PREFEITO: RODRIGO MASSUO SACUNO	
CREA nº 15.276/MS		CNPJ 03.155.934/0001-90	
CONTEÚDO: PLANTA DE COBERTURA - DEMOLIR E CONSTRUIR		ESCALA: 1:125	
		DESENHISTA: LEIRIANE MADUREIRA	
		FOLHA: 2/2	
ARQUITETÔNICO			