


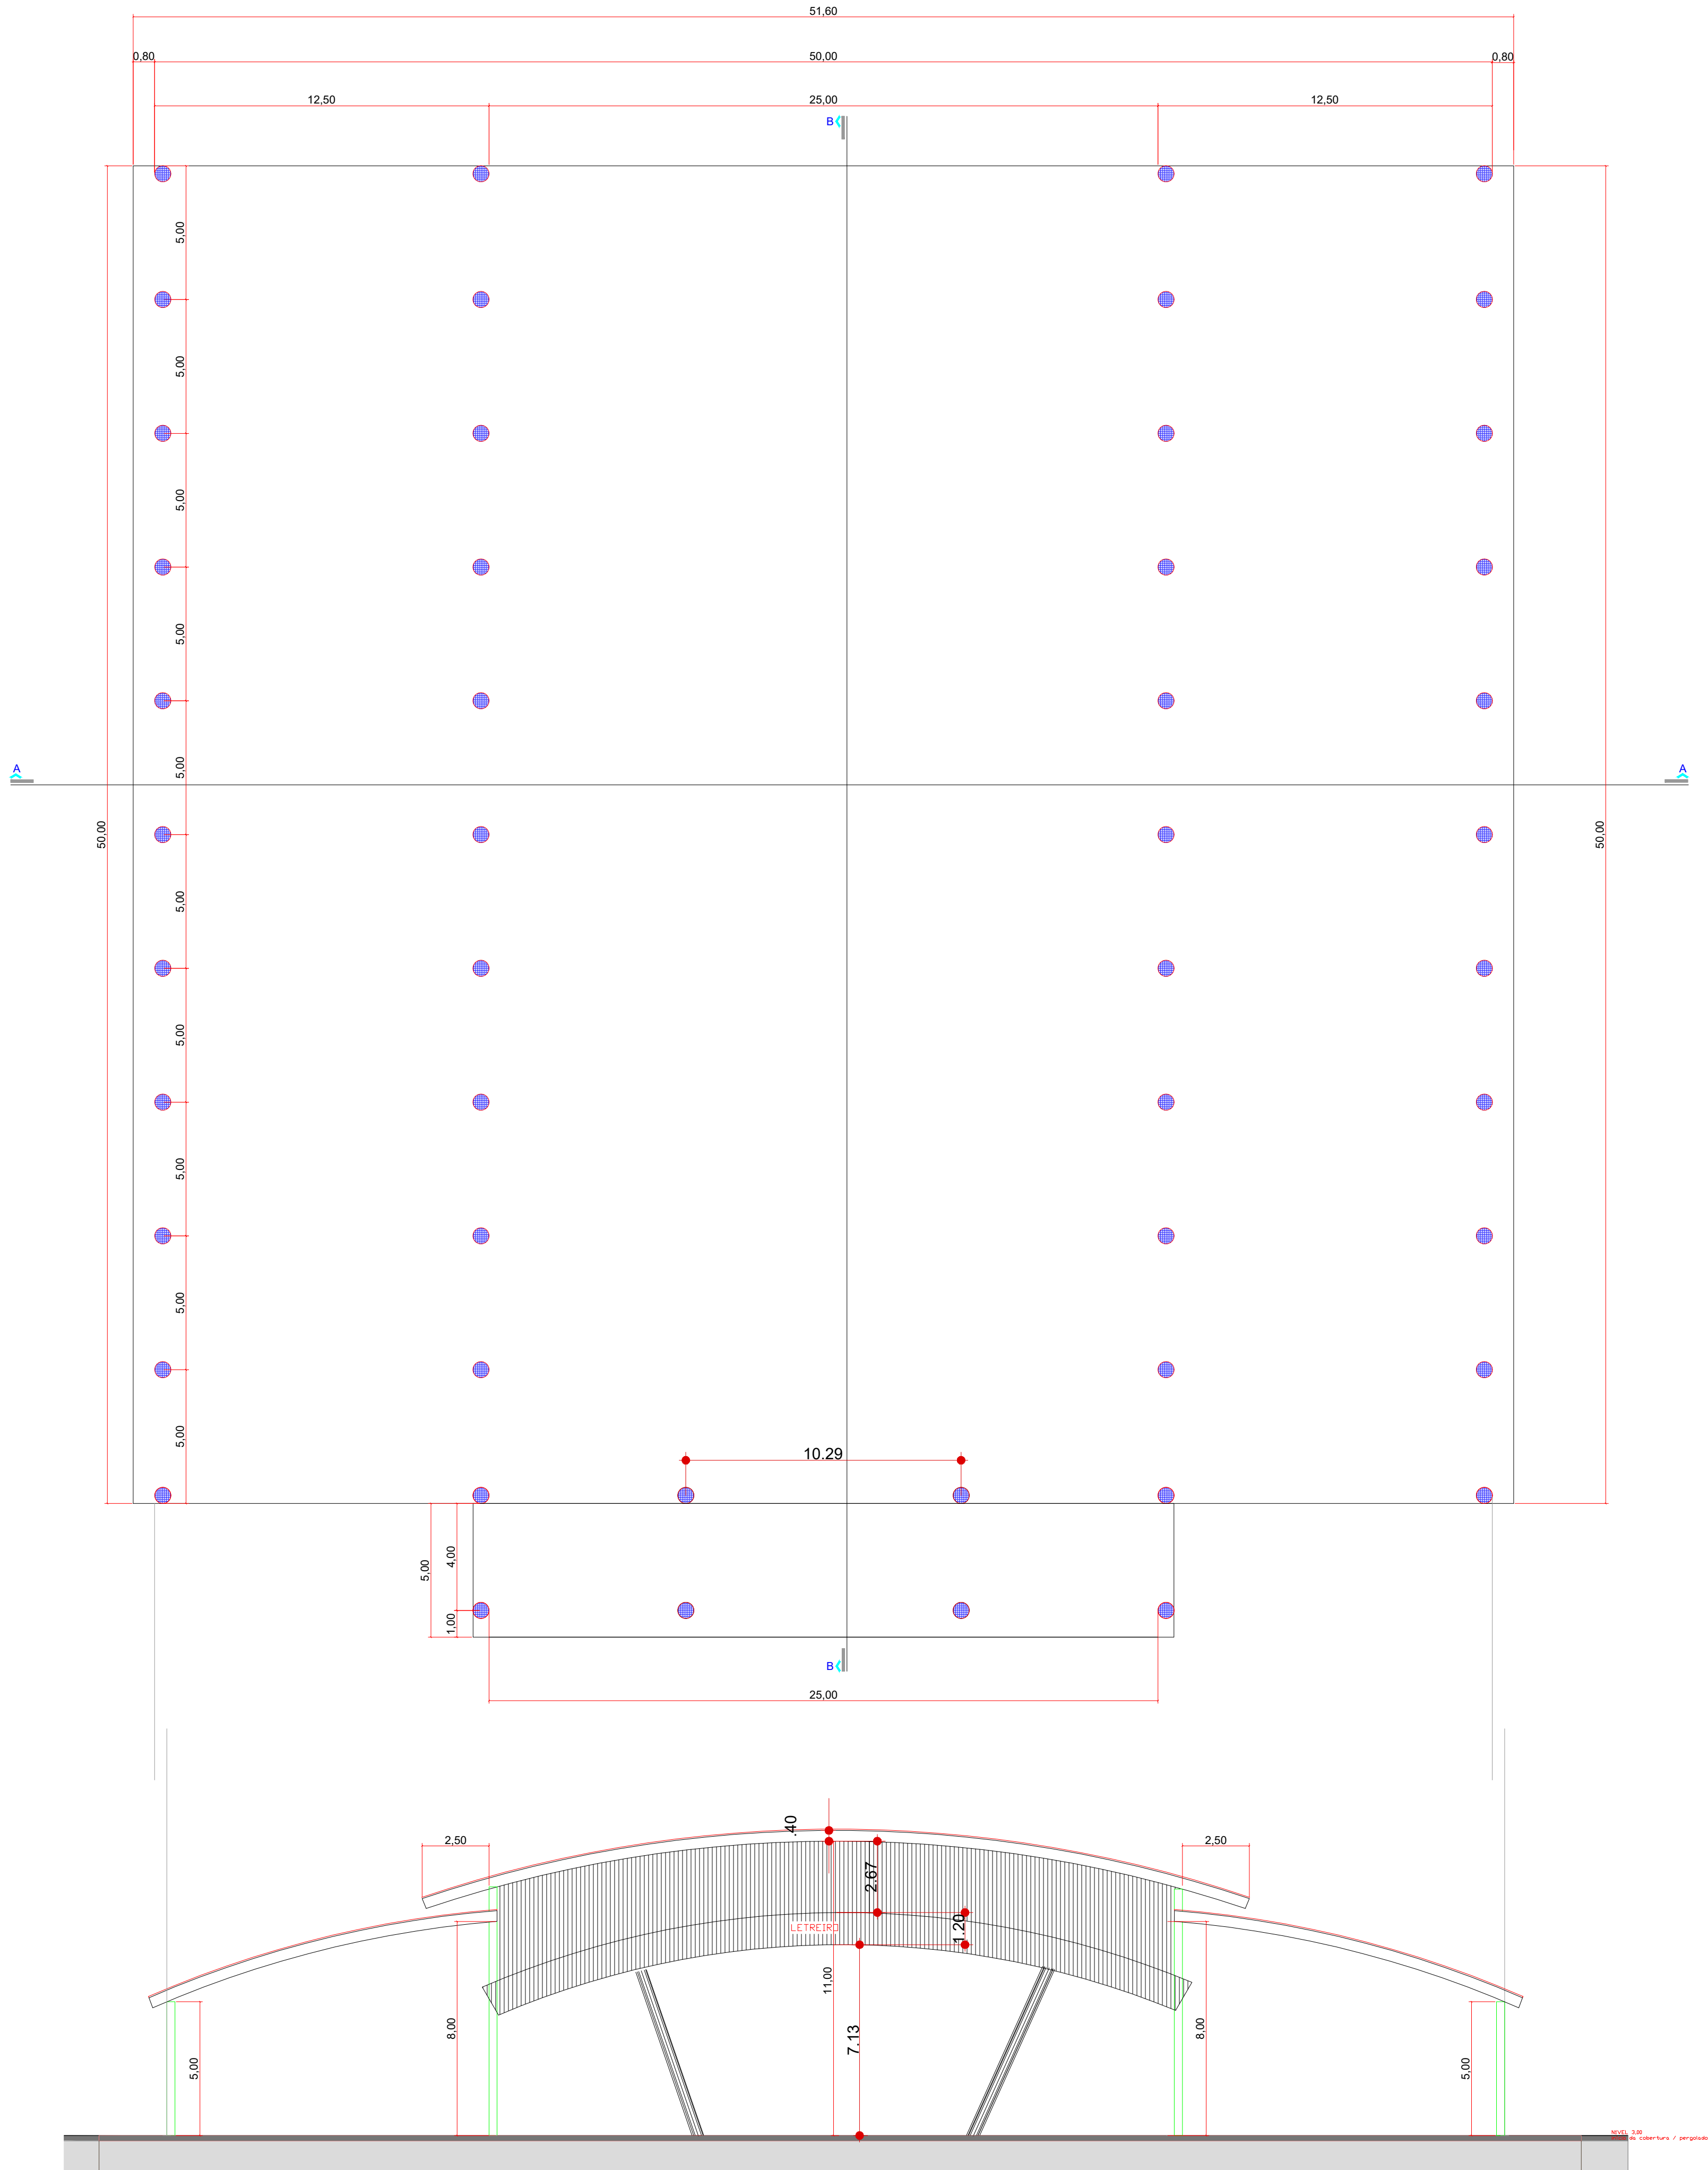



ESTADO DE MATO GROSSO DO SUL
MUNICÍPIO DE LAGUNA CARAPÃ
ASSESSORIA DE ESTUDOS E PROJETOS

CONSTRUÇÃO DO PAVILHÃO DE EVENTOS

PROJETO ARQUITETÔNICO

PROPRIETÁRIO:	AUTOR DO PROJETO:	RESP. TÉCNICO:
MUNICÍPIO DE LAGUNA CARAPÃ CNPJ: 01.869.813/0001-19 ITAMAR BILIBIO - PREFEITO	LEONARDO DA ROSA WALZ ENG. CIVIL CREA MS 65.212	

CONTEÚDO

- PLANTA e DETALHES

ÁREAS	LOCALIZAÇÃO	DATA	PRANCHAS
CONSTRUÇÃO: 2.580,00 m²	MS, 379, KM 02 PARQUE DE EXPOSIÇÕES LAGUNA CARAPÃ - MS	ABRIL/2026	ARQ1