



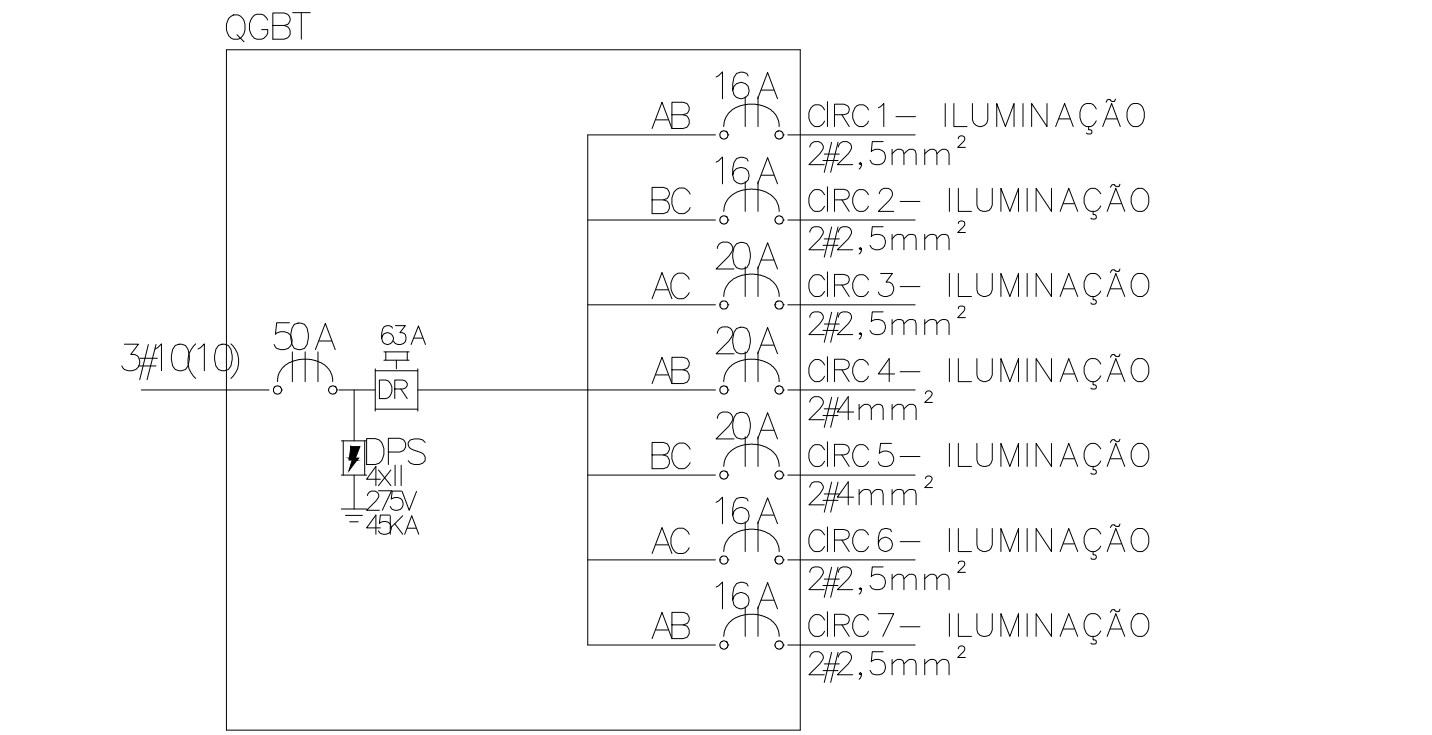

QGBT

CIRCUITO	SEÇÃO(mm²)	DISJUNTOR(A)	TENSÃO(V)	POTÊNCIA(VA)	b(A)	dV(%)	AGRUPAMENTO	FCA	z(A)	b DEMAND(A)	FASES	DESCRIÇÃO
1	2,5	16	220	1200	5,45	—	1	1	24,00	1,31	AB	ILUMINAÇÃO
2	2,5	16	220	1300	5,91	—	1	1	24,00	1,42	BC	ILUMINAÇÃO
3	2,5	20	220	2200	10,00	—	1	1	24,00	2,40	AC	ILUMINAÇÃO
4	4	20	220	2200	10,00	—	2	0,8	23,60	2,40	AB	ILUMINAÇÃO
5	4	20	220	2300	10,56	—	2	0,8	23,60	2,53	BC	ILUMINAÇÃO
6	2,5	16	220	1200	5,45	—	1	1	24,00	1,31	AC	ILUMINAÇÃO
7	2,5	16	220	1200	5,45	—	1	1	24,00	1,31	AB	ILUMINAÇÃO

▬ QUADRO GERAL
⊕ LUMINÁRIA
⊢⊢⊢ FASE, NEUTRO, RETORNO, TERRA

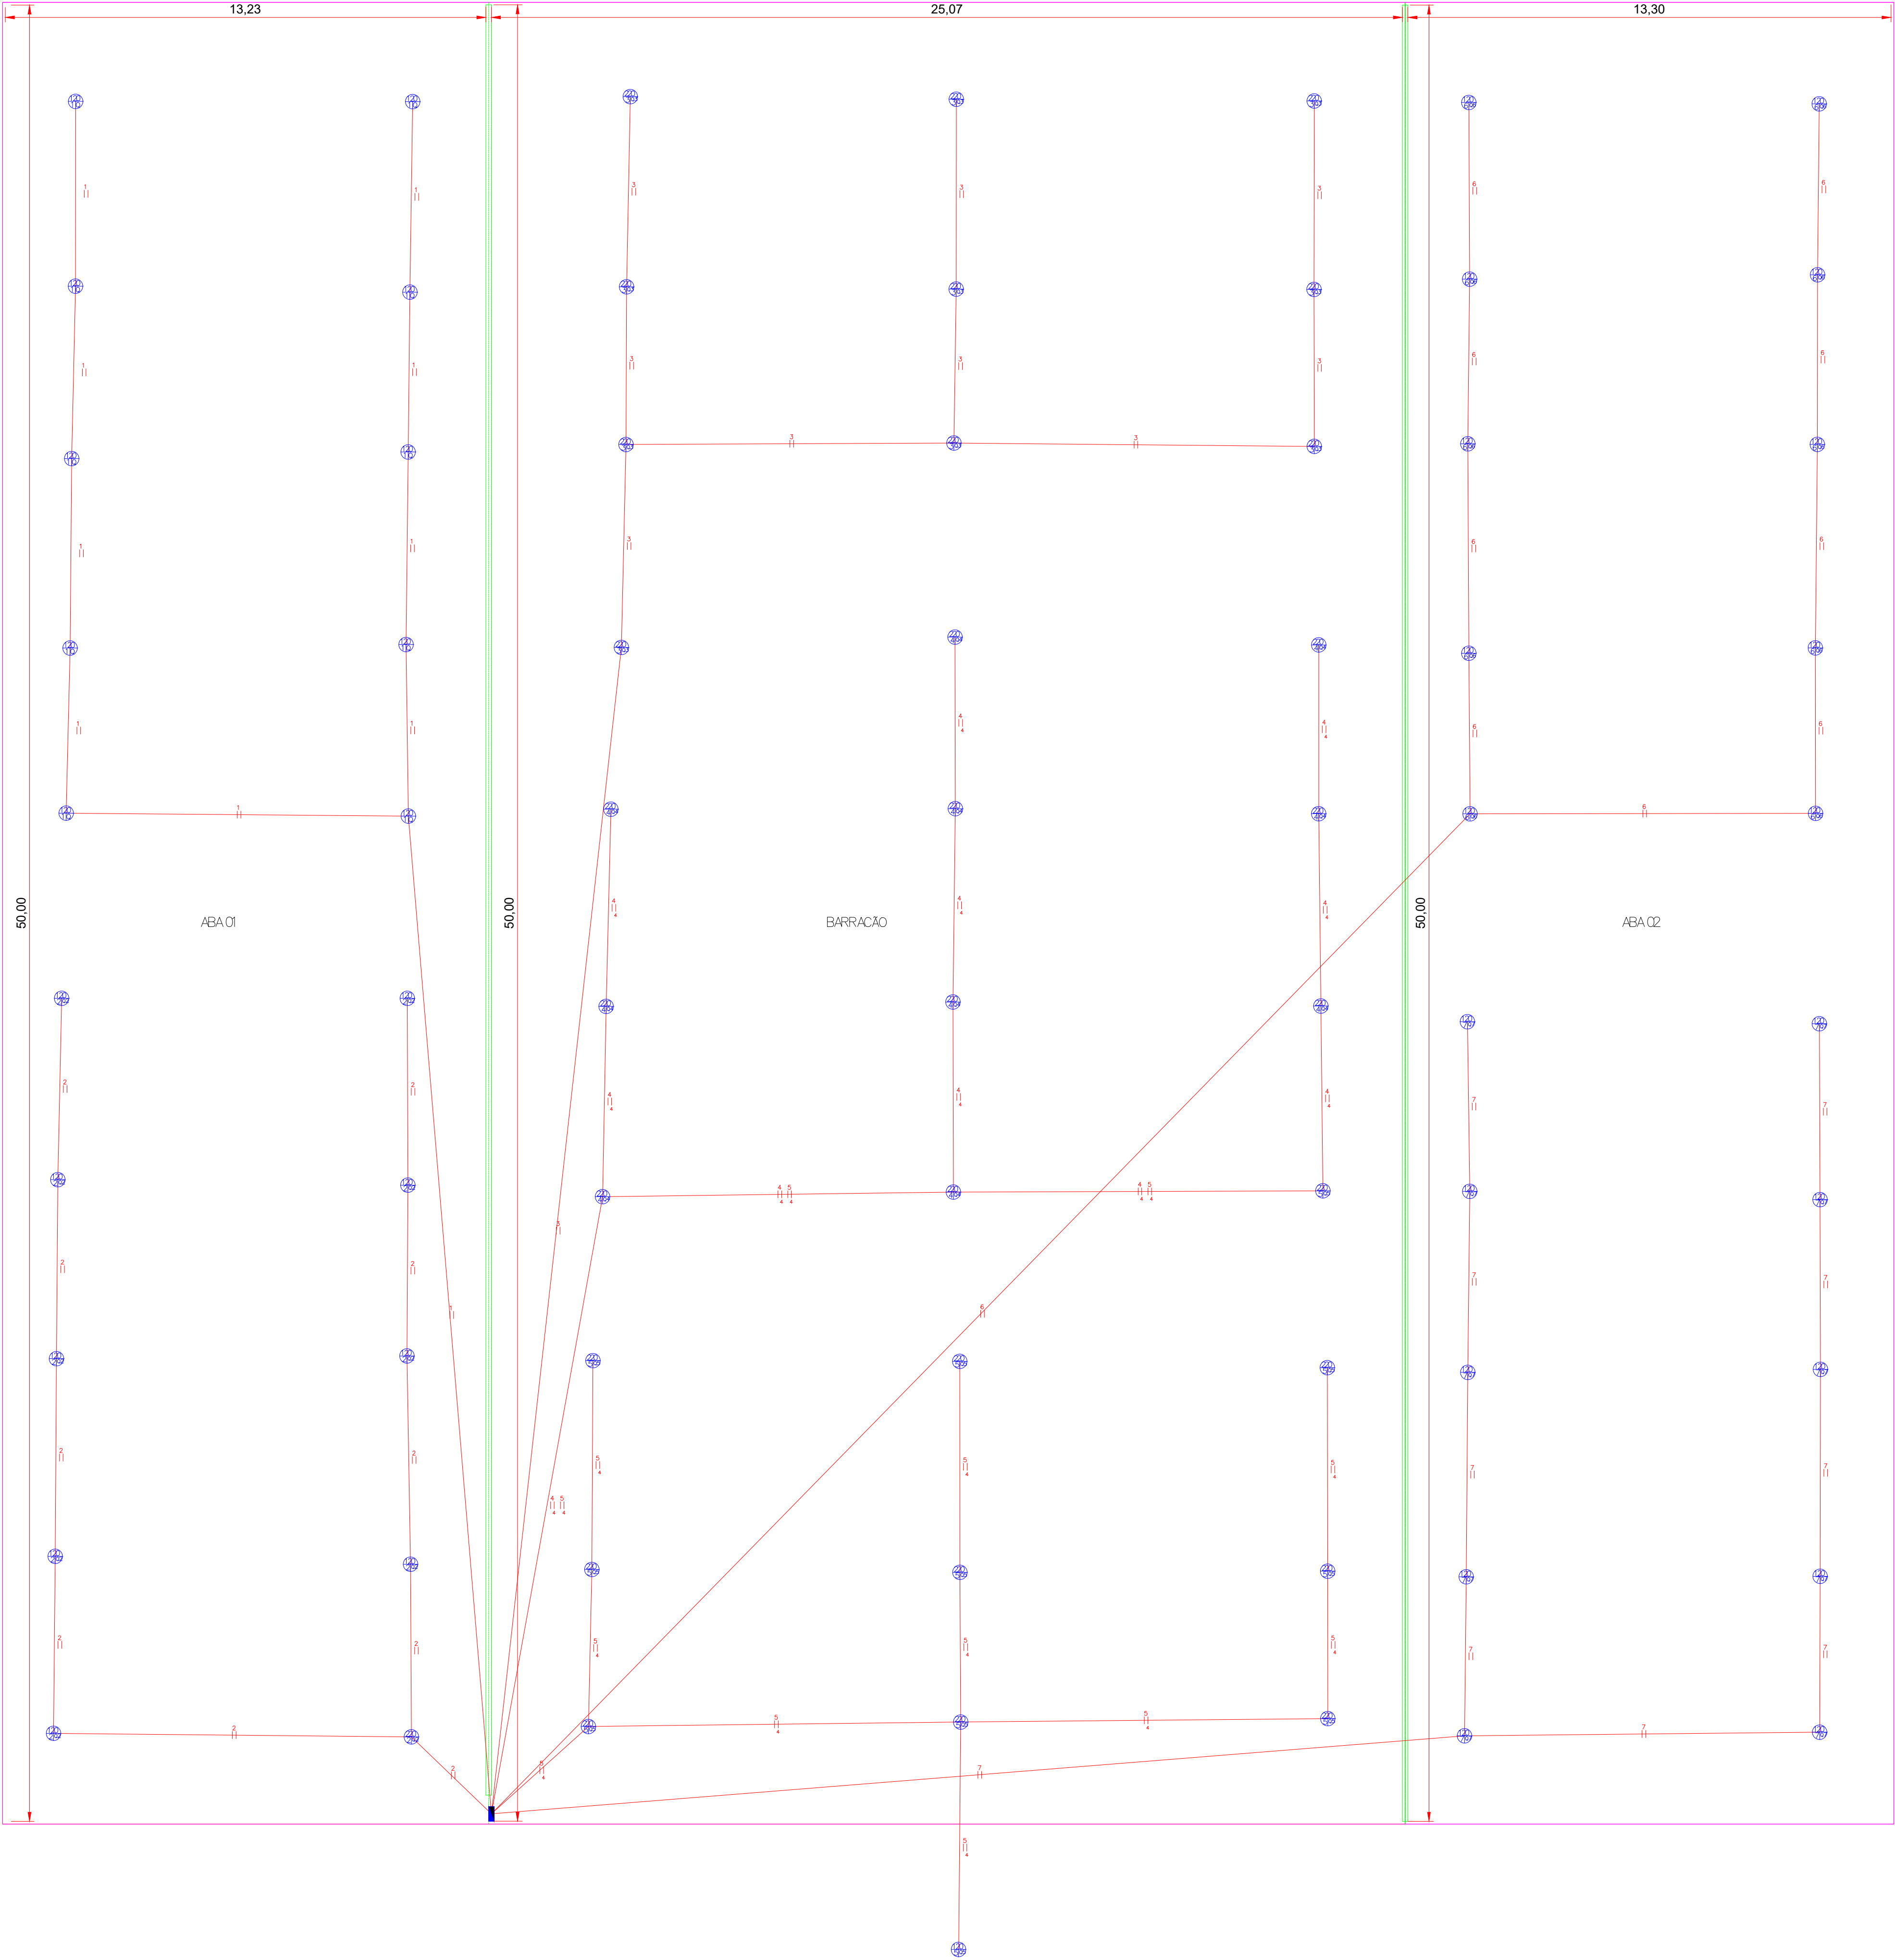

ESTADO DE MATO GROSSO DO SUL
MUNICÍPIO DE LAGUNA CARAPÃ
ASSESSORIA DE ESTUDOS E PROJETOS

CONSTRUÇÃO DO PAVILHÃO DE EVENTOS

PROJETO ELÉTRICO

PROPRIETÁRIO:

MUNICÍPIO DE LAGUNA CARAPÃ
CNPJ: 01.989.813/0001-19
ITAMAR BILIBIO - PREFEITO

AUTOR DO PROJETO:

LEONARDO DA ROSA WALZ
ENG. CIVIL
CREA MS 65.212

RESP. TÉCNICO:

CONTEÚDO
- PLANTA e DETALHES

ÁREAS
CONSTRUÇÃO: 2.580,00 m²

LOCALIZAÇÃO
MS 379, KM 02
PARGUE DE EXPOSIÇÕES
LAGUNA CARAPÃ - MS

DATA
ABRIL/2026

ESCALAS
1:200

PRANCHA
ELE1