


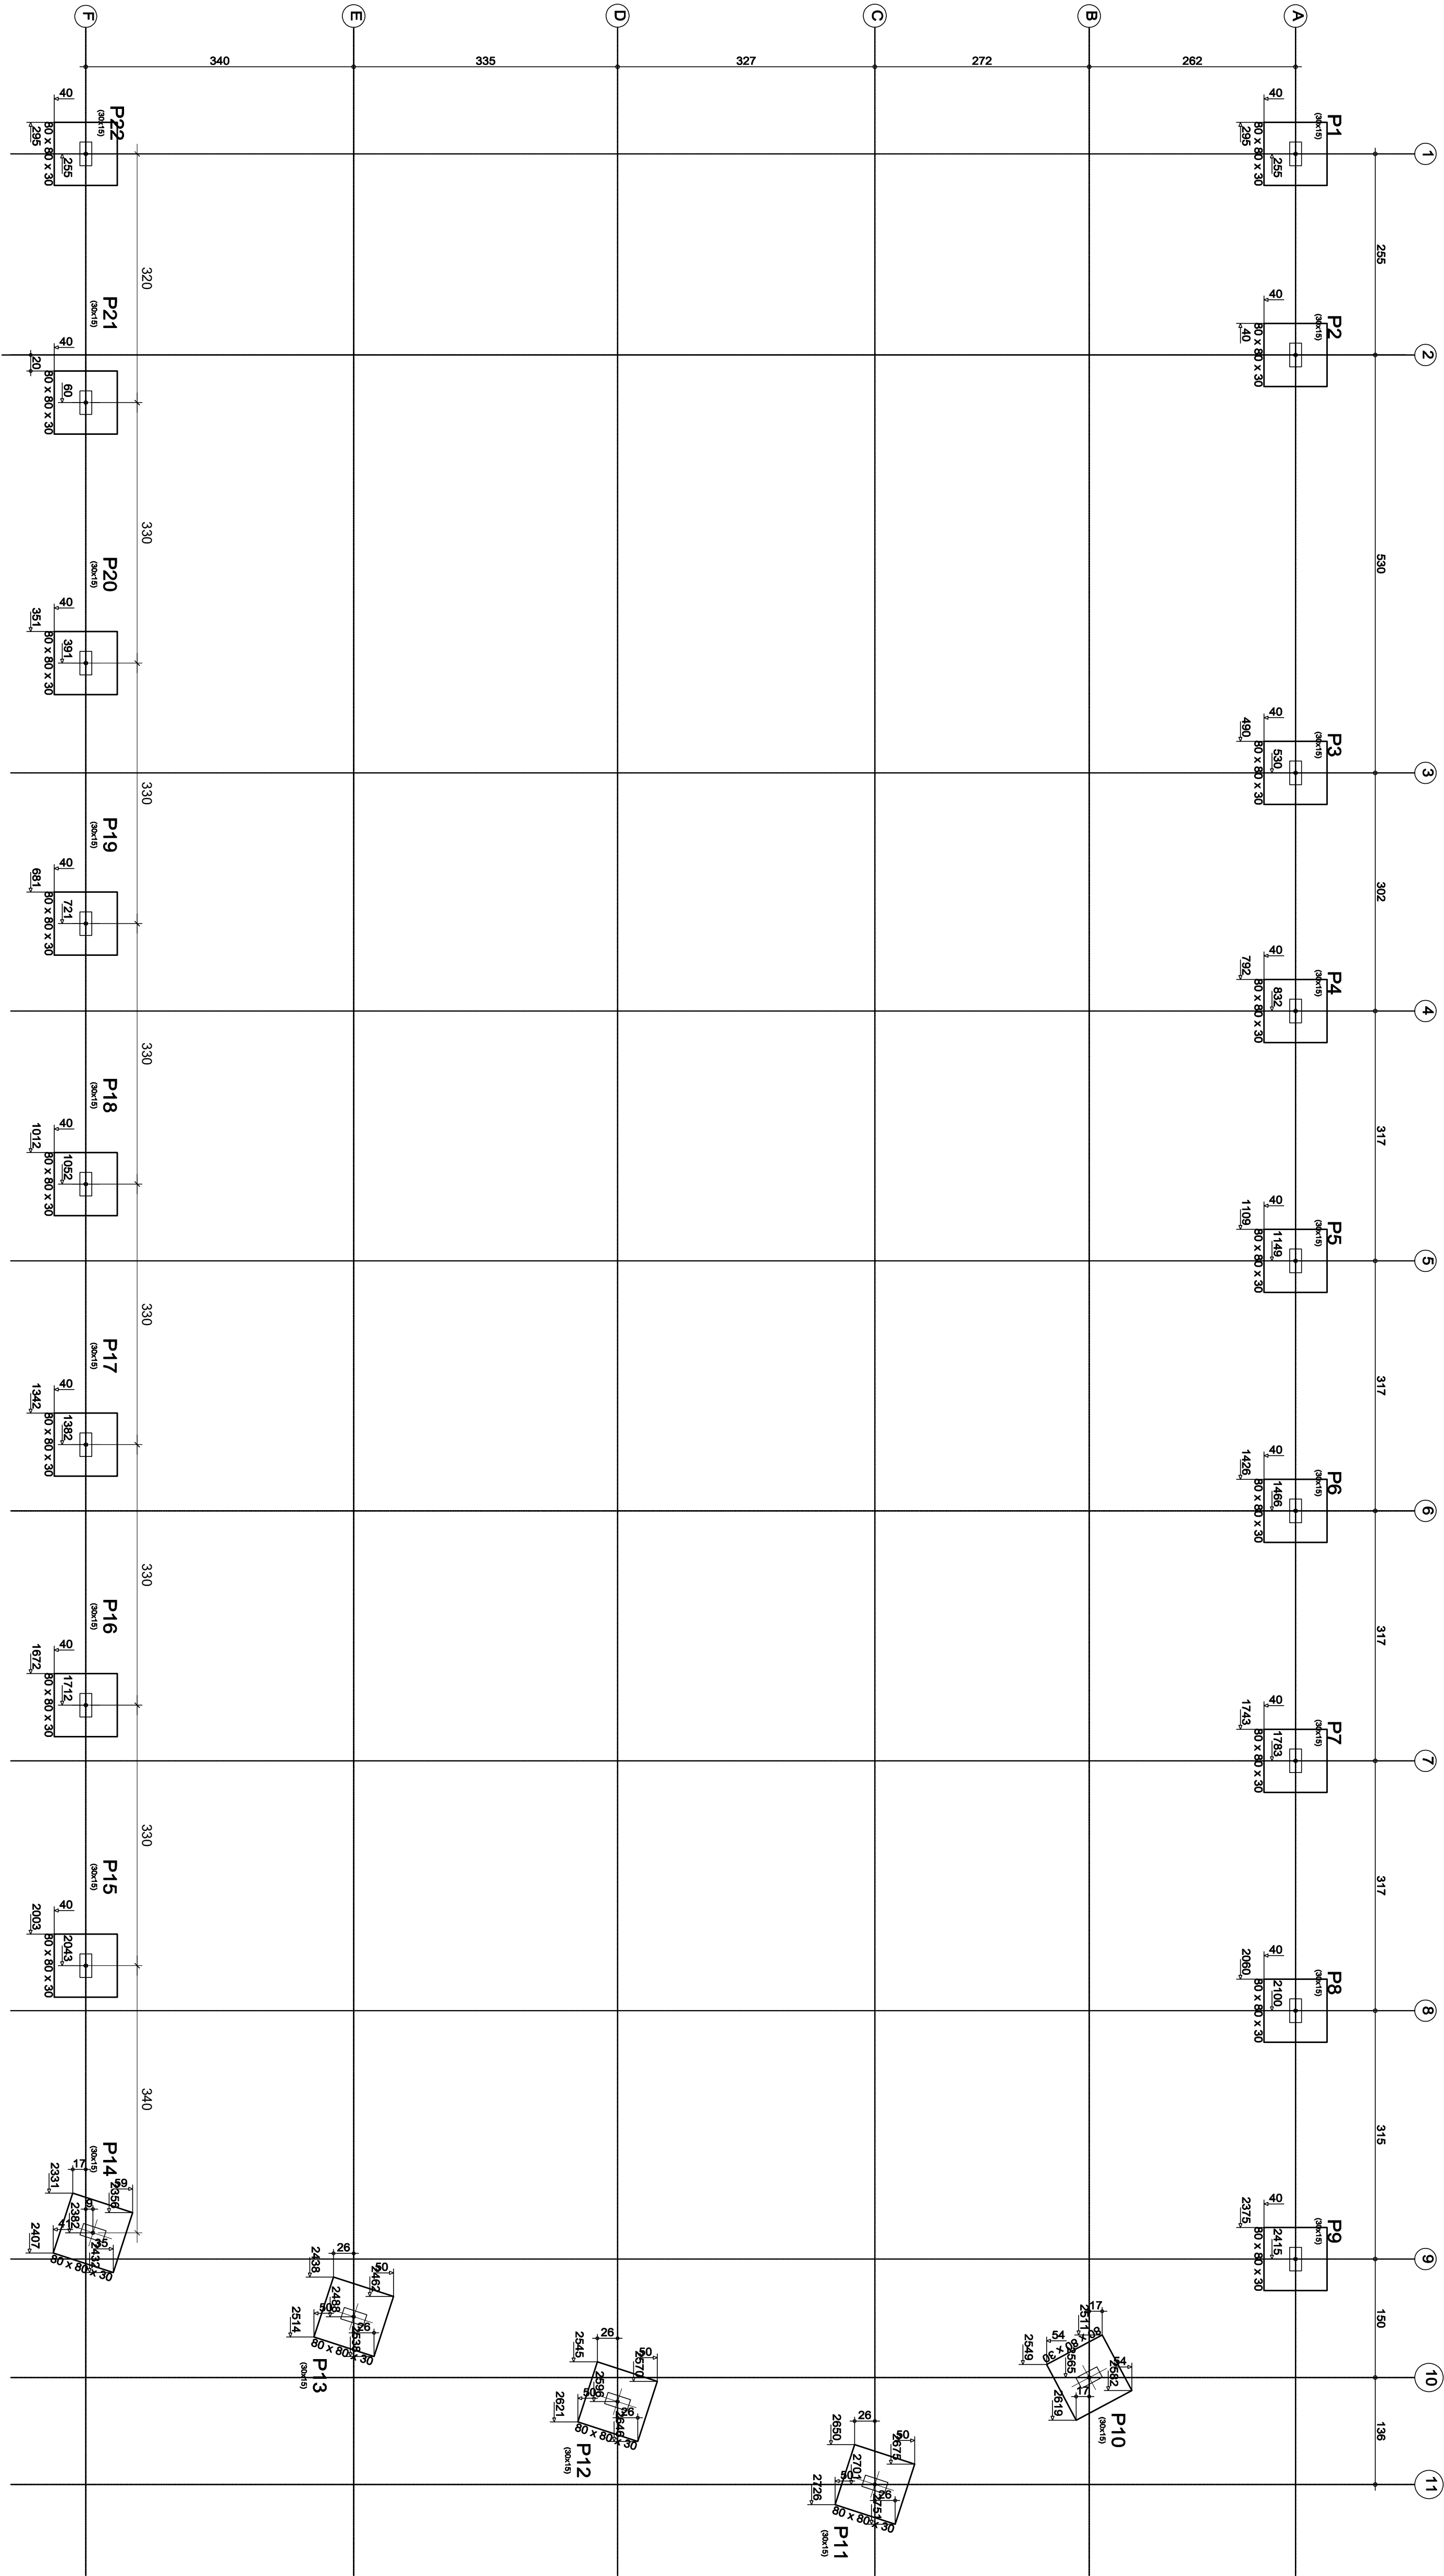

1 Planta de locação de pilar

ESC.: 1/50

PROJETO MURO DE CONTENÇÃO

RESPONSÁVEL TÉCNICO _____ CREA _____

PROPRIETÁRIO _____ SÁMUEL ELIAS CORRÊA

CONSORCIO INTERMUNICIPAL MULTIFUNÇÃO PORTAL DO NOROESTE SAUJE - QIS PORTAL

DETALHE PLANTA DE FORMA UTILIZAR CONCRETO FCK 30 MPa

USO HOSPITALAR ESCALA 1:500

DATA 16.06.2028 REVISÃO 01 LOCAL TRAVESSA SÃO FRANCISCO N° 14, BAIRRO BOA VISTA, BOCAUJANG

Cordêiro Engenharia

Engenheiro Civil CREA 200290

01 994.4077-0001-44