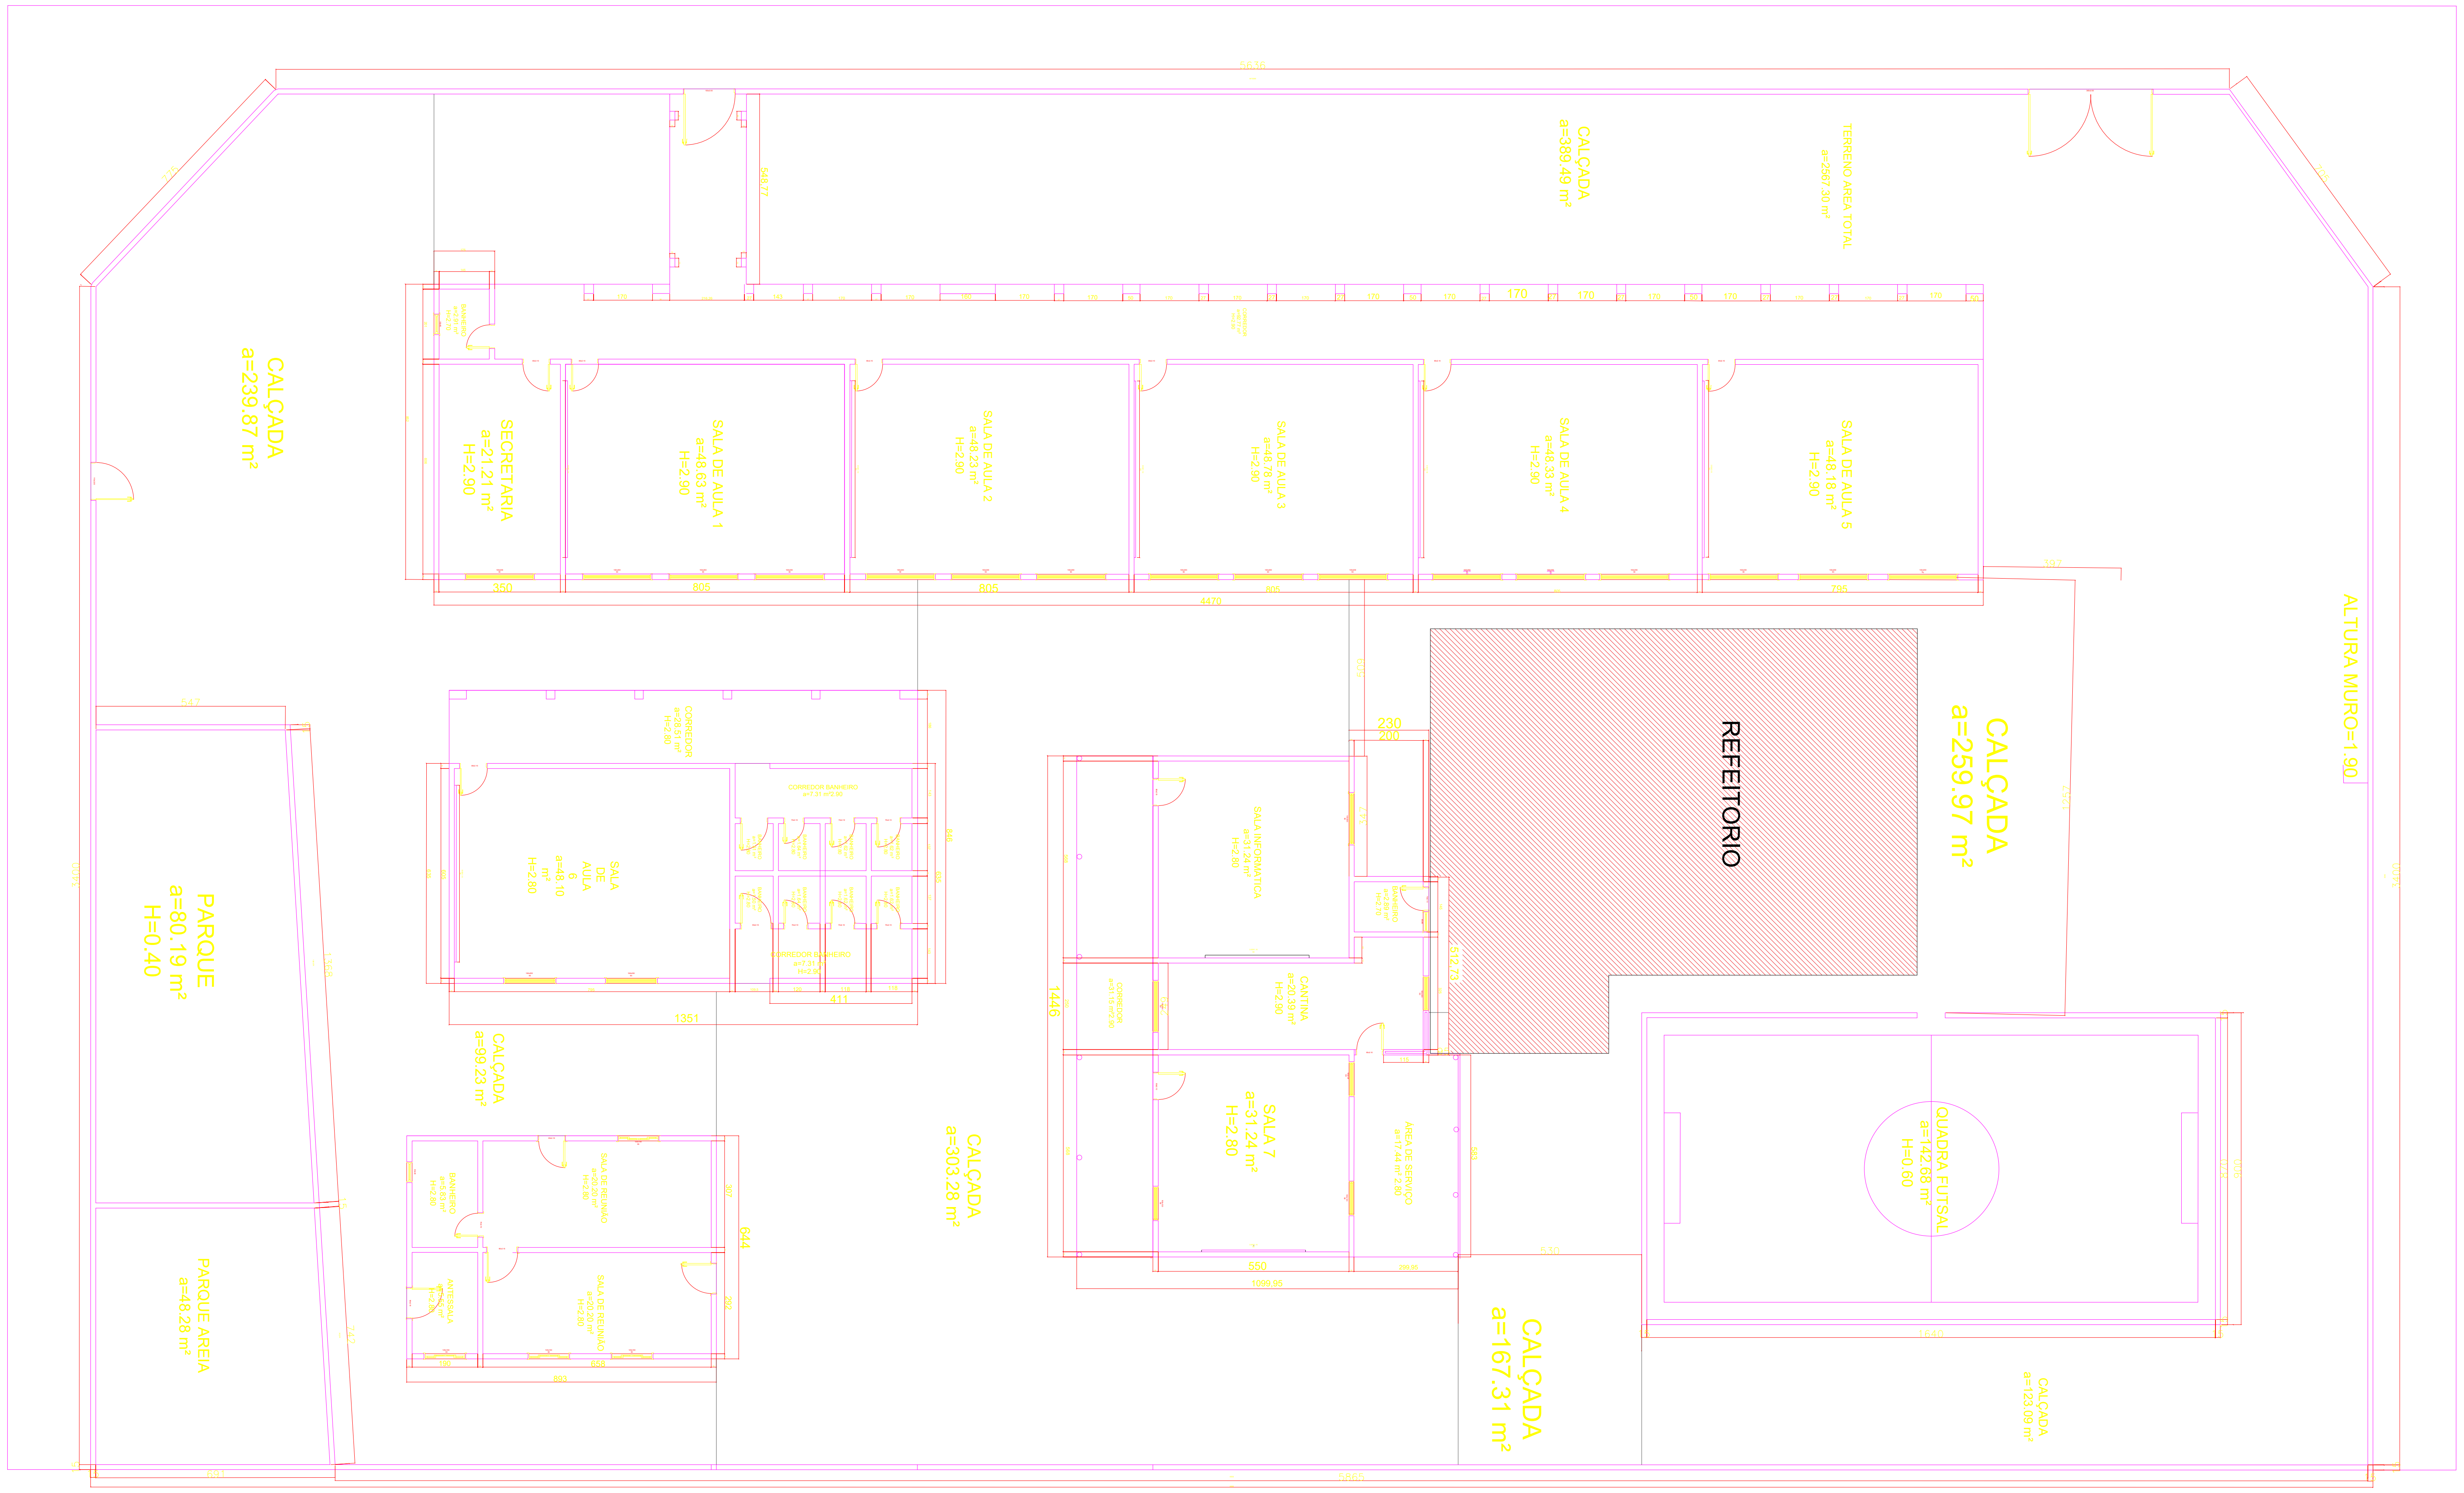

VITOR HUGO CAETANO SILVA 05218693154

Assinado de forma digital por VITOR HUGO CAETANO SILVA 05218693154
Dados: 2026.06.24 10:59:26 -03'00'

REFEITORIO

LOCAÇÃO

ENDEREÇO: CIDADE DE JOVIÂNIA - GO.

PROPRIETÁRIO: PREFEITURA MUNICIPAL DE JOVIÂNIA - GO.

AUTOR DO PROJ.: VITOR HUGO CAETANO SILVA CREA: 1019976942D-GO

R.T.: VITOR HUGO CAETANO SILVA CREA: 1019976942D-GO

Quadro de Áreas:	ESCALA: INDICADA	DATA: ABRIL/ 2026
CONSTRUÍDA: Total: 160m²	Conteúdo:	Prancha: 1/1