





PLANTA CASA DE MÁQUINAS
E BARRILETE
ÁREA: 38,94 m²
ESCALA: 1/50

PLANTA CAIXA D'ÁGUA
ÁREA: 20,90 m²
ESCALA: 1/50

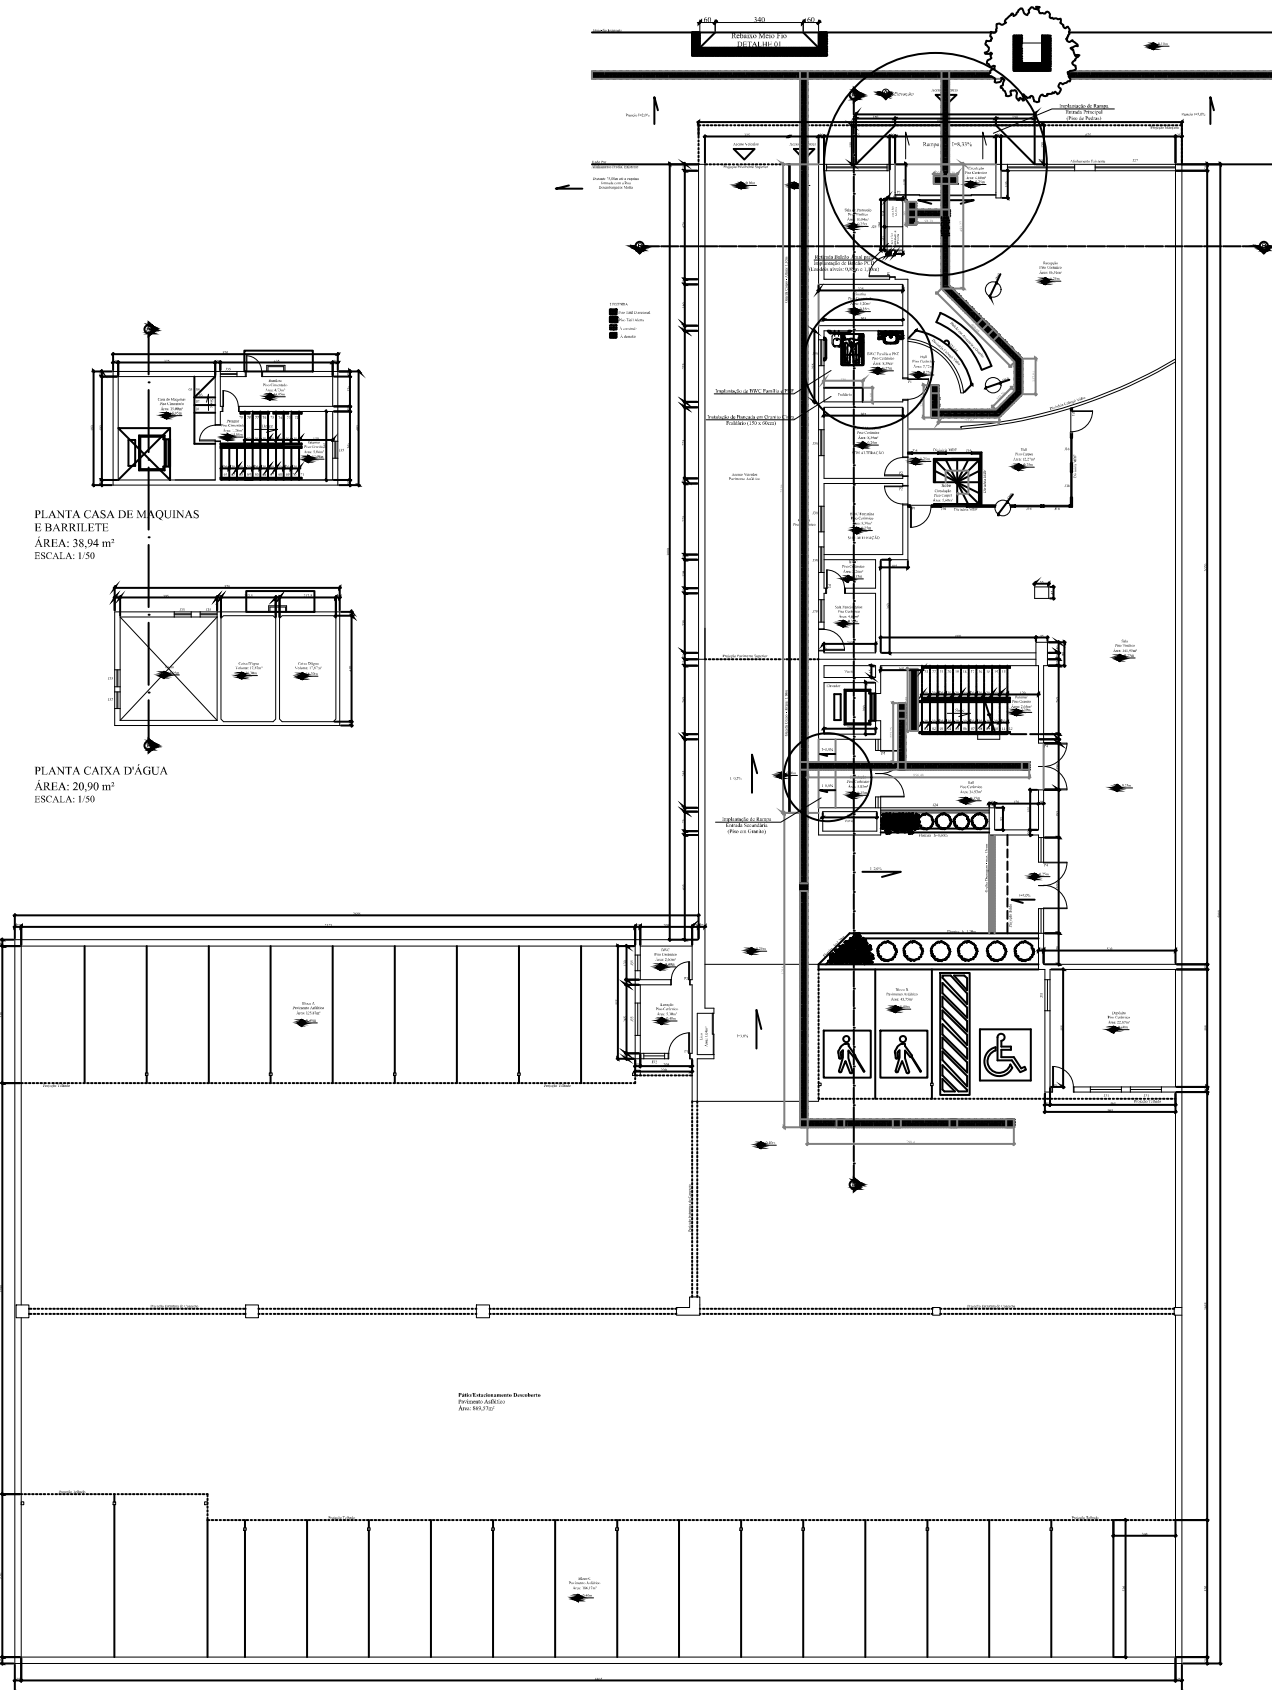

1º PAVIMENTO (TÉRREO) (LOJA) E ESTACIONAMENTO
ÁREA: 479,71 m²
ESCALA: 1/50

Agência Nacional de Telecomunicações - ANATEL

Resumo Técnico:
ALGOSTO VIOGOS
GABRIEL DE LENCENHA
Agência Nacional de Telecomunicações - ANATEL

Resumo Geral:
Resumo Geral do Projeto: PROJETO DE ARQUITETURA - ANATEL

Resumo da Obra:
02/05
1/50
Rua Vicente Machado, nº 720
Distrito: São José - Curitiba - PR