


AVENIDA NAÇÕES UNIDAS

RUA 3

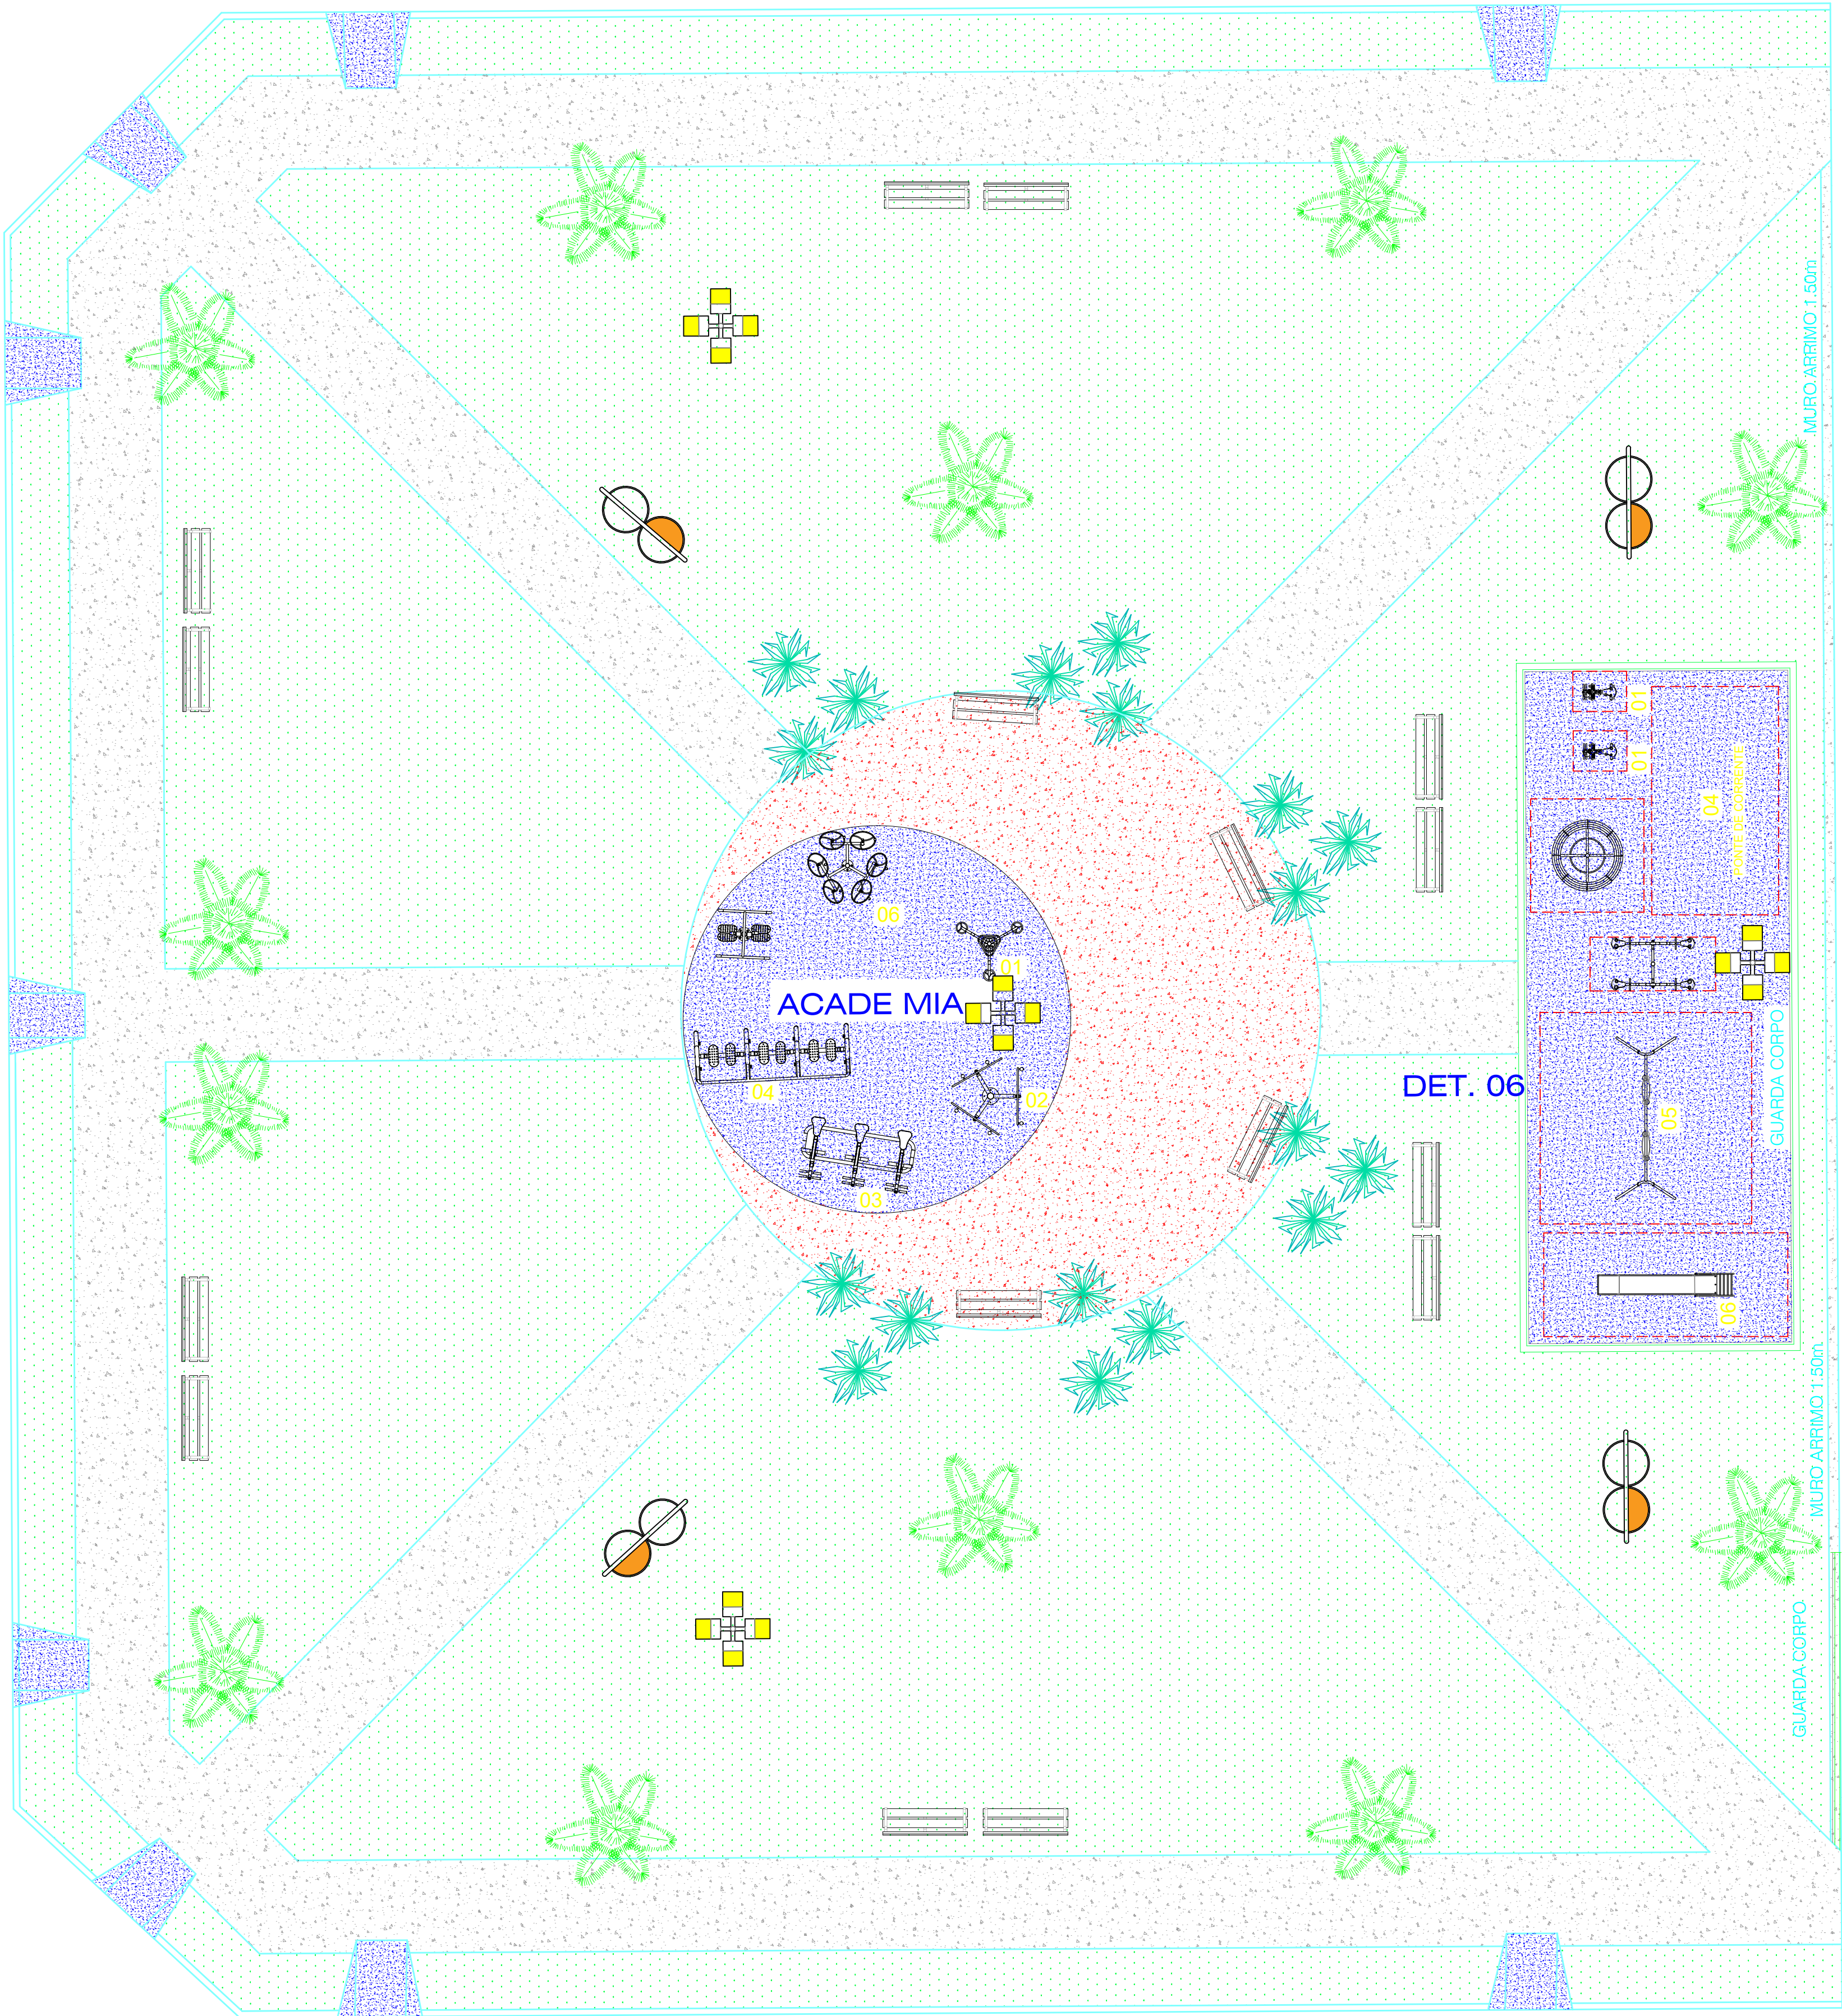


RUA 6

PLANTA LAYOUT

LEGENDA

ITEM	
	PISTA EM CONCRETO USINADO CONVENCIONAL FCK20 ESPESSURA: 5,0 CM SEM PINTURA
	PISTA EM CONCRETO USINADO CONVENCIONAL FCK20 ESPESSURA: 5,0 CM PINTURA ACRILICA EM PISO, TRES DEMÃOS – COR AZUL
	PISTA EM CONCRETO USINADO CONVENCIONAL FCK20 ESPESSURA: 5,0 CM PINTURA ACRILICA EM PISO, TRES DEMÃOS – COR VERMELHO
	PLANTIO DE GRAMA
	LIXEIRA DUPLA, COM CAPACIDADE VOLUMETRICA DE 60L* (ACRESCENTAR – 4 UNIDADES)
	POSTE DE ILUMIANÇÃO 12 METROS ÚTEIS – 4 PETALAS E LUMINARIAS LED 200W;
	BANCO DE CONCRETO PREMOLDADO DE 1.50M DE COMPRIMENTO (ACRESCENTAR 16)

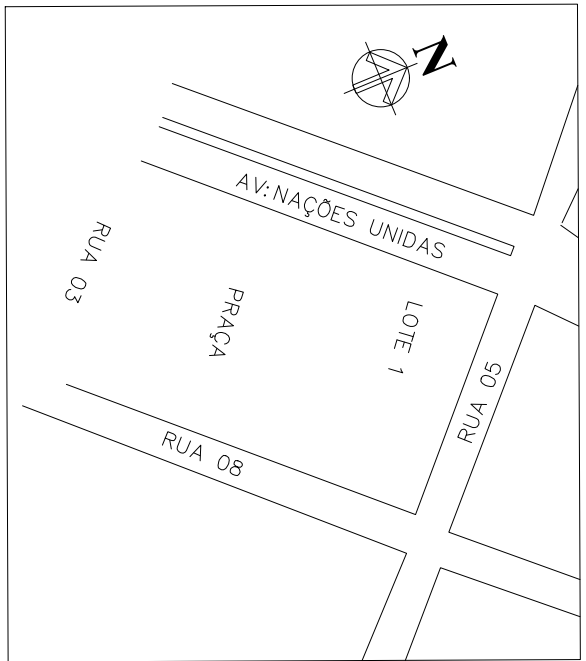

PLANTA DE IMPLANTAÇÃO
SEM ESCALA

PROJETO ARQUITETÔNICO




PREFEITURA MUNICIPAL DE QUIRINOPOLIS

OBRA INSTITUCIONAL

Avenida das Nações Unidas Quadra N Lote 02 - Bairro Tonico Bento
QUIRINÓPOLIS – GOIÁS, CEP: 75860-000

PREFEITURA MUNICIPAL DE QUIRINOPOLIS
CNPJ 02.056.737/0001-51

LETICIA MOSCONI SOARES
CREA-GO 1015408621D-GO

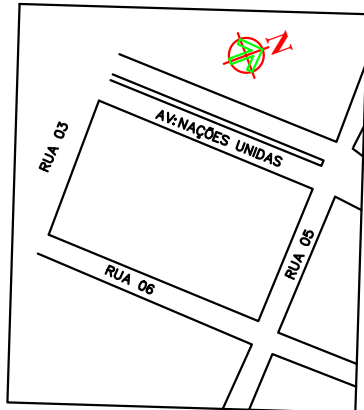

ÁREA DO TERRENO 1.570,71 m²	ÁREA CONSTRUÍDA 1.570,71 m²
ESCALA 1/100	DATA SETEMBRO/2021

PLANTA LAYOUT

PRANCHA:
3/4