



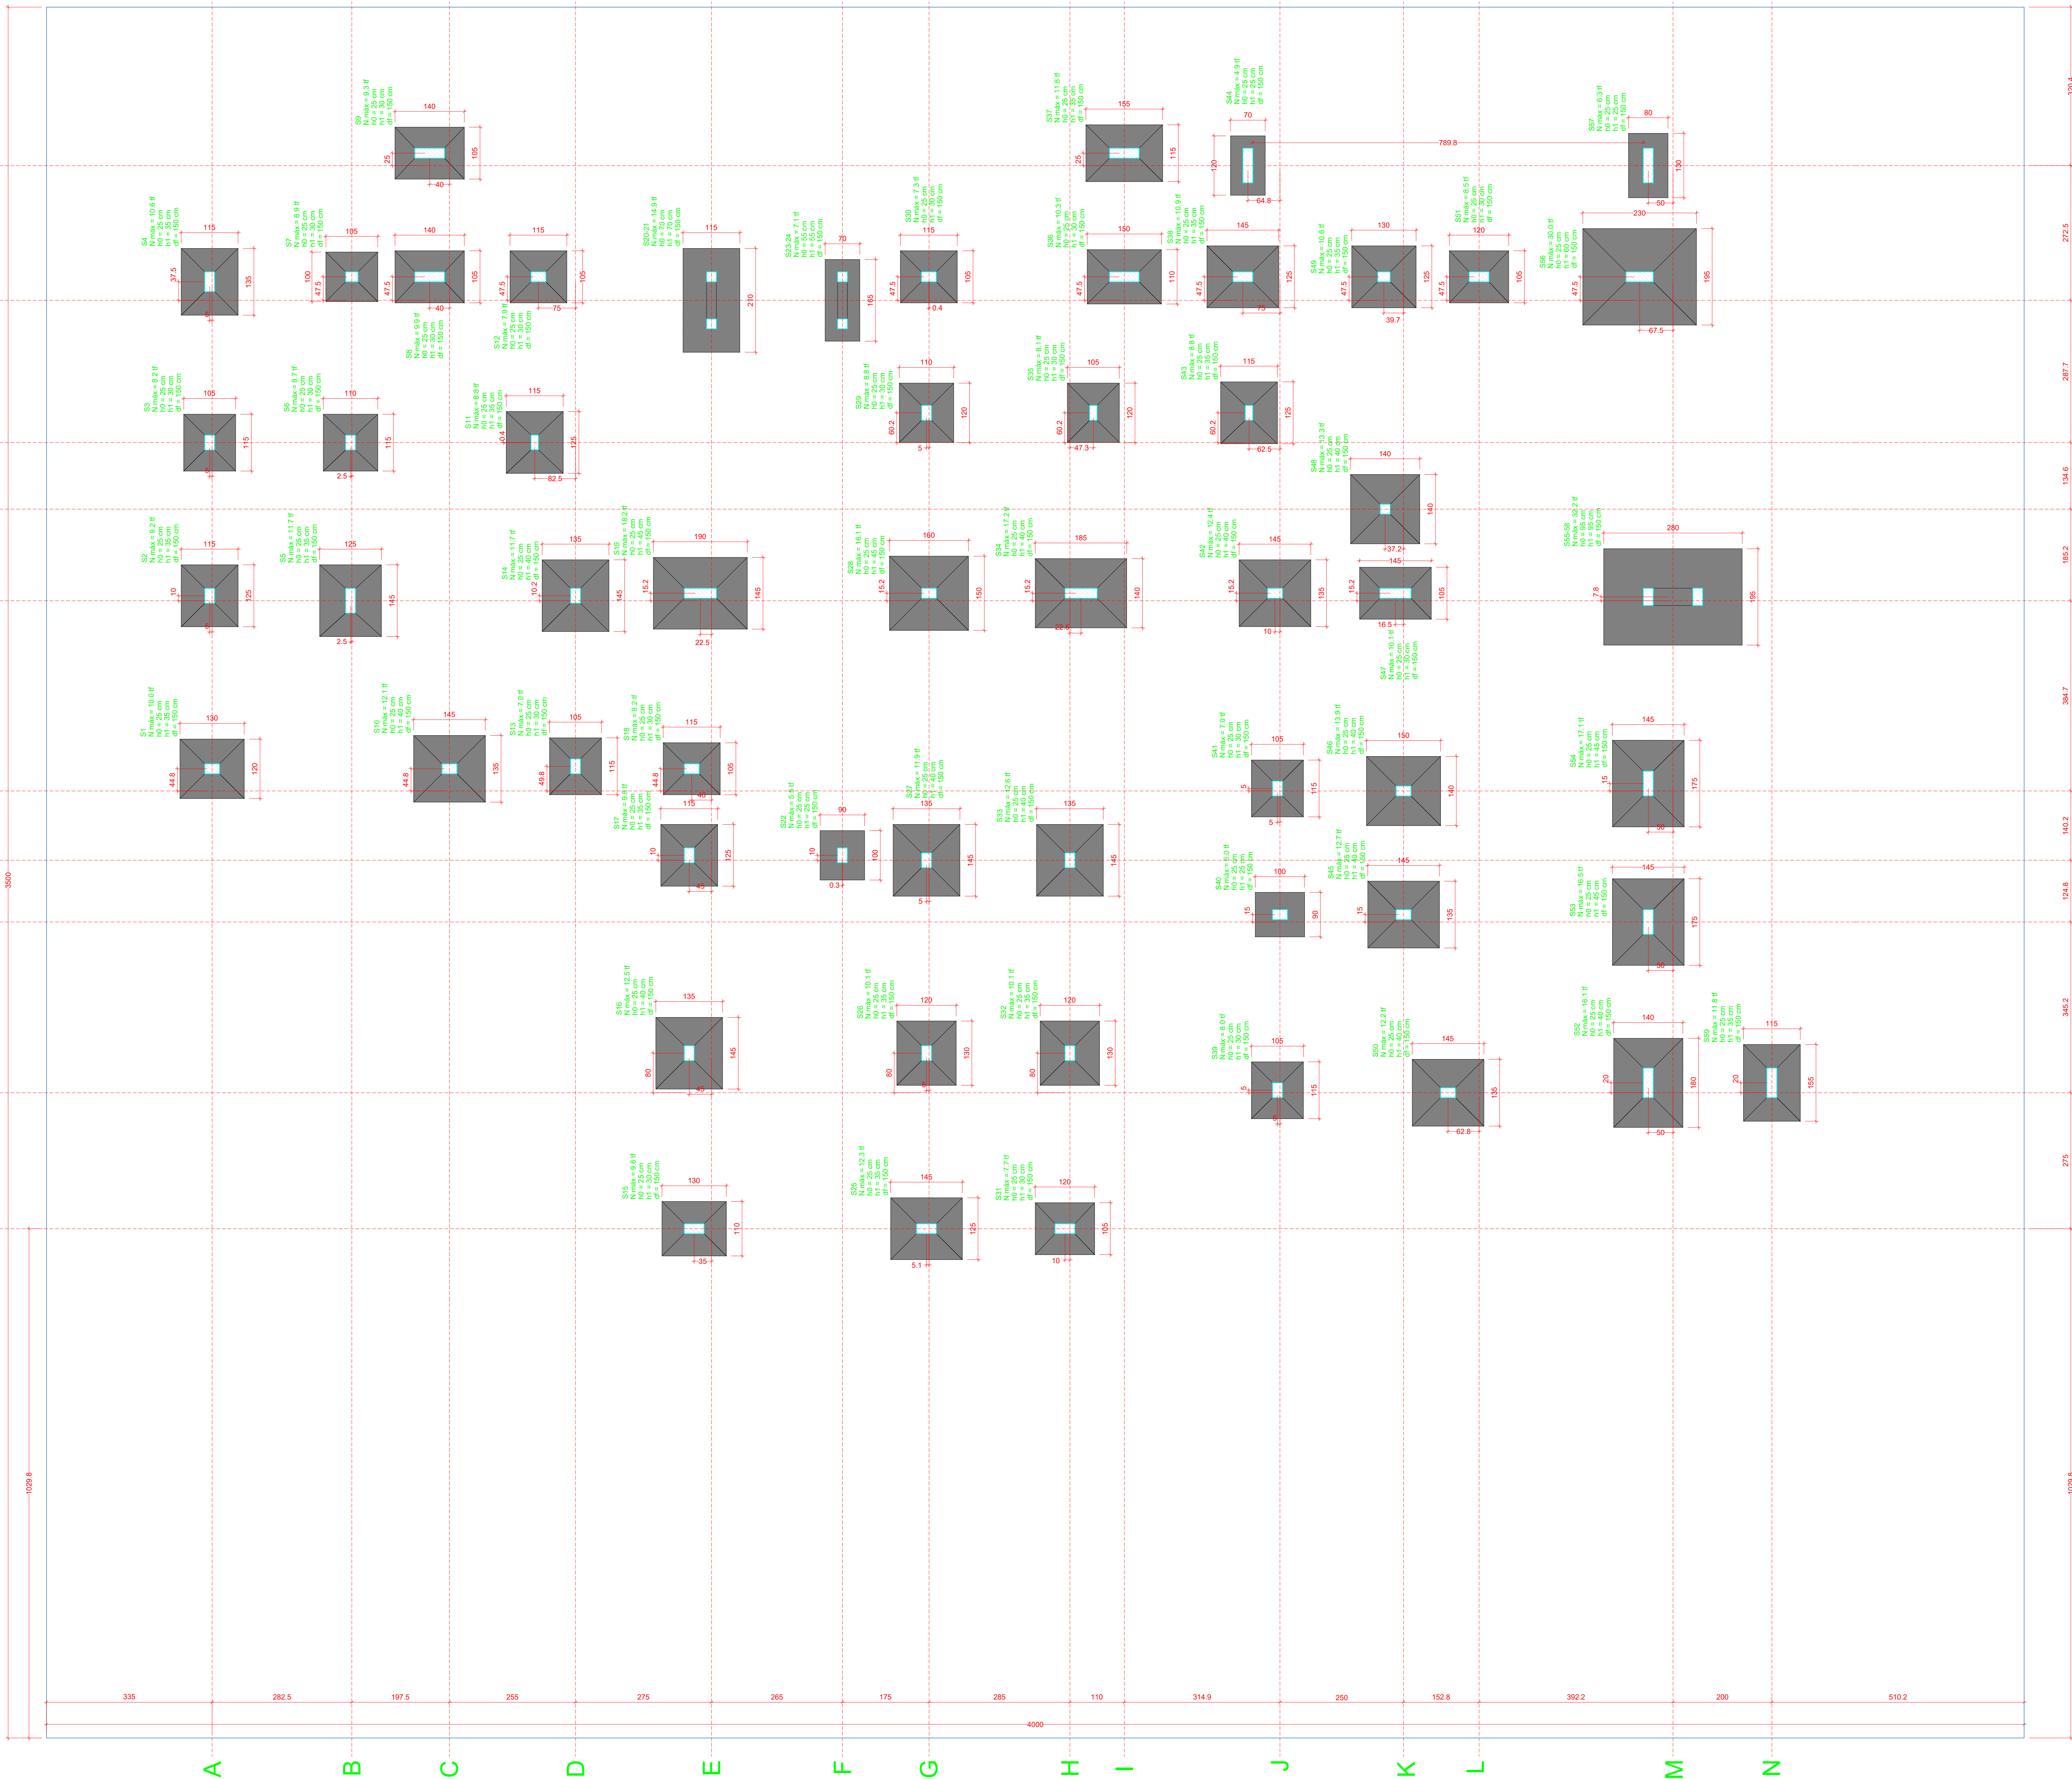

Planta de localização

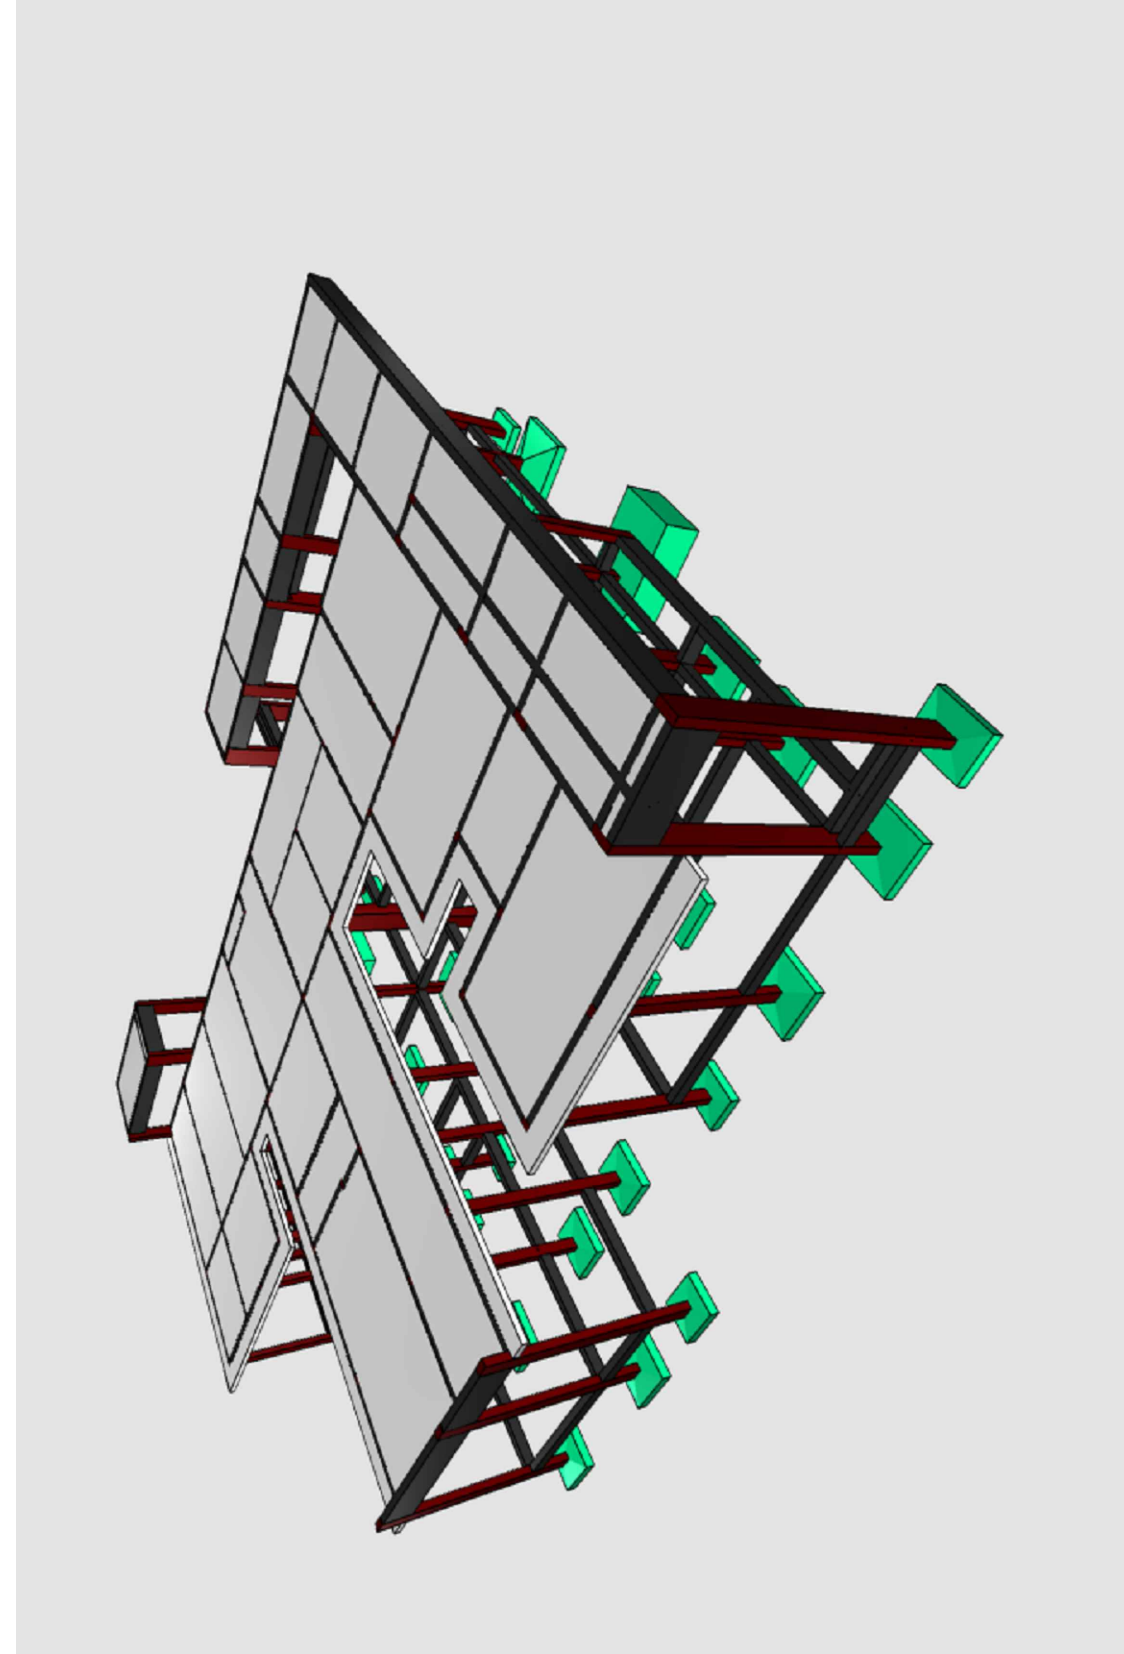

PROJETO ESTRUTURAL

ENDEREÇO: Rua Anésia Neves, Quadra 23, Lote 01-A, Jardim Progresso- Quirinópolis-GO CEP75890-000

PROPRIETÁRIO: FUNDO MUNICIPAL DE SAUDE DE QUIRINÓPOLIS CNPJ.04.752.947/0001-00

AUTOR DO PROJ.: ENG. CIVIL DIEGO REZENDE MEDEIROS CREA: 1020135990-D-GO

UBS TIPO I

CONTEÚDO:

ESCALA	DATA
INDICADA	FEV/2025
FOLHA	PRANCHA:
A-0	1/29
REVISÃO	
00	

escala: 1:50

