

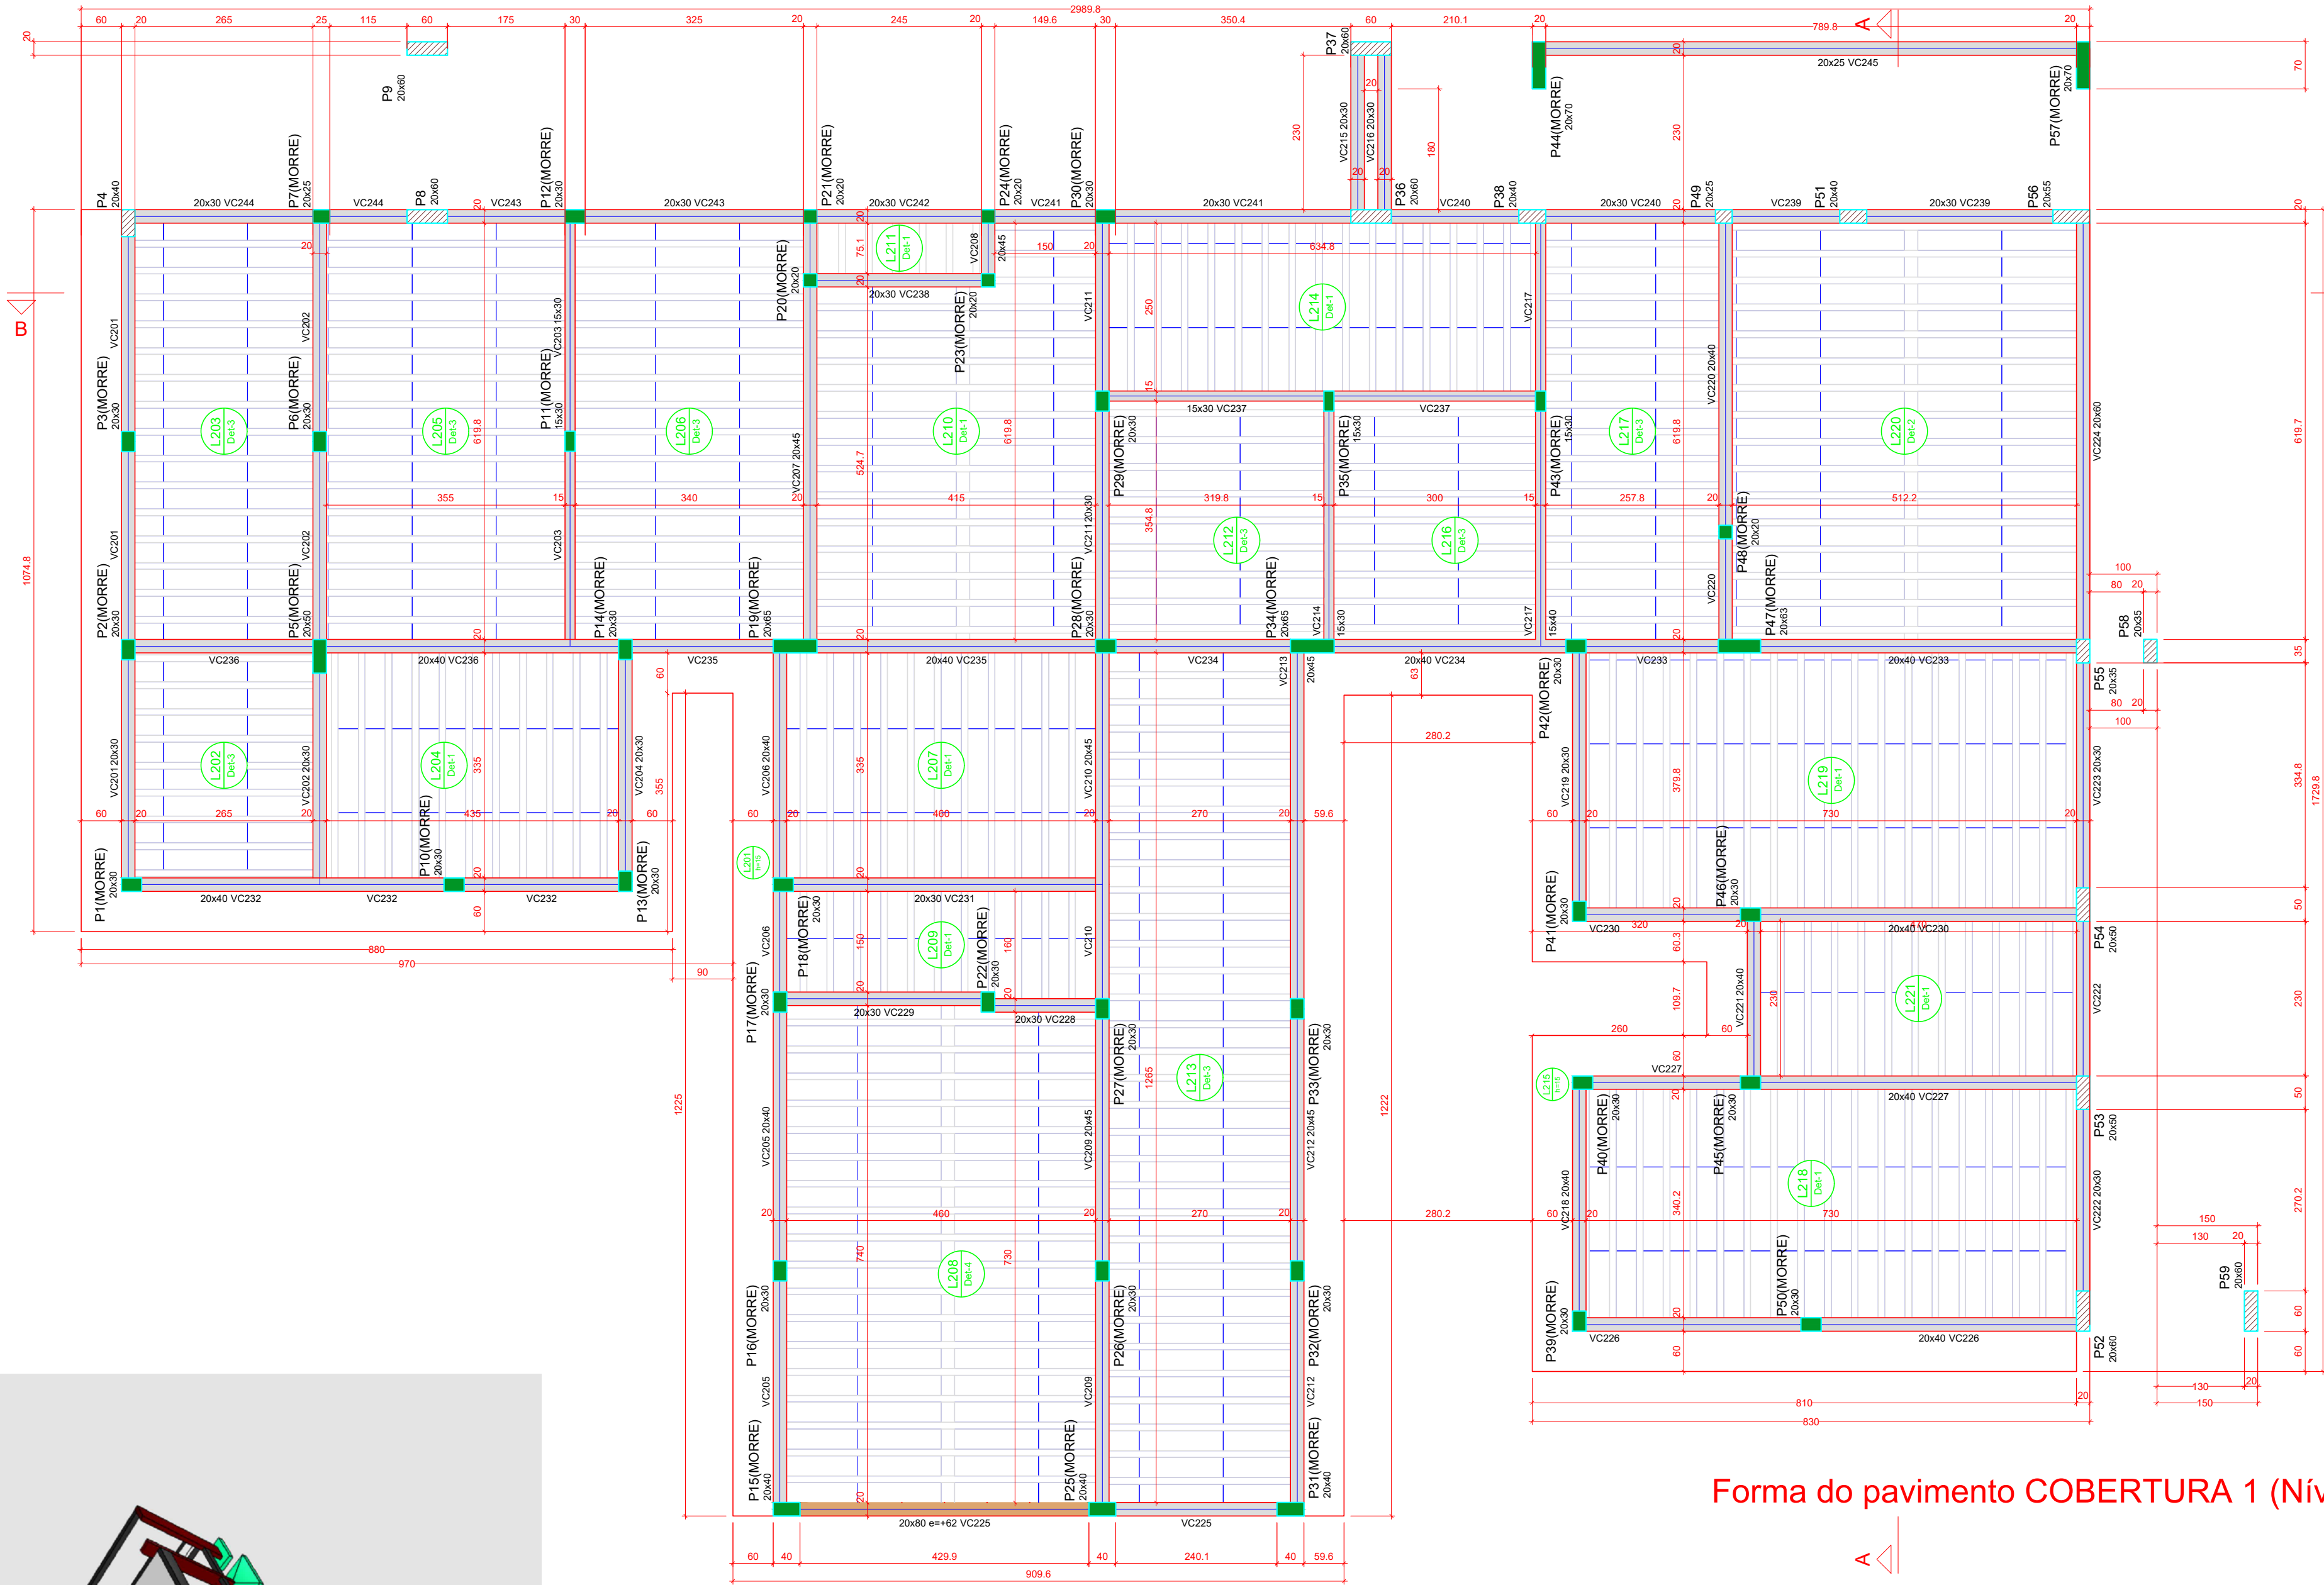


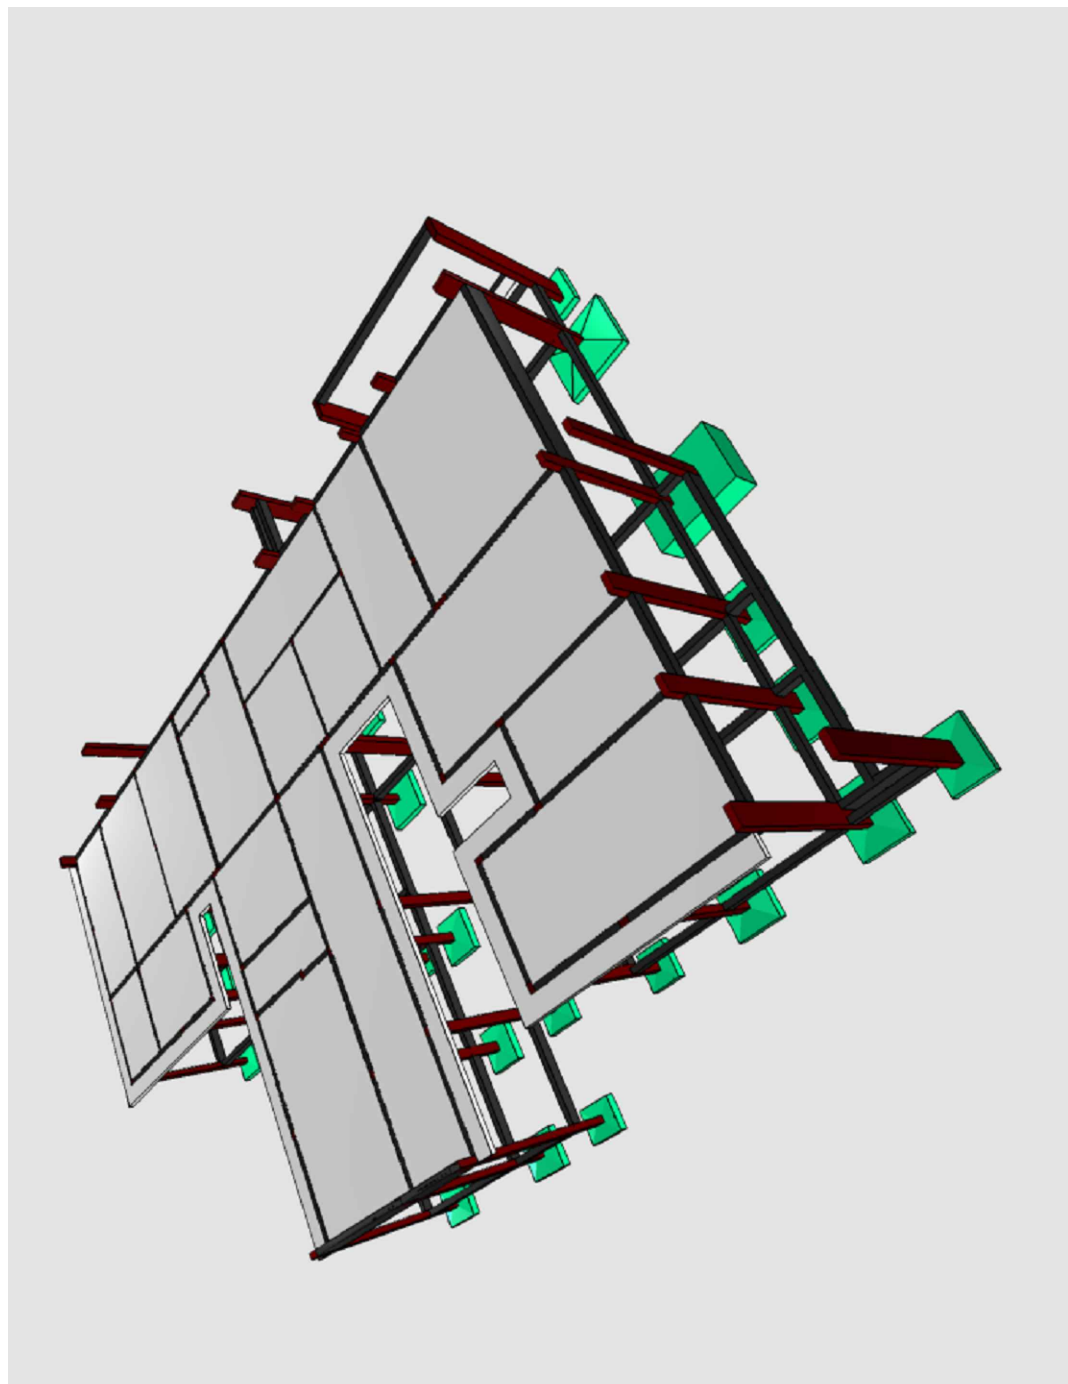

Forma do pavimento COBERTURA 1 (Nível 365)

escala 1:50

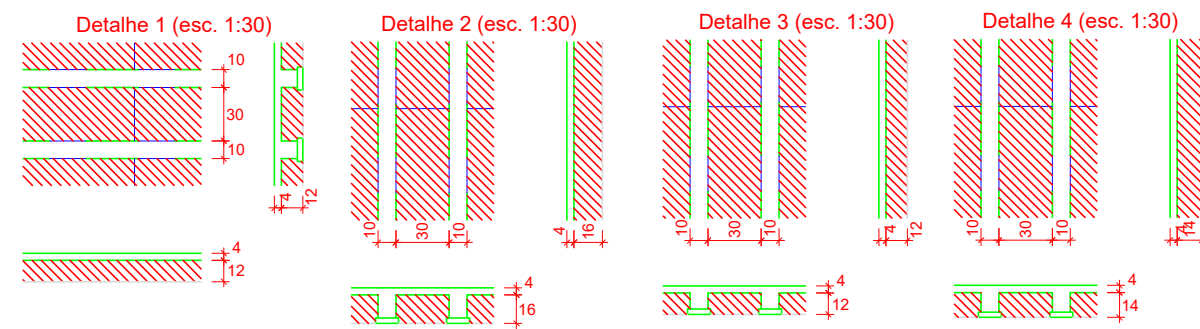



Detalhe	Tipo	Nome	Dimensões (cm)	Quantidade
1/304	EPS Unidirecional	B12/30/125/10	12 30 125	784
2	EPS Unidirecional	B16/30/125/10	16 30 125	60

Características dos materiais	Unidade
fck (kgf/cm²)	kgf/cm²
Ecs (kgf/cm²)	kgf/cm²



PROJETO ESTRUTURAL

ENDEREÇO: Rua Anésia Naves, Quadra 23, Lote 01-A, Jardim Progresso- Quirindópolis-Go CEP75890-000

PROPRIETÁRIO: FUNDO MUNICIPAL DE SAUDE DE QUIRINDÓPOLIS CNPJ.04.752.947/0001-00

AUTOR DO PROJ.: ENG. CIVIL DIEGO REZENDE MEDEIROS CREA: 1020135999/D-GO

UBS TIPO I

CONTEÚDO:	ESCALA	DATA
	INDICADA	FEV/2025
	FOLHA	PRANCHA:
	A-0	
	REVISÃO	
	00	11/29