


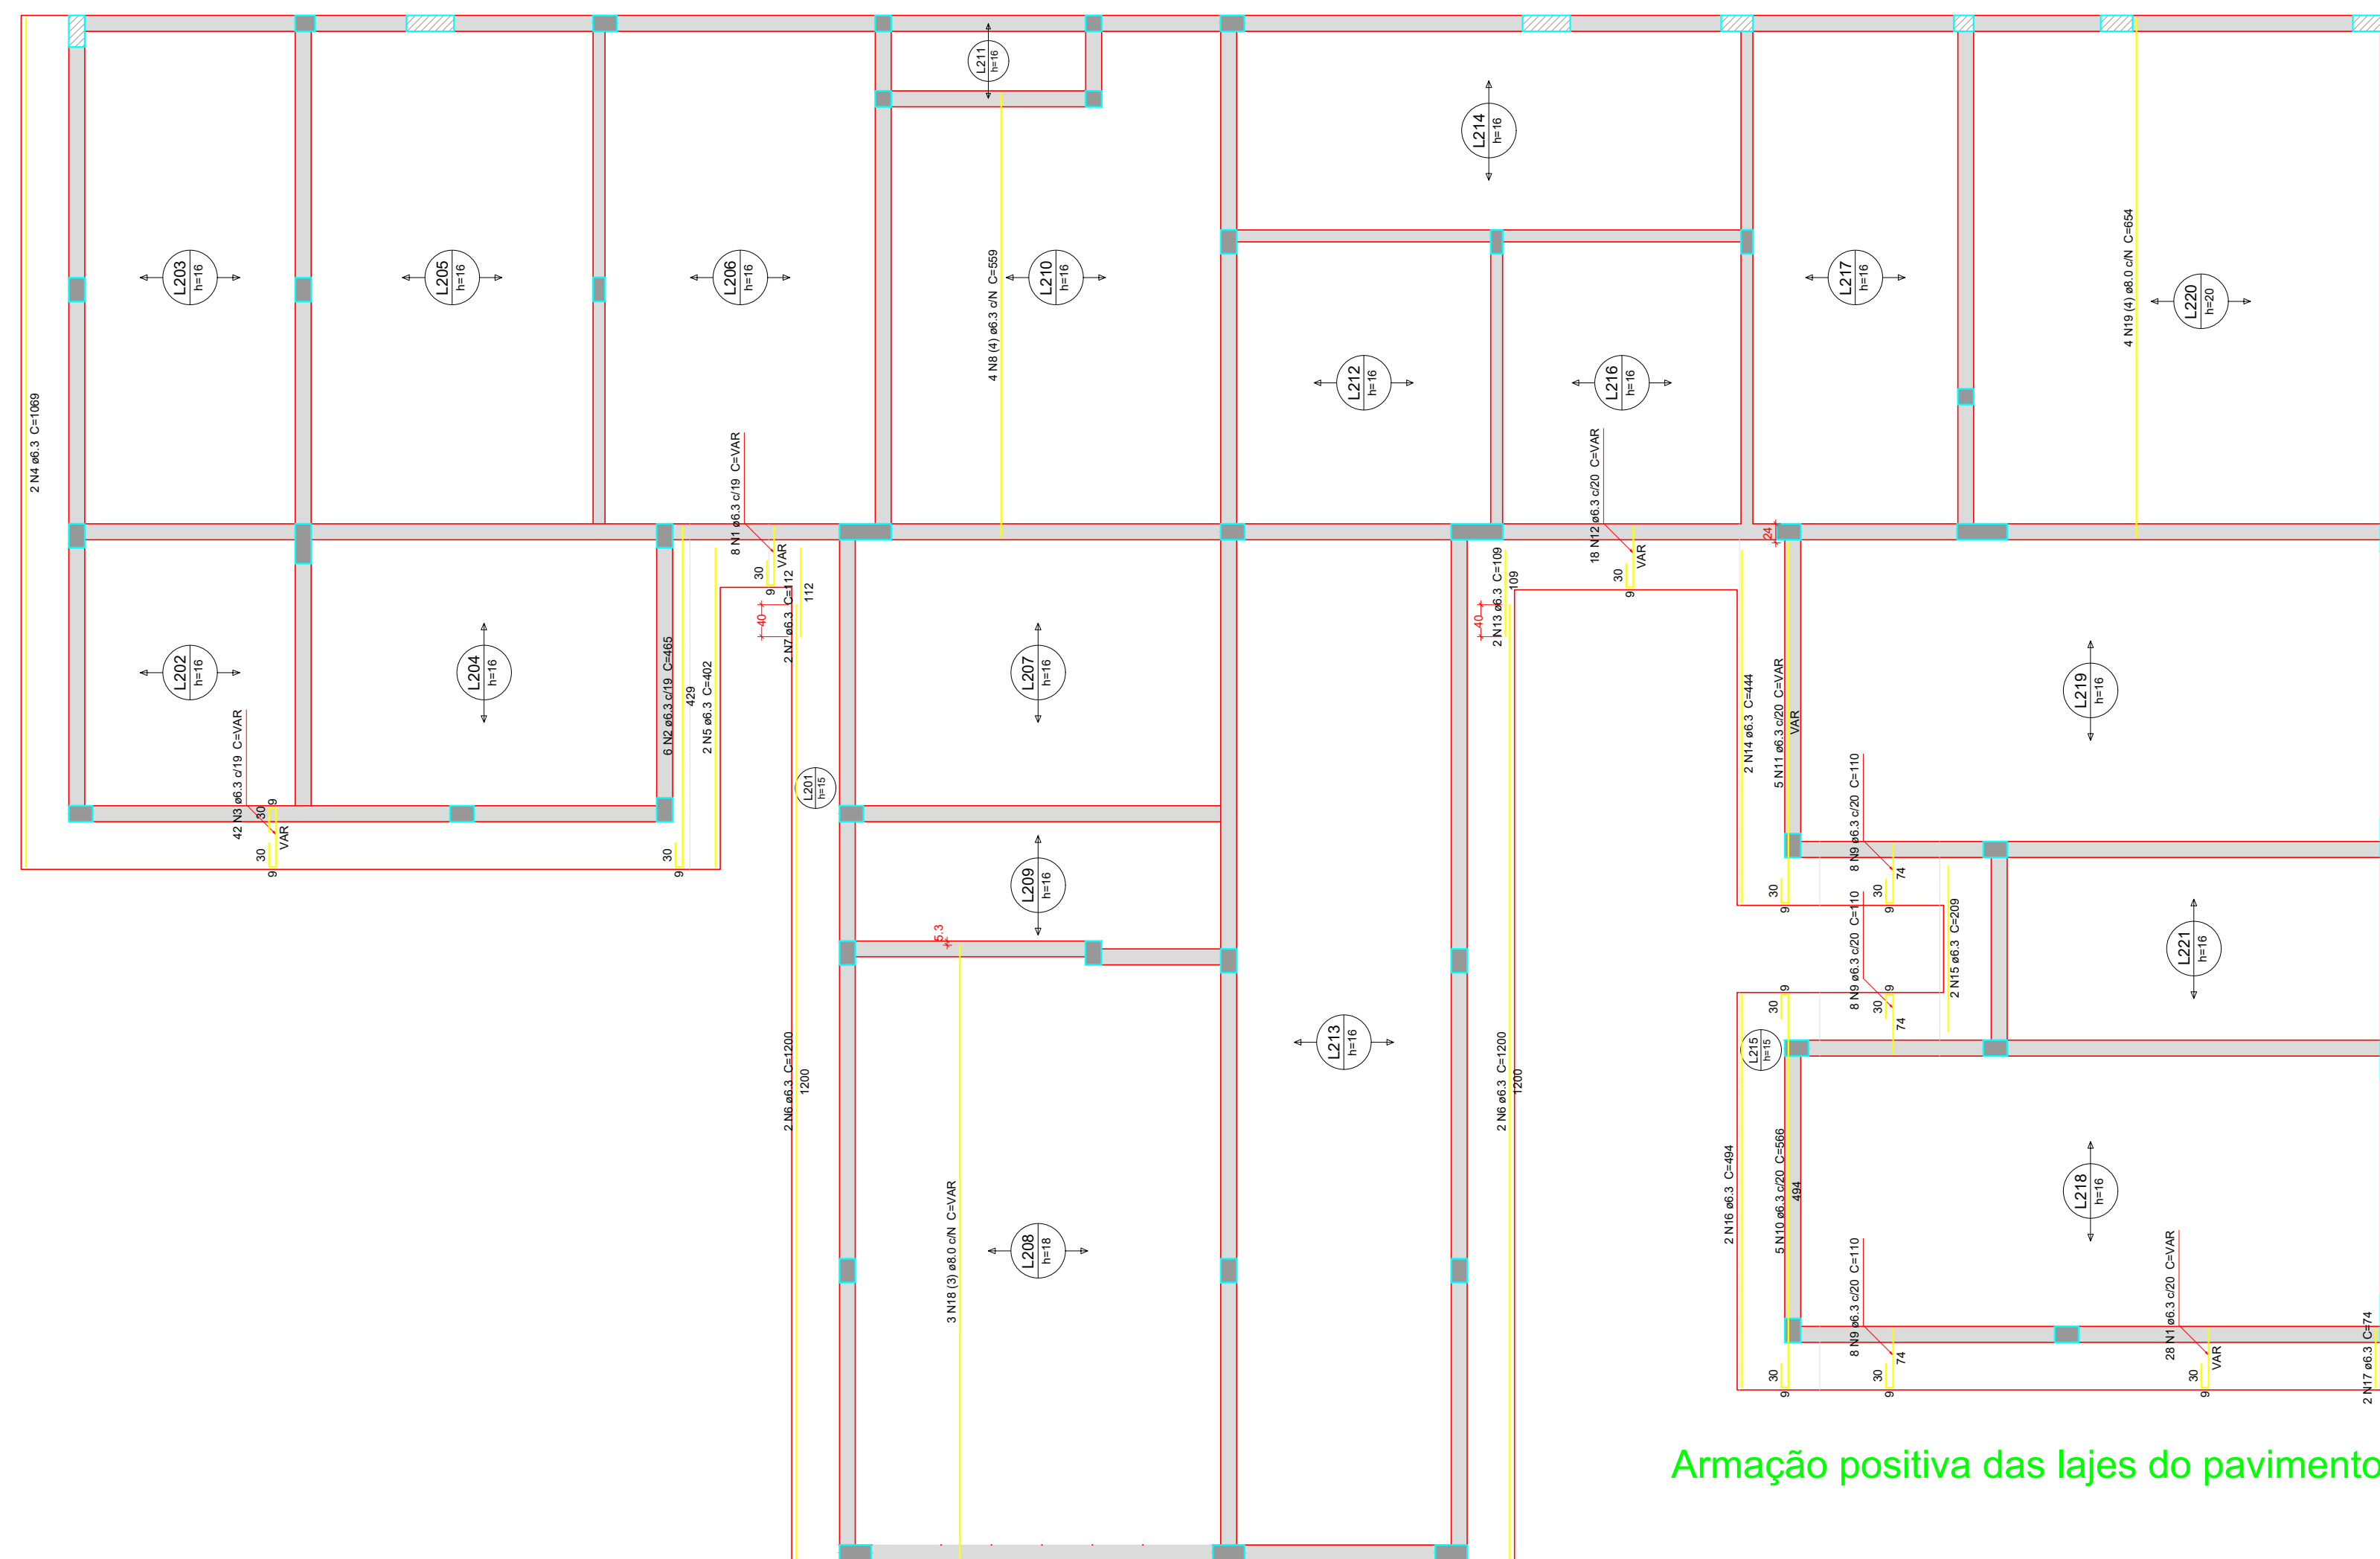


Relação do aço						
Positivos X						
AÇO	N	DIAM (mm)	QUANT	C.UNIT (cm)	C.TOTAL (cm)	
CA50	1	6.3	36	VAR	2790	2136
	2	6.3	6	485	VAR	2136
	3	6.3	42	VAR	2136	2136
	4	6.3	2	1060	VAR	2136
	5	6.3	2	402	804	2136
	6	6.3	4	1200	480	2136
	7	6.3	2	112	224	2136
	8	6.3	4	955	2236	2136
	9	6.3	24	110	2640	2136
	10	6.3	5	566	2330	2136
	11	6.3	5	VAR	2136	2136
	12	6.3	18	VAR	2136	2136
	13	6.3	2	109	218	2136
	14	6.3	2	444	888	2136
	15	6.3	2	208	416	2136
	16	6.3	2	794	988	2136
	17	8.0	2	74	148	2136
	18	8.0	0	VAR	2136	2136
	19	8.0	4	654	2616	2136

Resumo do aço			
AÇO	DIAM (mm)	C.TOTAL (m)	PESO + 10 % (kg)
CA50	6.3	357	96.1
	8.0	49.4	21.4
PESO TOTAL (kg)			
CA50	117.5		

Volume de concreto (C-30) = 29.15 m³
Área de forma = 56.65 m²

Armação positiva das lajes do pavimento COBERTURA 1 (Eixo X)


escala 1:50

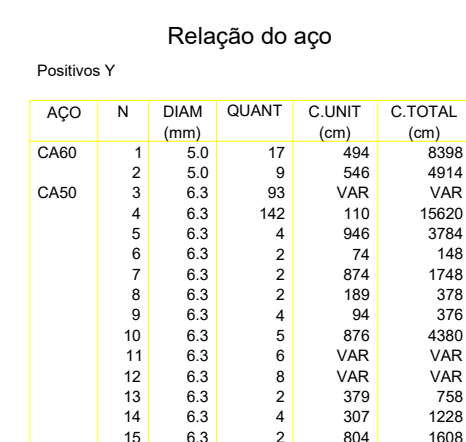

Resumo do aço			
AÇO	DIAM (mm)	C.TOTAL (m)	PESO + 10 % (kg)
CA50	6.3	429.3	115.5
CA60	5.0	133.2	22.6
PESO TOTAL (kg)			
CA50	115.5		
CA60	22.6		

Armação positiva das lajes do pavimento COBERTURA 1 (Eixo Y)

escala 1:50

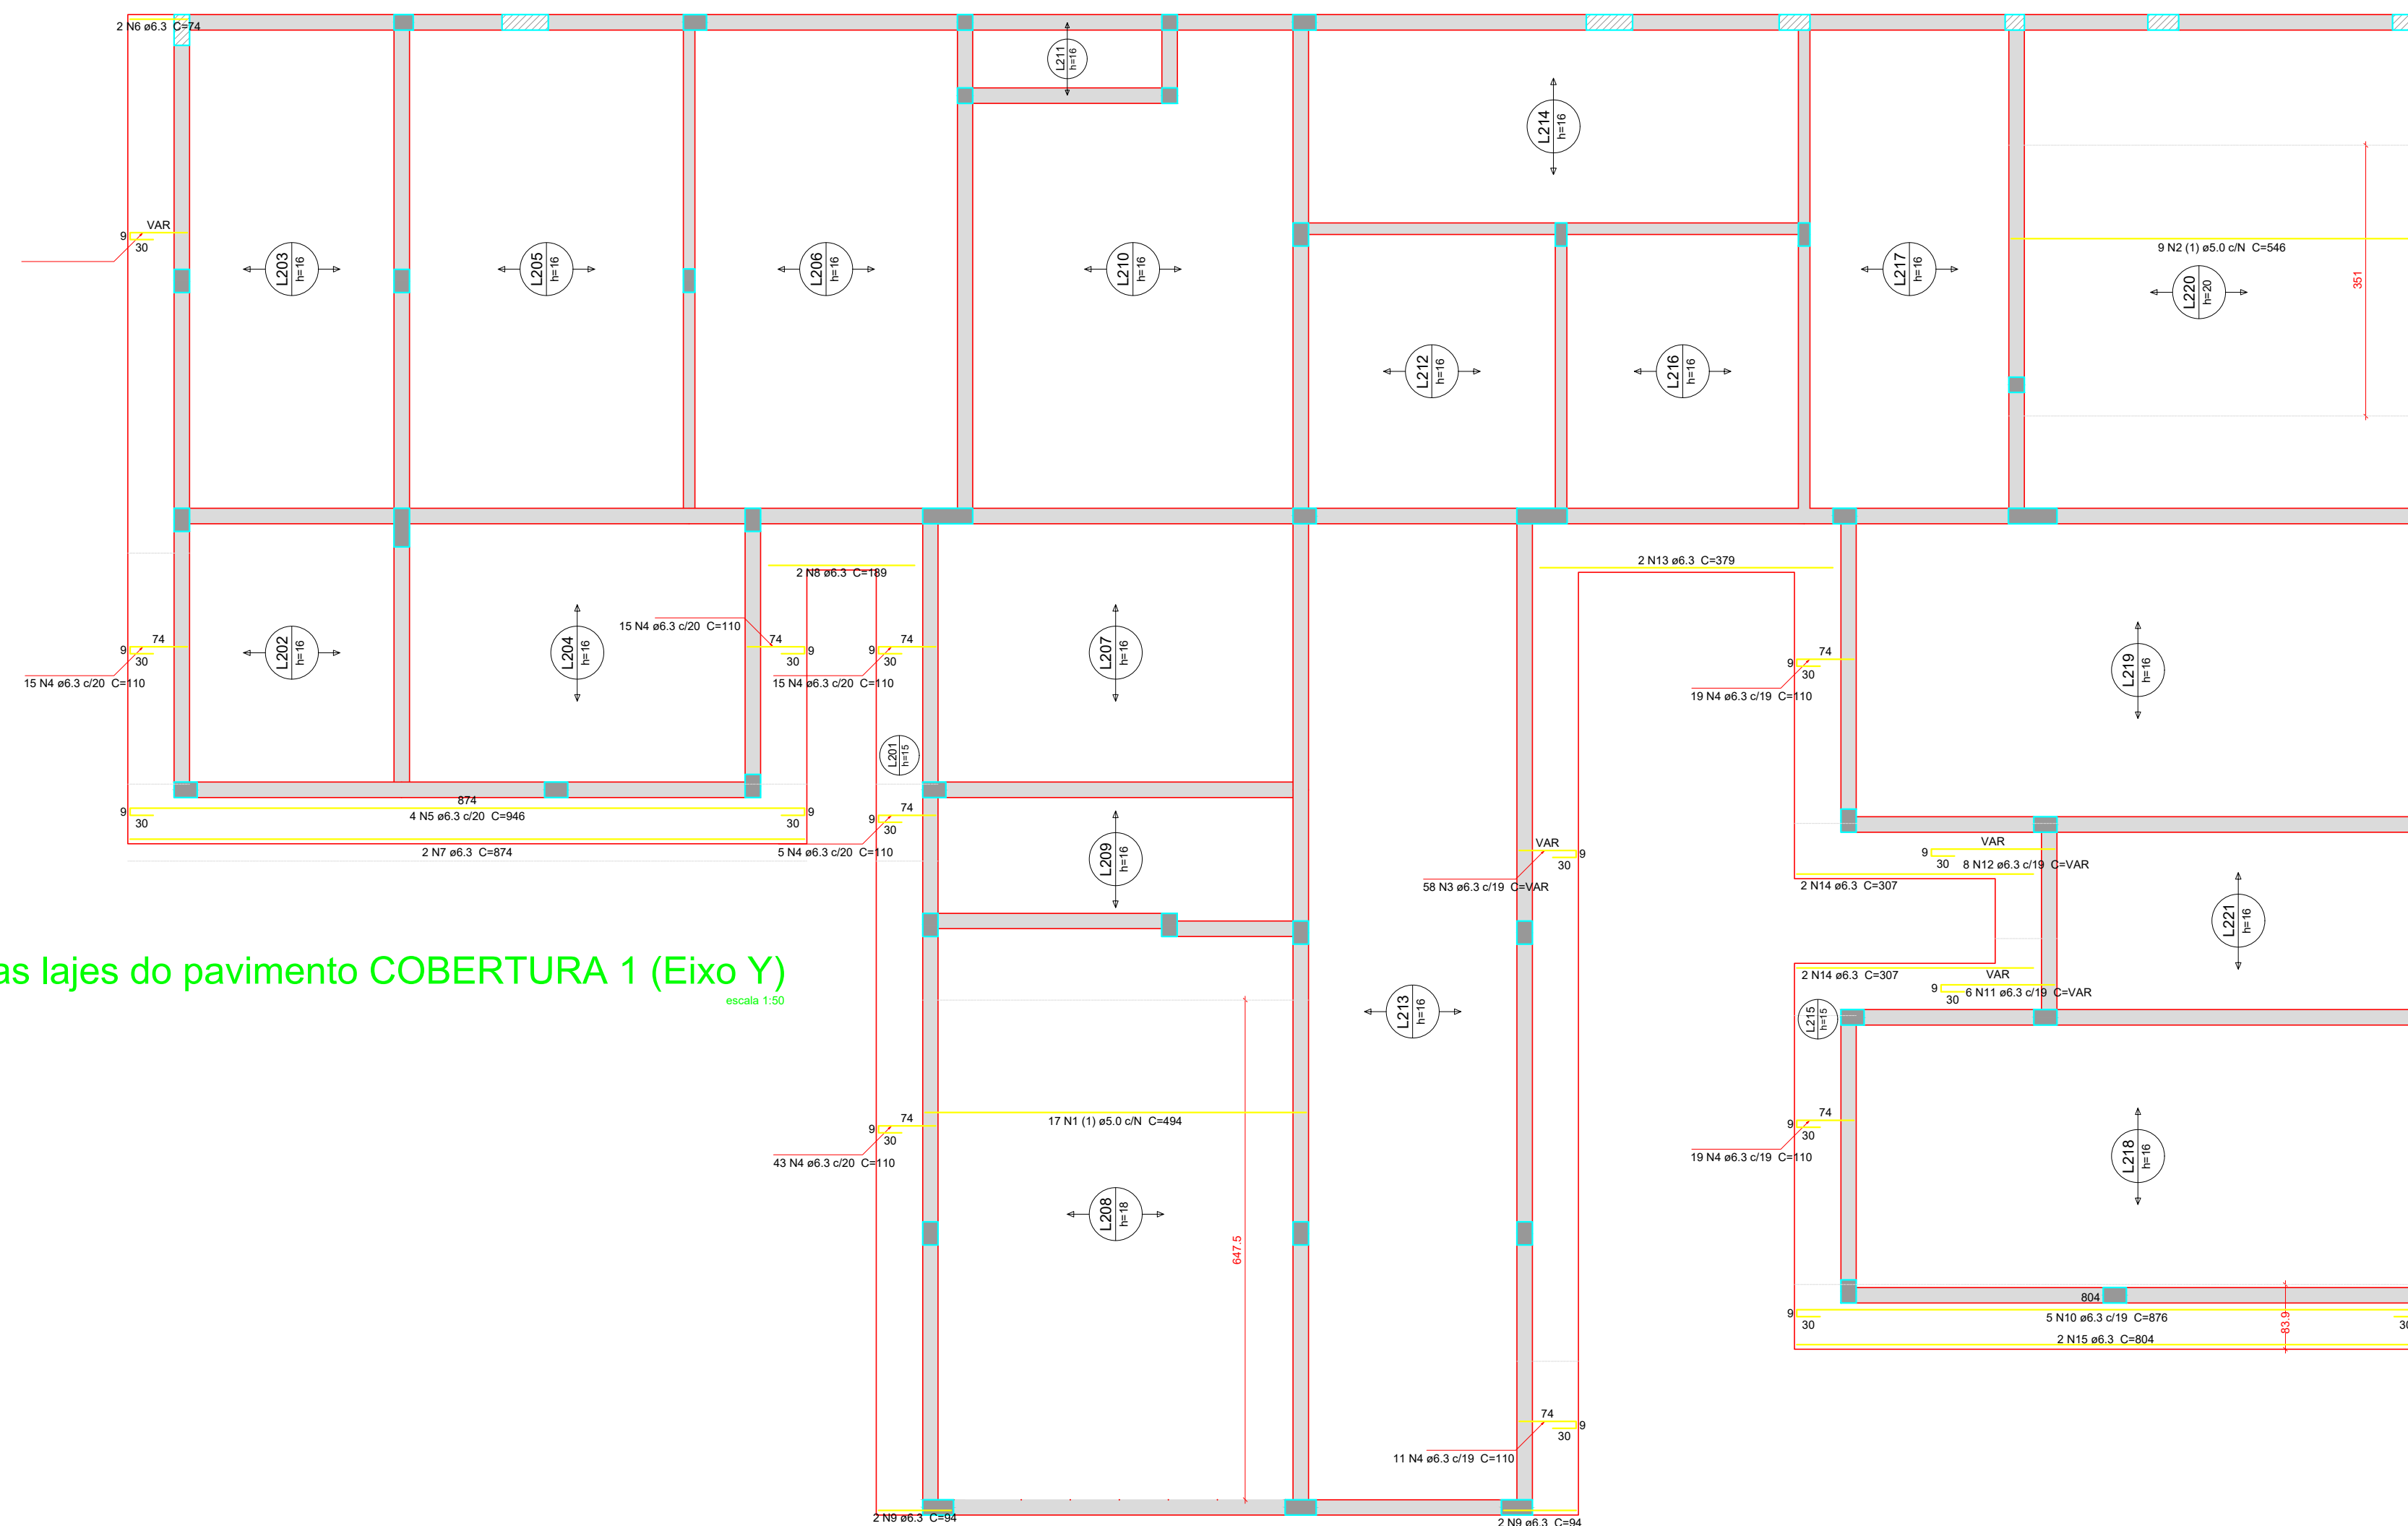

PROJETO ESTRUTURAL

ENDEREÇO: Rua Anésia Naves, Quadra 23, Lote 01-A, Jardim Progresso- Quirinópolis-GO CEP75890-000

PROPRIETÁRIO: FUNDO MUNICIPAL DE SAUDE DE QUIRINÓPOLIS CNPJ:04.752.947/0001-00

AUTOR DO PROJ.: ENG. CIVIL DIEGO REZENDE MEDEIROS CREA: 1020135999/D-GO

UBS TIPO I



CONTEÚDO:

ESCALA	
--------	--

INDICADA	FE
----------	----

FOLHA	
-------	--

A-0	

REVISAO	1
00	